

ARXY

ARCHITECTURAL STUDIO





ПРОЕКТ ПЕРЕПЛАНИРОВКИ И ПЕРЕУСТРОЙСТВА
ДОМА

расположенного по адресу:
Москва,

Стадия: Проектная документация

Раздел: Архитектурные интерьеры

Шифр: 226-ДП-21

Заказчик:

...

Исполнитель:

Г.А.П

Главный дизайнер

Вед. дизайнер

ООО "АРКСИ"

Прасолов Д.Г.

Тальянина А.И.

Куварица К.К.

Москва 2022г

ВЫПИСКА ИЗ РЕЕСТРА ЧЛЕНОВ САМОРЕГУЛИРУЕМОЙ ОРГАНИЗАЦИИ

«13» февраля 2020 г.

№2089

**АССОЦИАЦИЯ ЭКСПЕРТНО-АНАЛИТИЧЕСКИЙ ЦЕНТР ПРОЕКТИРОВЩИКОВ
«ПРОЕКТНЫЙ ПОРТАЛ»**

(АССОЦИАЦИЯ ЭАЦП «ПРОЕКТНЫЙ ПОРТАЛ»)

СРО, основанные на членстве лиц, осуществляющих **подготовку проектной документации**

115114, г. Москва, Дербеневская наб., д. 11, www.sroprp.ru, info@sroprp.ru

Регистрационный номер в государственном реестре саморегулируемых организаций

СРО-П-019-26082009

выдана Обществу с ограниченной ответственностью «АРКСИ»

Наименование	Сведения
1. Сведения о члене саморегулируемой организации:	
1.1. Полное и (в случае, если имеется) сокращенное наименование юридического лица или фамилия, имя, (в случае, если имеется) отчество индивидуального предпринимателя	Общество с ограниченной ответственностью «АРКСИ» (ООО «АРКСИ»)
1.2. Идентификационный номер налогоплательщика (ИНН)	7733867630
1.3. Основной государственный регистрационный номер (ОГРН) или основной государственный регистрационный номер индивидуального предпринимателя (ОГРНИП)	1147746047570
1.4. Адрес места нахождения юридического лица	115088, РФ, г. Москва, ул. Южнопортовая, д.5, стр.1-6, пом.349А
1.5. Место фактического осуществления деятельности (только для индивидуального предпринимателя)	---
2. Сведения о членстве индивидуального предпринимателя или юридического лица в саморегулируемой организации:	
2.1. Регистрационный номер члена в реестре членов саморегулируемой организации	П-019-7733867630
2.2. Дата регистрации юридического лица или индивидуального предпринимателя в реестре членов	12.02.2020 г.

саморегулируемой организации (число, месяц, год)	
2.3. Дата (число, месяц, год) и номер решения о приеме в члены саморегулируемой организации	14.01.2020 г., №2
2.4. Дата вступления в силу решения о приеме в члены саморегулируемой организации (число, месяц, год)	12.02.2020 г.
2.5. Дата прекращения членства в саморегулируемой организации (число, месяц, год)	---
2.6. Основания прекращения членства в саморегулируемой организации	---

3. Сведения о наличии у члена саморегулируемой организации права выполнения работ:

3.1. Дата, с которой член саморегулируемой организации имеет право выполнять инженерные изыскания, осуществлять **подготовку проектной документации**, строительство, реконструкцию, капитальный ремонт, снос объектов капитального строительства по договору подряда на выполнение инженерных изысканий, **подготовку проектной документации**, по договору строительного подряда, по договору подряда на осуществление сноса (нужное выделить):

в отношении объектов капитального строительства (кроме особо опасных, технически сложных и уникальных объектов, объектов использования атомной энергии)	в отношении особо опасных, технически сложных и уникальных объектов капитального строительства (кроме объектов использования атомной энергии)	в отношении объектов использования атомной энергии
12.02.2020 г.	---	---

3.2. Сведения об уровне ответственности члена саморегулируемой организации по обязательствам по договору подряда на выполнение инженерных изысканий, **подготовку проектной документации**, по договору строительного подряда, по договору подряда на осуществление сноса, и стоимости работ по одному договору, в соответствии с которым указанным членом внесен взнос в компенсационный фонд возмещения вреда (нужное выделить):

а) первый	---	стоимость работ по договору не превышает 25 000 000 рублей
б) второй	Есть	стоимость работ по договору не превышает 50 000 000 рублей
в) третий	---	стоимость работ по договору не превышает 300 000 000 рублей
г) четвертый	---	стоимость работ по договору составляет 300 000 000 рублей и более

д) пятый	---	---
е) простой	---	---

3.3. Сведения об уровне ответственности члена саморегулируемой организации по обязательствам по договору подряда на выполнение инженерных изысканий, **подготовку проектной документации**, по договору строительного подряда, по договору подряда на осуществление сноса, заключенным с использованием конкурентных способов заключения договоров, и предельному размеру обязательств по таким договорам, в соответствии с которым указанным членом внесен взнос в компенсационный фонд обеспечения договорных обязательств (нужное выделить):

а) первый	---	предельный размер обязательств по договорам не превышает 25 000 000 рублей
б) второй	---	предельный размер обязательств по договорам не превышает 50 000 000 рублей
в) третий	---	предельный размер обязательств по договорам не превышает 300 000 000 рублей
г) четвертый	---	предельный размер обязательств по договорам составляет 300 000 000 рублей и более
д) пятый	---	---

4. Сведения о приостановлении права выполнять инженерные изыскания, осуществлять **подготовку проектной документации**, строительство, реконструкцию, капитальный ремонт, снос объектов капитального строительства:

4.1. Дата, с которой приостановлено право выполнения работ (число, месяц, год)	---
4.2. Срок, на который приостановлено право выполнения работ	---

Генеральный директор


(Подпись)

С.В. Голубев

М.П.



Согласовано

Взам. инв. №

Подл. и дата

Инв. № подл.

Лист	Наименование	Лист	Наименование	Лист	Наименование	Лист	Наименование
1	Ведомость листов	45	Спецификация мебели и оборудования. 2й этаж. Л.6	83	Маркировка электроустановочных изделий. 1й этаж	114	Развертки по стенам. Мастер-ванна 3й этаж. Помещение 3.8
2	Общие данные (начало)	46	Спецификация мебели и оборудования. 2й этаж. Л.7	84	Ведомость электроустановочных изделий. 1й этаж	115	Конструктив мебели. Мастер-гардеробная 3й этаж. Помещение 3.9
3	Общие данные (окончание)	47	План маркировки мебели и оборудования. 3й этаж	85	Маркировка электроустановочных изделий. 2й этаж	116	Развертки по стенам. Мастер-спальня. 3й этаж. Помещение 3.10
4	Устройство гидроизоляции полов	48	Спецификация мебели и оборудования. 3й этаж. Л.1	86	Ведомость электроустановочных изделий. 2й этаж	117	Развертки по стенам. Швейная комната. 3й этаж. Помещение 3.11
5	Узел звукоизоляции полов	49	Спецификация мебели и оборудования. 3й этаж. Л.2	87	Маркировка электроустановочных изделий. 3й этаж	118	Развертки по стенам. Кабинет. 3й этаж. Помещение 3.12
6	Схема устройства каркасных перегородок из ГКЛ.	50	Спецификация мебели и оборудования. 3й этаж. Л.3	88	Ведомость электроустановочных изделий. 3й этаж. Лист 1	119	Визуализация. Холл. 1й этаж. Лист 1
7	Схема устройства каркасных перегородок из ГКЛ	51	Спецификация мебели и оборудования. 3й этаж. Л.4	89	Ведомость электроустановочных изделий. 3й этаж. Лист 2	120	Визуализация. Холл. 1й этаж. Лист 2
8	Схема устройства легкобетонных перегородок.	52	Спецификация мебели и оборудования. 3й этаж. Л.5	90	План отделки стен. 1й этаж	121	Визуализация. С/У. 1й этаж.
9	Устройство перегородок из пазогребневых плит. Схема	53	Спецификация мебели и оборудования. 3й этаж. Л.6	91	Ведомость материалов отделки. 1й этаж	122	Визуализация. Спа зона. 1й этаж. Лист 1
10	Устройство перегородок из пазогребневых плит. Узлы	54	Спецификация мебели и оборудования. 3й этаж. Л.7	92	План отделки стен. 2й этаж	123	Визуализация. Спа зона. 1й этаж. Лист 2
11	Устройство перегородок из пазогребневых плит. Узлы	55	Спецификация мебели и оборудования. 3й этаж. Л.8	93	Ведомость материалов отделки. 2й этаж	124	Визуализация. Холл. 2й этаж. Лист 1
12	Схема закрепления труб к плитам через гидроизоляционные опоры	56	План привязки сантехнических приборов и отопительного оборудования. 1й этаж	94	План отделки стен. 3й этаж	125	Визуализация. Холл. 2й этаж. Лист 2
13	Схема закрепления труб к плитам через гидроизоляционные опоры	57	План привязки сантехнических приборов и отопительного оборудования. 2й этаж	95	Ведомость материалов отделки. 3й этаж	126	Визуализация. С/У. 2й этаж.
14	Обмерный план. 1й этаж	58	План привязки сантехнических приборов и отопительного оборудования. 3й этаж	96	Развертки по стенам. Лестничный пролет.	127	Визуализация. Гостиная. 2й этаж. Лист 1
15	Обмерный план. 2й этаж	59	План схема теплого пола. 1й этаж	97	Конструктив мебели 1й этаж. Помещение 1.4	128	Визуализация. Гостиная. 2й этаж. Лист 2
16	Обмерный план. 3й этаж	60	План схема теплого пола. 2й этаж	98	Конструктив мебели 1й этаж. Помещение 1.5.	129	Визуализация. Спальня родителей. 2й этаж. Лист 1
17	План демонтажа. 1й этаж	61	План схема теплого пола. 3й этаж	99	Развертки по стенам. С/У 1й этаж. Помещение 1.7	130	Визуализация. Спальня родителей. 2й этаж. Лист 2
18	План демонтажа. 2й этаж	62	План напольных покрытий. 1й этаж	100	Развертки по стенам. Спа-зона. Хаммам. Помещения 18, 19. Лист 1	131	Визуализация. С/У родителей. 2й этаж.
19	План демонтажа. 3й этаж	63	План напольных покрытий. 2й этаж	101	Развертки по стенам. Спа-зона. Хаммам. Помещения 18, 19 Лист 2	132	Визуализация. Кухня. 2й этаж. Лист 1
20	План возводимых перегородок. 1й этаж	64	План напольных покрытий. 3й этаж	102	Развертки по стенам. С/У 2й этаж. Помещение 2.3	133	Визуализация. Кухня. 2й этаж. Лист 2
21	Спецификация заполнения дверных проемов. 1й этаж	65	План потолков. 1й этаж	103	Конструктив корпусной мебели 2й этаж. Помещение 2.5	134	Визуализация. Холл. 3й этаж. Лист 1
22	План возводимых перегородок. 2й этаж	66	План потолков. 2й этаж	104	Конструктив мебели 2й этаж. Помещение 2.6	135	Визуализация. Холл. 3й этаж. Лист 2
23	Спецификация заполнения дверных проемов. 2й этаж	67	План потолков. 3й этаж	105	Конструктив мебели 2й этаж. Помещение 2.7	136	Визуализация. С/У. 3й этаж.
24	План возводимых перегородок. 3й этаж	68	Разрезы, сечения потолков. 3й этаж	106	Развертки по стенам. Спальня 2й этаж. Помещение 2.8	137	Визуализация. Гардеробная. 3й этаж.
25	Спецификация заполнения дверных проемов. 3й этаж	69	План расположения осветительного оборудования. 1й этаж	107	Развертки по стенам. С/У 2й этаж. Помещение 2.9	138	Визуализация. Комната сына. 3й этаж.
26	Конструктив и отделка лестниц	70	Спецификация осветительного оборудования. 1й этаж Лист 1	108	Конструктив мебели 2й этаж. Помещение 2.10	139	Визуализация. Комната дочери. 3й этаж. Лист 1
27	План вентиляции и кондиционирования. 1й этаж	71	Спецификация осветительного оборудования. 1й этаж Лист 2	109	Развертки по стенам. С/У 3й этаж. Помещение 3.3	140	Визуализация. Комната дочери. 3й этаж. Лист 2
28	План вентиляции и кондиционирования. 2й этаж	72	План расположения осветительного оборудования. 2й этаж	110	Развертки по стенам. Гардеробная 3й этаж. Помещение 3.4	141	Визуализация. Мастер-холл. 3й этаж.
29	План вентиляции и кондиционирования. 3й этаж	73	Спецификация осветительного оборудования. 2й этаж Лист 1	111	Развертки по стенам. Детская сына 3й этаж. Помещение 3.5	142	Визуализация. Мастер-ванна. 3й этаж.
30	План расположения мебели и оборудования. 1й этаж	74	Спецификация осветительного оборудования. 2й этаж Лист 2	112	Развертки по стенам. Детская дочери 3й этаж. Помещение 3.6	143	Визуализация. Мастер-гардеробная. 3й этаж.
31	План расположения мебели и оборудования. 2й этаж	75	План расположения осветительного оборудования. 3й этаж	113	Развертки по стенам. Холл 3й этаж. Помещение 3.7	144	Визуализация. Мастер-спальня. 3й этаж.
32	План расположения мебели и оборудования. 3й этаж	76	Спецификация осветительного оборудования. 3й этаж. Лист 1			145	Визуализация. Швейная комната. 3й этаж.
33	План маркировки мебели и оборудования. 1й этаж	77	Спецификация осветительного оборудования. 3й этаж. Лист 2			146	Визуализация. Кабинет. 3й этаж. Лист 1
34	Спецификация мебели и оборудования. 1й этаж. Л.1	78	Спецификация осветительного оборудования. 3й этаж. Лист 3			147	Визуализация. Кабинет. 3й этаж. Лист 2
35	Спецификация мебели и оборудования. 1й этаж. Л.2	79	План выключателей и схема управления светом. 1й этаж				
36	Спецификация мебели и оборудования. 1й этаж. Л.3	80	План выключателей и схема управления светом. 2й этаж				
37	Спецификация мебели и оборудования. 1й этаж. Л.4	81	План выключателей и схема управления светом. 3й этаж				
38	Спецификация мебели и оборудования. 1й этаж. Л.5	82	План расположения розеток и электровыводов. 1й этаж				
39	План маркировки мебели и оборудования. 2й этаж						
40	Спецификация мебели и оборудования. 2й этаж. Л.1						
41	Спецификация мебели и оборудования. 2й этаж. Л.2						
42	Спецификация мебели и оборудования. 2й этаж. Л.3						
43	Спецификация мебели и оборудования. 2й этаж. Л.4						
44	Спецификация мебели и оборудования. 2й этаж. Л.5						

226-ДП-21

Изм.	Кол.уч.	Лист	№ док.	Подп.	Дата	Проект перепланировки и переустройства дома	Стадия	Лист	Листов	
							Ведомость листов	РД	1	154
ГАП		Прасолов Д.Г.			17.02.2023					
ГИП		Дьяконов Н.Е.								
Гл. дизайнер		Талынина А.И.								
Вед. дизайнер		Куварица К.К.								
Архитектор		Григорьева О.Н.								



Общие указания

Проект выполнен на основании следующей нормативной документации:

- ГОСТ Р 21.1101-2009. СПДС. Основные требования к проектной и рабочей док-ции;
- ГОСТ 21.507-81* СПДС. Интерьеры. Рабочие чертежи;
- СП 13130.2009. Своды правил, содержащие требования пожарной безопасности;
- СП 2.08.02-89* Общественные здания и сооружения;
- ГОСТ 6266-97. Листы гипсокартонные

1. Проект выполнен в соответствии с требованиями СП 118.13330.2012 и нормативными документами действующими на территории РФ.
2. Строительные работы необходимо выполнять силами специализированных организаций, имеющих лицензии на данные виды деятельности и наличия соответствующих разрешительных документов на переустройство.
3. Все работы, предусмотренные проектом, должны проводиться в сопровождении авторского надзора.
4. Перед выполнением работ необходимо предусмотреть меры по технике безопасности.
5. Электротехнические работы проводить в строгом соответствии с требованиями правил эксплуатации электроустановок (ПУЭ).
6. Работы проводить без нарушения существующих конструкций и инженерных систем.

Мероприятия, предусмотренные проектом

- выполнить выравнивающую стяжку;
- выполнить ГКЛ перегородки по металлическому каркасу;
- сделать разводку кабелей освещения, телефонии, интернета и электропитания;
- произвести установку дверей;
- выполнить полы;
- выполнить потолок подвесного типа;
- произвести установку светильников;
- окрасить стены водоземельсионной / акриловой краской;
- подключить электропитание от щитка;
- установить декоративные решетки под приточную и вытяжную вентиляцию;
- установить мебельное оборудование;

1. Данный комплект чертежей разработан на основании задания на проектирование и предназначен для использования при строительстве после: разработки ППР, получения исходно-разрешительной документации, утверждения проектной документации в установленном порядке.
2. Рабочие чертежи комплекта соответствуют действующим государственным нормам, правилам и стандартам.
3. Класс функциональной пожарной опасности - Ф 3.6
4. Уровень ответственности здания - II
5. Степень огнестойкости здания - CO
6. Строительно-климатическая зона - IIв. Проект разработан для следующих климатических условий:
 - расчетная зимняя температура (сред. набл. холодной пятидневки обесп. 0.92 - минус 31 С
 - расчетное значение веса снежного покрова (по IV району СНиП 2.01.07-85) - Sg=2.4 кПа (240кг/м)
 - нормативное значение ветрового давления (по I району СНиП 2.01.07-85) - W =0.23кПа (23кг/м)
7. За относительную отметку ±0.000 принята отметка чистого пола, (исключение лист №4 "Обмерный план")
8. Возведение перегородок должно выполняться в соответствии с требованиями СП 70.13330-2012 "Несущие и ограждающие конструкции".
9. Все материалы и изделия должны иметь гигиеническое заключение, ответственность по комплектации объекта сертифицированным оборудованием и материалами лежит на подрядной организации.
10. Все работы должны выполняться по разработанному подрядной строительной организацией и утвержденному в установленном порядке проекту производства работ (ППР), в котором имеются технологические карты, обеспечивающие на всех этапах строительства технологичность и безопасность ведения работ

Технические решения, принятые в рабочих чертежах, соответствуют требованиям экологических, санитарно-гигиенических, противопожарных и других норм, действующих на территории Российской Федерации и обеспечивают безопасную для жизни и здоровья людей эксплуатацию объекта при соблюдении предусмотренных рабочими чертежами мероприятий.

Главный архитектор проекта _____ Прасолов Д.Г.

						226-ДП-21			
Изм.	Кол.уч.	Лист	№ док.	Подп.	Дата	Проект перепланировки и переустройства дома	Стадия	Лист	Листов
					17.02.2023		РД	2	154
Г.А.П.		Прасолов Д.Г.							
Г.И.П.		Дьяконов Н.Е.							
Гл. дизайнер		Телянина А.И.							
Вед. дизайнер		Куварица К.К.							
Архитектор		Григорьева О.Н.				Общие данные (начало)			

Противопожарные мероприятия при производстве строительных работ

Перед выполнением строительно-отделочных работ необходимо провести противопожарные мероприятия в соответствии с требованиями ППБ 01-03:


- не должны нарушаться условия безопасной эвакуации людей из здания
- устройство лесов и подмостей должно осуществляться в соответствии с требованиями норм проектирования и пожарной безопасности. Деревянные леса должны быть пропитаны огнезащитными составами (типа Фобос-7, СЕНЕЖ или подобными)
- окрасочные работы следует проводить в соответствии с требованиями ГОСТ 12.3.005-75 - составление и разбавление лаков и красок необходимо производить в изолированных помещениях в местах расположения существующих вытяжных систем
- пролитые на пол лакокрасочные материалы и растворители следует немедленно убрать при помощи опилок, воды и др.
- Мытье полов, стен и оборудования горючими растворителями не зрешается.
- на проведение всех видов огневых работ необходимо оформлять наряд-допуск
- с целью исключения попадания раскаленных частиц металла на другие материалы и изделия их покрывают негорючими материалами, а места проведения огневых работ должны быть очищены от горючих веществ и материалов
- после окончания работ электроосвещение должно быть выключено, а электросеть обесточена
- необходимо назначить ответственного за противопожарное состояние объекта
- горючие отходы и строительный мусор следует собирать в специальные емкости и регулярно вывозить
- строительный объект должен быть укомплектован средствами пожаротушения
- курение разрешается только в специально отведенных и оборудованных для этого местах
- использование электронагревательных приборов разрешается только после согласования с пожарной охраной
- ответственный за противопожарное состояние объекта обязан производить ежедневный инструктаж и отражать это в журнале учета
- складирование отделочных и расходных материалов должно быть в специально отведенных местах
- при работе с электропроводкой электросеть должна быть обесточена
- подключение электроинструмента должно соответствовать требованиям правил эксплуатации электроустановок
- каждый работник при обнаружении пожара обязан сообщить в городскую пожарную охрану по тел. "101", точно указав адрес, место пожара, свою фамилию, имя, отчество и принять меры по ликвидации очага возгорания до приезда пожарных.

Согласовано				

Взам. инв. №	
Подп. и дата	
Инв. № подл.	

						226-ДП-21		
Изм.	Кол.уч.	Лист	№ док.	Подп.	Дата	Проект перепланировки и переустройства дома		
ГАП		Прасолов Д.Г.			17.02.2023			
ГИП		Дьяконов Н.Е.				Стадия	Лист	Листов
Гл. дизайнер		Талянина А.И.				РД	3	154
Вед. дизайнер		Куварина К.К.				Общие данные (окончание)		
Архитектор		Григорьева О.Н.						

Узел гидроизоляции

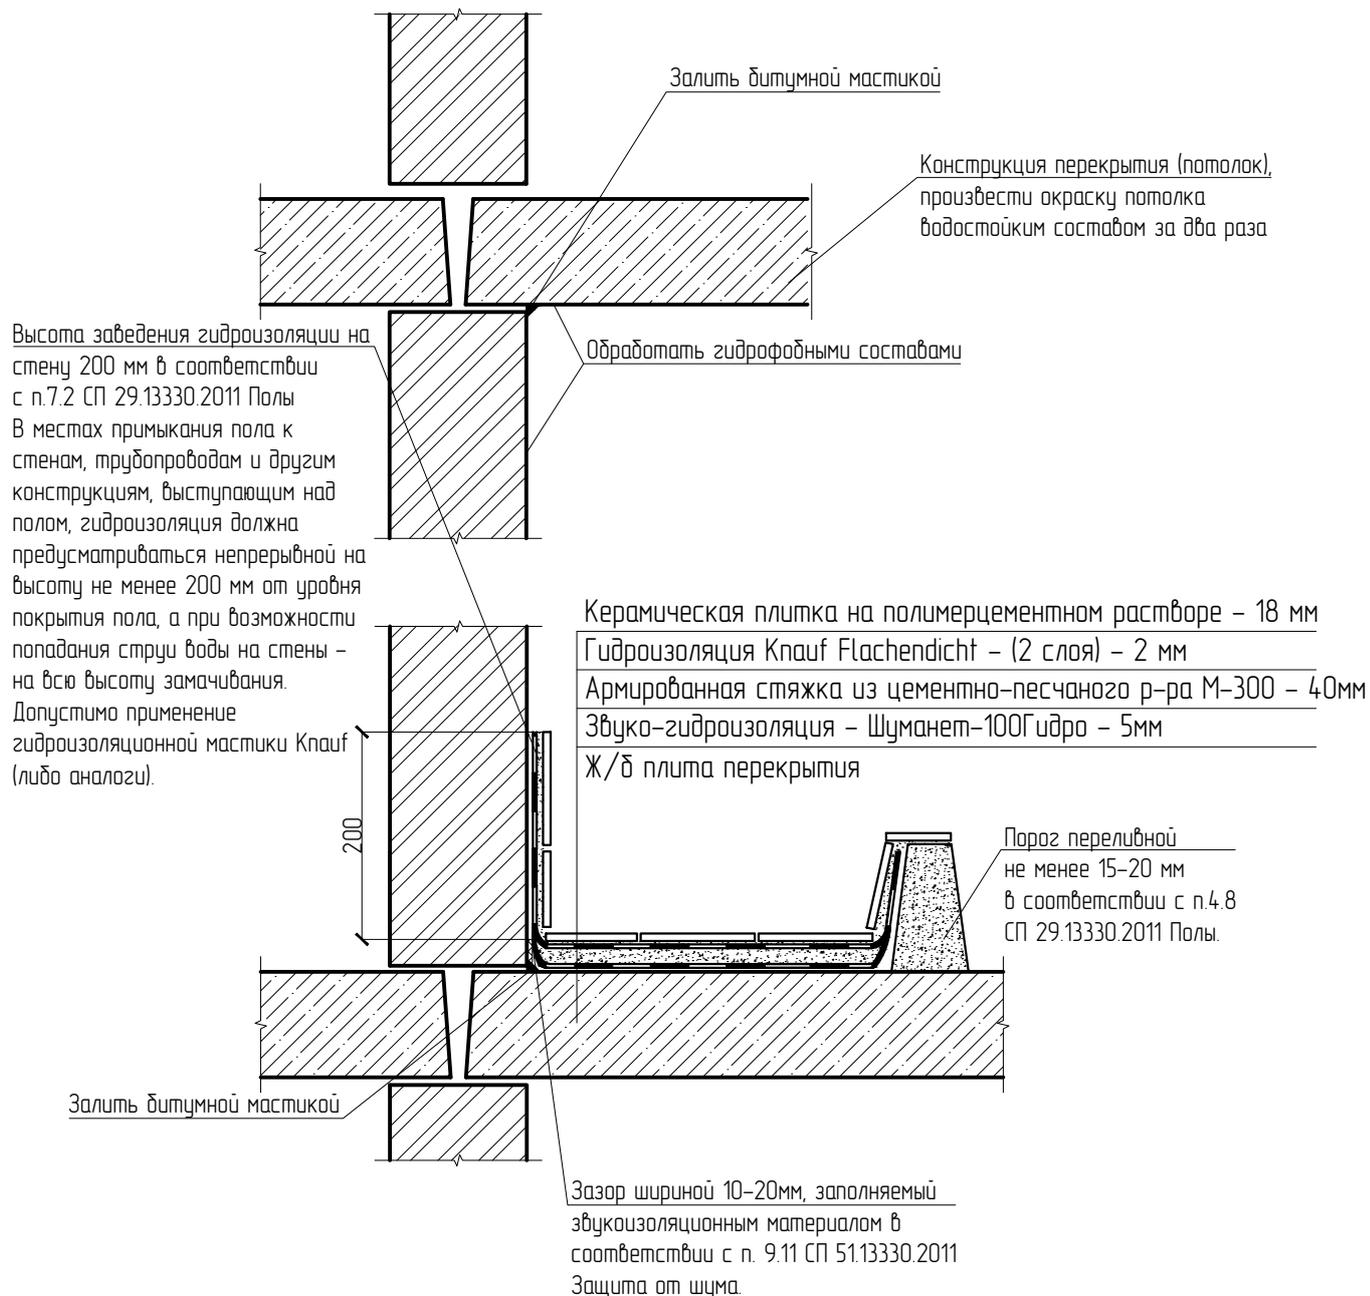

Примечания:

При устройстве полов в зонах с мокрыми процессами:

- обратить особое внимание на гидроизоляцию пола;
- произвести обмазку стыка между плитой перекрытия и стенами;
- произвести обмазку потолка водостойким составом за 2 раза;
- предусмотреть устройство переливного порога высотой не менее 15–20 мм, гидроизоляцию завести на порог, для предотвращения затопления смежных помещений;
- работы по гидроизоляции оформить актами на скрытые работы.

Создано

Взам. инв. №

Подл. и дата

Инв. № подл.

226-ДП-21

Изм.	Кол.уч.	Лист	№ док.	Подп.	Дата

Проект перепланировки и переустройства дома

Устройство гидроизоляции полов

Стадия	Лист	Листов
РД	4	154

ARXY

Узел звукоизоляции полов

Плинтусы следует крепить только к полу или только к стене.


Высота заведения звукоизоляции на стену 100 мм больше высоты устраиваемой стяжки

Покрывтие полов (Верхний слой, подвергающийся эксплуатационным воздействиям)

Армированная стяжка из цементно-песчаного р-ра М-300 - 40мм

Звуко-гидроизоляция - Шуманет-100Гидро - 5мм

Ж/б плита перекрытия

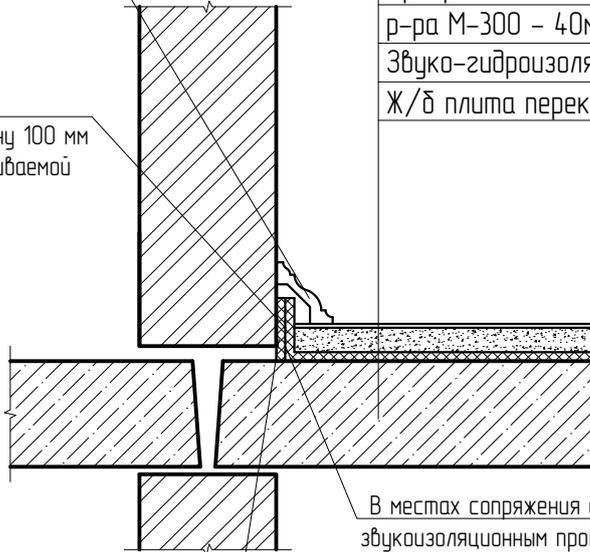

В местах сопряжения стяжек, выполненных по звукоизоляционным прокладкам или засыпкам, с другими конструкциями (стенами, перегородками, трубопроводами, проходящими через перекрытия, и т.п.) должны быть предусмотрены зазоры шириной 25-30 мм на всю толщину стяжки, заполняемые звукоизоляционным материалом в соответствии с п. 8.2. СП 29.13330.2011 Полы.

Демферная лента Энергофлекс Energofloor (2 слоя)

Примечания:

1. При устройстве звукоизоляционной прослойки Шуманет-100Гидро укладывается под стяжку стеклохолстом вниз, битумной поверхностью вверх. Плотнo раскатывается по поверхности с нахлестом 20мм, стыки приклеиваются.
2. Исключить соприкосновение бетонной стяжки с поверхностью стен, для этого полотно материала Шуманет-100Гидро завести на стены на высоту больше устраиваемой стяжки. Стяжка должна иметь поверхностную плотность не менее 100 кг/м² и толщину не менее 40мм. После устройства стяжки край материала Шуманет-100Гидро оставлять на стене (колонне) на высоту 100 мм.

Создано					
Взам. инв. №					
Подп. и дата					
Инв. № подл.					

226-ДП-21

Изм.	Кол.уч.	Лист	№ док.	Подп.	Дата


Проект перепланировки и переустройства дома

Стадия	Лист	Листов
РД	5	154

Узел звукоизоляции полов



Схема устройства каркасных перегородок из ГКЛ

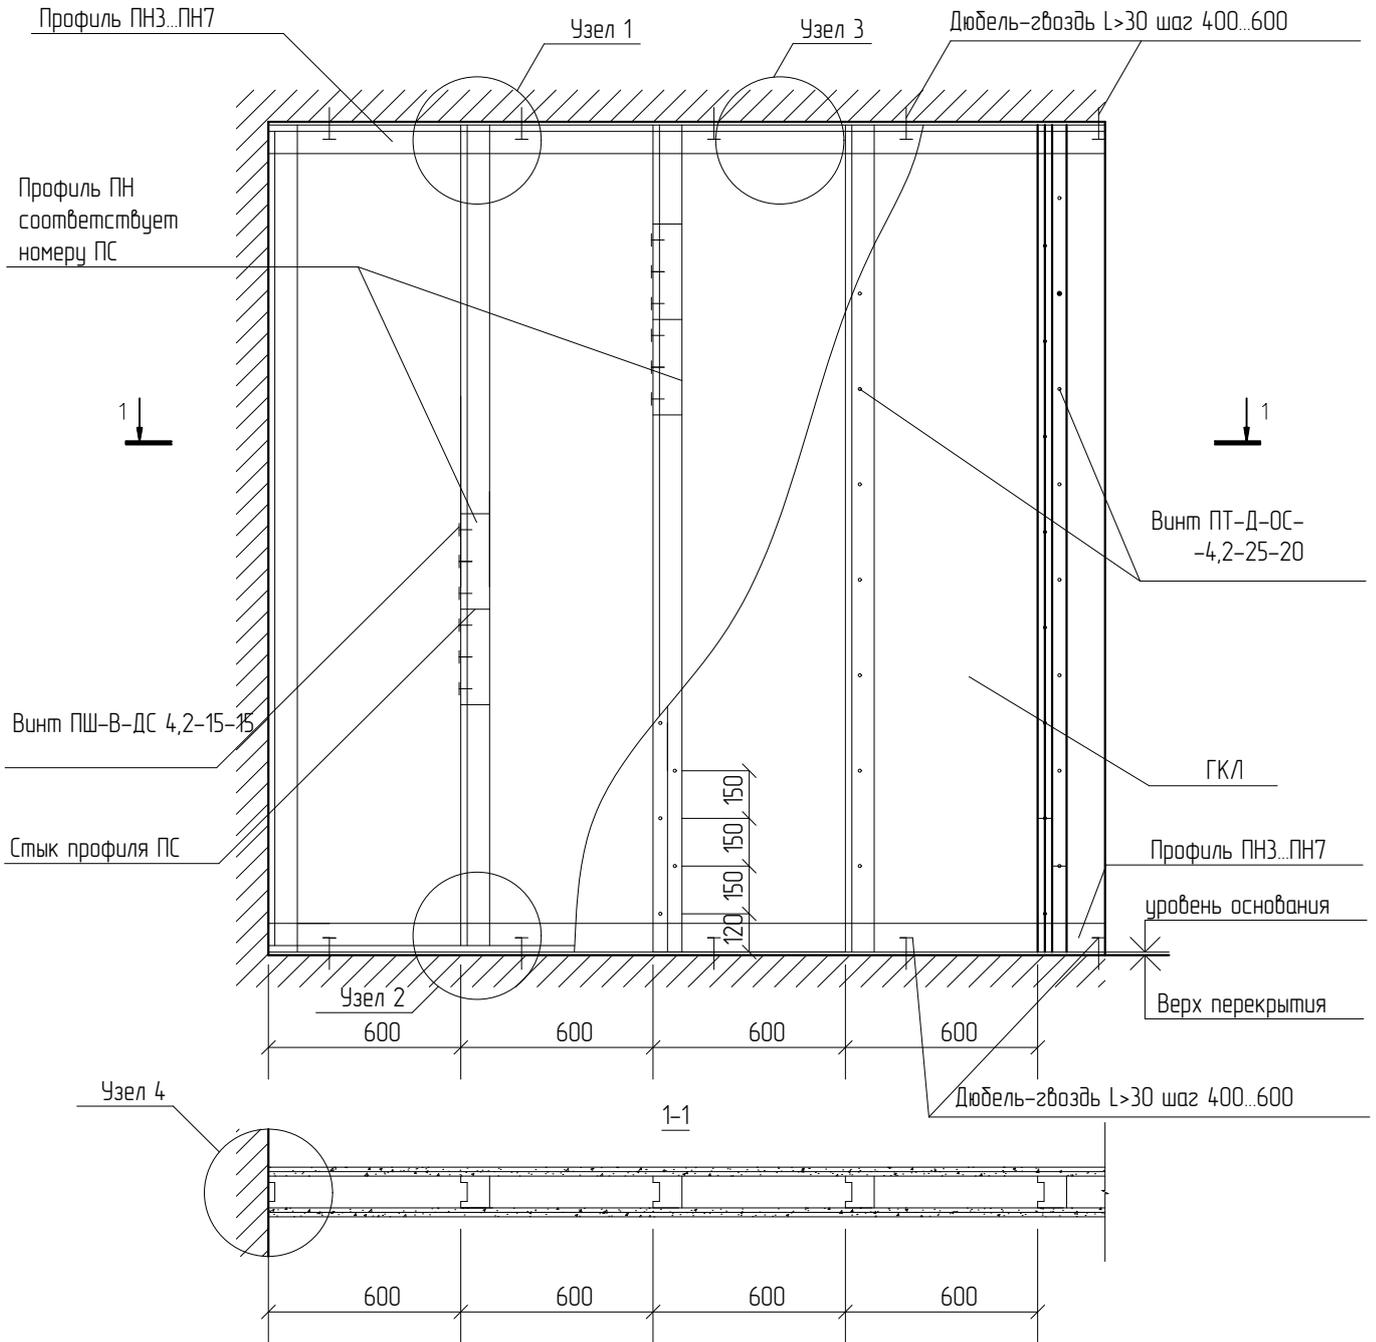

Создано

Взам. инв. №

Подл. и дата

Инв. № подл.

226-ДП-21


Изм.	Кол.уч.	Лист	№ док.	Подп.	Дата

Проект перепланировки и переустройства дома

Схема устройства каркасных перегородок из ГКЛ.

Стадия	Лист	Листов
РД	6	154



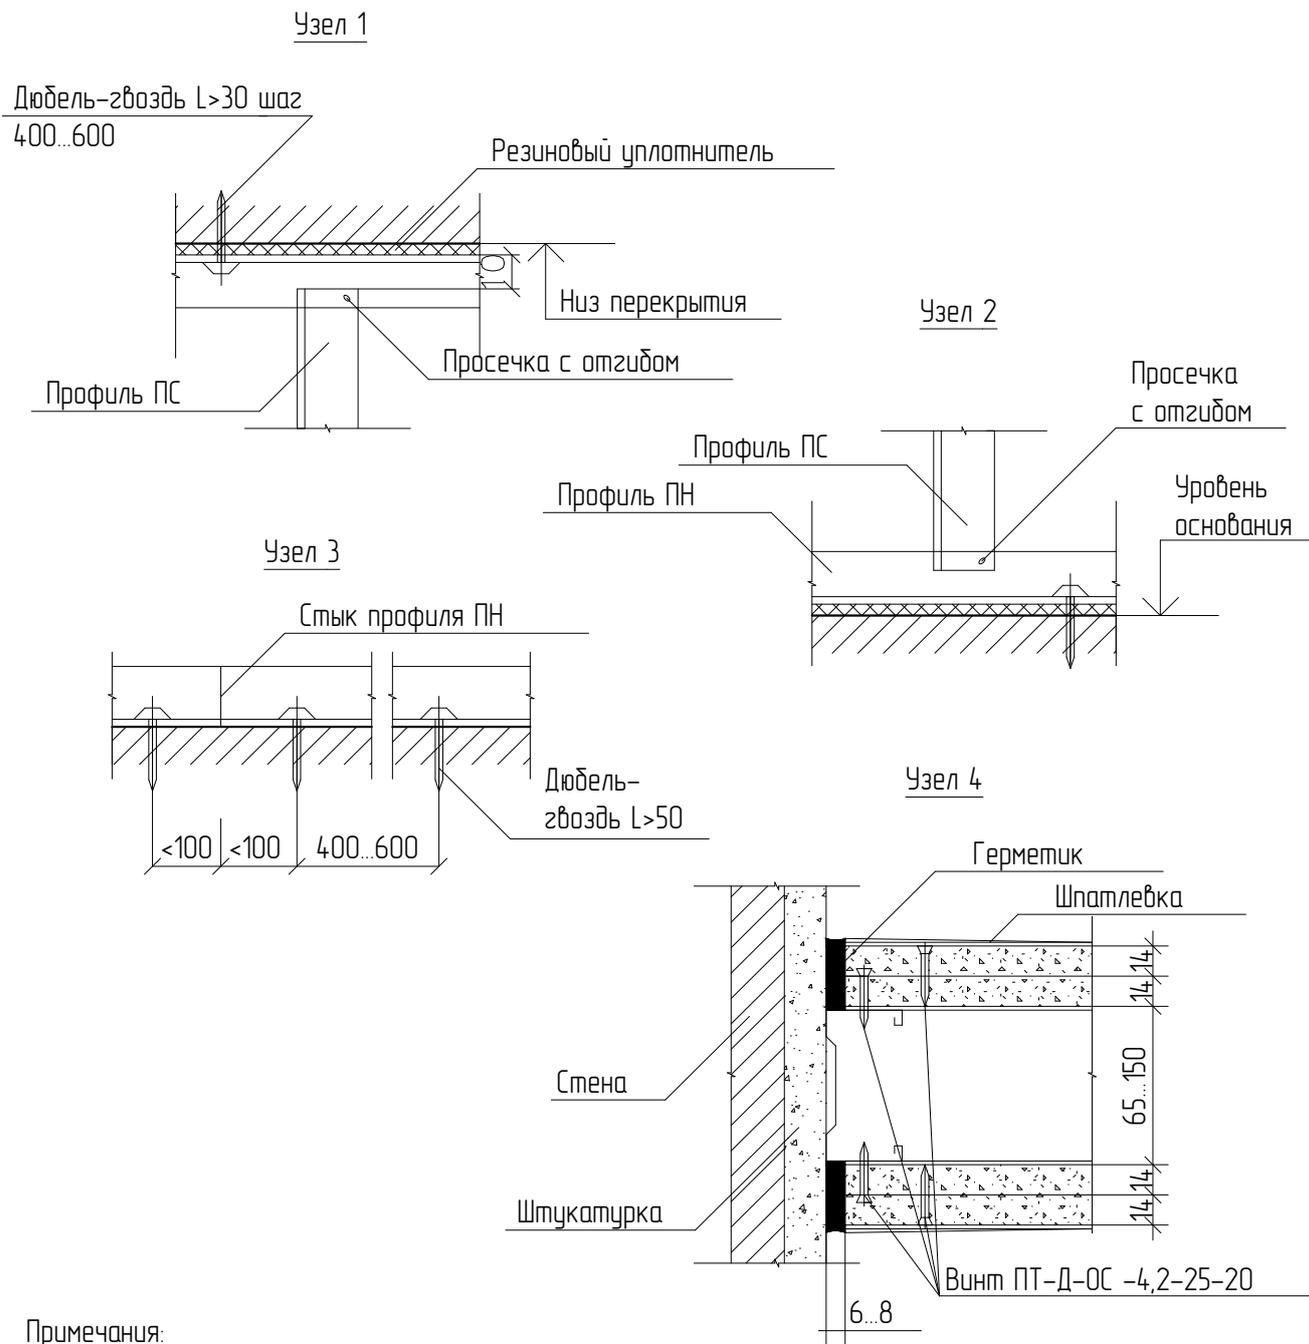

Примечания:


1. Конструкция перегородок выполняется из металлического каркаса стоечного типа, обшитого гипсокартонными листами ГКЛ, толщиной 14 мм.
2. Для повышения звукоизоляционных характеристик обшивка выполняется двухслойной с ведением при необходимости звукоизоляционного заполнения (прошивные минераловатные маты по ГОСТ 21880-76).

Создано	№	№	№	№
	№	№	№	№
Взам. инв. №	№	№	№	№
	№	№	№	№
Подп. и дата	№	№	№	№
	№	№	№	№
Инв. № подл.	№	№	№	№
	№	№	№	№


226-ДП-21

Изм.	Кол.уч.	Лист	№ док.	Подп.	Дата	Проект перепланировки и переустройства дома	Стадия	Лист	Листов
							РД	7	154
Изм.						Схема устройства каркасных перегородок из ГКЛ			
Изм.									

Схема устройства перегородок. (из газобетонных/керамзитобетонных/пенобетонных блоков)

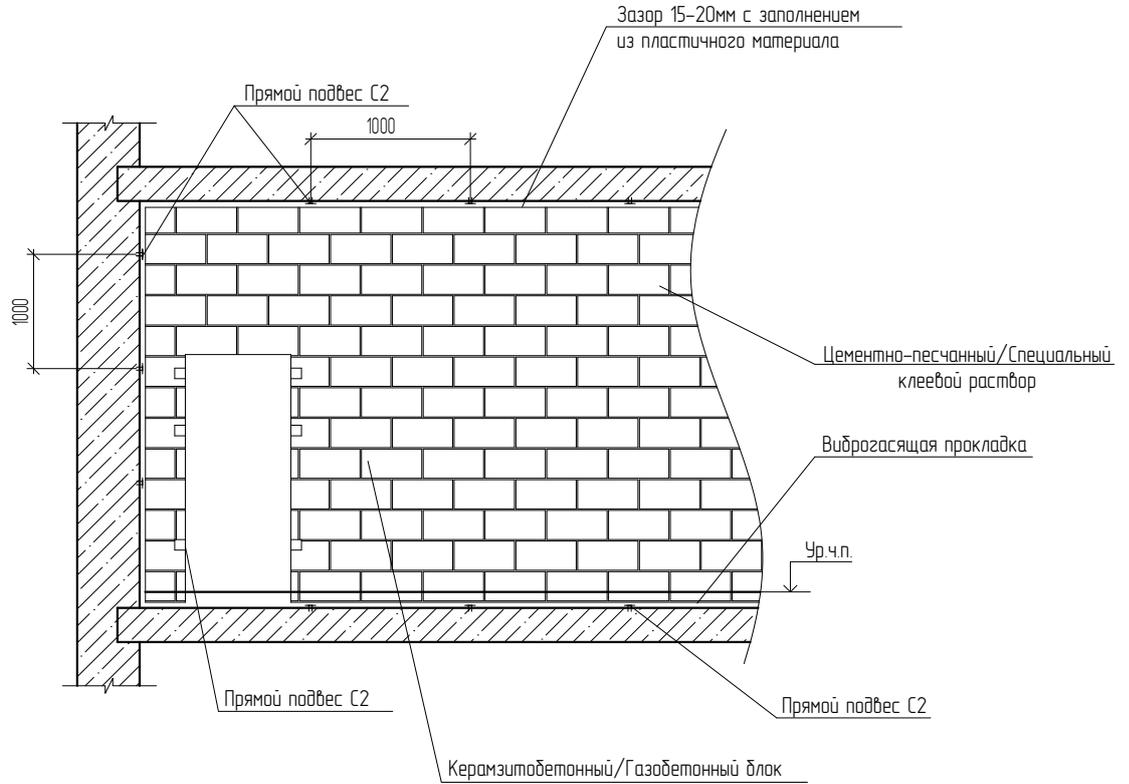

Прямой подвес С2
(прямой подвес, готовое изделие для
крепления тонкостенных профилей)

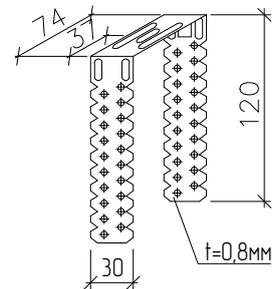

Примечание:

Легкобетонные перегородки возводить с обеспечением перевязки швов используя цементно-песчаные или специальные клеевые растворы. В основании возводимой перегородки между перекрытием и первым рядом блоков использовать виброгасящую прокладку. Оставить зазор между перегородкой и перекрытием сверху 15-20 мм с заполнением из пластичного материала, обеспечив тем самым устройство деформационного шва. Использовать гидроизоляцию в помещениях с влажными процессами, ввиду гигроскопичности материала. Для обеспечения связи с другой возводимой перегородкой использовать соединительные элементы установленные в шов перегородки. Толщина перегородки не более 10 см.

Создано				
Взам. инв. №				
Подл. и дата				
Инв. № подл.				

226-ДП-21

Изм.	Кол.уч.	Лист	№ док.	Подп.	Дата




Проект перепланировки и переустройства
дома

Схема устройства легкобетонных
перегородок.

Стадия	Лист	Листов
РД	8	154



Схема перегородки

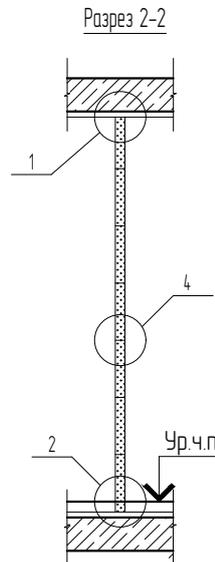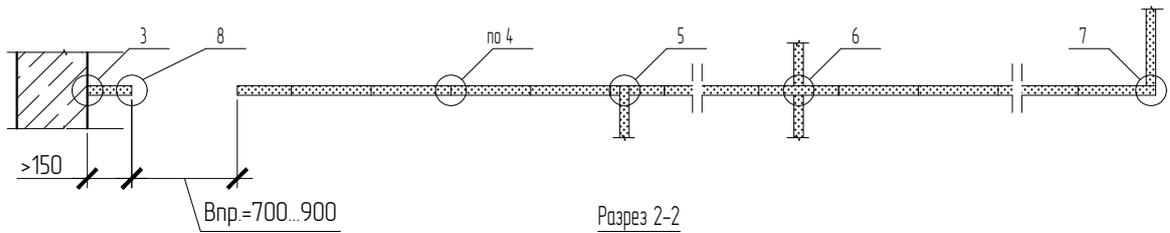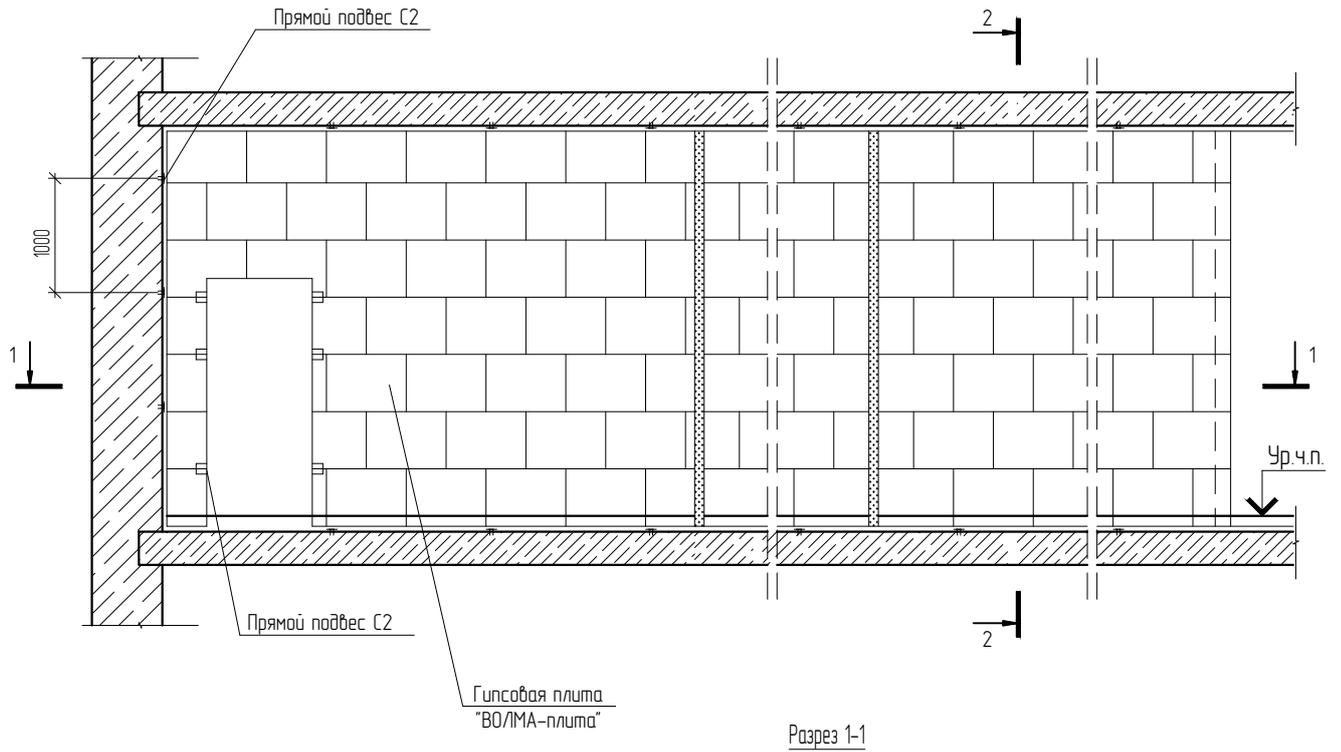

Создано					
Взам. инв. №					
Подп. и дата					
Инв. № подл.					



226-ДП-21

Изм.	Кол.уч.	Лист	№ док.	Подп.	Дата
ГАП		Прасолов Д.Г.		<i>[Signature]</i>	17.02.2023
ГИП		Дьяконов Н.Е.		<i>[Signature]</i>	
Гл. дизайнер		Тальянина А.И.		<i>[Signature]</i>	
Вед. дизайнер		Куварина К.К.		<i>[Signature]</i>	
Архитектор		Григорьева О.Н.		<i>[Signature]</i>	




Проект перепланировки и переустройства дома
Устройство перегородок из пазогребневых плит. Схема

Стадия	Лист	Листов
РД	9	154

ARXY

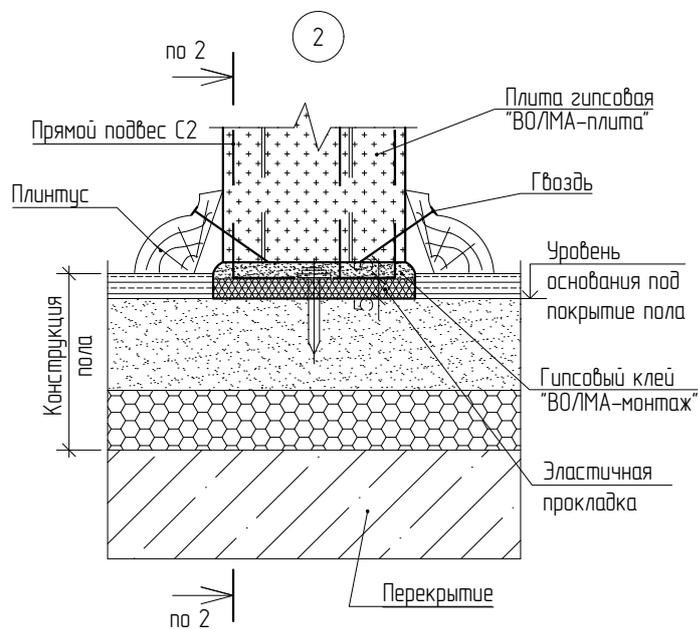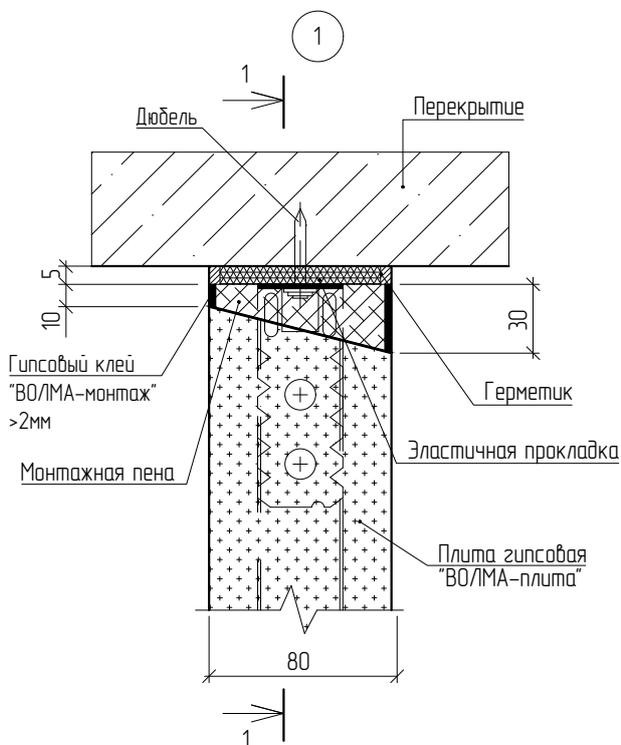

Прямой подвес С2
(прямой подвес, готовое изделие для крепления тонкостенных профилей)

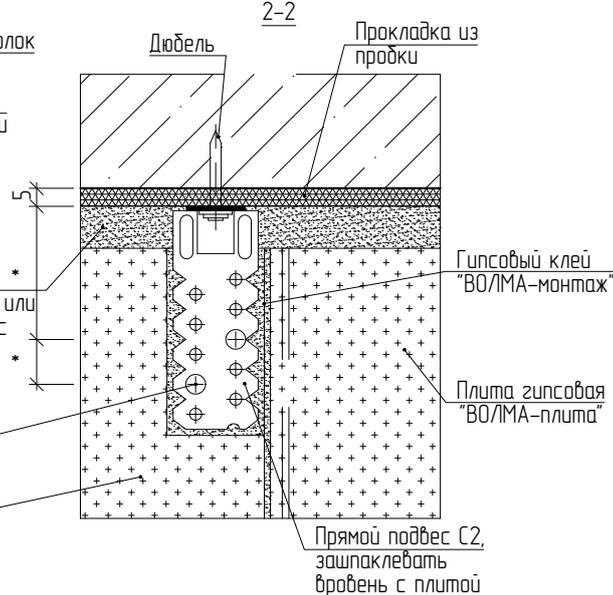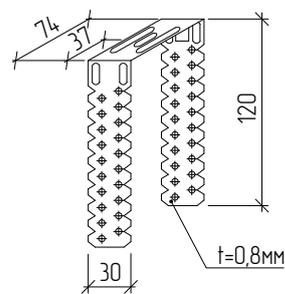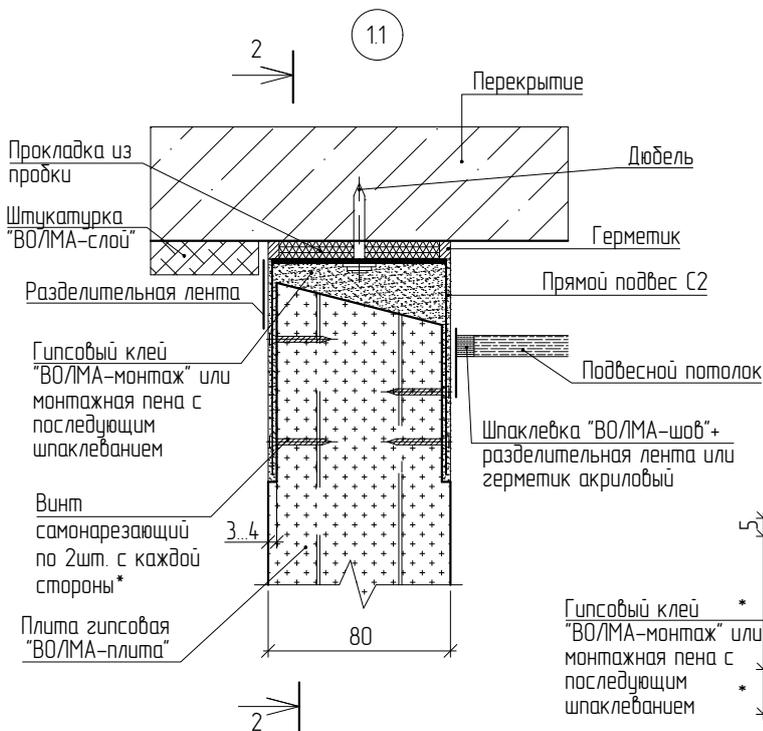

Создано

Взам. инв. №

Подп. и дата

Инв. № подл.

226-ДП-21


Изм.	Кол.уч.	Лист	№ док.	Подп.	Дата
		ГАП	Прасолов Д.Г.	<i>[Signature]</i>	17.02.2023
		ГИП	Дьяконов Н.Е.	<i>[Signature]</i>	
		Гл. дизайнер	Тялянина А.И.	<i>[Signature]</i>	
		Вед. дизайнер	Куварина К.К.	<i>[Signature]</i>	
		Архитектор	Григорьева О.Н.	<i>[Signature]</i>	

Проект перепланировки и переустройства дома

Устройство перегородок из пазогребневых плит. Узлы

Стадия	Лист	Листов
РД	10	154



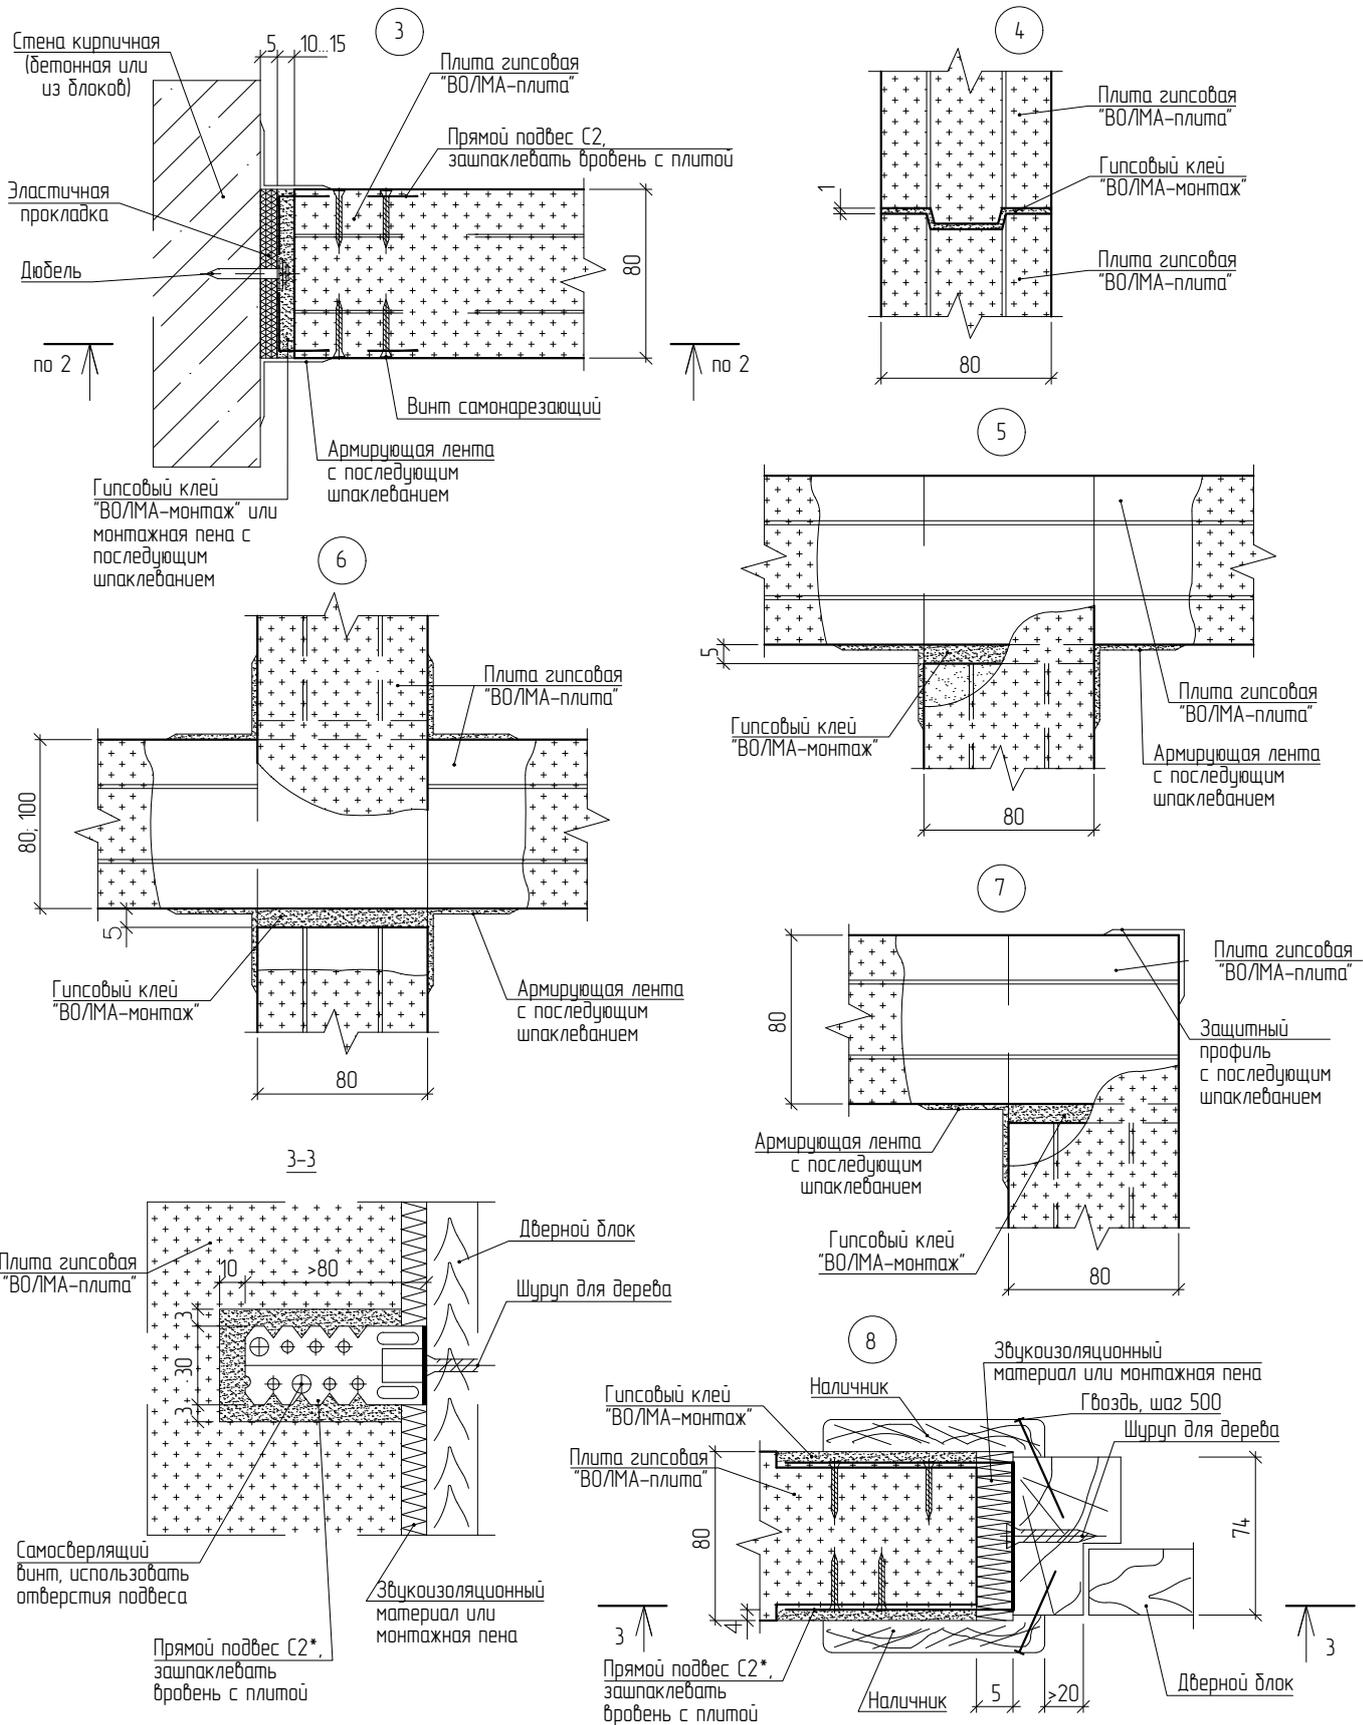

Согласовано				

Взам. инв. №	
Подп. и дата	
Инв. № подл.	

226-ДП-21

Изм.	Кол.уч.	Лист	№ док.	Подп.	Дата
	Г.А.П.	Прасолов Д.Г.		<i>[Signature]</i>	17.02.2023
	Г.И.П.	Дьяконов Н.Е.		<i>[Signature]</i>	
	Гл. дизайнер	Таянина А.И.		<i>[Signature]</i>	
	Вед. дизайнер	Куварина К.К.		<i>[Signature]</i>	
	Архитектор	Григорьева О.Н.		<i>[Signature]</i>	

Проект перепланировки и переустройства дома
Устройство перегородок из пазогребневых плит. Узлы

Стадия	Лист	Листов
РД	11	154




Виброопоры для трубопроводов




Виброизолированная опора для трубопроводов PHONOLYT, оцинкованная. Подходит для крепления трубопроводов к стенам, полам и потолкам. Исключая непосредственное крепление к перегородкам смежным с жилыми комнатами в соответствии с СП 51.13330.2011 Защита от шума.

Опора обеспечивает уменьшение шума от трубопроводов на 30 дБ.

Легкий монтаж опоры на одну шпильку-саморез M10 и нейлоновый дюбель (также предусматривает крепеж на анкерный болт или забивной анкер).

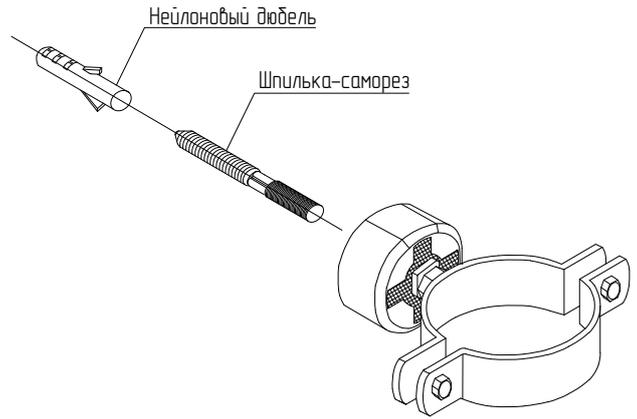

Крепление к строительной конструкции

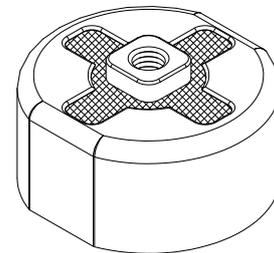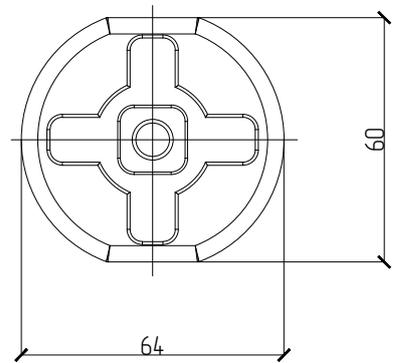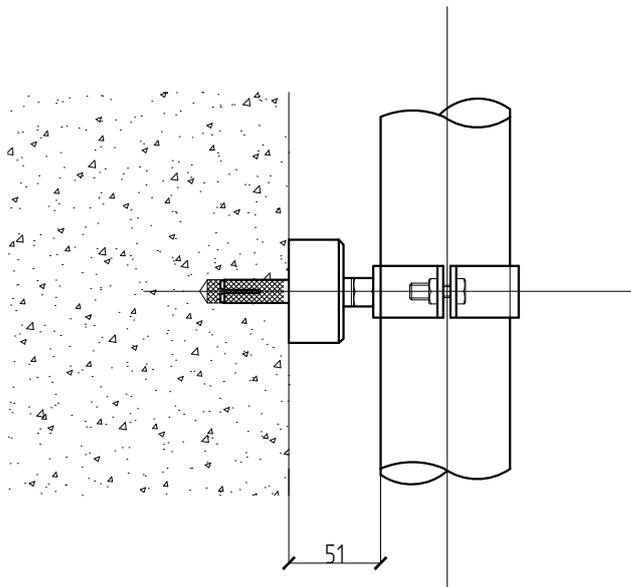

Опора предназначена для крепежа легких трубопроводов из полимерных труб

Индексы изоляции шума опор для трубопроводов соответствуют требуемым приведенным уровням ударного шума перекрытий при передаче звука сверху вниз и нормативам изоляции шума ограждающих конструкций в соответствии СП 51.13330.2011 Защита от шума. Актуализированная редакция СНиП 23-03-2003 (с Изменением №1), с учетом суммарного индекса изоляции опор и индекса изоляции перегородок и перекрытия.

Создано				
Проверено				
Утверждено				

Взам. инв. №	
Подп. и дата	
Инв. № подл.	




						226-ДП-21					
Изм.	Кол.уч.	Лист	№ док.	Подп.	Дата	Проект перепланировки и переустройства дома Схема закрепления труб к плитам через виброизоляционные опоры					
									Стадия	Лист	Листов
									РД	12	154
											

Виброопоры для трубопроводов двойные

Двойная виброизолированная опора для трубопроводов PHONOLYT, оцинкованная. Подходит для крепления любых типов трубопроводов к стенам, полам и потолкам. Исключая непосредственное крепление к перегородкам смежным с жилыми комнатами в соответствии с СП 51.13330.2011 Защита от шума.

Опора обеспечивает бесступенчатое регулирование расстояние от стены (перекрытия) посредством шпилек, обеспечивая уменьшение шума на 40 дБ.

Два элемента звуковой развязки крепятся в стене или перекрытию на анкеры М12, крепление трубопровода к элементам звуковой развязки осуществляется посредством двух хомутов, с регулировкой высоты четырьмя резьбовыми штифтами М12 и 12 шестигранных гаек М12.

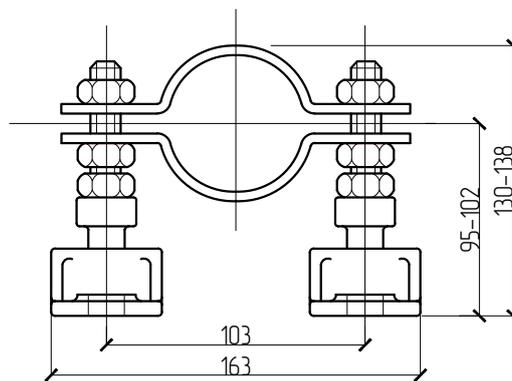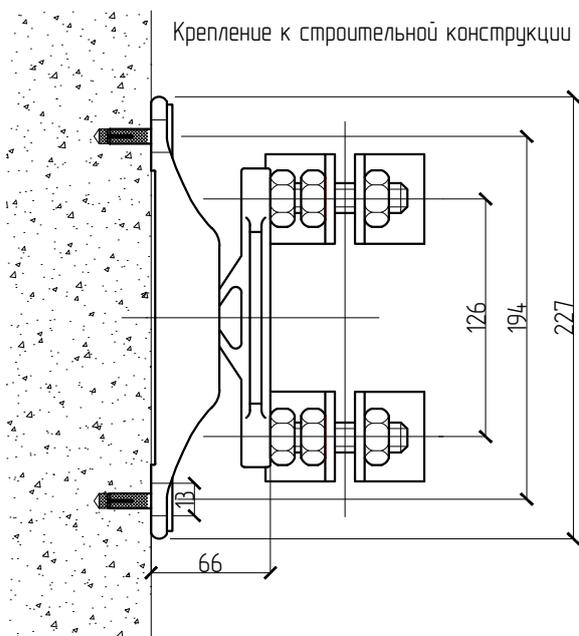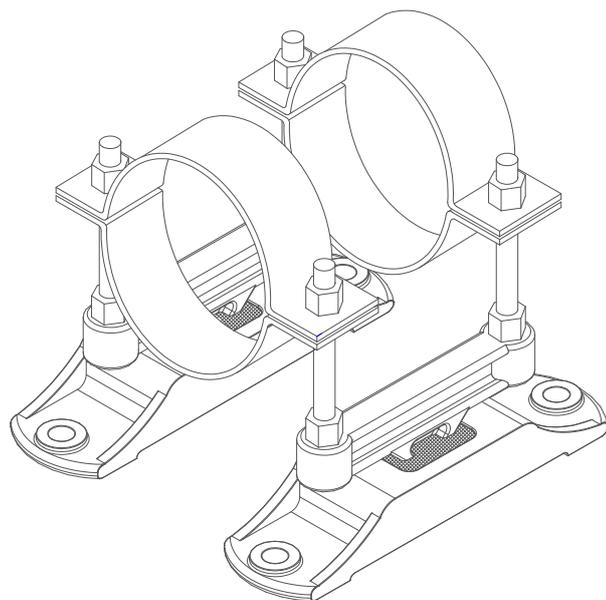

Опора предназначена для крепежа средних и тяжелых трубопроводов.

Индексы изоляции шума опор для трубопроводов соответствуют требуемым приведенным уровням ударного шума перекрытий при передаче звука сверху вниз и нормативам изоляции шума ограждающих конструкций в соответствии СП 51.13330.2011 Защита от шума. Актуализированная редакция СНиП 23-03-2003 (с Изменением №1), с учетом суммарного индекса изоляции опор и индекса изоляции перегородок и перекрытия.

Создано	Изм.	Кол.уч.	Лист	№ док.	Подп.	Дата
Взам. инв. №						
Подп. и дата						
Инв. № подл.						

226-ДП-21

Изм.	Кол.уч.	Лист	№ док.	Подп.	Дата
ГАП		Прасолов Д.Г.		<i>[Signature]</i>	17.02.2023
ГИП		Дьяконов Н.Е.		<i>[Signature]</i>	
Гл. дизайнер		Тальянина А.И.		<i>[Signature]</i>	
Вед. дизайнер		Куварина К.К.		<i>[Signature]</i>	
Архитектор		Григорьева О.Н.		<i>[Signature]</i>	


Проект перепланировки и переустройства дома

Схема закрепления труб к плитам через виброизоляционные опоры

Стадия	Лист	Листов
РД	13	154



Экспликация помещений. 1й этаж		
№	Наименование	Площадь
1.1	Гамбур	2,3
1.2	Холл	21,3
1.3	Постирочная	10,9
1.4	С/У	5,9
1.5	Спа-зона	31,4
1.6	Раздевалка	3,4
1.7	Сауна	3,6
1.8	Парилка	4,8
1.9	Кладовая	1,8
1.10	Гараж	36,8
1.11	Котельная	3,5
		125,8 м ²

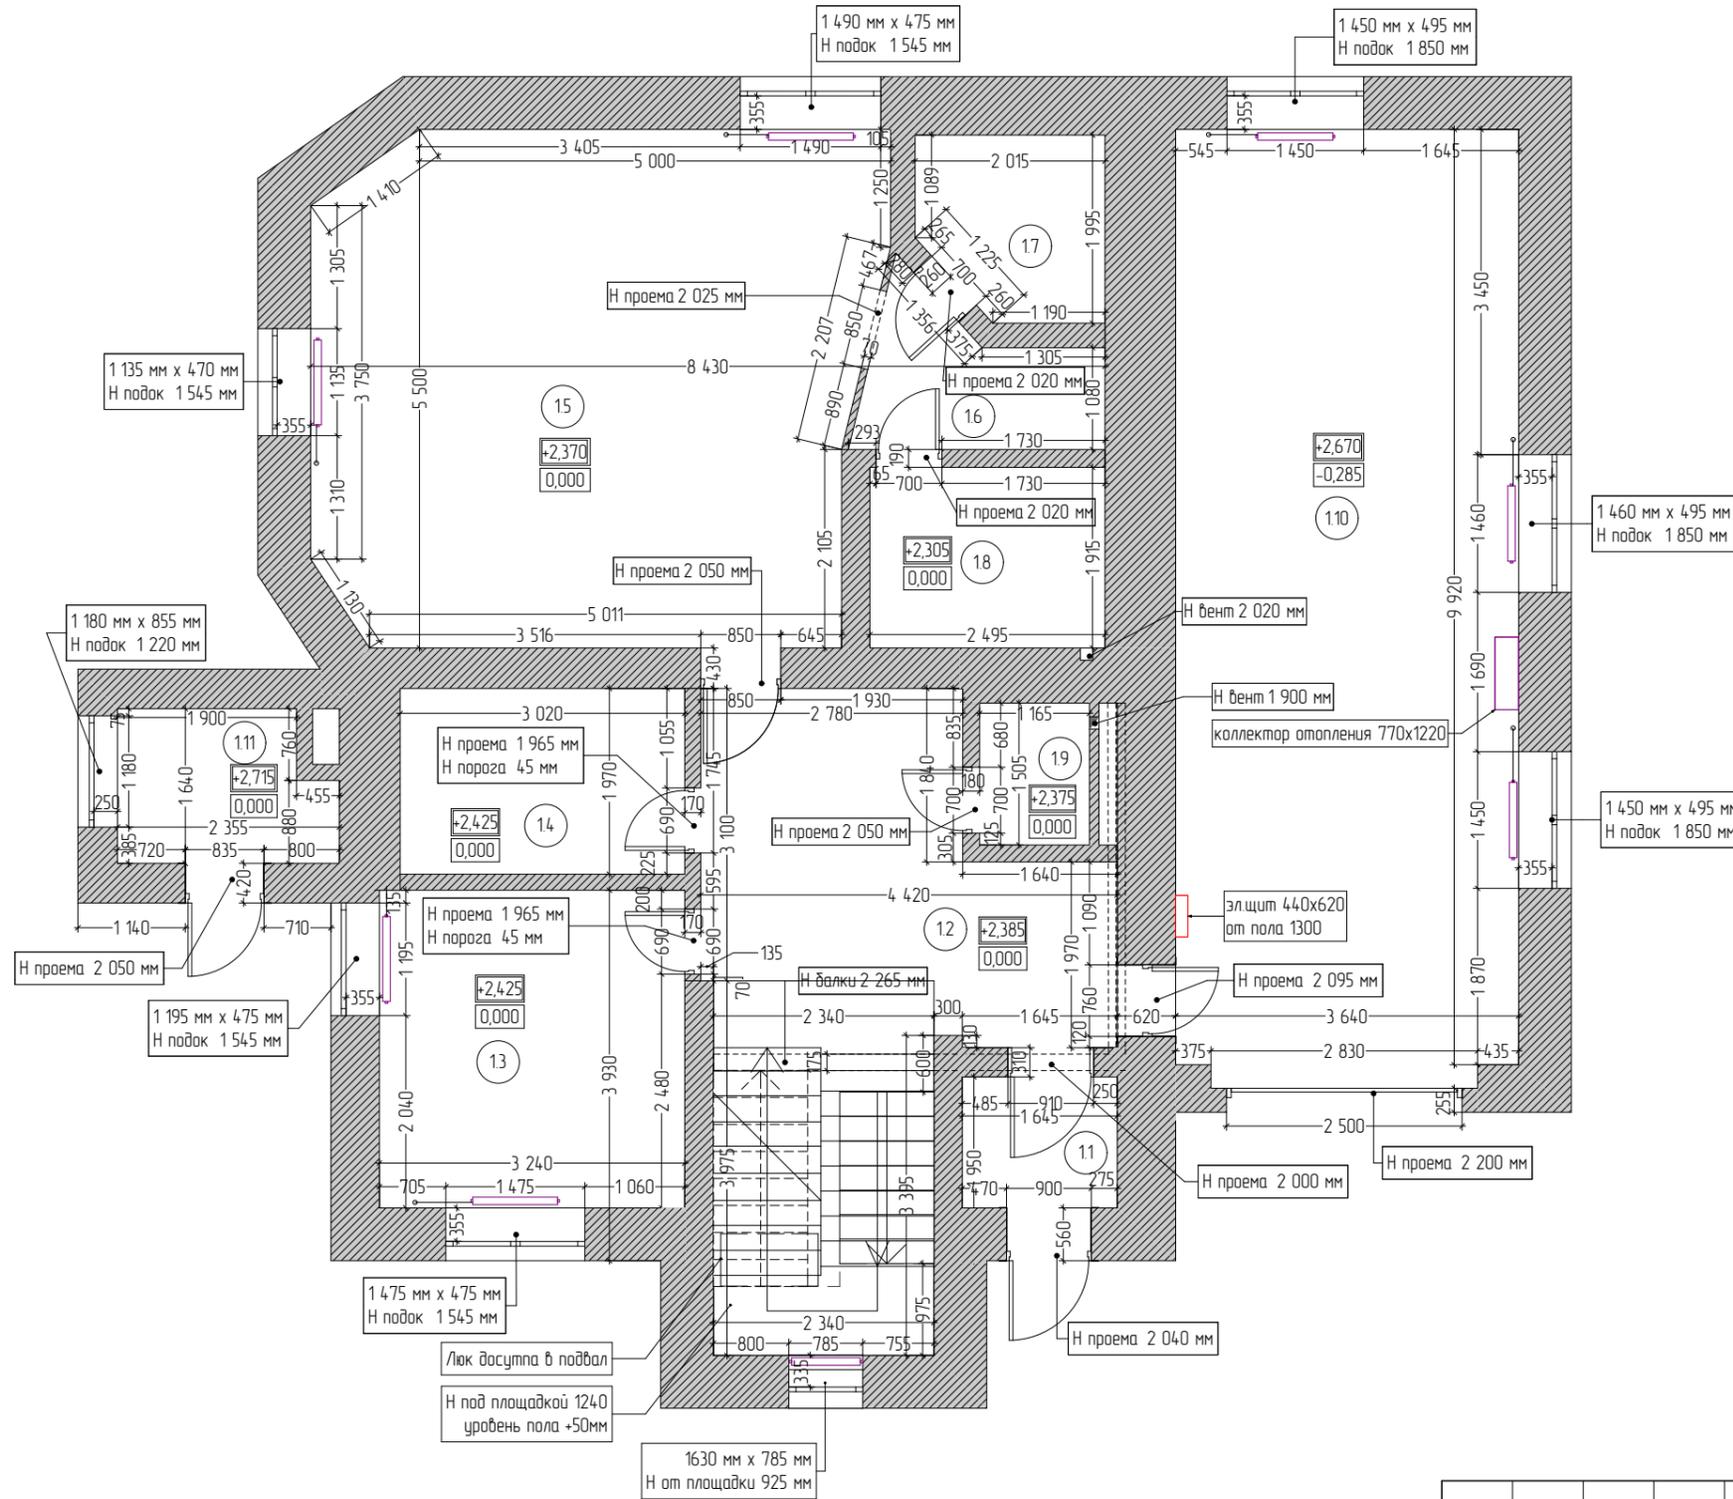

Условные обозначения

	Существующая стена. Кирпич
	Отметка существующего пола
	Отметка существующего потолка
	Радиаторы отопления

226-ДП-21


Изм.	Кол.уч.	Лист	№ док.	Подп.	Дата	Проект перепланировки и переустройства дома	Стадия РД	Лист 14	Листов 154

Примечания:
 1. Отметки даны от 0,000. За 0,000 принята отметка чернового пола данного этажа;
 2. Все размеры уточнить по месту;
 3. На момент обмера на объекте присутствовала вся чистовая отделка.

Обмерный план. 1й этаж



Экспликация помещений. 2й этаж		
№	Наименование	Площадь
2.1	Холл	19,7
2.2	Кухня-гостиная	43,9
2.3	Комната 1	17,6
2.4	Комната 2	11,1
2.5	Комната 3	30,7
2.6	СУ	1,9
2.7	Кладовая	3,3
		128,1 м²

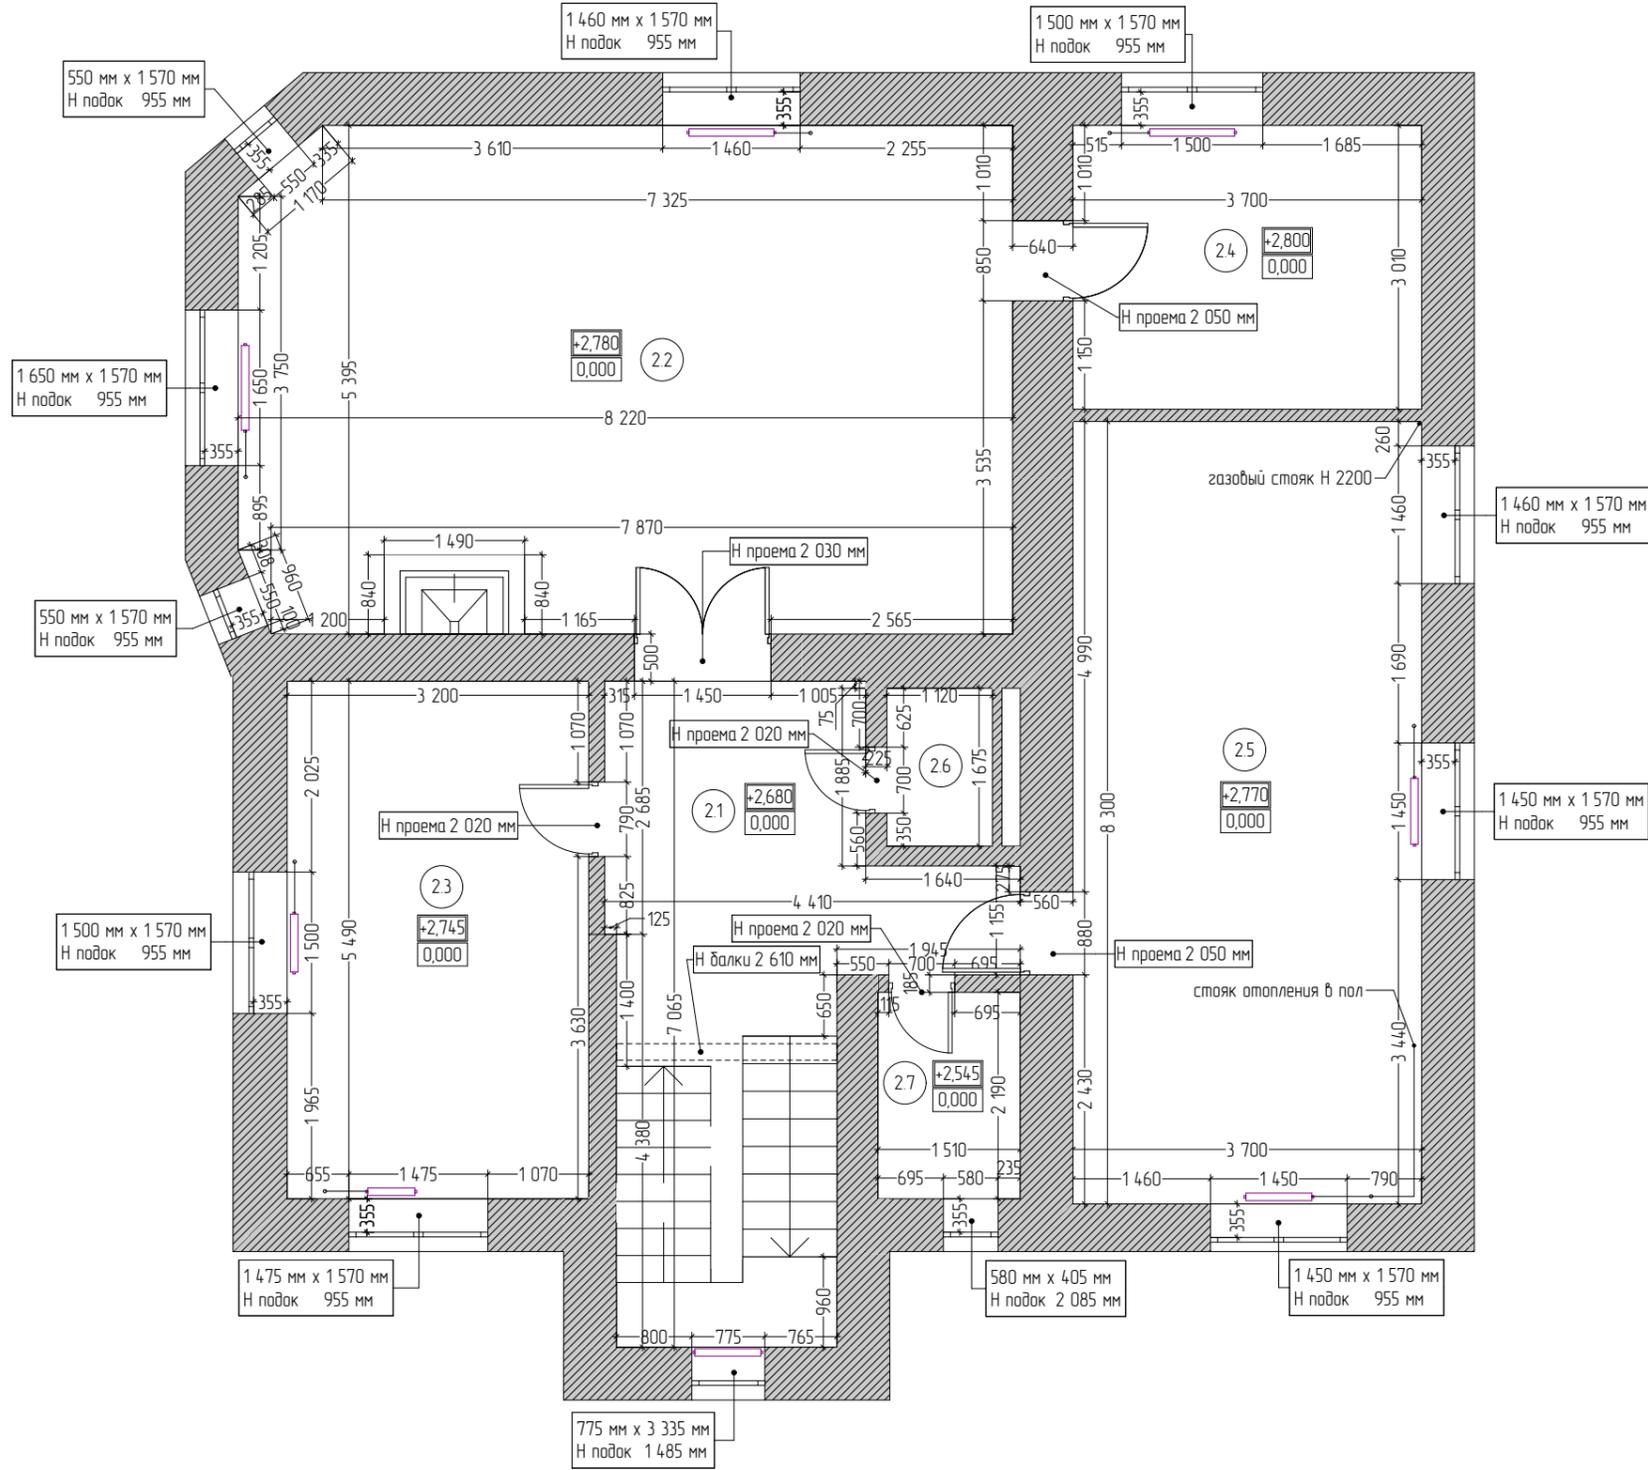

Условные обозначения


	Существующая стена. Кирпич
	Отметка существующего пола
	Отметка существующего потолка
	Радиаторы отопления

						226-ДП-21		
Изм.	Колуч.	Лист	№ док.	Подп.	Дата	Проект перепланировки и переустройства дома		
	ГАП		Прасолов Д.Г.		17.02.2023			
	ГИП		Дьяконов Н.Е.					
	Гл. дизайнер		Телянина А.И.					
	Вед. дизайнер		Куварица К.К.					
	Архитектор		Григорьева О.Н.			Обмерный план. 2й этаж		

Примечания:
 1. Отметки даны от 0.000. За 0.000 принята отметка чернового пола данного этажа;
 2. Все размеры уточнить по месту;
 3. На момент обмера на объекте присутствовала вся чистовая отделка.



Экспликация помещений. 3й этаж		
№	Наименование	Площадь
3.1	Холл	21,3
3.2	Коридор	3,6
3.3	Комната 1	17,6
3.4	Комната 2	22,0
3.5	Комната 3	13,5
3.6	Спальня	18,9
3.7	Гардеробная	11,8
3.8	Кабинет	11,9
3.9	СУ	1,2
3.10	Ванна	3,4
3.11	Кладовая	2,8
		128,1 м ²

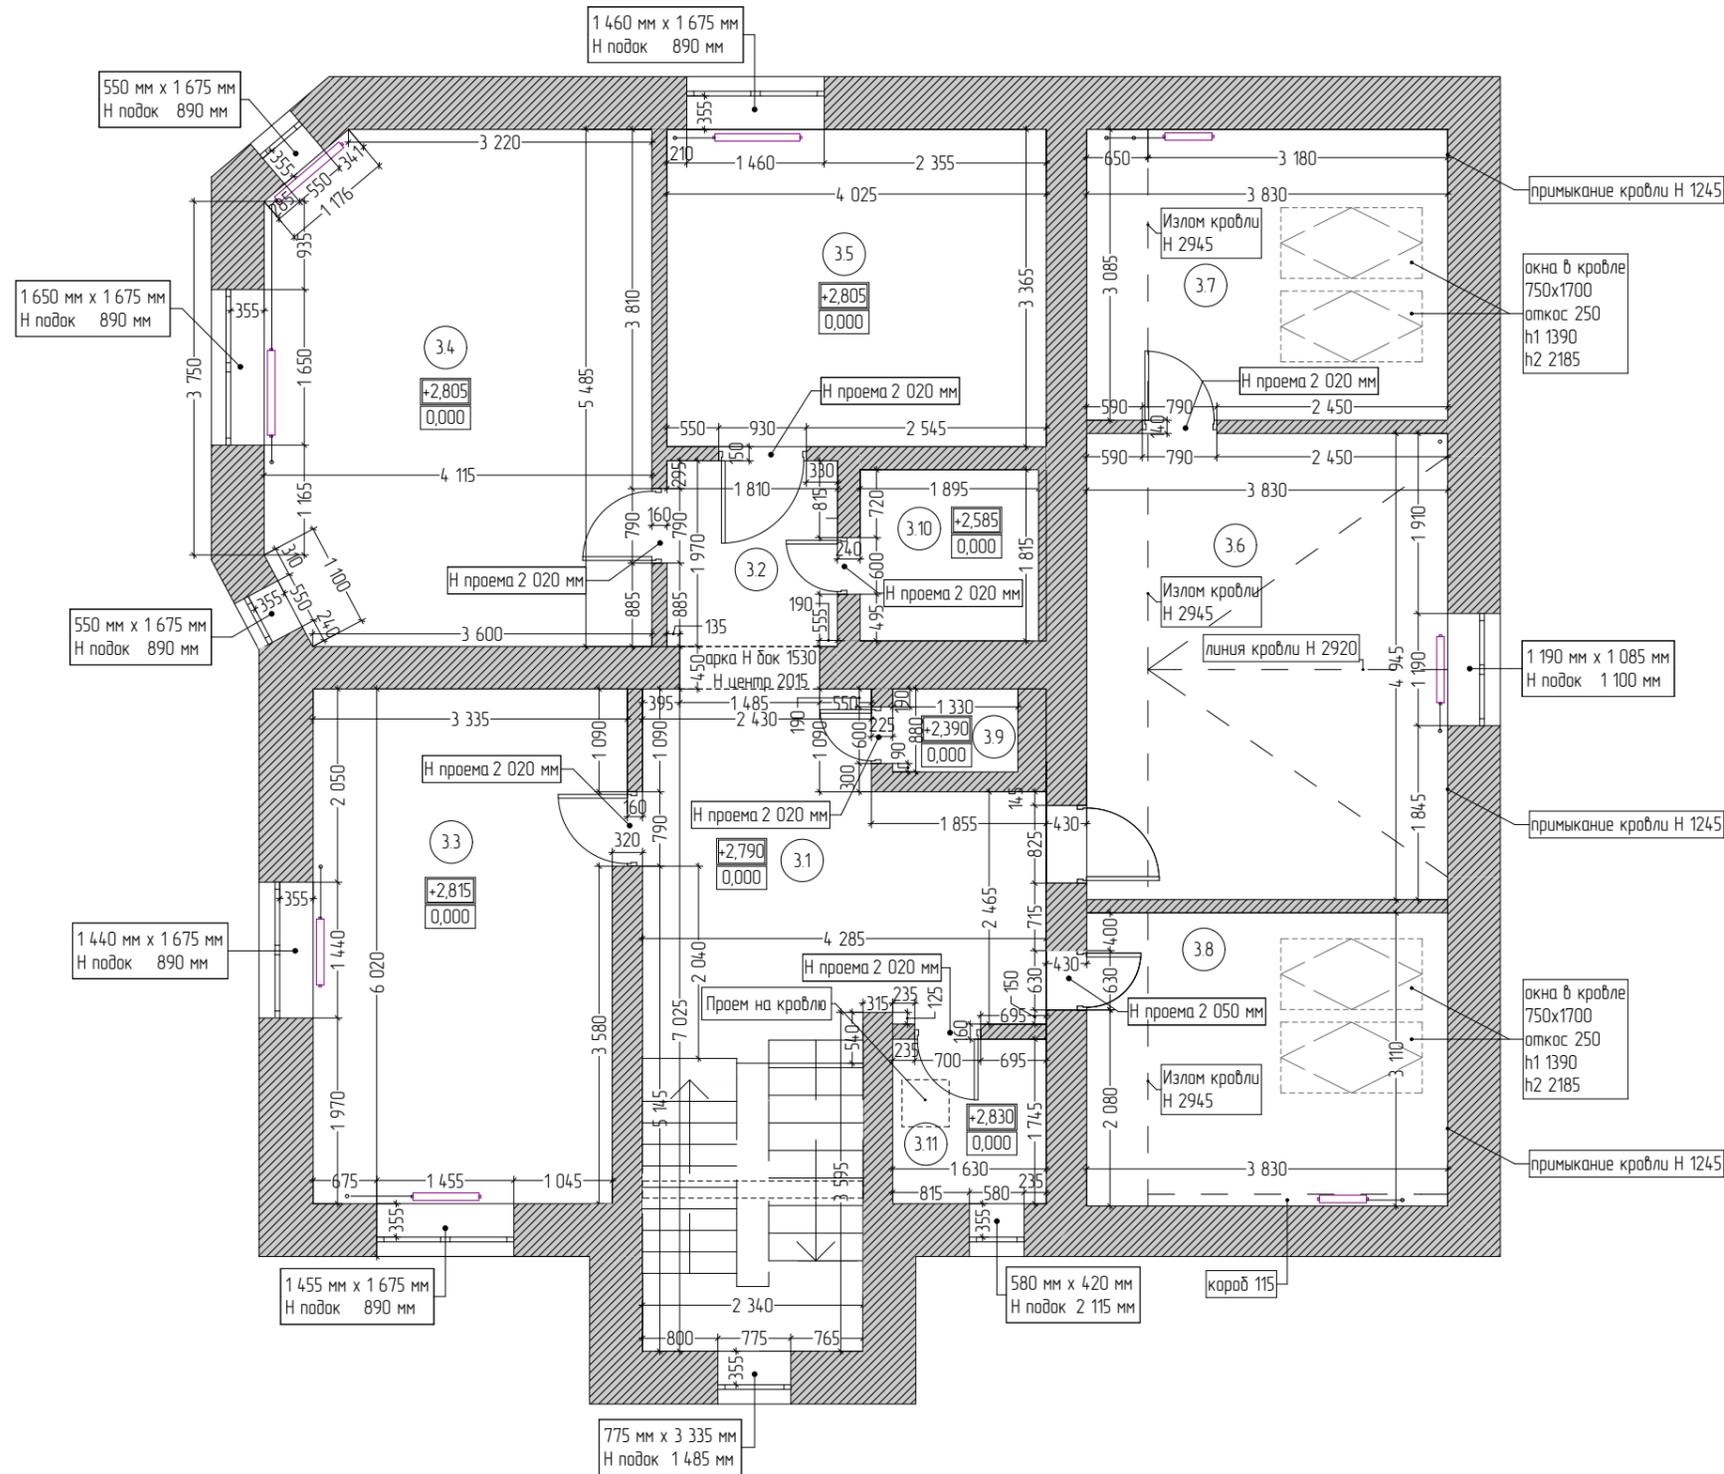

Условные обозначения

	Существующая стена. Кирпич
	Отметка существующего пола
	Отметка существующего потолка
	Радиаторы отопления


226-ДП-21

Изм.	Колуч.	Лист	№ док.	Подп.	Дата	Проект перепланировки и переустройства дома	Стадия РД	Лист 16	Листов 154
	ГАП		Прасолов Д.Г.		17.02.2023				
	ГИП		Дьяконов Н.Е.						
	Гл. дизайнер		Телянина А.И.						
	Вед. дизайнер		Куварина К.К.						
	Архитектор		Григорьева О.Н.						

Примечания:
 1. Отметки даны от 0.000. За 0.000 принята отметка чернового пола данного этажа;
 2. Все размеры уточнить по месту;
 3. На момент обмера на объекте присутствовала вся чистовая отделка.

Обмерный план. 3й этаж



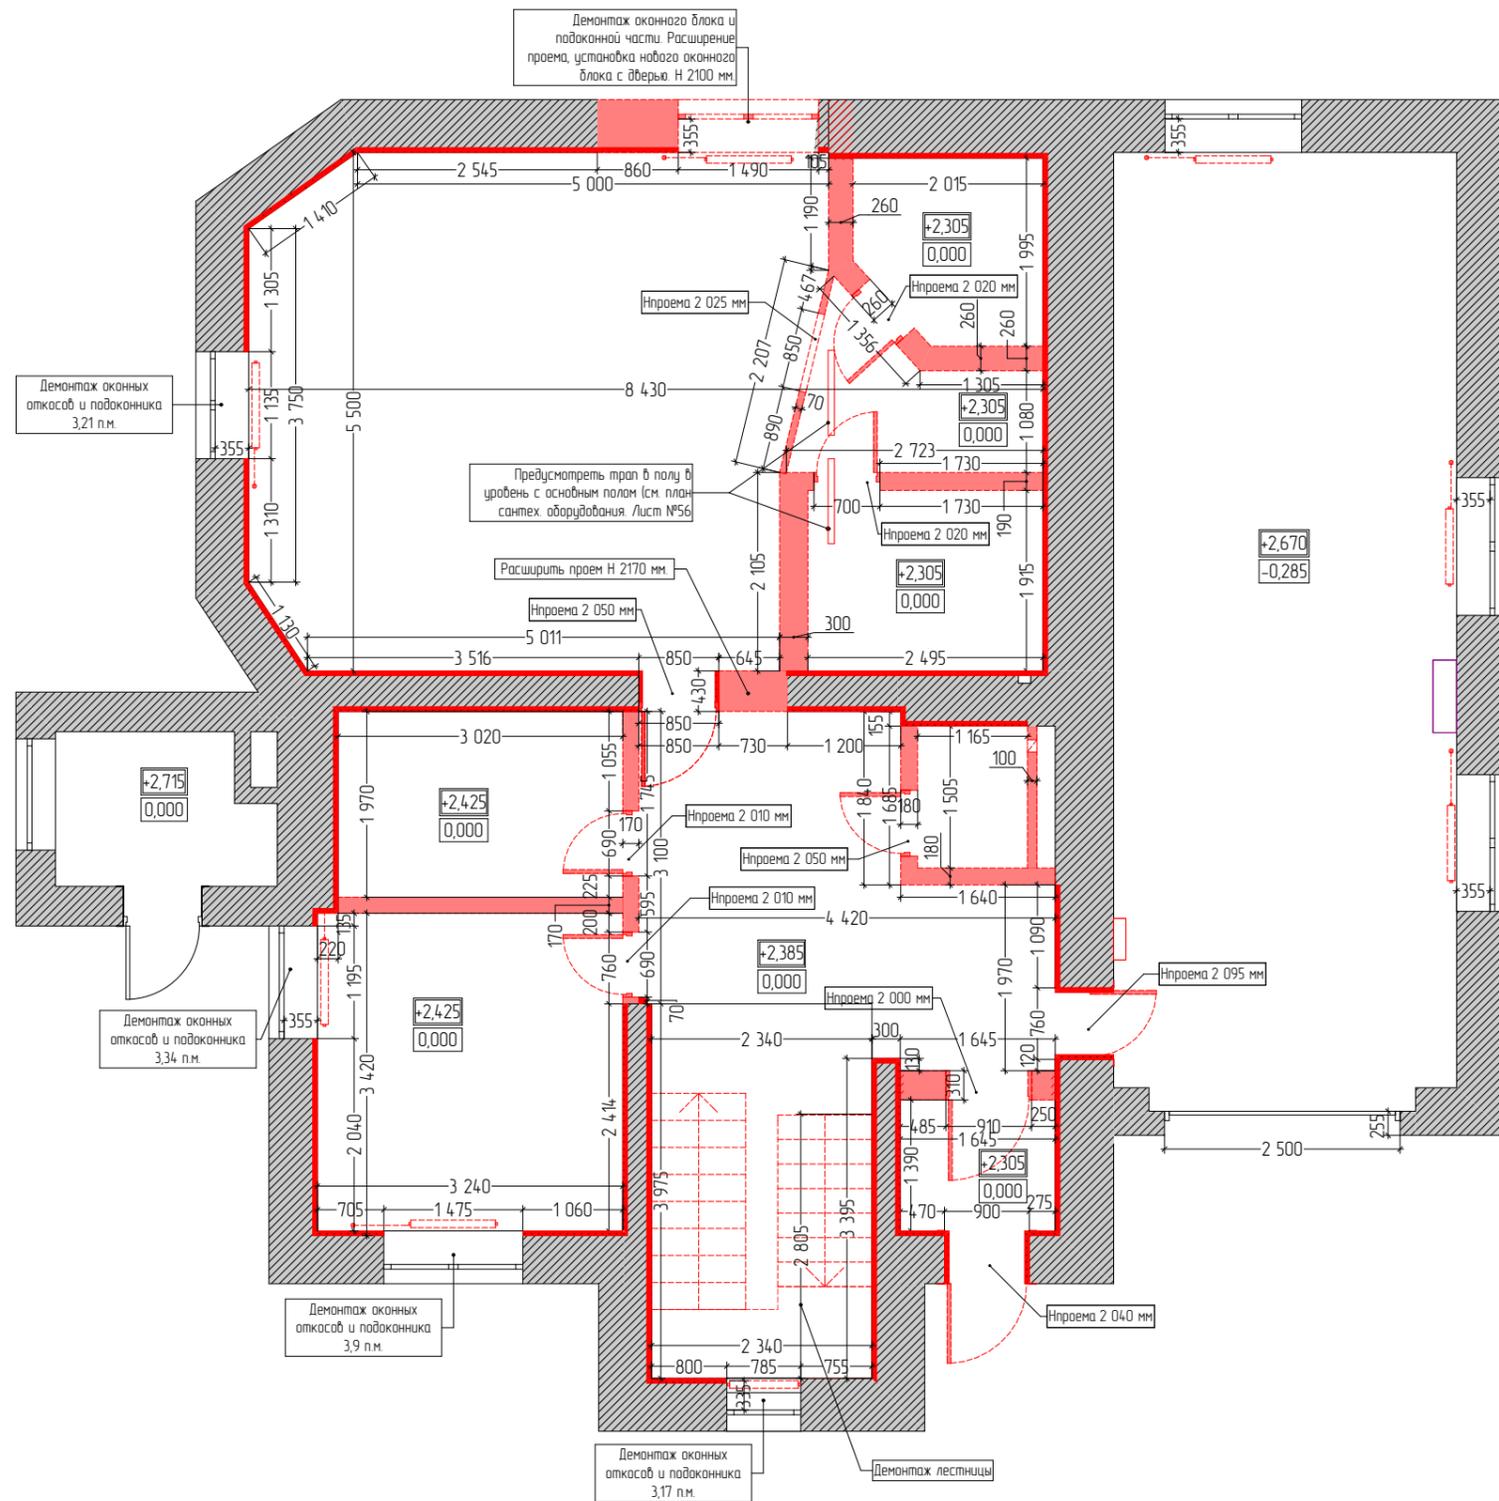

Условные обозначения

	Существующая стена. Кирпич
	Перегородки, подлежащие демонтажу
	Демонтаж ГКЛ обшивки стен.
	Радиаторы подлежащие демонтажу


226-ДП-21

- Примечания:
1. Демонтировать напольное покрытие по всему периметру данного этажа - 125,83 кв.м.;
 2. Демонтировать потолки по всему периметру данного этажа - 125,83 кв.м.;
 3. Все размеры уточнить по месту;
 4. Отметки даны от 0,000. За 0,000 принята отметка чернового пола данного этажа.

Изм.	Кол.уч.	Лист	№ док.	Подп.	Дата	Проект перепланировки и переустройства дома	Стадия	Лист	Листов
							РД	17	154
Изм.	Кол.уч.	Лист	№ док.	Подп.	Дата				
ГАП		Прасолов Д.Г.			17.02.2023				
ГИП		Дьяконов Н.Е.							
Гл. дизайнер		Телянина А.И.							
Вед. дизайнер		Куварица К.К.							
Архитектор		Григорьева О.Н.							

План демонтажа. 1й этаж



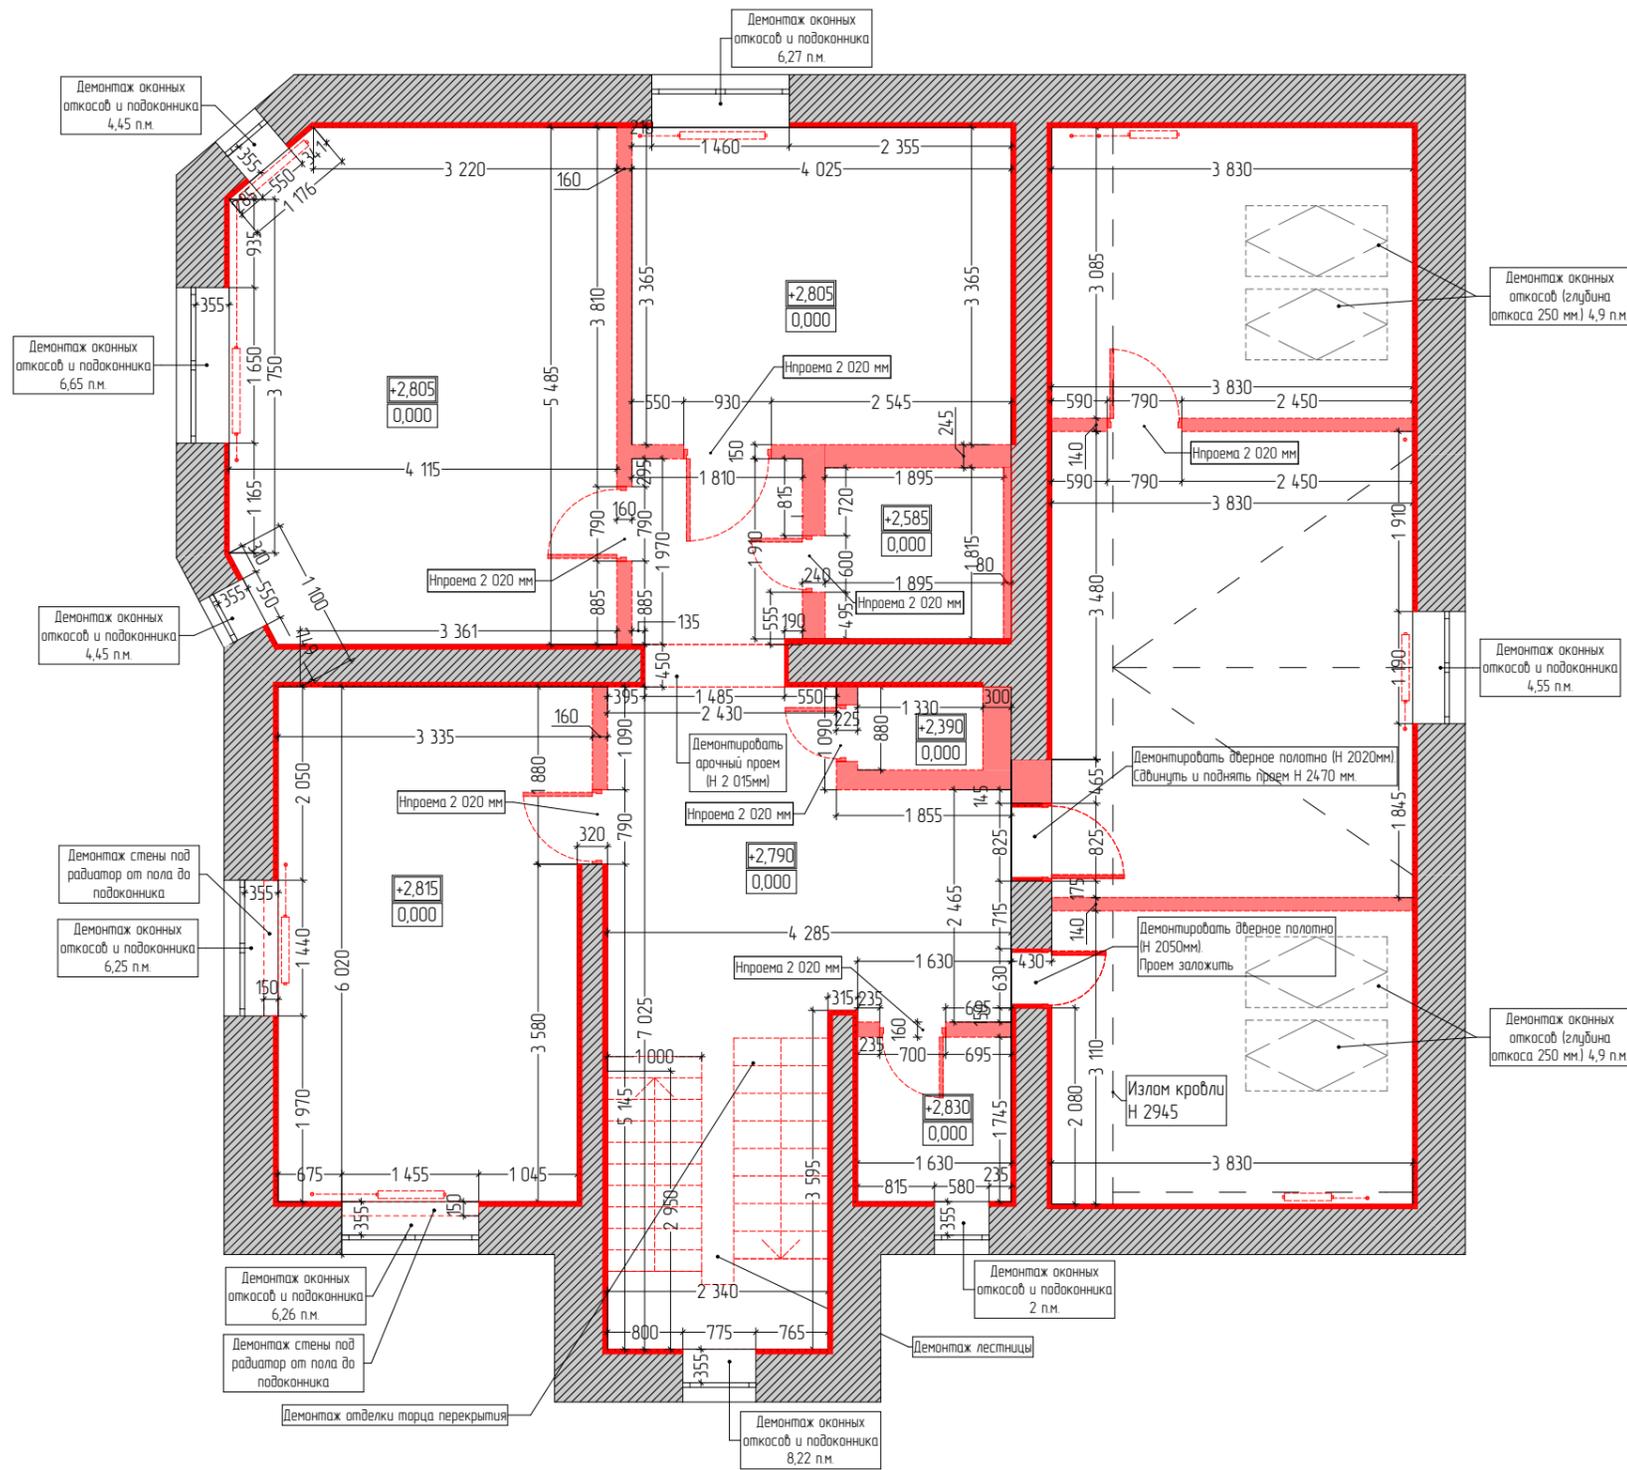

Условные обозначения


	Существующая стена. Кирпич
	Перегородки, подлежащие демонтажу
	Демонтаж ГКЛ обшивки стен.
	Радиаторы подлежащие демонтажу

226-ДП-21


Изм.	Кол.уч.	Лист	№ док.	Подп.	Дата	Проект перепланировки и переустройства дома	Стадия	Лист	Листов	
							План демонтажа. 3й этаж	РД	19	154
ГАП		Прасолов Д.Г.			17.02.2023					
ГИП		Дьяконов Н.Е.								
Гл. дизайнер		Талычина А.И.								
Вед. дизайнер		Куварица К.К.								
Архитектор		Григорьева О.Н.								

- Примечания:
1. Демонтировать напольное покрытие по всему периметру данного этажа - 128,12 кв.м.;
 2. Демонтировать потолки по всему периметру данного этажа - 128,12 кв.м.;
 3. Все размеры уточнить по месту;
 4. Отметки даны от 0,000. За 0,000 принята отметка чернового пола данного этажа.




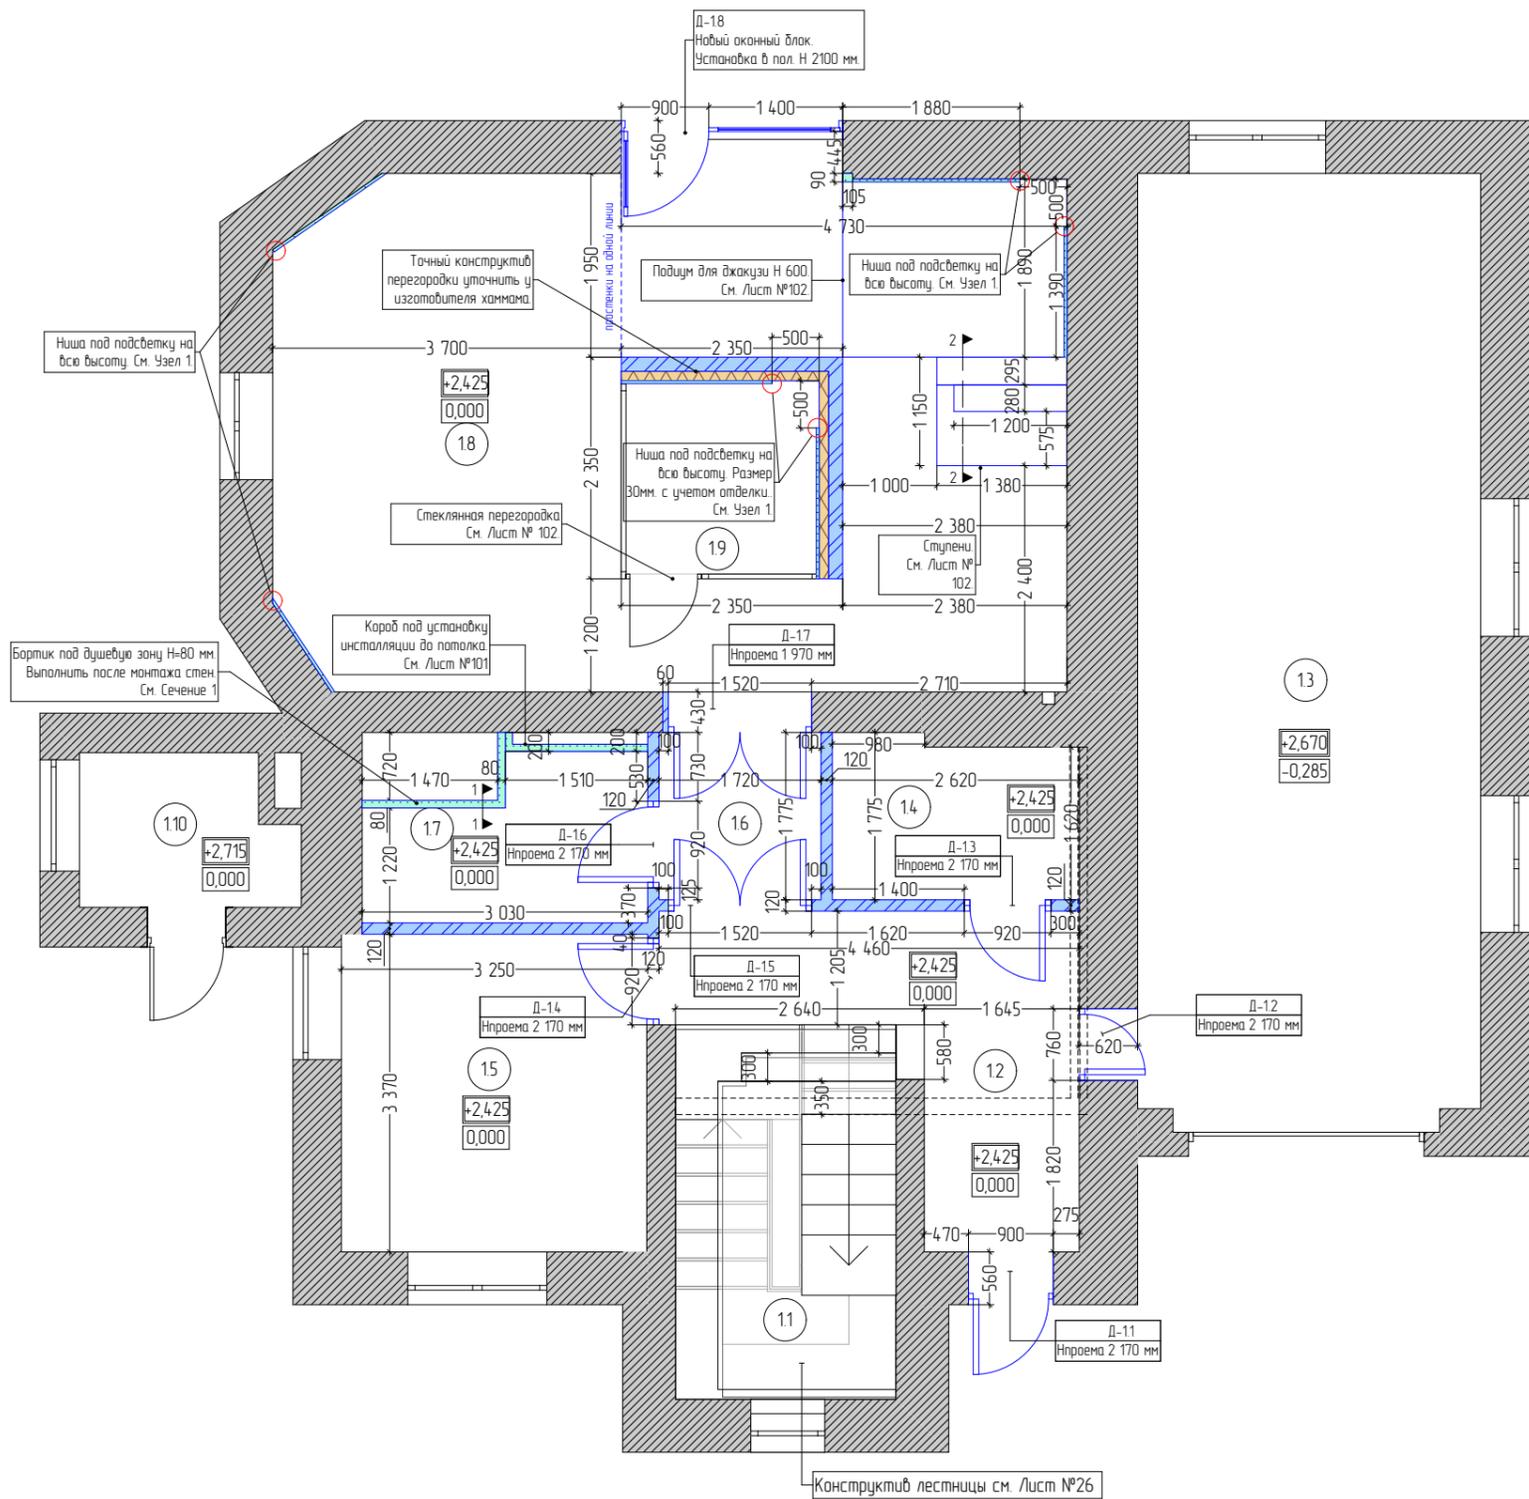


Сечение 1 М 1:10

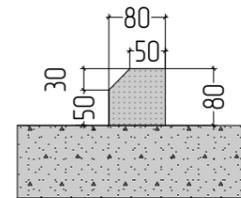

Сечение 2 М 1:50

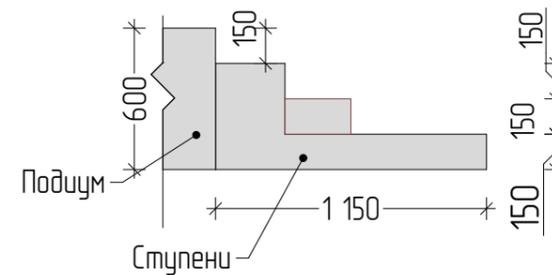

Узел 1 М1:5 (узел ниши в стене)
Теневой "Сырой" плитус с подсветкой.

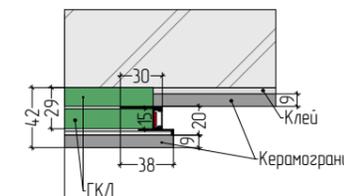

Условные обозначения

	Существующая стена. Кирпич
	Возводимые стены и перегородки из кирпича 120 мм.
	Возводимые перегородки из ГКЛ по технологии "KNAUF". Размер указан с учетом оштукатуривания и отделки.
	Слой теплоизоляции

Экспликация помещений. 1й этаж		
№	Наименование	Площадь
11	Лестница	9,3
12	Холл	9,5
13	Гараж	36,8
14	Гардероб	4,4
15	Постирочная	10,9
16	Коридор	3,1
17	С/У	5,8
18	Спа-зона	39,9
19	Хаммам	4,2
1.10	Котельная	3,5
		127,5 м ²

Согласовано

Взам. инв. №

Подп. и дата

Инв. № подл.


- Примечания:
1. Размеры являются проектными, без учета штукатурки;
 2. Все высоты проемов указаны от отметки чистового пола данного этажа 0,000;
 3. Все размеры уточнить по месту. Высоты помещений уточнить после демонтажных работ.

						226-ДП-21		
Изм.	Кол.уч.	Лист	№ док.	Подп.	Дата	Проект перепланировки и переустройства дома		
	ГАП	Прасолов Д.Г.			17.02.2023			
	ГИП	Дьяконов Н.Е.						
	Гл. дизайнер	Талычина А.И.						
	Вед. дизайнер	Куварица К.К.						
	Архитектор	Григорьева О.Н.				План возводимых перегородок. 1й этаж		
						Стадия	Лист	Листов
						РД	20	154

Спецификация заполнения дверных проемов. 1й этаж

ID	Размер проема ШxВ	Размер полотна ШxВ	Кол-во	Толщина стены	Производитель	Тип двери. Отделка
Д-11	900x2 170	800x2 100	1	560	-	Входная металлическая дверь, левая. Открывание на улицу. Внутренняя панель - шпон. Отделка проема МДФ панель, толщиной 15 мм. текстура - орех, средней матовости, тонированный под цвет плитки на ступени лестницы. Наличники.
Д-12	760x2 170	640x2 100	1	620	"Union"	Правая межкомнатная дверь. Коллекция FILO-60. Дверь на скрытом коробе, без кромки. Отделка с двух сторон декоративной штукатуркой под бетон, цвет по NCS S 2500-N. Открывание двери в проем в гараж (выставить со стороны холла)
Д-13	920x2 170	800x2 100	1	120	"Union"	Правая межкомнатная дверь. Коллекция FILO-60. Дверь на скрытом коробе, без кромки. Отделка с двух сторон декоративной штукатуркой под бетон, цвет по NCS S 2500-N. Открывание двери в холл.
Д-14	920x2 170	800x2 100	1	120	"Union"	Левая межкомнатная дверь. Коллекция FILO-60. Дверь на скрытом коробе, без кромки. Отделка со стороны постирочной покраска матовой эмалью Grigio Fume L07, со стороны холла декоративной штукатуркой под бетон, цвет по NCS S 2500-N. Открывание двери в проем в постирочную (выставить со стороны холла).
Д-15	1 520x2 170	2 полотна 700x2100	1	120	"Attribut"	Двупольная межкомнатная дверь. Серия "Вектор", модель VC-05 Открывание дверей в коридор. Выставить со стороны холла. С добором, наличниками с двух сторон.
Д-16	920x2 170	800x2 100	1	120	"Union"	Правая межкомнатная дверь. Коллекция FILO-60. Дверь на скрытом коробе, без кромки. Отделка со стороны коридора декоративной штукатуркой под бетон, цвет по NCS S 2500-N, со стороны с/у покраска матовой эмалью Lascato Bianco Night L02. Открывание двери в с/у. Ручка цвет AL03 Soft Gold
Д-17	1 520x1 970	2 полотна 700x1900	1	430	"Attribut"	Двупольная межкомнатная дверь. Серия "Вектор", модель VC-05 Открывание дверей в коридор. Без добора и наличников с обеих сторон. Отделка проема декоративной штукатуркой под бетон, цвет по NCS S 1002-Y.
Д-18	2 350x2 100	2 294x2 072	1	560	-	Оконный блок, с одной распашной дверью. Дверь левая, размер двери 900x2100. Рамы алюминий, покраска по Ral 9005. Отделка откосов декоративной штукатуркой, цвет по NCS S 1002-Y.

Дверная ручка TUPAI, SQUARE Q, Chrome Matt

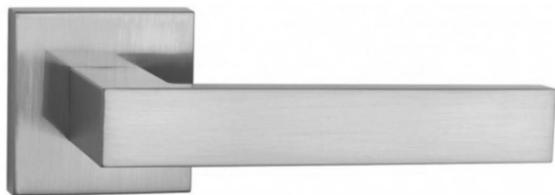


Дверь "Attribut" Серия "Вектор", модель VC-05



FILO-60; INVISIBLE

Дверь с полотном толщиной 60 мм на "скрытом"коробе INVISIBLE
Door for painting with a leaf thickness of 60 mm, concealed jamb INVISIBLE
Двери в различных отделках
Variety of finishings

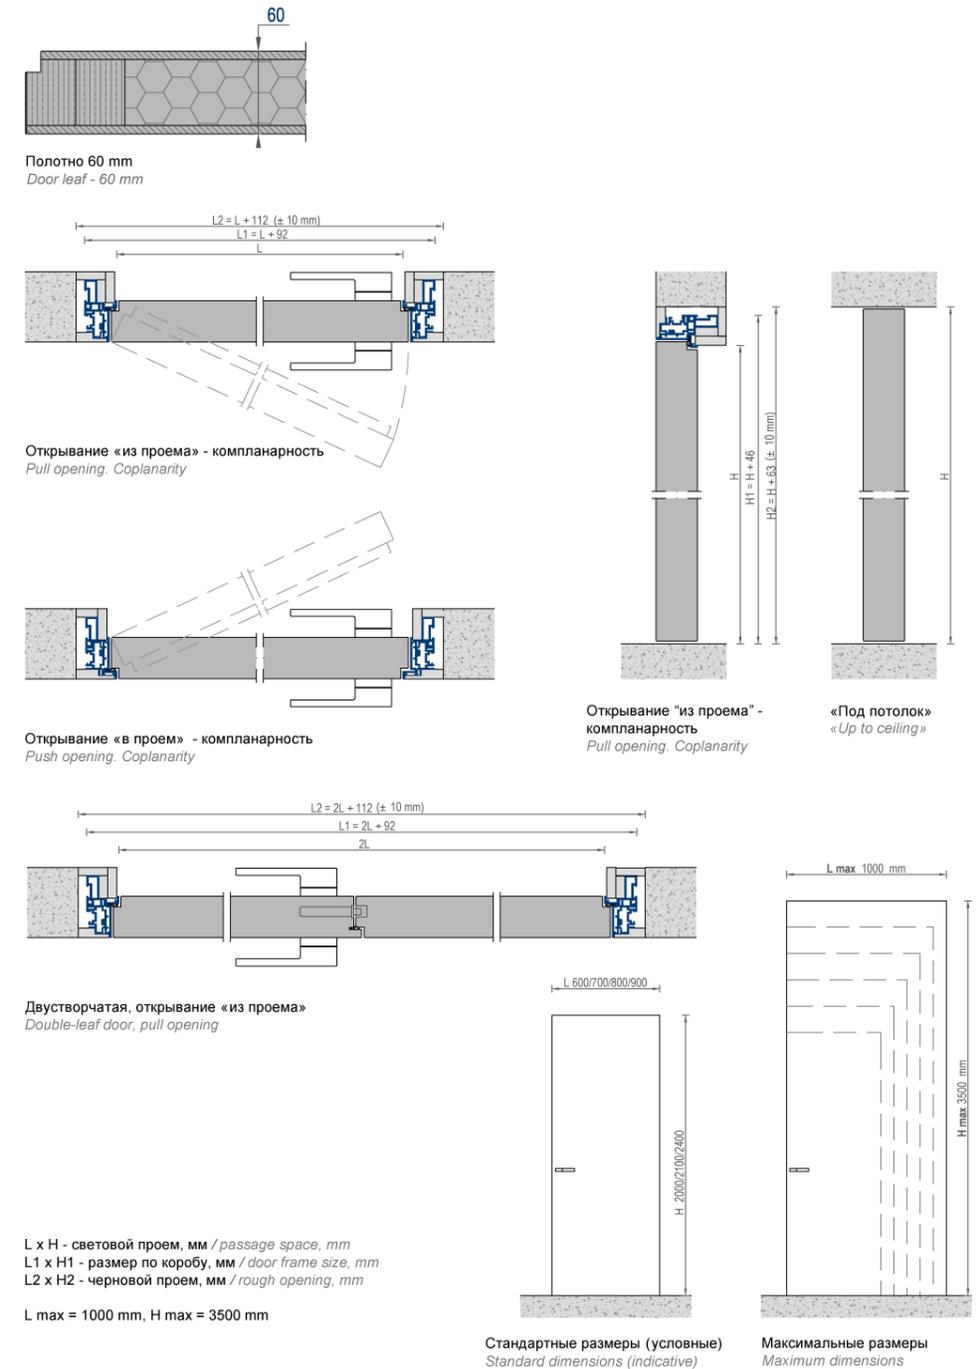

226-ДП-21

Изм.	Кол.уч.	Лист	№ док.	Подп.	Дата
	ГАП	Прасолов Д.Г.			17.02.2023
	ГИП	Дьяконов Н.Е.			
	Гл. дизайнер	Телянина А.И.			
	Вед. дизайнер	Куварица К.К.			
	Архитектор	Григорьева О.Н.			

Проект перепланировки и переустройства дома






Стадия	Лист	Листов
РД	21	154

Спецификация заполнения дверных проемов. 1й этаж



Экспликация помещений. 2й этаж

№	Наименование	Площадь
2.1	Лестница	7,8
2.2	Холл	9,1
2.3	С/У	3,2
2.4	Коридор	2,3
2.5	Гардероб	3,4
2.6	Кладовая	6,8
2.7	Гостиная	44,4
2.8	Спальня родителей	12,8
2.9	С/У родителей	4,6
2.10	Кухня-столовая	35,0
		129,4 м ²

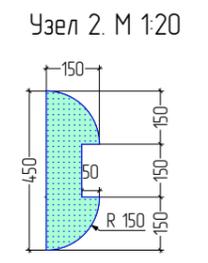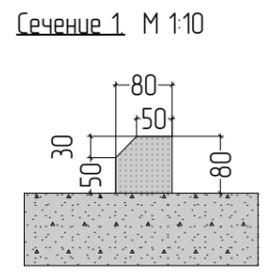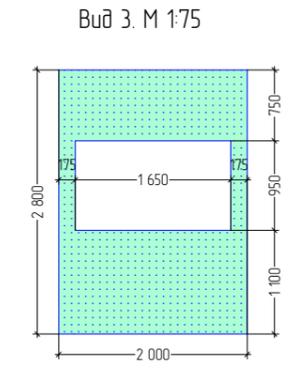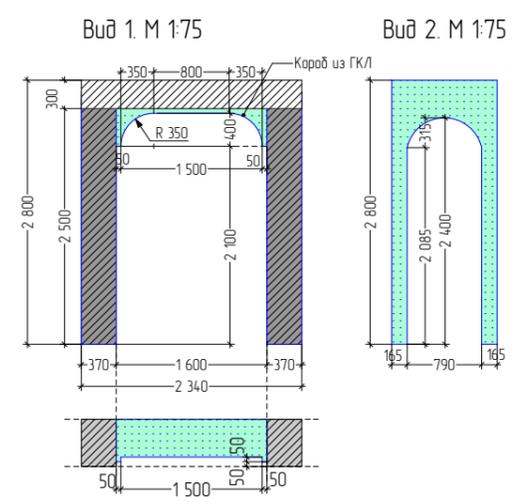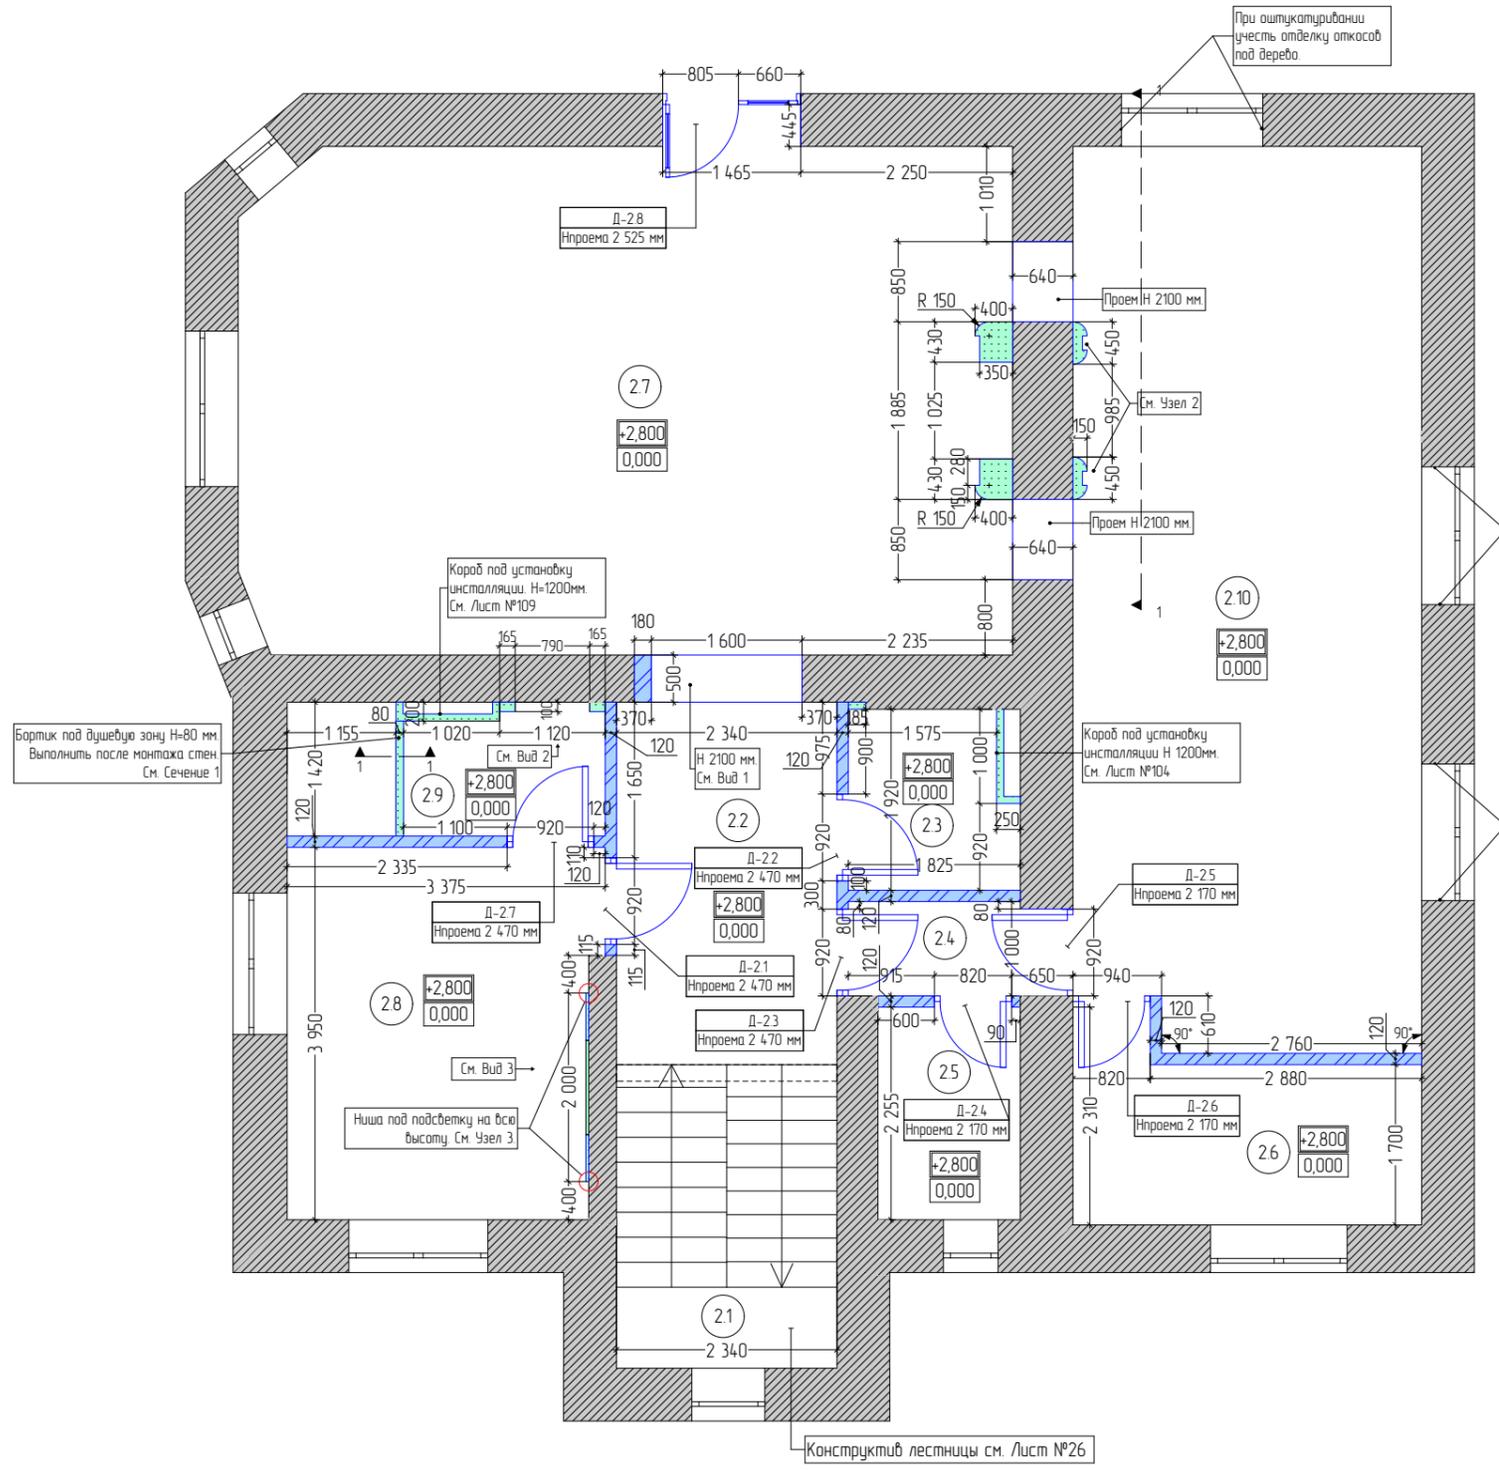

Условные обозначения

	Существующая стена. Кирпич
	Возводимые стены и перегородки из кирпича 120 мм.
	Возводимые перегородки из ГКЛ по технологии "KNAUF". Размер указан с учетом оштукатуривания и отделки.

						226-ДП-21			
Изм.	Колуч.	Лист	№ док.	Подп.	Дата	Проект перепланировки и переустройства дома	Стадия	Лист	Листов
	ГАП	Прасолов Д.Г.			17.02.2023		РД	22	154
	ГИП	Дьяконов Н.Е.							
	Гл. дизайнер	Талынина А.И.							
	Вед. дизайнер	Куварица К.К.							
	Архитектор	Григорьева О.Н.				План возводимых перегородок. 2й этаж			

Примечания:
 1. Размеры являются проектными, без учета штукатурки;
 2. Все высоты проемов указаны от отметки чистового пола данного этажа 0,000;
 3. Все размеры уточнить по месту. Высоты помещений уточнить после демонтажных работ.


Согласовано			
Инв. № подл.	Взам. инв. №	Подп. и дата	

Спецификация заполнения дверных проемов 2й этаж

ID	Размер проема ШxВ	Размер полотна ШxВ	Кол-во	Толщина стены	Производитель	Тип двери. Отделка
Д-2.1	920x2 470	800x2 400	1	120	"Union"	Правая межкомнатная дверь. Коллекция FILO-60. Дверь на скрытом коробе, без кромки. Отделка со стороны спальни покраска матовой краской, цвет по NCS S 4030 R30B, со стороны холла декоративной штукатуркой под бетон, цвет по NCS S 2500-N. Открывание двери в холл.
Д-2.2	920x2 470	800x2 400	1	120	"Union"	Левая межкомнатная дверь. Коллекция FILO-60. Дверь на скрытом коробе, без кромки. Отделка со стороны холла декоративной штукатуркой под бетон, цвет по NCS S 2500-N, со стороны с/у влагостойкая матовая краска, цвет по NCS S 4500-N. Открывание двери в проем в су (выставить со стороны холла).
Д-2.3	920x2 470	800x2 400	1	120	"Union"	Правая межкомнатная дверь. Коллекция FILO-60. Дверь на скрытом коробе, без кромки. Отделка с двух сторон декоративной штукатуркой под бетон, цвет по NCS S 2500-N. Открывание двери в проем в коридор (выставить со стороны холла).
Д-2.4	820x2 170	700x2 100	1	120	"Union"	Правая межкомнатная дверь. Коллекция FILO-60. Дверь на скрытом коробе, без кромки. Отделка со стороны коридора декоративной штукатуркой под бетон, цвет по NCS S 2500-N, со стороны гардеробной - зеркальная панель. Открывание двери в проем в гардеробную (выставить со стороны коридора).
Д-2.5	920x2 170	800x2 100	1	650	"Union"	Левая межкомнатная дверь. Коллекция FILO-60. Дверь на скрытом коробе, без кромки. Отделка с двух сторон декоративной штукатуркой под бетон, цвет по NCS S 2500-N. Открывание двери в проем в коридор (выставить со стороны кухни).
Д-2.6	820x2 170	700x2 100	1	120	"Union"	Левая межкомнатная дверь. Коллекция FILO-60. Дверь на скрытом коробе, без кромки. Отделка с двух сторон декоративной штукатуркой под бетон, цвет по NCS S 2500-N. Открывание двери в проем в кладовую. (выставить со стороны кухни).
Д-2.7	920x2 470	800x2 400	1	120	"Union"	Левая межкомнатная дверь. Коллекция FILO-60. Дверь на скрытом коробе, без кромки. Отделка со стороны спальни - матовая краска, цвет по NCS S 4502-G, со стороны с/у - влагостойкая матовая краска, цвет по NCS S 5010-Y10R. Открывание двери в проем в с/у (выставить со стороны спальни).
Д-2.8	1 465x2 525	1 400x2 500	1	560	-	Оконный блок, с одной распашной дверью. Дверь левая, размер двери 800x2500. Рамы алюминий, покраска по Ral 9005. Отделка откосов декоративной штукатуркой, цвет по NCS S 2500-N.

FILO-60; INVISIBLE

Дверь с полотном толщиной 60 мм на "скрытом"коробе INVISIBLE
 Door for painting with a leaf thickness of 60 mm, concealed jamb INVISIBLE
 Двери в различных отделках
 Variety of finishings

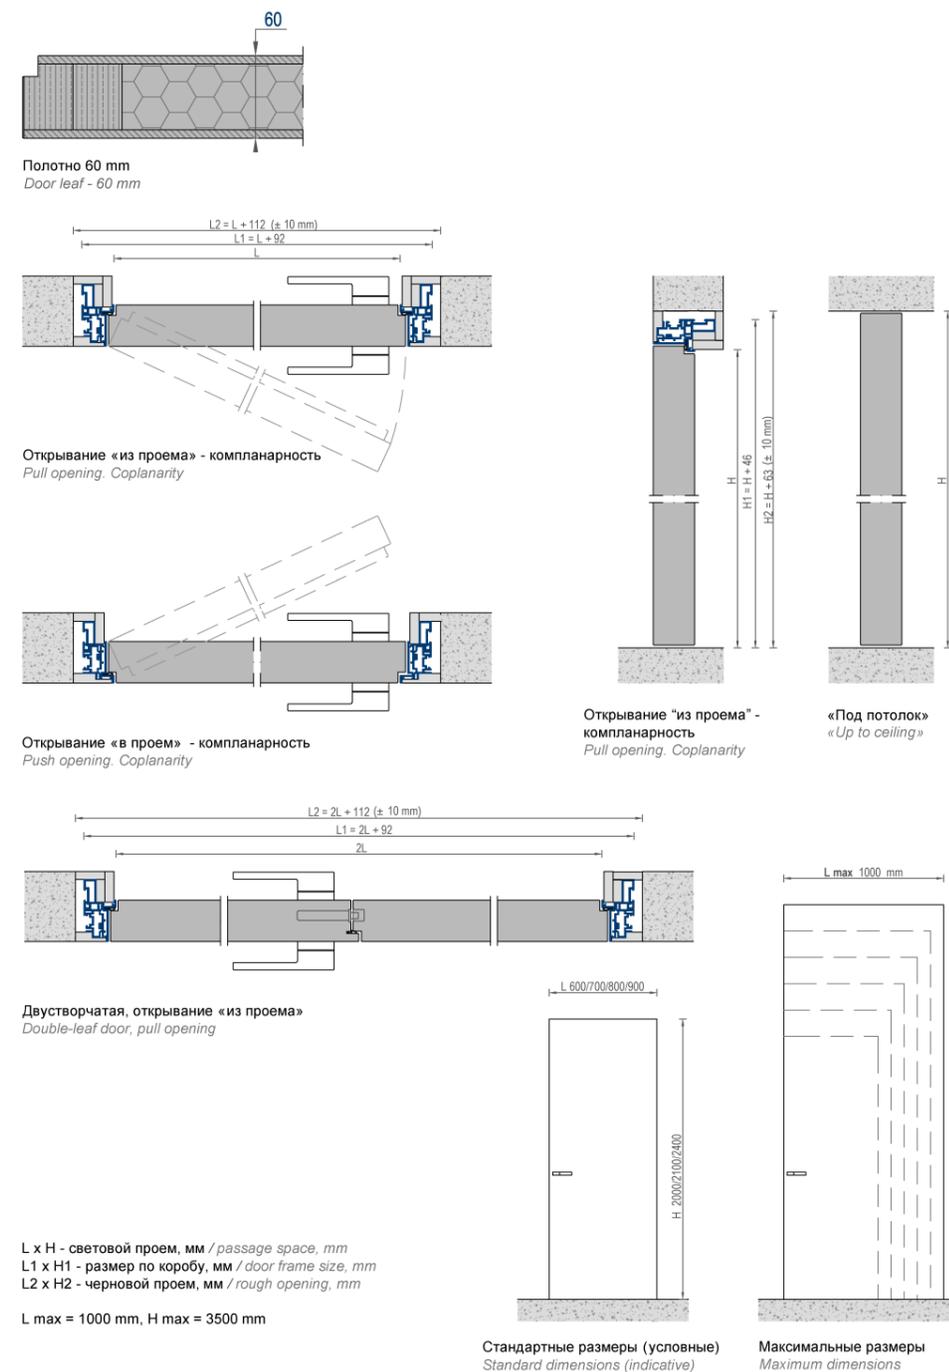


226-ДП-21

Изм.	Кол.уч.	Лист	№ док.	Подп.	Дата	Проект перепланировки и переустройства дома	Стадия	Лист	Листов
								РД	23
ГАП		Прасолов Д.Г.			17.02.2023	Спецификация заполнения дверных проемов. 2й этаж			
ГИП		Дьяконов Н.Е.							
Гл. дизайнер		Талянина А.И.							
Вед. дизайнер		Куварица К.К.							
Архитектор		Григорьева О.Н.							


Дверная ручка на всех дверях TUPAI, SQUARE Q, Chrome Matt




Экспликация помещений. 3й этаж		
№	Наименование	Площадь
3.1	Лестница	7,0
3.2	Холл	13,4
3.3	С/у детский	5,6
3.4	Гардеробная 1	16,3
3.5	Детская сына	13,7
3.6	Детская дочери	12,8
3.7	Холл	5,2
3.8	С/У	7,2
3.9	Гардероб	7,1
3.10	Мастер-спальня	14,9
3.11	Швейная комната	7,7
3.12	Кабинет	17,7
		128,6 м ²

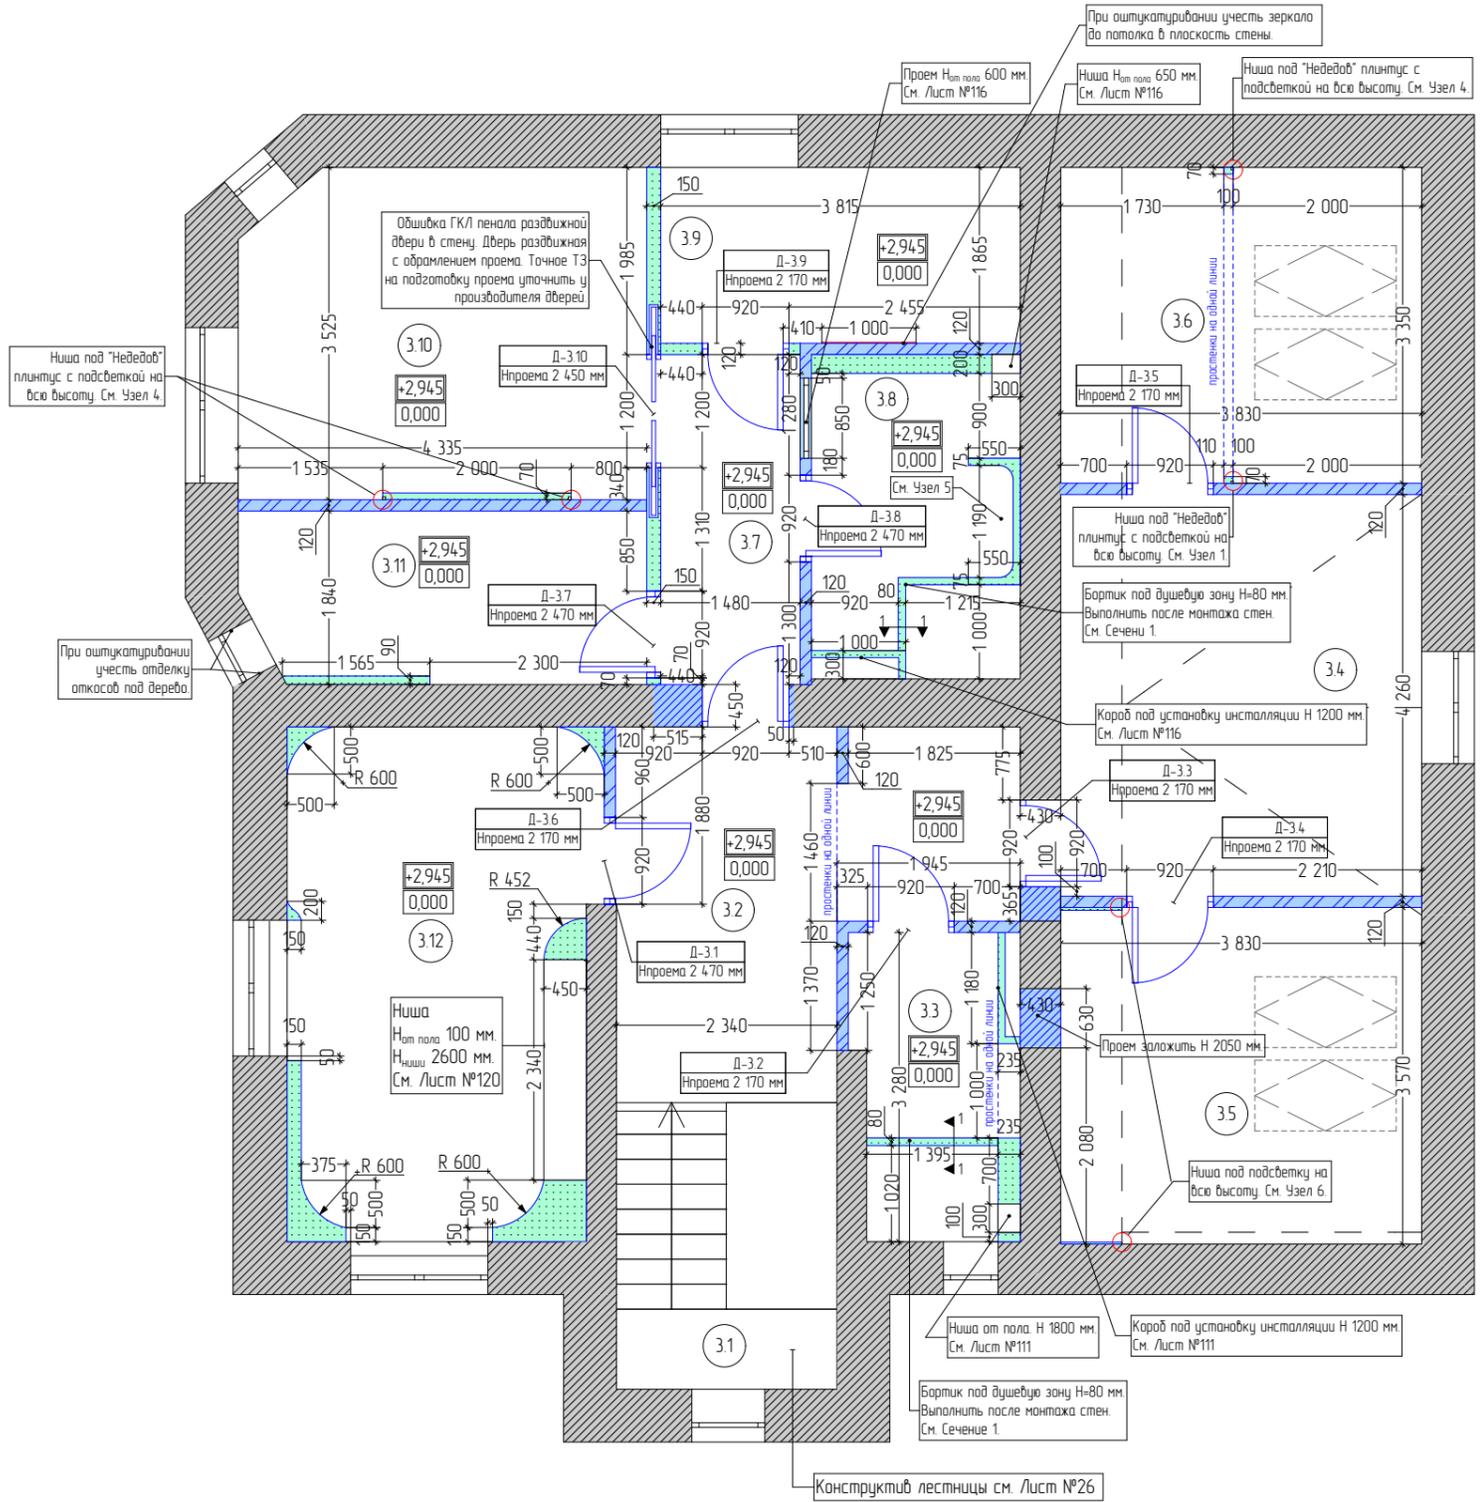


Узел 4. М1:5 (узел ниши в стене)
"Недедов" плитус с подсветкой.

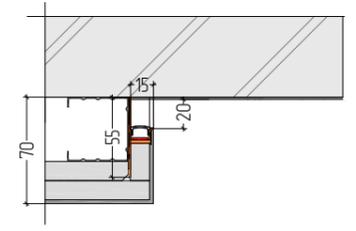


Узел 5. М 1:20

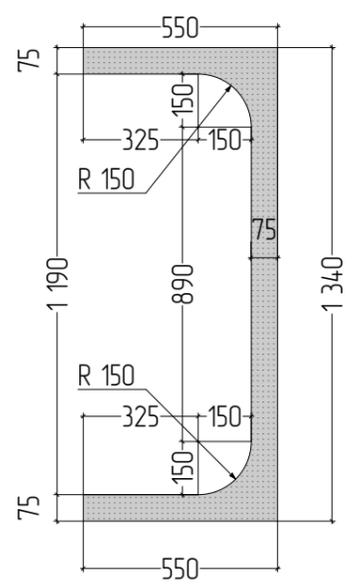

Сечение 1. М 1:10

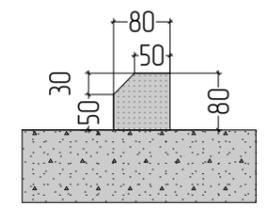

Узел 7. М1:5 (узел ниши в стене)
Теневой "Сырой" плитус с подсветкой.

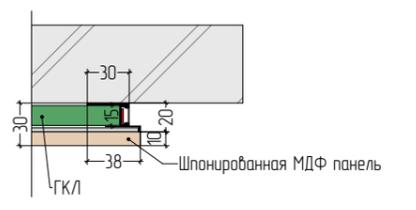

Условные обозначения

	Существующая стена. Кирпич
	Возводимые стены и перегородки из кирпича 120 мм.
	Возводимые перегородки из ГКЛ по технологии "KNAUF". Размер указан с учетом оштукатуривания и отделки.

- Примечания:
1. Размеры являются проектными, без учета штукатурки;
 2. Все высоты проемов указаны от отметки чистового пола данного этажа 0,000;
 3. Все размеры уточнить по месту. Высоты помещений уточнить после демонтажных работ.

Изм.						226-ДП-21		
Изм.	Кол.уч.	Лист	№ док.	Подп.	Дата	Проект перепланировки и переустройства дома		
	ГАП	Прасолов Д.Г.			17.02.2023	Стадия	Лист	Листов
	ГИП	Дьяконов Н.Е.				РД	24	154
	Гл. дизайнер	Тальянина А.И.				План возводимых перегородок. 3й этаж		
	Вед. дизайнер	Куварица К.К.						
	Архитектор	Григорьева О.Н.						



Спецификация заполнения дверных проемов 3й этаж


ID	Размер проема ШxВ	Размер полотна ШxВ	Кол-во	Толщина стены	Производитель	Тип двери. Отделка
Д-3.1	920x2 470	800x2 400	1	120	"Union"	Левая межкомнатная дверь. Коллекция FILO-60. Дверь на скрытом коробе, без кромки. Отделка со стороны кабинета - шпон фэйн-лайн "дуб" 605Q, со стороны холла - декоративная штукатурка под бетон, цвет по NCS S 2500-N. Открывание двери в холл.
Д-3.2	920x2 170	800x2 100	1	120	"Union"	Правая межкомнатная дверь. Коллекция FILO-60. Дверь на скрытом коробе, без кромки. Отделка со стороны с/у - матовая влагостойкая краска, цвет по NCS S 3030-B60G, со стороны холла - декоративная штукатурка под бетон, цвет по NCS S 2500-N. Открывание двери в холл.
Д-3.3	920x2 170	800x2 100	1	430	"Union"	Левая межкомнатная дверь. Коллекция FILO-60. Дверь на скрытом коробе, без кромки. Отделка со стороны гардеробной - матовая краска, цвет по NCS S 1002-B, со стороны холла - декоративная штукатурка под бетон, цвет по NCS S 2500-N. Открывание двери в проем в гардеробную (выставить со стороны холла).
Д-3.4	920x2 170	800x2 100	1	120	"Union"	Левая межкомнатная дверь. Коллекция FILO-60. Дверь на скрытом коробе, без кромки. Отделка со стороны гардеробной - матовая краска, цвет по NCS S 1002-B, со стороны детской сына - матовая краска, цвет по NCS S 2002-B. Открывание двери в детскую сына.
Д-3.5	920x2 170	800x2 100	1	120	"Union"	Правая межкомнатная дверь. Коллекция FILO-60. Дверь на скрытом коробе, без кромки. Отделка со стороны гардеробной - матовая краска, цвет по NCS S 1002-B, со стороны детской дочери - матовая краска, цвет по NCS S 3020-B70G. Открывание двери в детскую дочери.
Д-3.6	920x2 170	800x2 100	1	450	"Union"	Левая межкомнатная дверь. Коллекция FILO-60. Дверь на скрытом коробе, без кромки. Отделка со стороны холла - декоративная штукатурка под бетон, цвет по NCS S 2500-N, со стороны коридора - декоративная штукатурка, цвет по NCS S1502-R. Открывание двери в проем в коридор (выставить со стороны холла).
Д-3.7	920x2 470	800x2 400	1	150	"Union"	Правая межкомнатная дверь. Коллекция FILO-60. ALU, VENEER. Дверь на скрытом коробе, с алюминиевой кромкой, цвет AL08 Black. Отделка: со стороны коридора натуральный шпон Veneer Nose Eugoreo, раскладка - Valetti, со стороны швейной комнаты декоративная штукатурка под кожу, цвет по NCS S 2002-R50B. Открывание двери в проем в швейную комнату. (выставить со стороны коридора).
Д-3.8	920x2 470	800x2 400	1	120	"Union"	Левая межкомнатная дверь. Коллекция FILO-60. Дверь на скрытом коробе, без кромки. Отделка со стороны ванной - покраска матовой эмалью HPL Pietra Calce, со стороны коридора - декоративная штукатурка, цвет по NCS S1502-R. Открывание двери в ванну. Цвет ручки со стороны ванны AL04 Soft Bronze.
Д-3.9	920x2 170	800x2 100	1	120	"Union"	Правая межкомнатная дверь. Коллекция FILO-60. Дверь на скрытом коробе, без кромки. Отделка со стороны гардеробной под покраску, цвет по NCS S 1502-Y50R, со стороны коридора - декоративная штукатурка, цвет по NCS S1502-R. Открывание двери в коридор. Цвет ручки со стороны гардероба AL03 Soft Gold.
Д-3.10	1 200x2 450	1 400x2 400	1	150	-	Двупольная раздвижная дверь с карманом. Выполнение под заказ - рифленое стекло в латунном профиле, тонированное под бронзу.

Дверная ручка на всех дверях TUPAI, SQUARE Q, Цвет Chrome Matt (за исключением указанных в спец.)



FILO-60; INVISIBLE

Дверь с полотном толщиной 60 мм на "скрытом"коробе INVISIBLE
Door for painting with a leaf thickness of 60 mm, concealed jamb INVISIBLE
Двери в различных отделках
Variety of finishings

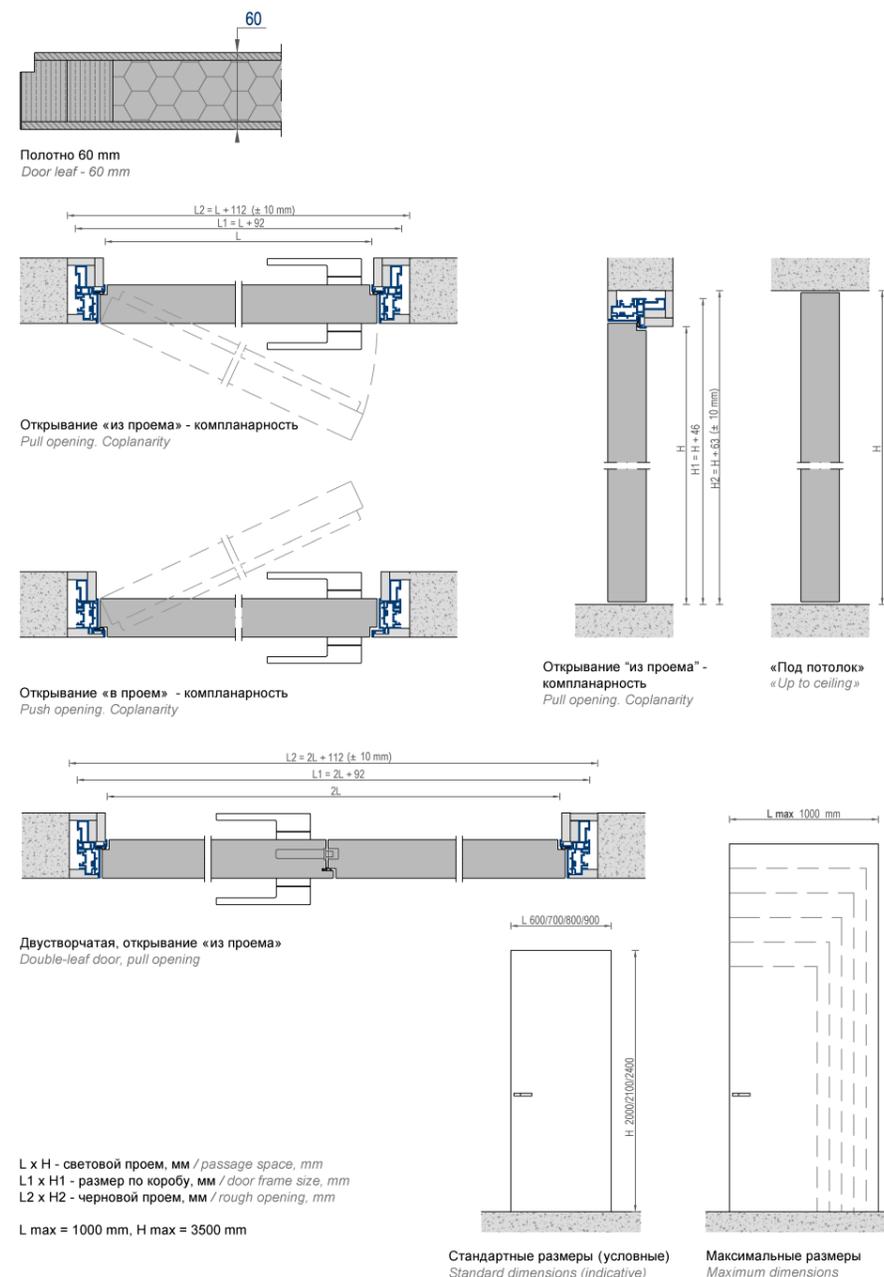

Согласовано

Взам. инв. №


Подп. и дата

Инв. № подл.

226-ДП-21

Изм.	Кол.уч.	Лист	№ док.	Подп.	Дата	Проект перепланировки и переустройства дома	Стадия	Лист	Листов
	ГАП	Прасолов Д.Г.			17.02.2023		Спецификация заполнения дверных проемов. 3й этаж	РД	25
	ГИП	Дьяконов Н.Е.							
	Гл. дизайнер	Телянина А.И.							
	Вед. дизайнер	Куварица К.К.							
	Архитектор	Григорьева О.Н.							



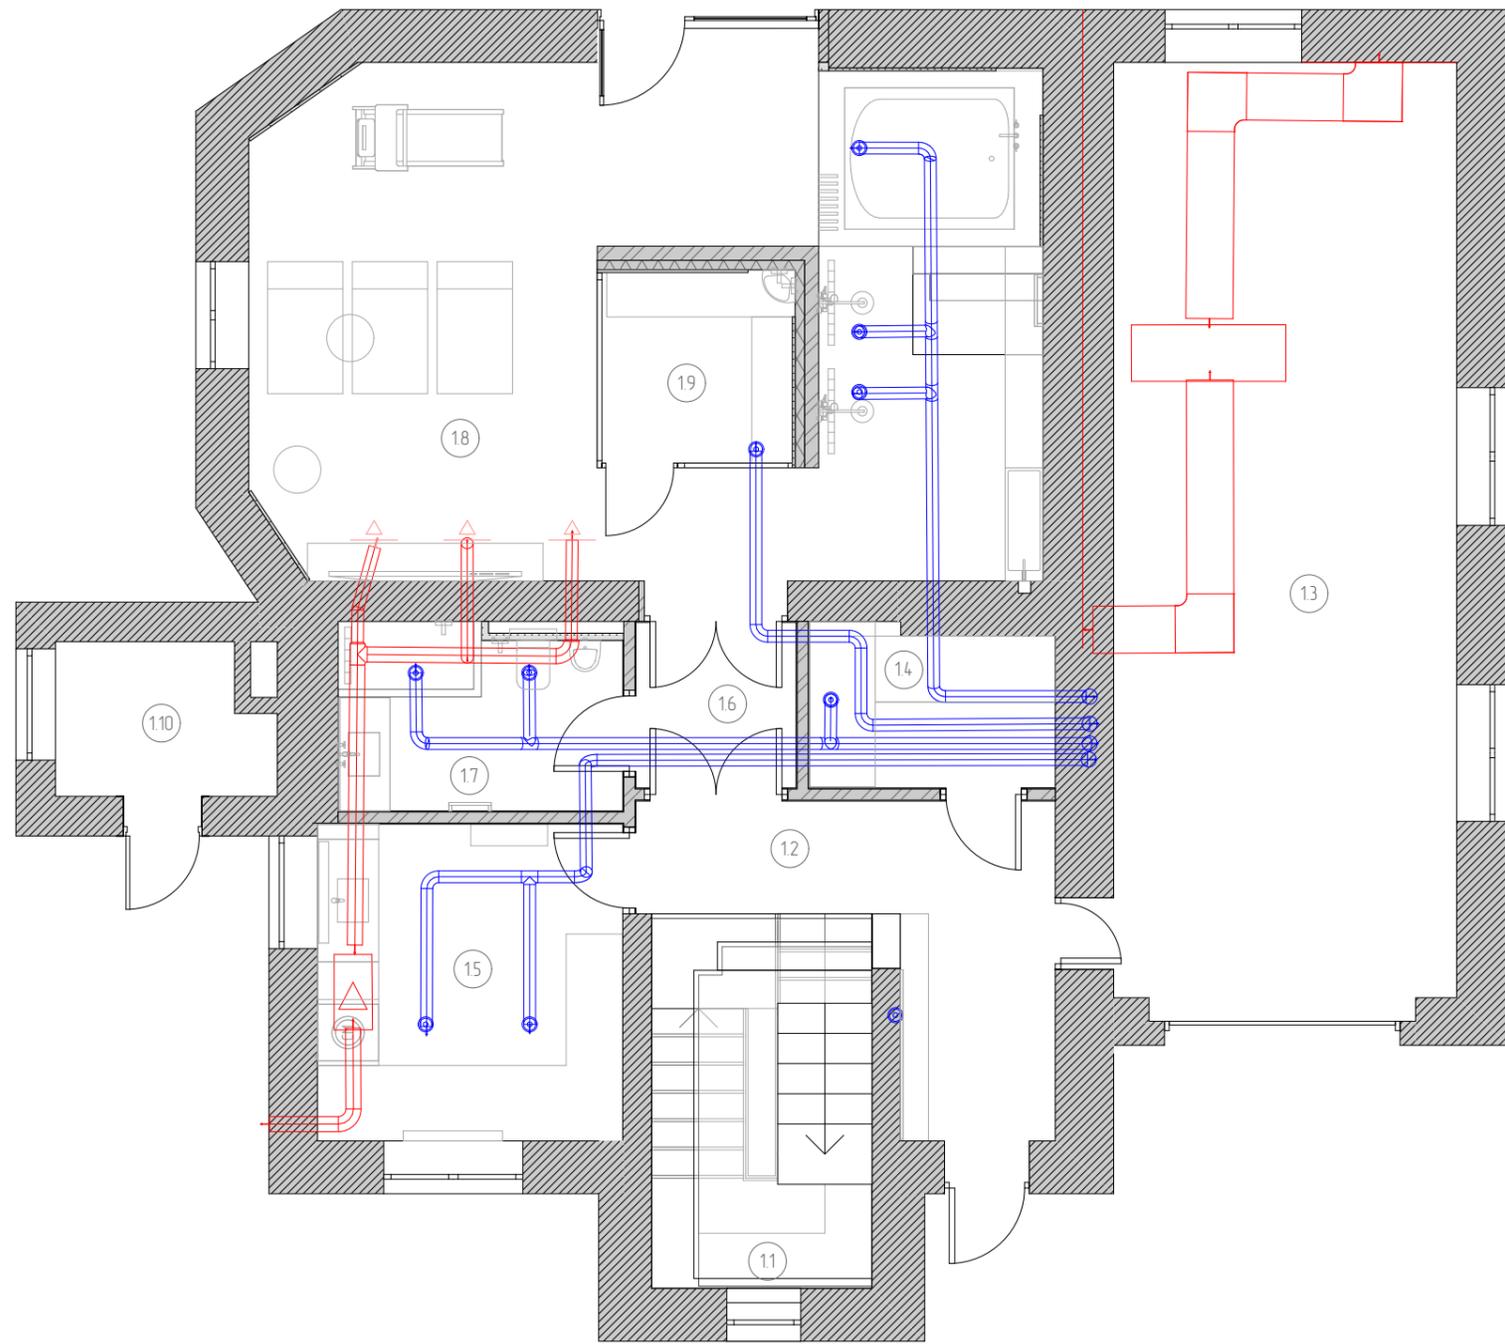


Экспликация помещений. 1й этаж		
№	Наименование	Площадь
11	Лестница	9,3
12	Холл	9,5
13	Гараж	36,8
14	Гардероб	4,4
15	Постирочная	10,9
16	Коридор	3,1
17	С/У	5,8
18	Спа-зона	39,9
19	Хаммам	4,2
1.10	Котельная	3,5
		127,5 м ²

Согласовано			
Взам. инв. №			
Подл. и дата			
Инв. № подл.			


						226-ДП-21			
Изм.	Кол.уч.	Лист	№ док.	Подп.	Дата	Проект перепланировки и переустройства дома	Стадия	Лист	Листов
					17.02.2023		РД	27	154
ГАП			Прасолов Д.Г.	<i>[Signature]</i>					
ГИП			Дьяконов Н.Е.	<i>[Signature]</i>					
Гл. дизайнер			Телянина А.И.	<i>[Signature]</i>					
Вед. дизайнер			Куварина К.К.	<i>[Signature]</i>		План вентиляции и кондиционирования. 1й этаж	ARXY		
Архитектор			Григорьева О.Н.	<i>[Signature]</i>					

Экспликация помещений. 2й этаж		
№	Наименование	Площадь
2.1	Лестница	7,8
2.2	Холл	9,1
2.3	С/У	3,2
2.4	Коридор	2,3
2.5	Гардероб	3,4
2.6	Кладовая	6,8
2.7	Гостиная	44,4
2.8	Спальня родителей	12,8
2.9	С/У родителей	4,6
2.10	Кухня-столовая	35,0
		129,4 м ²

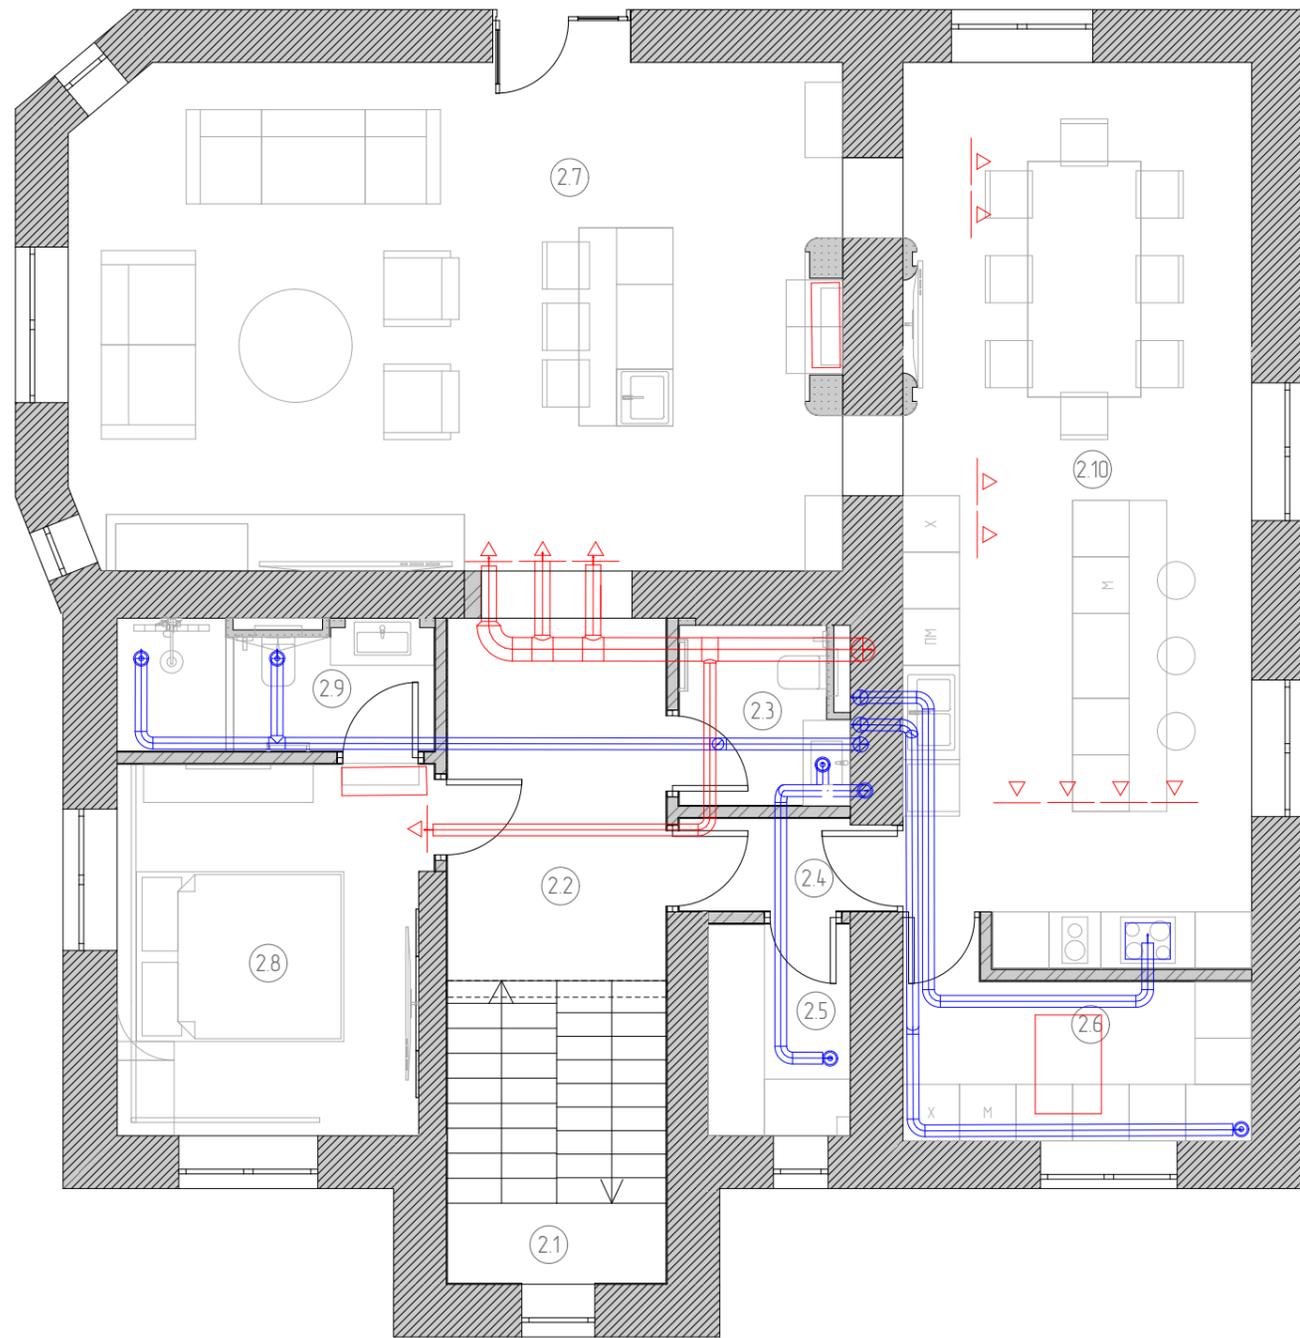

Согласовано				
Взам. инв. №				
Подл. и дата				
Инв. № подл.				

						226-ДП-21			
Изм.	Кол.уч.	Лист	№ док.	Подп.	Дата	Проект перепланировки и переустройства дома	Стадия	Лист	Листов
	ГАП	Прасолов Д.Г.		<i>[Signature]</i>	17.02.2023		РД	28	154
	ГИП	Дьяконов Н.Е.		<i>[Signature]</i>					
	Гл. дизайнер	Толычина А.И.		<i>[Signature]</i>					
	Вед. дизайнер	Куварица К.К.		<i>[Signature]</i>					
	Архитектор	Григорьева О.Н.		<i>[Signature]</i>		План вентиляции и кондиционирования. 2й этаж	ARXY		

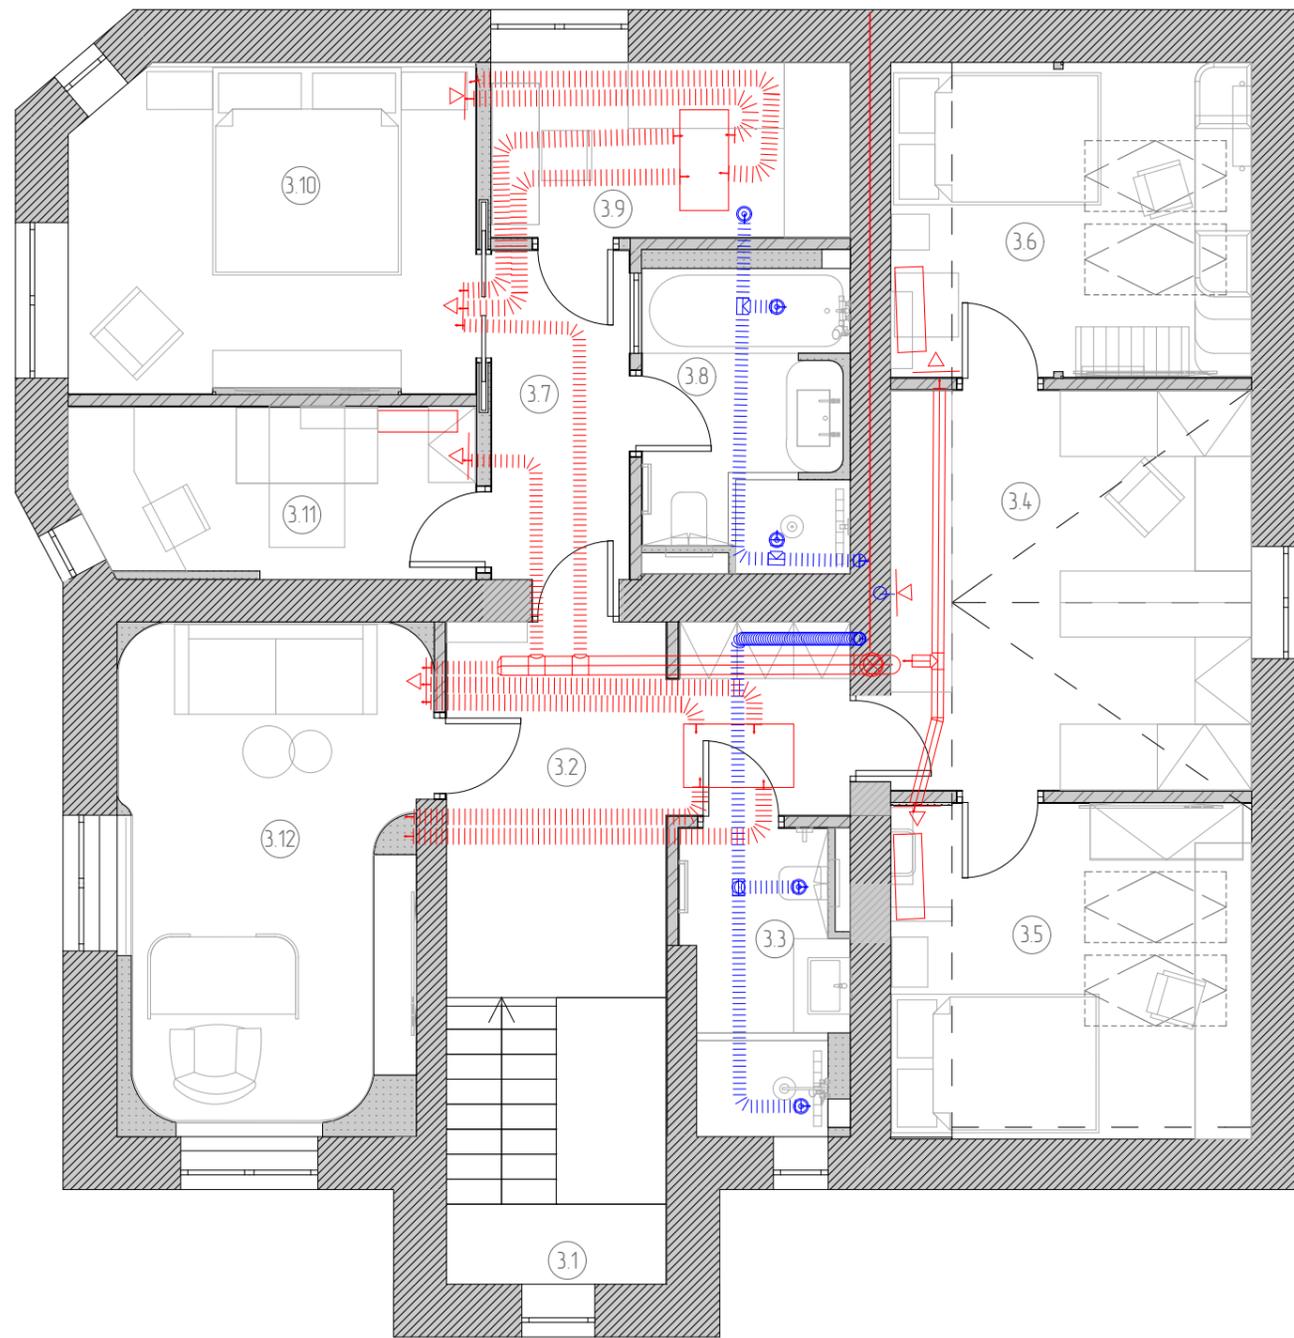


Экспликация помещений. 3й этаж		
№	Наименование	Площадь
3.1	Лестница	7,0
3.2	Холл	13,4
3.3	С/у детский	5,6
3.4	Гардеробная 1	16,3
3.5	Детская сына	13,7
3.6	Детская дочери	12,8
3.7	Холл	5,2
3.8	С/У	7,2
3.9	Гардероб	7,1
3.10	Мастер-спальня	14,9
3.11	Швейная комната	7,7
3.12	Кабинет	17,7
		128,6 м ²

Согласовано			
Взам. инв. №			
Подл. и дата			
Инв. № подл.			

						226-ДП-21			
Изм.	Кол.уч.	Лист	№ док.	Подп.	Дата	Проект перепланировки и переустройства дома	Стадия	Лист	Листов
	ГАП	Прасолов Д.Г.		<i>[Signature]</i>	17.02.2023		РД	29	154
	ГИП	Дьяконов Н.Е.		<i>[Signature]</i>					
	Гл. дизайнер	Телянина А.И.		<i>[Signature]</i>					
	Вед. дизайнер	Куварица К.К.		<i>[Signature]</i>					
	Архитектор	Григорьева О.Н.		<i>[Signature]</i>		План вентиляции и кондиционирования. 3й этаж	ARXY		

План расположения мебели и оборудования. 1й этаж. М 1:75

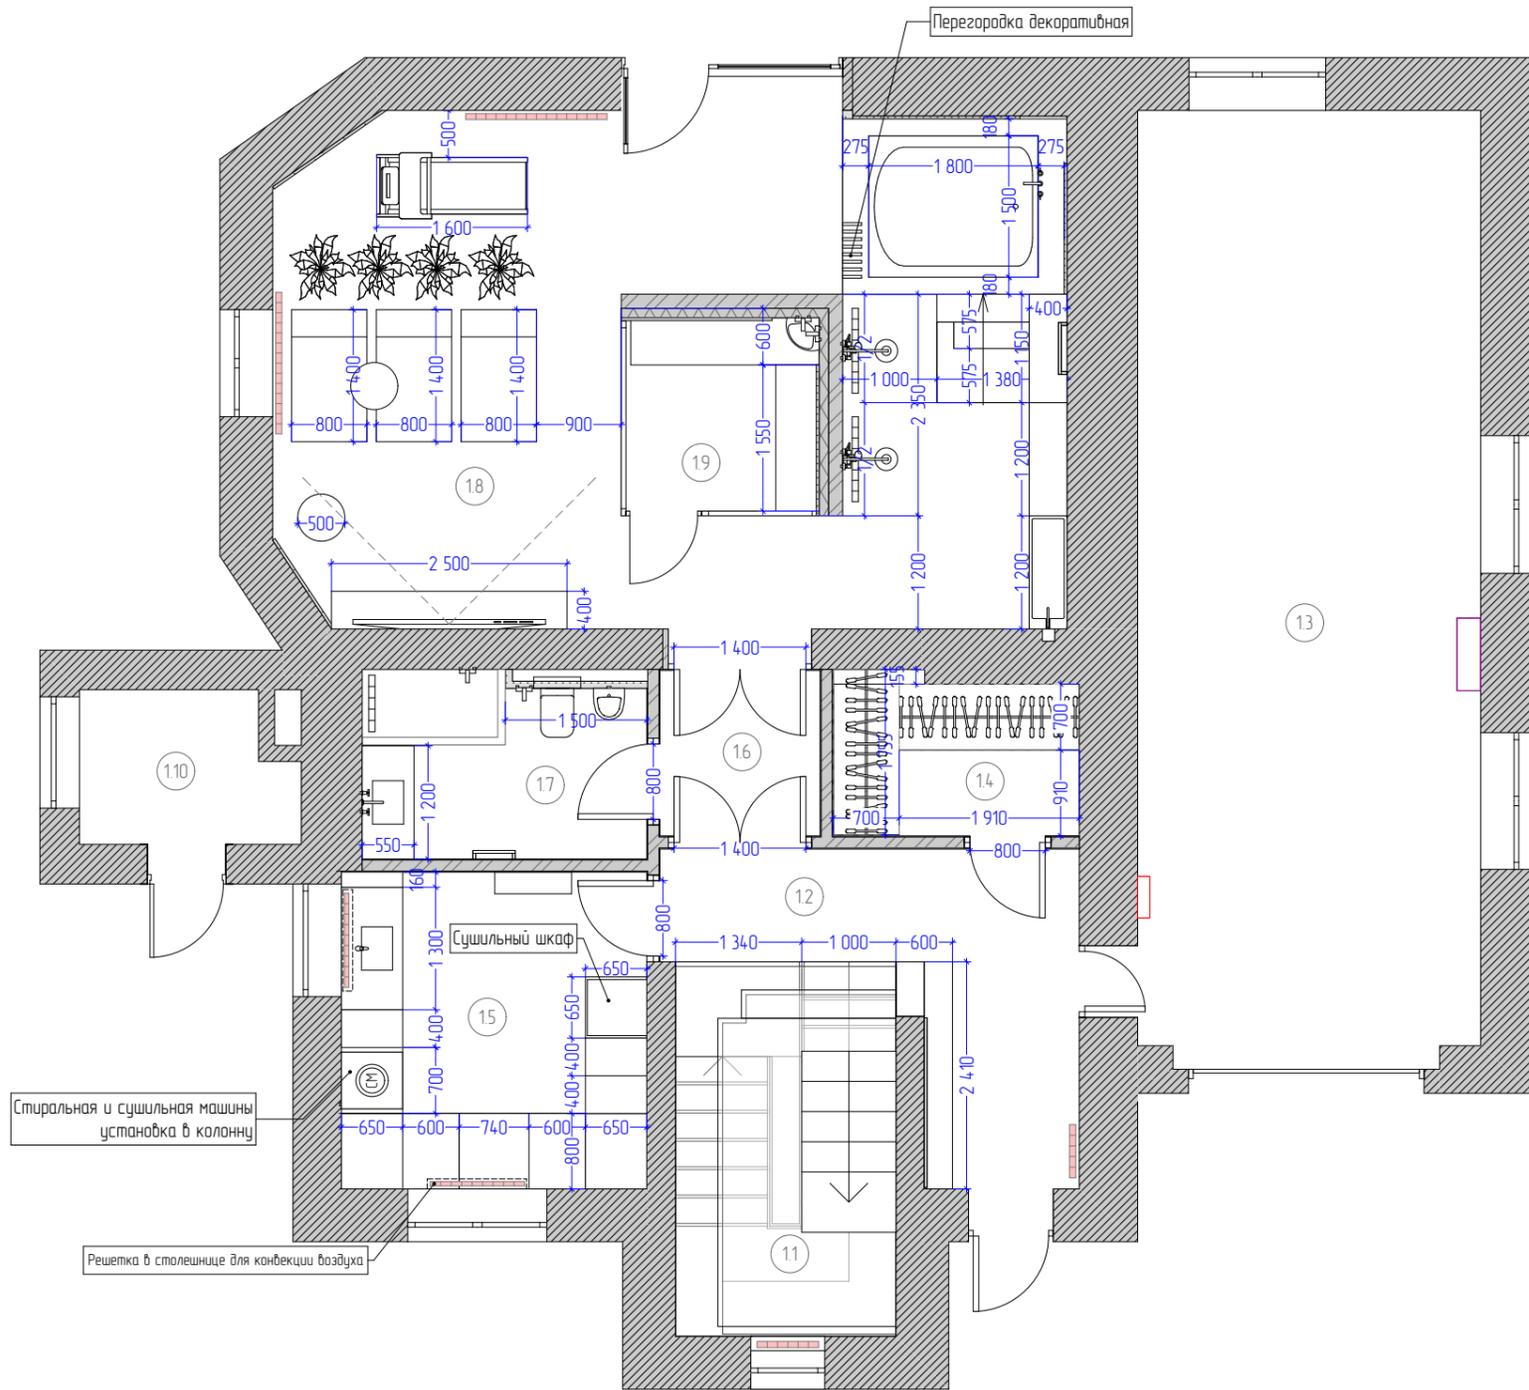


Экспликация помещений. 1й этаж		
№	Наименование	Площадь
11	Лестница	9,3
12	Холл	9,5
13	Гараж	36,8
14	Гардероб	4,4
15	Постирочная	10,9
16	Коридор	3,1
17	С/У	5,8
18	Спа-зона	39,9
19	Хаммам	4,2
1.10	Котельная	3,5
		127,5 м ²

Согласовано					
Инв. № подл.	Взам. инв. №	Подл. и дата			

Примечания:
 1. Размеры являются проектными;
 2. Все размеры уточнить по месту.

						226-ДП-21			
Изм.	Колуч.	Лист	№ док.	Подп.	Дата	Проект перепланировки и переустройства дома	Стадия	Лист	Листов
	ГАП	Прасолов Д.Г.		<i>[Signature]</i>	17.02.2023		РД	30	154
	ГИП	Дьяконов Н.Е.		<i>[Signature]</i>					
	Гл. дизайнер	Телянина А.И.		<i>[Signature]</i>					
	Вед. дизайнер	Куварица К.К.		<i>[Signature]</i>					
	Архитектор	Григорьева О.Н.		<i>[Signature]</i>		План расположения мебели и оборудования. 1й этаж	ARXY		

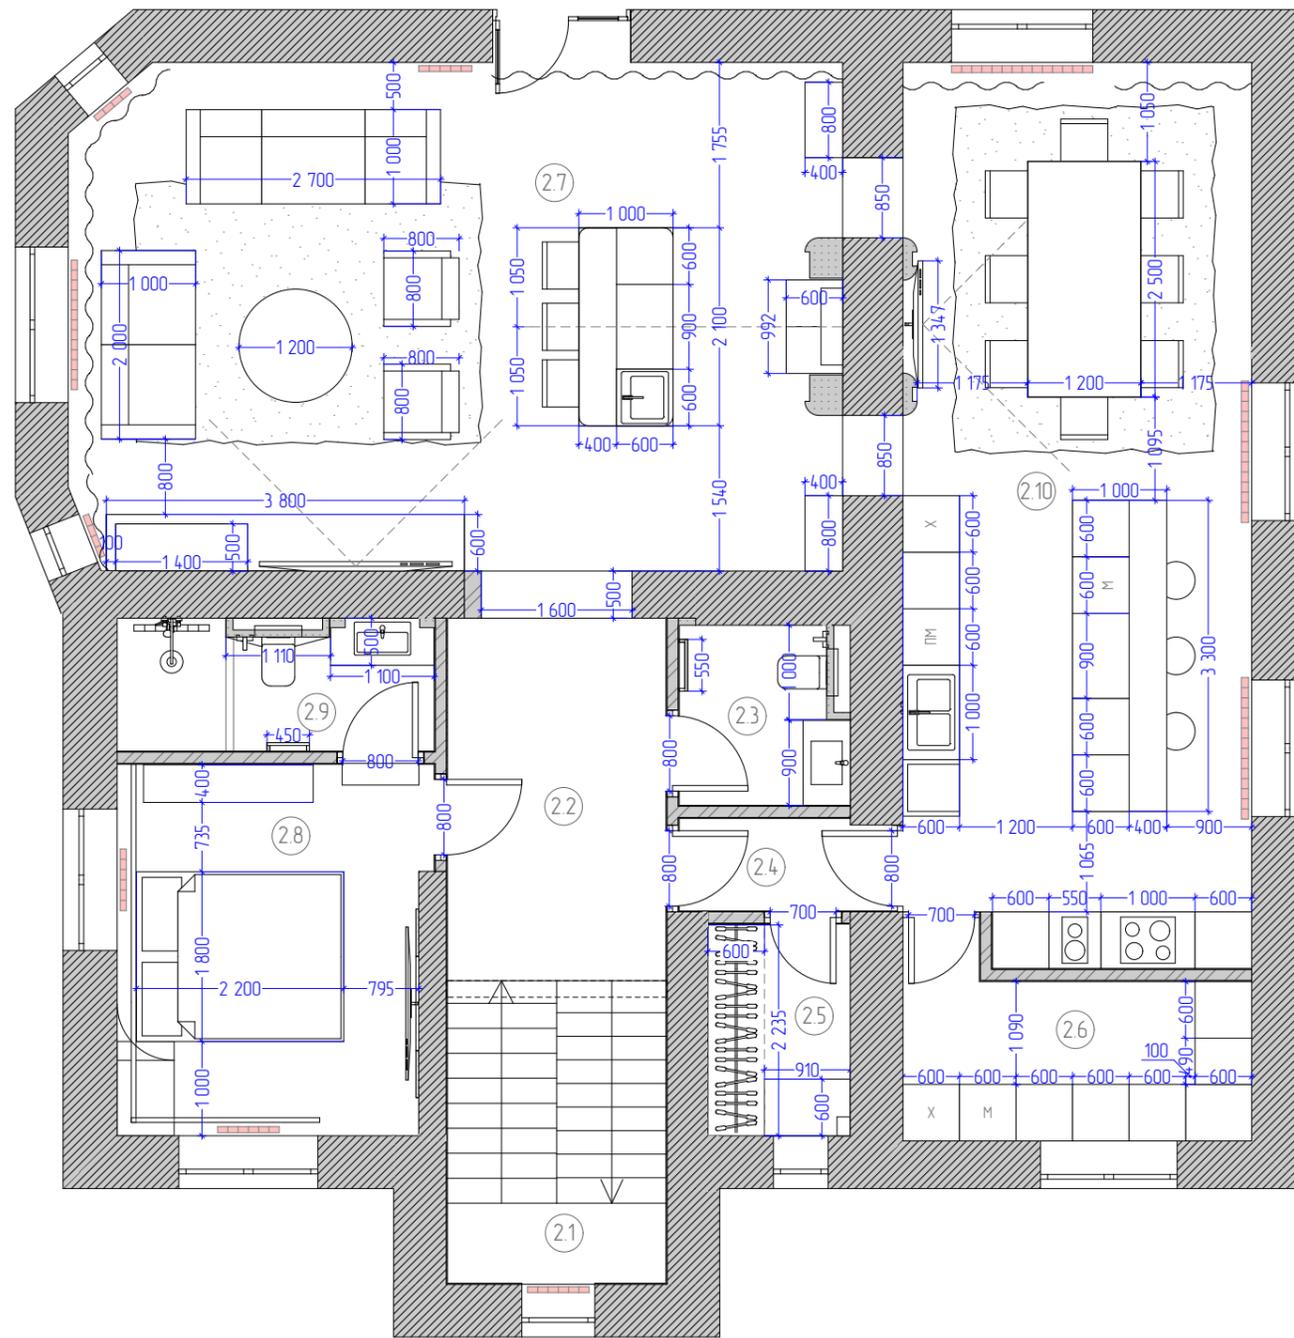


Экспликация помещений. 2й этаж		
№	Наименование	Площадь
2.1	Лестница	7,8
2.2	Холл	9,1
2.3	С/У	3,2
2.4	Коридор	2,3
2.5	Гардероб	3,4
2.6	Кладовая	6,8
2.7	Гостиная	44,4
2.8	Спальня родителей	12,8
2.9	С/У родителей	4,6
2.10	Кухня-столовая	35,0
		129,4 м ²

Согласовано			
Взам. инв. №			
Подл. и дата			
Инв. № подл.			

Примечания:
 1. Размеры являются проектными;
 2. Все размеры уточнить по месту.

						226-ДП-21			
Изм.	Кол.уч.	Лист	№ док.	Подп.	Дата	Проект перепланировки и переустройства дома	Стадия	Лист	Листов
					17.02.2023		РД	31	154
ГАП			Прасолов Д.Г.	<i>[Signature]</i>					
ГИП			Дьяконов Н.Е.	<i>[Signature]</i>					
Гл. дизайнер			Телянина А.И.	<i>[Signature]</i>		План расположения мебели и оборудования. 2й этаж	ARXY		
Вед. дизайнер			Куварина К.К.	<i>[Signature]</i>					
Архитектор			Григорьева О.Н.	<i>[Signature]</i>					

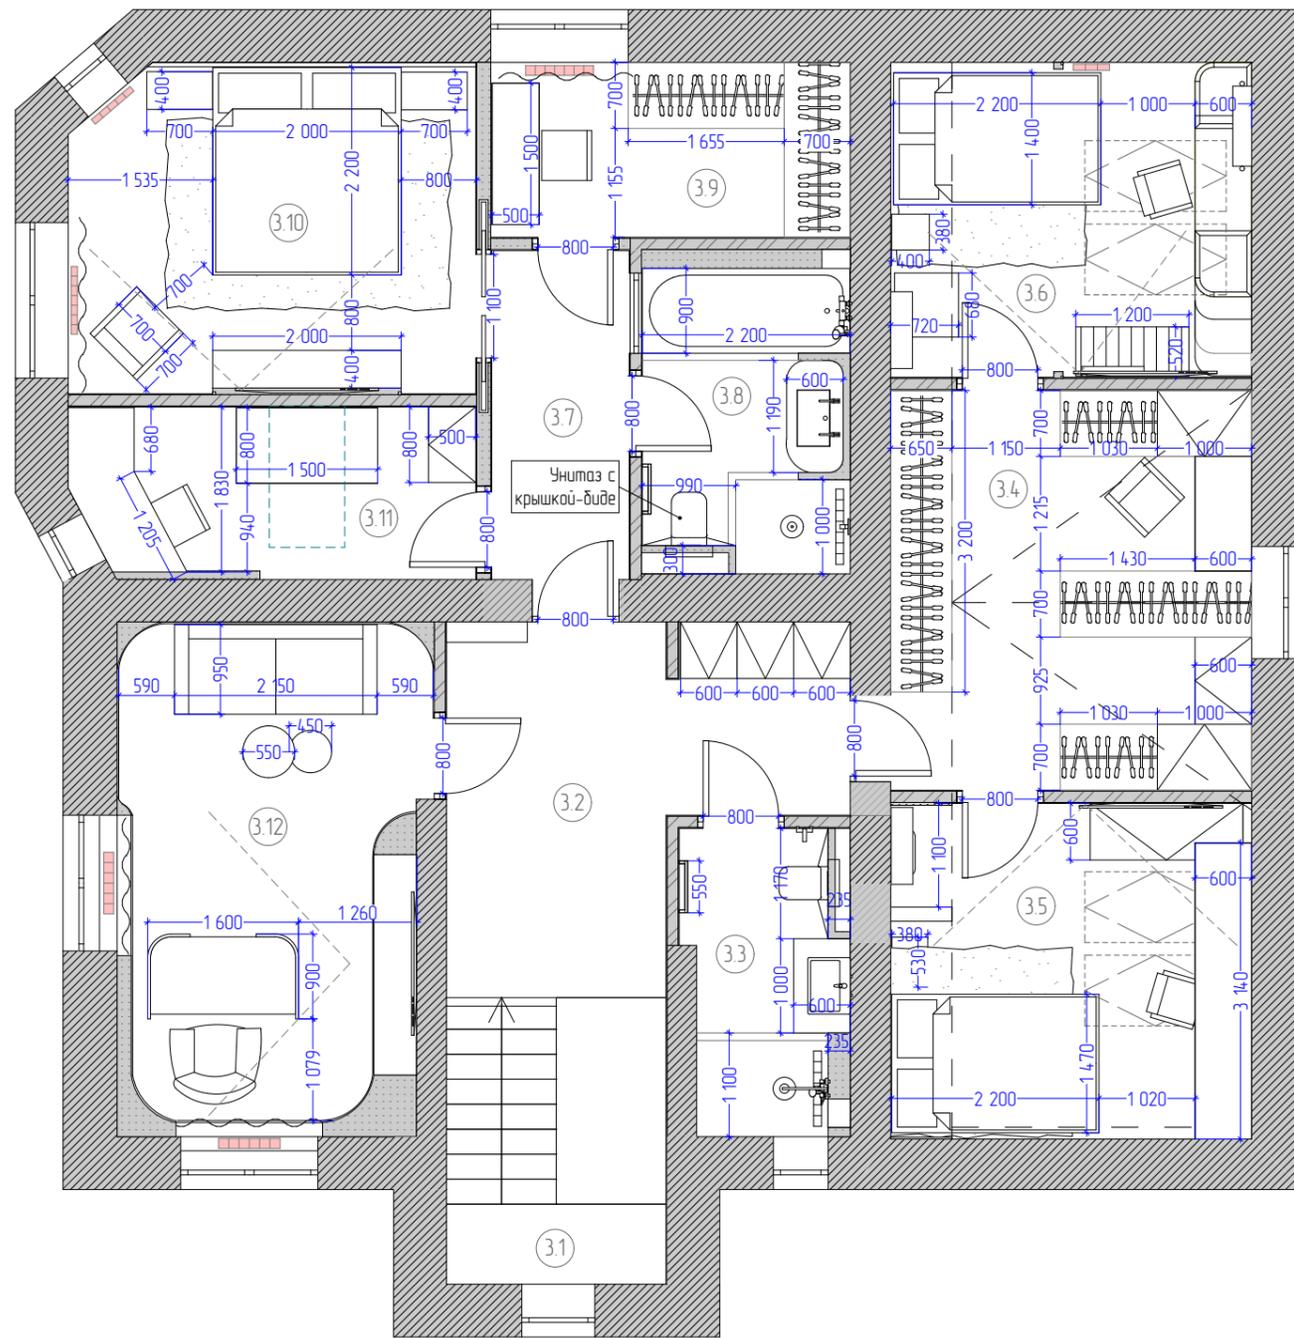

Экспликация помещений. 3й этаж		
№	Наименование	Площадь
3.1	Лестница	7,0
3.2	Холл	13,4
3.3	С/у детский	5,6
3.4	Гардеробная 1	16,3
3.5	Детская сына	13,7
3.6	Детская дочери	12,8
3.7	Холл	5,2
3.8	С/У	7,2
3.9	Гардероб	7,1
3.10	Мастер-спальня	14,9
3.11	Швейная комната	7,7
3.12	Кабинет	17,7
		128,6 м ²


Согласовано			
Инв. № подл.			
Подп. и дата			
Взам. инв. №			

Примечания:
 1. Размеры являются проектными;
 2. Все размеры уточнить по месту.

						226-ДП-21			
Изм.	Кол.уч.	Лист	№ док.	Подп.	Дата	Проект перепланировки и переустройства дома	Стадия	Лист	Листов
	ГАП	Прасолов Д.Г.		<i>[Signature]</i>	17.02.2023		РД	32	154
	ГИП	Дьяконов Н.Е.		<i>[Signature]</i>					
	Гл. дизайнер	Телянина А.И.		<i>[Signature]</i>					
	Вед. дизайнер	Куварица К.К.		<i>[Signature]</i>					
	Архитектор	Григорьева О.Н.		<i>[Signature]</i>		План расположения мебели и оборудования. 3й этаж	ARXY		

План расположения мебели и оборудования. 1й этаж. М 1:75

Экспликация помещений. 1й этаж		
№	Наименование	Площадь
11	Лестница	9,3
12	Холл	9,5
13	Гараж	36,8
14	Гардероб	4,4
15	Постирочная	10,9
16	Коридор	3,1
17	С/У	5,8
18	Спа-зона	39,9
19	Хаммам	4,2
1.10	Котельная	3,5
		127,5 м ²

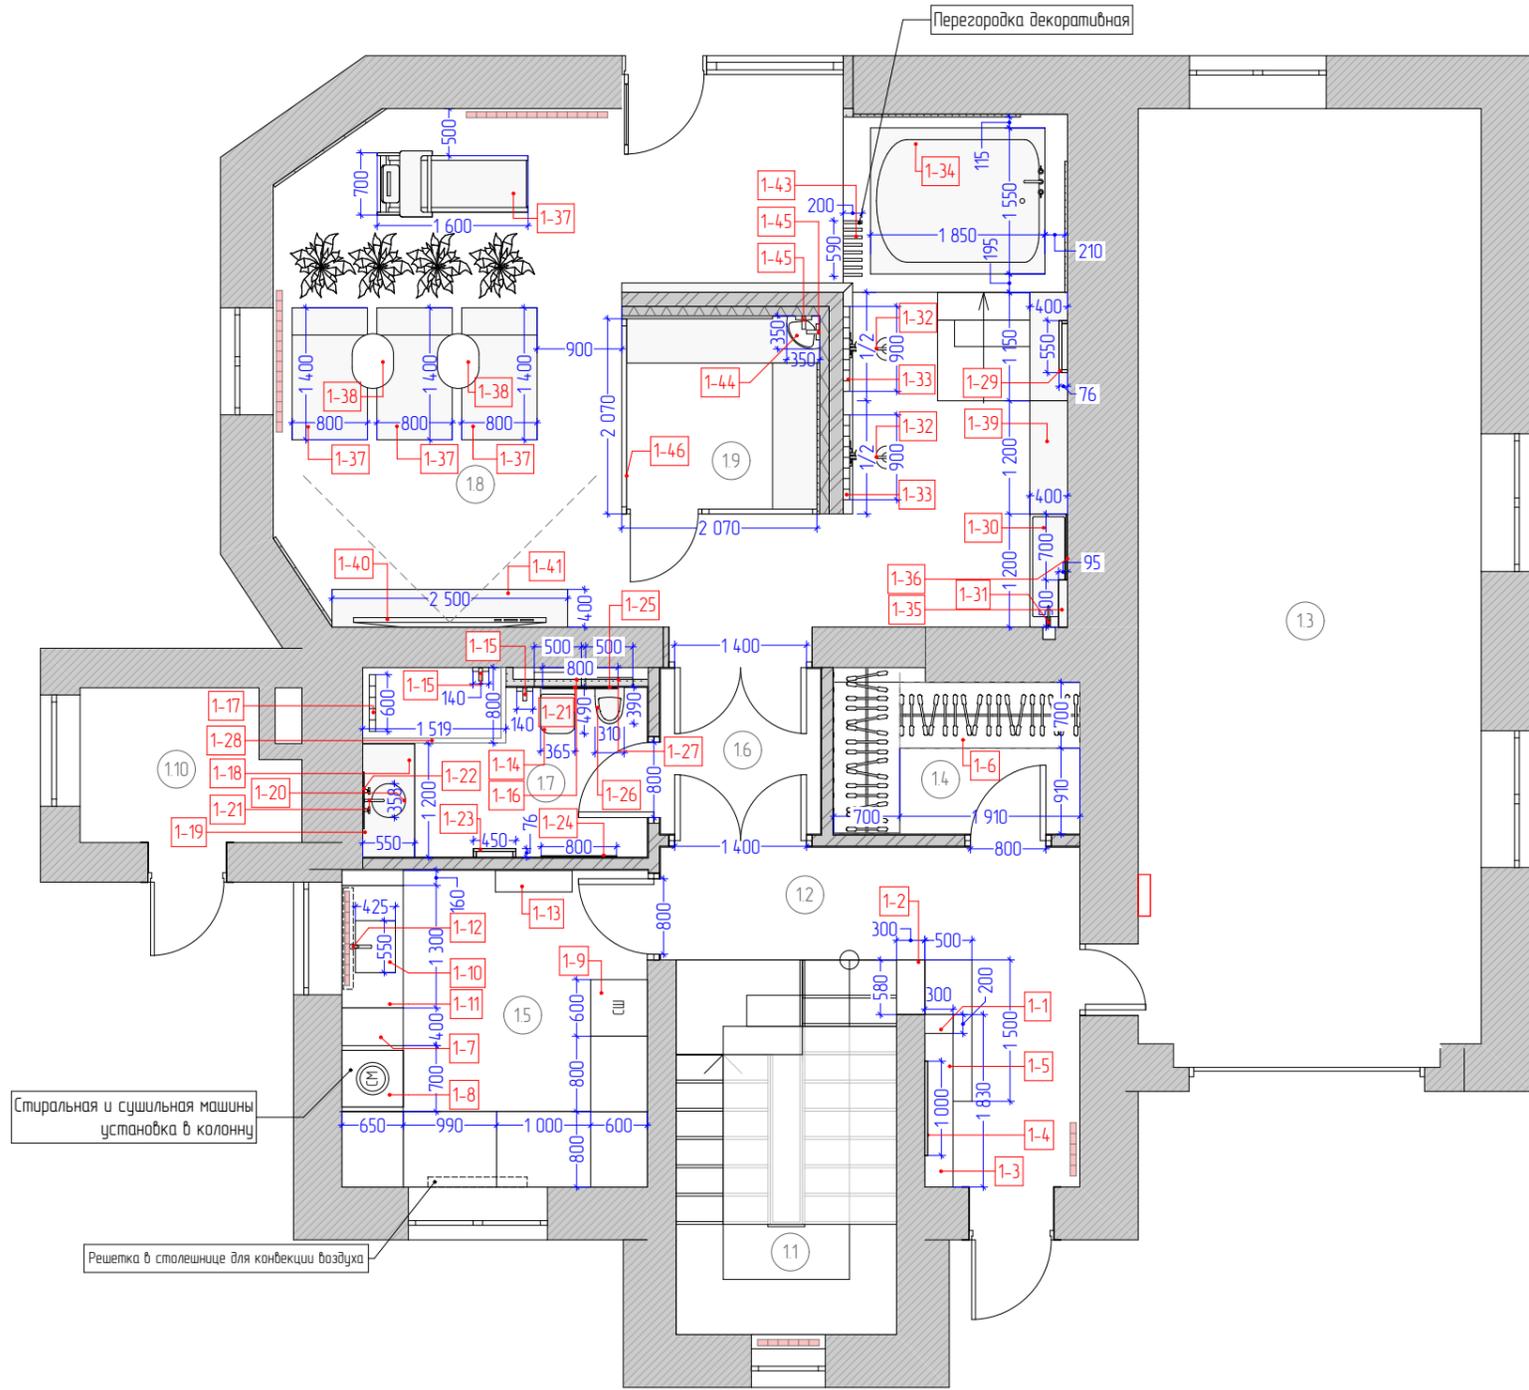

Стиральная и сушильная машины
установка в колонну


Решетка в столовнице для конвекции воздуха


Согласовано			
Взам. инв. №			
Подл. и дата			
Инв. № подл.			

Примечания:
1. Размеры являются проектными;
2. Все размеры уточнить по месту.

						226-ДП-21		
Изм.	Колуч.	Лист	№ док.	Подп.	Дата	Проект перепланировки и переустройства дома		
	ГАП		Прасолов Д.Г.	<i>[Signature]</i>	02.02.2023			
	ГИП		Дьяконов Н.Е.	<i>[Signature]</i>				
	Гл. дизайнер		Талянина А.И.	<i>[Signature]</i>				
	Вед. дизайнер		Куварина К.К.	<i>[Signature]</i>				
	Архитектор		Григорьева О.Н.	<i>[Signature]</i>		План расположения мебели и оборудования. 1й этаж		
						Стадия	Лист	Листов
						РД	30	109
						ARXY		

Спецификация мебели / сантехнических изделий / техники						
ID	Кол-во	Длина	Ширина	Высота	Примечание	Вид
1.2. Холл						
1.1	1шт	1500	500	400	Банкетка Каркас МДФ. Ножки - металл. Обивка - Синий велюр Violetta col.109	Заказное изделие 
1.2	1шт	580	300	2385	Декоративная перегородка Рама: Металл. Цвет рамы: RAL 1036 Вставки: Тонированное стекло и Керамогранит Rex Les Bijoux Sodalite Bleu Glossy. Предусмотреть установку на ступень лестницы	Заказное изделие 
1.3	1шт	1830	300	170	Консоль Каркас МДФ. Отделка - Латунь, эмаль+фрезеровка серая, шпон американский орех. Открывание Push-pull. Доводчики Точную комплектацию уточнить при заказе	Заказное изделие 
1.4	1шт	1000	15	1800	Зеркало составное из трёх элементов 1. Подсветка шириной 50 мм. 2. Тонированное зеркало "Бронза". 3. Зеркало. Все зеркала с факетом 50 мм Точную комплектацию уточнить при заказе.	Заказное изделие 
1.5	1шт	200	300	1485	Шкаф для хранения Каркас МДФ. Отделка - шпон американский орех. Открывание Push-pull. Точную комплектацию уточнить при заказе	Заказное изделие 

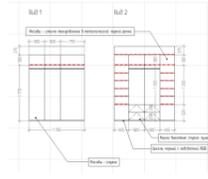1.4. Гардероб						
1.6	1шт	1910 1610	700 700	2375 2375	Гардероб Материал: НЗ154 ST 36 дуб чарльстон темно-коричневый, Цоколь: U899 ST9 Нежный черный с подсветкой - 20мм. Нижние фасады открытые. верхние - глухие. NCS S 5540-B. Открывание Push-Pull Точную комплектацию уточнить при заказе	Заказное изделие 

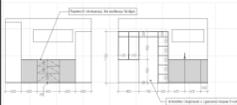1.5. Постирочная						
1.7	1шт	3240	3370	1950	Зона хранения Материал: МДФ. Отделка - Корпуса: НЗ154 ST 36 дуб чарльстон темно-коричневый Цоколь: U899 ST9 Нежный черный. Глухие фасады: NCS S 5540-B. Открывание Push-pull. Точную комплектацию уточнить при заказе	Заказное изделие 

Спецификация мебели / сантехнических изделий / техники						
ID	Кол-во	Длина	Ширина	Высота	Примечание	Вид
1.8	1шт	550	598	848	Стиральная машина	
1.9	1шт	550	598	848	Сушильный шкаф	
1.10	1шт	550	425	170	Раковина Rosa Diverta 32711600Y 55 см Материал: Фарфор Цвет: Белый Бренд: Rosa Страна: Испания Артикул: 32711600Y Слив-перелив в комплекте	
1.11	1шт	550	425	170	Столешница из искусственного камня с вырезом под накладную раковину. Искусственный камень Bienstone GMA 10	
1.12	1шт	550	425	170	Смеситель для раковины MIKAWA 2 PLUS-SB C Материал: Латунь Цвет: Хром Бренд: Otokigiri Страна: Япония Артикул: 4994451	
1.13	1шт	660	482	240	Сплит-система HISENSE Цвет: Белый Класс энергоэффективности: A Страна: Китай Производитель: Hisense Артикул: AS-13UR4RYRKB04	

						226-ДП-21		
Изм.	Колуч.	Лист	№ док.	Подп.	Дата	Проект перепланировки и переустройства дома		
	ГАП	Прасолов Д.Г.			02.02.2023			
	ГИП	Дьяконов Н.Е.						
	Гл. дизайнер	Телянина А.И.						
	Вед. дизайнер	Куварица К.К.						
	Архитектор	Григорьева О.Н.				Спецификация мебели и оборудования. 1-й этаж. Лист 1		

ARXY

Согласовано

Взам. инв. №

Подл. и дата

Инв. № подл.

Спецификация мебели / сантехнических изделий / техники						
ID	Кол-во	Длина	Ширина	Высота	Примечание	Вид
1.7. Санузел						
1.14	1шт	365	490	360	Подвесной унитаз Ceramica Nova Balearica Rimless Материал: Фарфор Поверхность: Матовая Цвет: Тёмно-серый Страна: Италия Производитель: Ceramica Nova Артикул: CN6000MDH С сиденьем в комплекте	
1.15	2шт	48	140	130	Гигиенический душ Excellent Pi AREX.1204.GL со смесителем, С ВНУТРЕННЕЙ ЧАСТЬЮ Материал: Латунь Страна: Польша Производитель: Excellent Артикул: AREX.1204.GL	
1.16a	1шт	500	160	1140	TECE TECEprofil Застенный модуль для установки подвесного унитаза Материал: Металл/Пластик Страна: Германия Производитель: TECE Название коллекции: TECEprofil Артикул: 9300302	
1.16b	1шт	220	30	150	TECE TECEsquare Металлическая панель смыва для унитазов с цветным PVD покрытием Сатин позолоченный Страна: Германия Производитель: TECE Название коллекции: TECEprofil Артикул: 9240838	
1.17	1шт	600	83	22	Душевой трап RGW SDR-20B Материал: Нержавеющая сталь Решетка в комплекте: нет. Под плитку. Страна: Германия, Китай Производитель: RGW Название коллекции: Shower Drain Артикул: 47212060-04	

Спецификация мебели / сантехнических изделий / техники						
ID	Кол-во	Длина	Ширина	Высота	Примечание	Вид
1.18	1шт	1200	550	350	Тумба под раковину Столешница: Каркас МДФ. Отделка керамогранитом САХАРА Б/ЛЭК Керама Марацци. Тумба: Шпонированный МДФ. Шпон - Американский орех. Ручки-скобы из латуни. Доводчики дверные. Точную комплектацию уточнить при заказе	
1.19	1шт	1200	20	350	Фартук Фартук из керамогранита САХАРА Б/ЛЭК Керама Марацци. Закругление R=250 Точную комплектацию уточнить при заказе	
1.20	1шт	358	358	155	Раковина Ceramica Nova Element Материал: Фаянс Цвет: Чёрный матовый Страна: Италия Бренд: Ceramica Nova Артикул: CN6004	
1.21	1шт	200	220	60	Смеситель для раковины Migliore Sirius Материал: Латунь Цвет: Золото глянцевое Страна: Италия Бренд: Migliore Артикул: 28167	
1.22	1шт	600	20	1900	Зеркало с подсветкой Зеркало с фацетом. Предусмотреть "Антизапотевание". RGB за зеркалом Точную комплектацию уточнить при заказе	

226-ДП-21

Изм.	Колуч.	Лист	№ док.	Подп.	Дата				
	ГАП	Прасолов Д.Г.			02.02.2023	Проект перепланировки и переустройства дома	Стадия	Лист	Листов
	ГИП	Дьяконов Н.Е.					РД	32	109
	Гл. дизайнер	Талынина А.И.							
	Вед. дизайнер	Куварица К.К.							
	Архитектор	Григорьева О.Н.				Спецификация мебели и оборудования. 1-й этаж. Лист 2			

Согласовано

Взам. инв. №

Подл. и дата

Инв. № подл.

Спецификация мебели / сантехнических изделий / техники						
ID	Кол-во	Длина	Ширина	Высота	Примечание	Вид
1.23	1шт	450	76	1262	Сунержа Базема + прямая 1200x400 Материал: Нержавеющая сталь AISI 304 L Цвет: Состаренная латунь Страна: Россия Бренд: Сунержа Артикул: 051-0221-1240	
1.24	1шт	800	20	800	Рама с подсветкой 1 Базетная рама - Базетмаркет. Артикул: 1299.451. 49 мм RGB подсветка за рамой. Цвет - латунь. Принт на заказ. Точную комплектацию уточнить при заказе	Заказное изделие 
1.25	1шт	800	20	800	Рама с подсветкой 2 Базетная рама - Базетмаркет. Артикул: 1299.451. 49 мм RGB подсветка за рамой. Цвет - латунь. Принт на заказ. Точную комплектацию уточнить при заказе	Заказное изделие 
1.26	1шт	310	390	610	Писсуар подвесной Catalano Colori Материал: Фарфор Цвет: Чёрный матовый Страна: Италия Бренд: Catalano Артикул: 1BIGBOYNS	
1.27a	1шт	500	90	1153	Инсталляция для писсуара TECE TECEprofil Материал: Металл обработанный порошковой краской Страна: Германия Бренд: TECE Артикул: 9320008	
1.27b	1шт	95	95	-	Клавиша смыва для писсуара квадратная Цвет: исходный цвет белый + Покраска в RAL 1036 1 клавиша Страна: Германия Бренд: TECE Артикул: 9240984	

Спецификация мебели / сантехнических изделий / техники						
ID	Кол-во	Длина	Ширина	Высота	Примечание	Вид
1.28	1шт	1585	800	600	Душевое ограждение Стекло глянцеовое. Неподвижное полотно - 3 шт. Крепление на петли. дверь распашная, открывается наружу. Фурнитура - Латунь под золото.	
1.8. Спа-зона						
1.29	1шт	550	76	1062	Полотенцесушитель водяной Материал: Нержавеющая сталь AISI 304 L Цвет: Чёрный матовый Страна: Россия Бренд: Сунержа Артикул: 31-0220-1050	
1.30	1шт	1200	400	200	Раковина встроенная Раковина из чёрного бетона гладкой фактуры. Облицовка Kerama Marazzi Сахара Блэк в одном уровне со шкафом. Декоративная накладка для сливного отверстия Точную комплектацию уточнить при заказе	
1.31	1шт	45	170	150	Каскадный смеситель для раковин KF-35 Материал: Латунь Цвет: Золото Бренд: SanAtope Артикул: KF-35	
1.32	2шт	55	70	55	Душевая система встраиваемая с изливом Материал: Латунь, Нержавеющая сталь Цвет: Золото Страна: Германия Бренд: GROCENBERG Артикул: 39540	

						226-ДП-21		
Изм.	Колуч.	Лист	№ док.	Подп.	Дата	Проект перепланировки и переустройства дома		
	ГАП	Прасолов Д.Г.			02.02.2023	Стадия	Лист	Листов
	ГИП	Дьяконов Н.Е.				РД	33	109
	Гл. дизайнер	Телянина А.И.				Спецификация мебели и оборудования 1-й этаж. Лист 3		
	Вед. дизайнер	Куварица К.К.						
	Архитектор	Григорьева О.Н.						

Согласовано

Взам. инв. №
Подл. и дата
Инв. № подл.

Спецификация мебели / сантехнических изделий / техники						
ID	Кол-во	Длина	Ширина	Высота	Примечание	Вид
1.33	2шт	900	124	97	Дренажный канал прямой для пристенного монтажа с гидроизоляцией Seal System Материал: Нержавеющая сталь Цвет: Сталь Страна: Германия Бренд: TECE Артикул: 600901	
1.34	1шт	1850	1550	660	Ванна гидромассажная Jacuzzi Aura Plus Top Материал: Акрил Оборудование: Гидромассаж Форма: Прямоугольные Бренд: Jacuzzi Страна: Италия Цвет: Чёрный гранит Артикул: 9F43535A+720400340	
1.35	1шт	500	100	115	Горизонтальная полка MARA со скрытыми крючками Материал: холоднокатаная сталь, нержавеющая сталь Покрытие: Фактурно-полимерная краска Бренд: SWOG Страна: Россия Цвет: Чёрный матовый Артикул: 000121-ФПБ *При заказе уточнить ширину 500	
1.36	1шт	700	15	2300	Зеркало с подсветкой Зеркало с факетом. Предусмотреть "Антизапотевание". Наружная LED подсветка в зеркале. 4000K. Предусмотреть продолжение линии подсветки с потолка. Точную комплектацию уточнить при заказе	Заказное изделие 
1.37	1шт	1600	700	1500	Беговая дорожка	
1.38	3шт	1400	800	1000	Кресло-качалка Каркас: Дерево/шпонированный МДФ. Шпон Орех Обивка: Розожка SAVANA PLUS цвета слоновой кости Точную комплектацию уточнить при заказе	Заказное изделие 
1.39	2шт	220	360	600	Столик Материалы: Дерево, Металл, Основание: Имитация мрамора Бренд: Pogoda Коллекция: Twenty Страна: Италия	

Спецификация мебели / сантехнических изделий / техники						
ID	Кол-во	Длина	Ширина	Высота	Примечание	Вид
1.40	1шт	1200	400	200	Шкаф МДФ. Верхняя часть - МДФ отделка под бетон. Цвет RAL 7036 Нижняя часть - Рифлёный шпон Орех. Декоративная часть в продолжение раковины. Материал - плитка Сахара Блэк. Ручка профильная накладная. Цвет NCS S 4000-N. Цвет внутренней отделки шкафа - RAL 7036 Наполнение - полки МДФ+эмаль. Точную комплектацию уточнить при заказе	Заказное изделие 
1.41	1шт	2000	20	1120	ТВ диагональ 90"	
1.42	1шт	2500	400	1000	Подвесная ТВ тумба МДФ. Из двух частей. Открытая полка - Чёрный матовый. Закрытая тумба: Верхняя и нижняя поверхность - Шпон Орех. Лицевая поверхность - Рифлёный шпон Орех. Открытие Push-pull.	Заказное изделие 
1.43	1шт	590	200	1850	Реечная перегородка Шпонированный МДФ. Шпон Орех. 8 реек 200x30	Заказное изделие 

226-ДП-21

Изм.	Кол.уч.	Лист	№ док.	Подп.	Дата				
	ГАП	Прасолов Д.Г.			02.02.2023	Проект перепланировки и переустройства дома	Стадия	Лист	Листов
	ГИП	Дьяконов Н.Е.					РД	34	109
	Гл. дизайнер	Телянина А.И.							
	Вед. дизайнер	Куварица К.К.				Спецификация мебели и оборудования. 1-й этаж. Лист 4			
	Архитектор	Григорьева О.Н.							


Спецификация мебели / сантехнических изделий / техники						
ID	Кол-во	Длина	Ширина	Высота	Примечание	Вид
1.9. Хаммам						
1.44	1шт	350	350	200	Угловая раковина По форме - 1/8 часть шара с декором Материал: Белый мрамор или искусственный камень под белый мрамор Точную комплектацию уточнить при заказе	Заказное изделие 
1.45	2шт	107	120	110	Кран латунный для хамама 075/077 Управление: Вентильное Материал: Латунь Цвет: Золото Фактура: Глянцевая Бренд: Turkey Страна: Турция Артикул: 00006810	
1.46	1шт	2070	2070	2885	Ограждение Стекло глянцевое. Рама - латунь. Левая дверь. Открывание наружу. Деревянные дверные ручки для сауны. Точную комплектацию уточнить при заказе	Заказное изделие 

Согласовано			
-------------	--	--	--

Взам. инв. №	
Подп. и дата	
Инв. № подл.	

						226-ДП-21			
Изм.	Колуч.	Лист	№ док.	Подп.	Дата	Проект перепланировки и переустройства дома	Стадия	Лист	Листов
	ГАП		Прасолов Д.Г.		02.02.2023		РД	35	109
	ГИП		Дьяконов Н.Е.						
	Гл. дизайнер		Тялянина А.И.						
	Вед. дизайнер		Куварица К.К.						
	Архитектор		Григорьева О.Н.			Спецификация мебели и оборудования 1-й этаж. Лист 5			

План расположения мебели и оборудования. 2й этаж. М 1:75

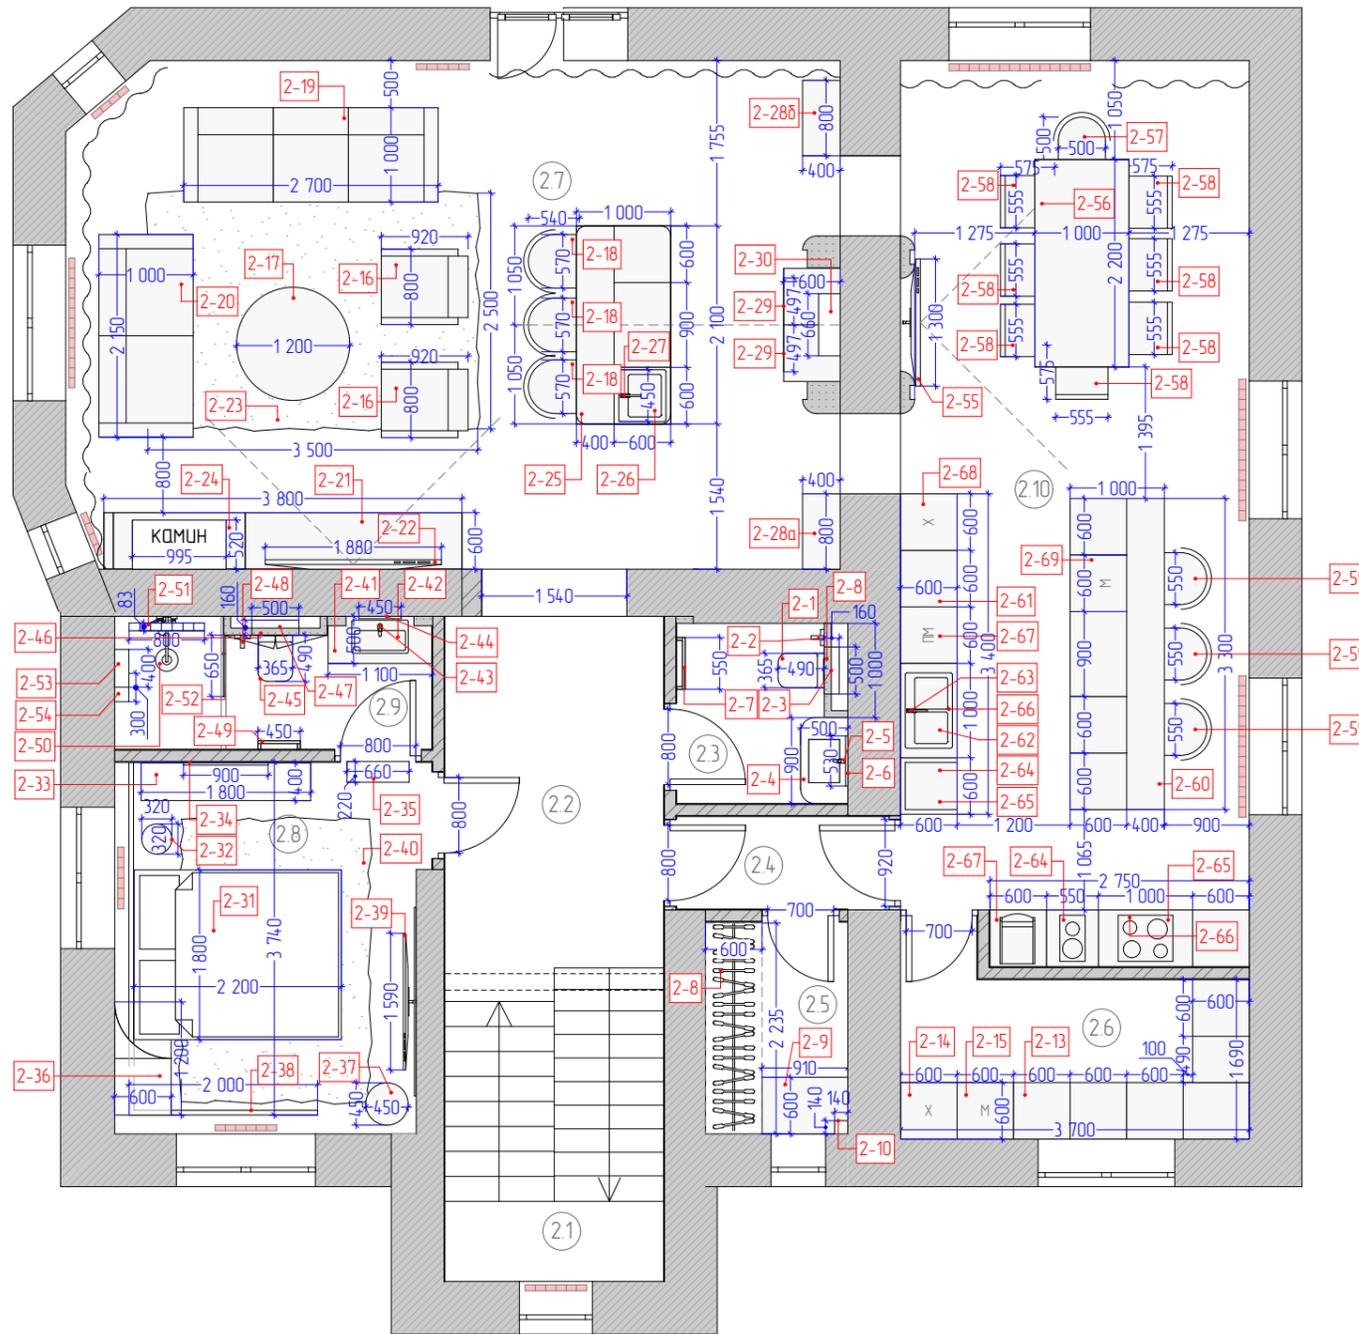

Экспликация помещений. 2й этаж		
№	Наименование	Площадь
2.1	Лестница	7,8
2.2	Холл	9,1
2.3	С/У	3,2
2.4	Коридор	2,3
2.5	Гардероб	3,4
2.6	Кладовая	6,8
2.7	Гостиная	43,9
2.8	Спальня родителей	12,8
2.9	С/У родителей	4,6
2.10	Кухня-столовая	35,0
		128,9 м ²

Согласовано			
Взам. инв. №			
Подп. и дата			
Инв. № подл.			

Примечания:
 1. Размеры являются проектными;
 2. Все размеры уточнить по месту.

						226-ДП-21			
Изм.	Колуч.	Лист	№ док.	Подп.	Дата	Проект перепланировки и переустройства дома	Стадия	Лист	Листов
	ГАП	Прасолов Д.Г.		<i>[Signature]</i>	03.02.2023		РД	36	110
	ГИП	Дьяконов Н.Е.		<i>[Signature]</i>					
	Гл. дизайнер	Тялянина А.И.		<i>[Signature]</i>					
	Вед. дизайнер	Куварица К.К.		<i>[Signature]</i>					
	Архитектор	Григорьева О.Н.		<i>[Signature]</i>		План расположения мебели и оборудования. 2й этаж	ARXY		

Спецификация мебели / сантехнических изделий						
ID	Кол-во	Ширина	Глубина	Высота	Примечание	Вид
2.3. Гостевой С/У						
2-1	1шт	365	490	360	Подвесной унитаз Ceramica Nova Balearica Rimless Материал: Фарфор Поверхность: Матовая Цвет: Тёмно-серый Страна: Италия Производитель: Ceramica Nova Артикул: CN6000MDH С сиденьем в комплекте	
2-2	1шт	45	190	170	Гигиенический душ Boheme Spectre со смесителем, бронза, 457-BR Материал: Латунь Цвет: Бронза Страна: Италия Производитель: Boheme Артикул: 457-BR	
2-3.1	1шт	220	150	30	TECESquare Металлическая панель смыва для унитазов с цветным PVD покрытием Цвет: Сатин красный позолоченный Производитель: TECE Страна: Германия Артикул: 9240840	
2-3.2	1шт	500	160	1140	TECE TECEprofil Застенный модуль для установки подвесного унитаза Материал: Металл/Пластик Страна: Германия Производитель: TECE Название коллекции: TECEprofil Артикул: 9300302	
2-4.1	1шт	900	500	500	Тумба с интегрированной раковиной. Каркас - МДФ, Декор для фасада - Orac W108 ZIGZAG. Эмаль, цвет тумбы - NSC S 4040-R90B. Декоративные детали и ручка - Латунь. Столешница - искусственный камень Grandex D-312 Pietra Absorb + Подсветка LED Точную комплектацию уточнить при заказе	Заказное изделие 

Согласовано

Взам. инв. №





Подл. и дата

Инв. № подл.

Спецификация мебели / сантехнических изделий						
ID	Кол-во	Ширина	Глубина	Высота	Примечание	Вид
2-4.2	1шт	415	530	175	Раковина скругленная встраиваемая снизу под столешницу Cielo ENJOY. Цвет: серый цемент-бетон Материал: Керамика Коллекция: ENJOY Cielo Артикул: EJLASPR CM	
2-5	1шт	200	34	271	Смеситель для раковины 170, на 3 отв., с донным клапаном Push-Open Axor ONE Материал: Латунь Цвет: Шлифованное красное золото Страна: Германия Бренд: AXOR Серия: ONE Артикул: 48050310	
2-6	1шт	530	50	1500	Зеркало в раме с подсветкой Рама: Латунь, цвет - бронза. Подсветка 50 мм Предусмотреть антизапотевание Точную комплектацию уточнить при заказе	Заказное изделие 
2-7	1шт	550	213	662	Полотенцесушитель водяной Сунержа Богема с полкой 600x500 Материал: Нержавеющая сталь AISI 304 L Цвет: Состаренная бронза Модель: Богема+ с 1 полкой Страна: Россия Бренд: Сунержа	
2-8	1шт	\$\$\$	2)\$	%)\$	Шкаф Каркас - МДФ, Декор для фасада - Orac W108 ZIGZAG. Эмаль, цвет тумбы - NSC S 4040-R90B. Открытие Push-pull Точную комплектацию уточнить при заказе	Заказное изделие 

226-ДП-21

Изм.	Колуч.	Лист	№ док.	Подп.	Дата				
	ГАП	Прасолов Д.Г.			03.02.2023	Проект перепланировки и переустройства дома	Стадия	Лист	Листов
	ГИП	Дьяконов Н.Е.					РД	37	110
	Гл. дизайнер	Талянина А.И.							
	Вед. дизайнер	Куварица К.К.							
	Архитектор	Григорьева О.Н.				Спецификация мебели и оборудования. 2-й этаж. Лист 1			

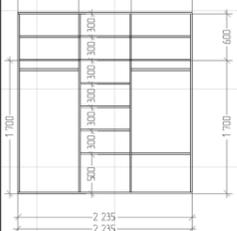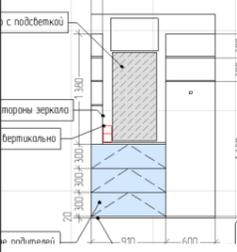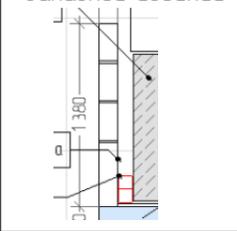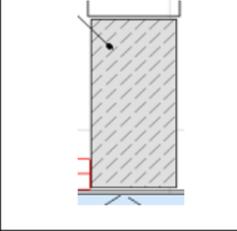Спецификация мебели / сантехнических изделий						
ID	Кол-во	Ширина	Глубина	Высота	Примечание	Вид
2.5. Гардероб						
2-9	1шт	2235	600	2100	Гардеробный шкаф МДФ шпонированный Корпус: Дуб Чарльстон тёмно-коричневый НЗ154 ST36 Цоколь: U899 ST9 Нежный черный Наполнение: 2 штанги, полки для хранения. Точную комплектацию уточнить при заказе	Заказное изделие 
2-10	1шт	910	600	920	Тумба МДФ+эмаль NCS S 4030 R30B матовый Цоколь: U899 ST9 Нежный черный. Полки для хранения. Ящики выкатные. Открывание Push-pull. Доводчики Точную комплектацию уточнить при заказе	Заказное изделие 
2-11	1шт	140	140	1380	Полка МДФ шпонированный Шпон: Дуб Чарльстон тёмно-коричневый НЗ154 ST36 Точную комплектацию уточнить при заказе	Заказное изделие 
2-12	1шт	500	10	1000	Зеркало с подсветкой Вид подсветки: Фронтальная LED по периметру зеркала. Точную комплектацию уточнить при заказе	Заказное изделие 
2.6. Кладовая						
2-13	1шт	3700	1700	2100	Кладовая Каркас: МДФ Предусмотреть решётку для конвекции воздуха. Ящики с боковой стороны выдвижные, ящики в ряду с холодильниками - распашные. Открывание Push-pull. Эмаль матовая NCS 7000-N. Столешница и фартук - Орнелло стуун	
2-14	1шт	570	545	1772	Холодильник	
2-15	1шт	570	545	1772	Морозильник	

Спецификация мебели / сантехнических изделий						
ID	Кол-во	Ширина	Глубина	Высота	Примечание	Вид
2.7. Гостиная						
2-16	2шт	800	920	950	Кресло HERMES I Каркас: Металл, дерево. Обивка: Замша. Цвет: NCS S 3050-Y70R Ножки: Металл, цвет: RAL 6015 Бренд: MisuraEmme Страна: Италия	
2-17	1шт	1200	1200	350	Журнальный столик Материал: МДФ + эмаль глянцевая. Цвет чёрный NCS S 8500 N. Стекло и металл в столешнице. Точную комплектацию уточнить при заказе	Заказное изделие 
2-18	3шт	570	540	1120	Стул барный Обивка: Синий велюр Violetta col.109 Материал: Ножки - металл крашеный. Цвет чёрный RAL 9001. Точную комплектацию уточнить при заказе	Заказное изделие 
2-19	1шт	2700	1000	900	Диван - 1 Обивка: Микровелюр. Цвет: Confetti milk Материал каркаса: Фанера, ДВП, Пружинная змейка	Заказное изделие 
2-20	1шт	2150	1000	860	Диван Свафт Varhat Blue Обивка: Велюр. Цвет: Evita Ocean Материал каркаса: Фанера, ДВП, пружинная змейка Наполнение посадочного места: Независимый пружинный блок	

226-ДП-21

Изм.	Колуч.	Лист	№ док.	Подп.	Дата				
	ГАП	Прасолов Д.Г.			03.02.2023	Проект перепланировки и переустройства дома	Стадия	Лист	Листов
	ГИП	Дьяконов Н.Е.					РД	38	110
	Гл. дизайнер	Талаянина А.И.							
	Вед. дизайнер	Куварица К.К.							
	Архитектор	Григорьева О.Н.				Спецификация мебели и оборудования. 2-й этаж. Лист 2			

Согласовано

Взам. инв. №
Подп. и дата
Инв. № подл.

Спецификация мебели / сантехнических изделий						
ID	Кол-во	Ширина	Глубина	Высота	Примечание	Вид
2-21	1шт	3800	600	500	Тумба под ТВ Корпус: МДФ. Обработка от жара. Шпонированный. НАТУРАЛЬНЫЙ ШПОН ГРЕНАДИЛЛО (Grenadillo) Столешница - камень. Столешница: Мрамор Picasso gold, чёрно-золотой. Открывание Push-pull Точную комплектацию уточнить при заказе	Заказное изделие 
2-22	1шт	1880	50	1120	ТВ диагональ 85"	
2-23	1шт	2500	3500	8	Турецкий ковер из эвкалиптового шёлка и акрила «OLIMPOS» Коллекция: OLIMPOS Страна: Турция Цвет: Бежевый синий Артикул: OLI_M_3000A-B.O.GRY-B.L.GRY	
2-24	1шт	995	520	1180	Каминная топка Schmid - Lina 87/57h - Германия.	
2-25	1шт	2100	1000	1200	Барная стойка Корпус: МДФ. Отделка под бетон. Цвет: NCS S 3500-N. Со стороны стульев облицовка: МДФ. Цвет: RAL 1036. Фактура рифлёная (сечение см. на чертеже). Со стороны раковины: МДФ. НАТУРАЛЬНЫЙ ШПОН ГРЕНАДИЛЛО (Grenadillo). Распашные двери. Ручки профильные. Внутренняя отделка Эггер, «Космос серый» ST9. Столешница: Corian Nosturne акриловый искусственный камень. Толщина 100мм. Точную комплектацию уточнить при заказе	Заказное изделие 
2-26	1шт	450	450	220	Мойка D4545H MELANA ProfLine Материал: Нержавеющая сталь Матовая поверхность Страна: Россия Бренд: Melana Артикул: D4545H сатин	
2-27	1шт	42	232	520	Смеситель для кухни Zorg Inox Материал: Нержавеющая сталь Цвет: Черный/бронза Матовая поверхность С гибким изливом Страна: Чехия Бренд: Zorg Артикул: SZR-1010 BRONZE	

Спецификация мебели / сантехнических изделий						
ID	Кол-во	Ширина	Глубина	Высота	Примечание	Вид
2-28а	1шт	400	800	2' 00	Стеллаж-1 Корпус - МДФ. Задняя стенка - МДФ, фактура рифлёная. Цвет: NCS S 3500-N. Светодиодная лента RGB по полкам. Рама профильная. МДФ, НАТУРАЛЬНЫЙ ШПОН ГРЕНАДИЛЛО (Grenadillo). Дверь нижнего ящика - МДФ под бетон. Цвет: NCS S 3500-N. Открывание Push-pull правое. Точную комплектацию уточнить при заказе	Заказное изделие 
2-28б	1шт	400	800	2' 00	Стеллаж-2 Корпус - МДФ. Задняя стенка - МДФ, фактура рифлёная. Цвет: NCS S 3500-N. Светодиодная лента RGB по полкам. Рама профильная. МДФ, НАТУРАЛЬНЫЙ ШПОН ГРЕНАДИЛЛО (Grenadillo). Дверь нижнего ящика - МДФ под бетон. Цвет: NCS S 3500-N. Открывание Push-pull левое. Точную комплектацию уточнить при заказе	Заказное изделие 
2-29	2шт	497	585	1270	Винный шкаф Haier FWC77GDAU1 Внешнее покрытие двери: Стекло Цвет: Черный Материал полок: дук Страна: Китай Бренд: Haier Артикул: FWC77GDAU1	
2-30	1шт	660	240	482	Сплит-система HISENSE Серия: CRYSTAL SILVER DC Inverter Цвет: Серебристый Класс энергоэффективности: A Страна: Китай Производитель: Hisense Артикул: AS-07UW4RYDTG00(S) Точную комплектацию уточнить при заказе	

						226-ДП-21		
Изм.	Колуч.	Лист	№ док.	Подп.	Дата			
	ГАП	Прасолов Д.Г.			03.02.2023	Проект перепланировки и переустройства дома		
	ГИП	Дьяконов Н.Е.				Стадия	Лист	Листов
	Гл. дизайнер	Телянина А.И.				РД	39	110
	Вед. дизайнер	Куварица К.К.				Спецификация мебели и оборудования. 2-й этаж. Лист 3		
	Архитектор	Григорьева О.Н.						

Спецификация мебели / сантехнических изделий						
ID	Кол-во	Ширина	Глубина	Высота	Примечание	Вид
2.8. Спальня родителей						
2-31	1шт	1800	2200	-)\$	Кровать Каркас: МДФ, металл Обивка: Велюр. Цвет: NCS S 1505 Y20R Точную комплектацию уточнить при заказе	Заказное изделие 
2-32	1шт	320	320	630	КОФЕЙНЫЙ СТОЛ 60483 Материал: Металл Цвет: Латунь Бренд: Loftdesigne	
2-33	1шт	1800	400	800	Комод Материал: МДФ шпонированный, МДФ+эмаль Цвет корпуса: чёрный матовый NCS S 8500-N. Цвет ящиков: синий глянцевый, NCS S 4030 R80B. Внутренняя отделка: NCS S 4500-N матовый. Доводчики Ручки накладные: Латунь. Ножки: Латунь Точную комплектацию уточнить при заказе	Заказное изделие 
2-34	1шт	900	20	1800	Зеркало с подсветкой Подсветка по бокам - ширина 50 мм. Точную комплектацию уточнить при заказе	Заказное изделие 
2-35	1шт	660	240	482	Сплит-система HISENSE Серия: CRYSTAL SILVER DC Inverter Цвет: Серебристый Класс энергоэффективности: A Страна: Китай Производитель: Hisense Артикул: AS-07UW4RYDTG00(S) Точную комплектацию уточнить при заказе	

Спецификация мебели / сантехнических изделий						
ID	Кол-во	Ширина	Глубина	Высота	Примечание	Вид
2-36	1шт	1+*)	600	2700	Прикроватный шкаф + тумба + панель стеновая Материал каркаса: Металл хром. Материал тумбы: МДФ шпон ясеня. Цвет: Кофе. Ручка тумбы профильная. Доводчик. Материал столешницы: МДФ+эмаль. Цвет: NCS S 4500-N матовый. Материал шкафа и стеновой панели: МДФ+Эмаль+Фрезеровка. Цвет шкафа: NCS S 4030 R80B. Двери шкафа распашные Ручка-профиль, хром. Внутренняя отделка тумбы и шкафа: NCS S 4500-N матовый. Точную комплектацию уточнить при заказе	Заказное изделие 
2-37	1шт	450	450	400	Пуф Kevin Pouf Каркас: Дерево. Ножки: Металл латунь Ткань: Розожка мебельная Бренд: Frigerio Страна: Италия Артикул: 568941668	
2-38	1шт	37-0	20)0	-)0	Изголовье - декор + стеновая панель Каркас: МДФ. Обивка: Велюр стёганный. Цвет: NCS S 1505 Y20R Точную комплектацию уточнить при заказе	Заказное изделие 
2-39	1шт	1590	50	896	ТВ диагональ 72"	
2-40	1шт	2000	3000	50	Турецкий ковер из шерсти и полиэстера «TOUCH ME LONG» 015 TM Страна: Турция Материал: Шерсть Цвет: Серый Артикул: TOU_RN_015 TM	

Согласовано

Взам. инв. №

Подп. и дата

Инв. № подл.

226-ДП-21

Изм.	Кол.уч.	Лист	№ док.	Подп.	Дата				
						Проект перепланировки и переустройства дома	Стадия	Лист	Листов
							РД	40	110
							Спецификация мебели и оборудования. 2-й этаж. Лист 4		
									

Спецификация мебели / сантехнических изделий						
ID	Кол-во	Ширина	Глубина	Высота	Примечание	Вид
2.9. С/У родителей						
2-41	1шт	1100	500	350	Тумба с интегрированной раковиной. Каркас - МДФ, Декор для фасада - ORAC DECOR W114 VALLEY XL. Краска матовая водостойкая, цвет тумбы - NSC S 5010-Y10R. Столешница - искусственный камень Basic Surfaces 101 Pure. Выдвижной ящик доводчиком. Ручка профильная Точную комплектацию уточнить при заказе	Заказное изделие 
2-42	1шт	530	415	185	Раковина Vitra S50 5339B003 встраиваемая Материал: Фарфор Цвет: Белый Страна: Турция Бренд: Vitra Артикул: 5339B003-0012	
2-43	1шт	133	380	149	Смеситель для раковины Материал: Латунь Цвет: Хром Страна: Германия Бренд: AMPM Артикул: F85B02100	
2-44	1шт	450	20	1200	Зеркало с подсветкой за полотном Фальцет 40 мм по контуру Предусмотреть антизапотевание Точную комплектацию уточнить при заказе	Заказное изделие 
2-45	1шт	365	490	360	Подвесной унитаз Ceramica Nova Balearica Rimless Материал: Фарфор Поверхность: Матовая Цвет: Тёмно-серый Страна: Италия Производитель: Ceramica Nova Артикул: CN6000MDH С сиденьем в комплекте	

Спецификация мебели / сантехнических изделий						
ID	Кол-во	Ширина	Глубина	Высота	Примечание	Вид
2-46	1шт	1100	200	1500	Шкаф над instalaцией Каркас - МДФ, Декор для фасада - ORAC DECOR W114 VALLEY XL. Краска матовая водостойкая, цвет - NSC S 5010-Y10R. Открытие Push-pull. Дно шкафа 20мм с выступом наружу 5 мм. Цвет RAL 1036. Внутренняя отделка: NCS S 4500-N матовый. Точную комплектацию уточнить при заказе	Заказное изделие 
2-47	1шт	500	160	1140	Система инсталляции для унитаза CERAMICANOVA Envision с кнопкой смыва Flat Материал: Металл/Пластик Цвет кнопки смыва: Хром Страна: Италия Производитель: Ceramica Nova Название коллекции: ENVISION Артикул: CN1002CH	
2-48	1шт	115	167	145	Гигиенический душ STWORKI Материал: Латунь Цвет: Хром Страна: Дания Бренд: STWORKI Артикул: HFDB75100	
2-49	1шт	450	60	1207	Полотенцесушитель водяной Сунержа Модус Материал: Нержавеющая сталь AISI 304 L Модель: Модус 1200x400 Страна: Россия Бренд: Сунержа	

Согласовано


Взам. инв. №

Подл. и дата

Инв. № подл.

226-ДП-21

Изм.	Колуч.	Лист	№ док.	Подп.	Дата				
	ГАП	Прасолов Д.Г.			03.02.2023	Проект перепланировки и переустройства дома	Стадия	Лист	Листов
	ГИП	Дьяконов Н.Е.					РД	41	110
	Гл. дизайнер	Телянина А.И.							
	Вед. дизайнер	Куварица К.К.							
	Архитектор	Григорьева О.Н.				Спецификация мебели и оборудования. 2й этаж. Лист 5			

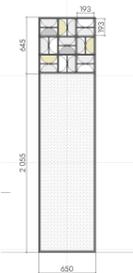Спецификация мебели / сантехнических изделий						
ID	Кол-во	Ширина	Глубина	Высота	Примечание	Вид
2-50	1шт	295	85	1162	<p>Душевая стойка Vincea Esse VSFS-1EOTCH термостатическая</p> <p>Материал: Латунь Поверхность: Глянцевая Цвет: Хром Страна: Италия Производитель: Vincea Название коллекции: ESSE Артикул: VSFS-1EOTCH</p>	
2-51	1шт	800	83	22	<p>Душевой трап RGW Shower Drain</p> <p>Материал: Нержавеющая сталь Решетка под плитку. Страна: Германия, Китай Производитель: RGW Название коллекции: Shower Drain Артикул: 21210180-02</p>	
2-52	1шт	650	20	2(+ \$)	<p>Душевая перегородка</p> <p>Материал: Нержавеющая сталь, стекло. Цвет рамы: RAL 7022 В основной раме стекло глянцевое. Витраж из: 1. Стекла глянцевого, 2. Стекла белого глянцевого RAL 9001, 3. Стекла золотого глянцевого RAL 1036. Точную комплектацию уточнить при заказе</p>	<p>Заказное изделие</p> 
2-53	1шт	400	150	200	<p>Полка-1</p> <p>Материал: Нержавеющая сталь, Краска Цвет: RAL 7023</p> <p>Точную комплектацию уточнить при заказе</p>	
2-54	1шт	300	150	150	<p>Полка-2</p> <p>Материал: Нержавеющая сталь, Краска Цвет: RAL 7023</p> <p>Точную комплектацию уточнить при заказе</p>	

Спецификация мебели / сантехнических изделий						
ID	Кол-во	Ширина	Глубина	Высота	Примечание	Вид
2.10 Кухня-Столовая						
2-55	1шт	1300	50	750	ТВ диагональ 60"	
2-56	1шт	2200	1000	750	<p>Стол на 8 персон, Atizar</p> <p>Ножки: Металл. Столешница: Закаленное стекло Цвет ножек: Мокко Артикул: 4152743/GJR460 Бренд: AMPM</p>	
2-57	1шт	500	500	830	<p>Стул</p> <p>Материал каркаса: МДФ, Металл Материал сидения: Микровелюр синий NCS S 7020-R90B Ножки под латунь</p>	<p>Заказное изделие</p> 
2-58	7шт	575	555	780	<p>Стул Арманд</p> <p>Материал каркаса: Металл Материал сидения: Экокожа Цвет: NCS S 2005 Y30R Бренд: Stool Group Страна: Китай Артикул: УТ000025609</p>	
2-59	3шт	550	550	1100	<p>Барный стул</p> <p>Материал каркаса: Металл Материал сидения: Экокожа Цвет сидения: NCS S 5000-N Цвет ножек: Чёрный матовый с декором латунь. Материал сидения: Экокожа чёрная гладкая Бренд: Romatti</p>	

Согласовано				
Взам. инв. №				
Подп. и дата				
Инв. № подл.				


						226-ДП-21		
Изм.	Колуч.	Лист	№ док.	Подп.	Дата			
	ГАП		Прасолов Д.Г.		03.02.2023	Проект перепланировки и переустройства дома		
	ГИП		Дьяконов Н.Е.			Стадия	Лист	Листов
	Гл. дизайнер		Телянина А.И.			РД	42	110
	Вед. дизайнер		Куварица К.К.			Спецификация мебели и оборудования. 2й этаж. Лист 6		
	Архитектор		Григорьева О.Н.					



Согласовано

Взам. инв. №

Подл. и дата


Инв. № подл.

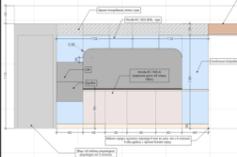Спецификация мебели / сантехнических изделий						
ID	Кол-во	Ширина	Глубина	Высота	Примечание	Вид
2-60	1шт	3300	1000	900	Остров Материал: Искусственный камень - Орнелло Стоун. Фасад: эмаль матовая NCS 7000-N. Ящики выдвижные с доводчиками -2 шт. Ящики распашные - 4 шт. Ручки профильные. Цоколь пластиковый 150 мм "Золото брашированное". Подсветка LED	
2-61	1шт	3400	600	2800	Кухня-1 Каркас: Металл, МДФ Материалы отделки: Верхние фасады - Тонированное тёмно-серое зеркало, фасады фрезерованные - декоративные панели краска матовая NCS 5030-B30G. Открывание Push-pull Фасады нижние - эмаль матовая NCS 7000-N. Профильная ручка под латунь сверху. Боковая отделка: НАТУРАЛЬНЫЙ ШПОН ГРЕНАДИЛЛО Столешница 20 мм и фартук - Орнелло стоун. Цоколь пластиковый 150 мм "Золото брашированное". Подсветка LED Точную комплектацию уточнить при заказе	
2-62	1шт	765	450	175	Мойка Blanco Supra 340/340-U Материал: Нержавеющая сталь полированная Размеры чаши: 340x400 Артикул: 519716 Бренд: Romaffi	
2-63	1шт	42	232	520	Смеситель для кухни Zorg Inox Материал: Нержавеющая сталь Цвет: Чёрный / сталь Матовая поверхность С гибким изливом Страна: Чехия Бренд: Zorg Артикул: SZR-1010	
2-64	1шт	595	370	385	СВЧ	
2-65	1шт	595	575	595	Духовка	
2-66	1шт	215	215	325	Измельчитель	
2-67	1шт	595	604	845	Посудомоечная машина	
2-68	1шт	570	545	1772	Встраиваемый холодильник	
2-69	1шт	570	545	1772	Встраиваемый морозильник	

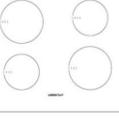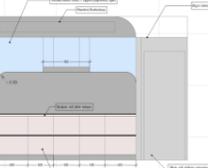Спецификация мебели / сантехнических изделий						
ID	Кол-во	Ширина	Глубина	Высота	Примечание	Вид
2-70	1шт	300	520	-	Газовая варочная панель Bosch Материал: Стеклокерамика Тип панели: Газовая Артикул: PRB3A6D70	
2-71	1шт	1490	640	45	ВАРОЧНАЯ ПАНЕЛЬ LT60.11 Материал: Стеклокерамика Орнелло стоун Тип панели: Индукционная Производитель Лигрон LIGRON	
2-72	1шт	900	290	426	Встраиваемая вытяжка с выдвижным экраном Материал: Нержавеющая сталь Мощность в режиме отвода: 700м³/ч Бренд: NEFF Страна: Германия Артикул: D49PU54X1	
2-73	1шт	2750	600	2800	Кухня-2 Каркас: Металл, МДФ Материалы отделки: Верхние фасады: Тонированное тёмно-серое зеркало, фасады фрезерованные - декоративные панели краска матовая NCS 5030-B30G. Открывание Push-pull Фасады нижние - эмаль матовая NCS 7000-N. Профильная ручка под латунь сверху. Боковая отделка: НАТУРАЛЬНЫЙ ШПОН ГРЕНАДИЛЛО Столешница 20 мм и фартук - Орнелло стоун. Цоколь пластиковый 150 мм "Золото брашированное". Подсветка LED	

						226-ДП-21			
						Москва, ш.Энтузиастов, д. 88			
Изм.	Кол.уч.	Лист	№ док.	Подп.	Дата	Проект перепланировки и переустройства дома	Стадия	Лист	Листов
	ГАП	Прасолов Д.Г.			03.02.2023		РД	43	110
	ГИП	Дьяконов Н.Е.							
	Гл. дизайнер	Талынина А.И.							
	Вед. дизайнер	Куварица К.К.							
	Архитектор	Григорьева О.Н.				Спецификация мебели и оборудования 2-й этаж. Лист 7			

План маркировки мебели 3-й этаж. М

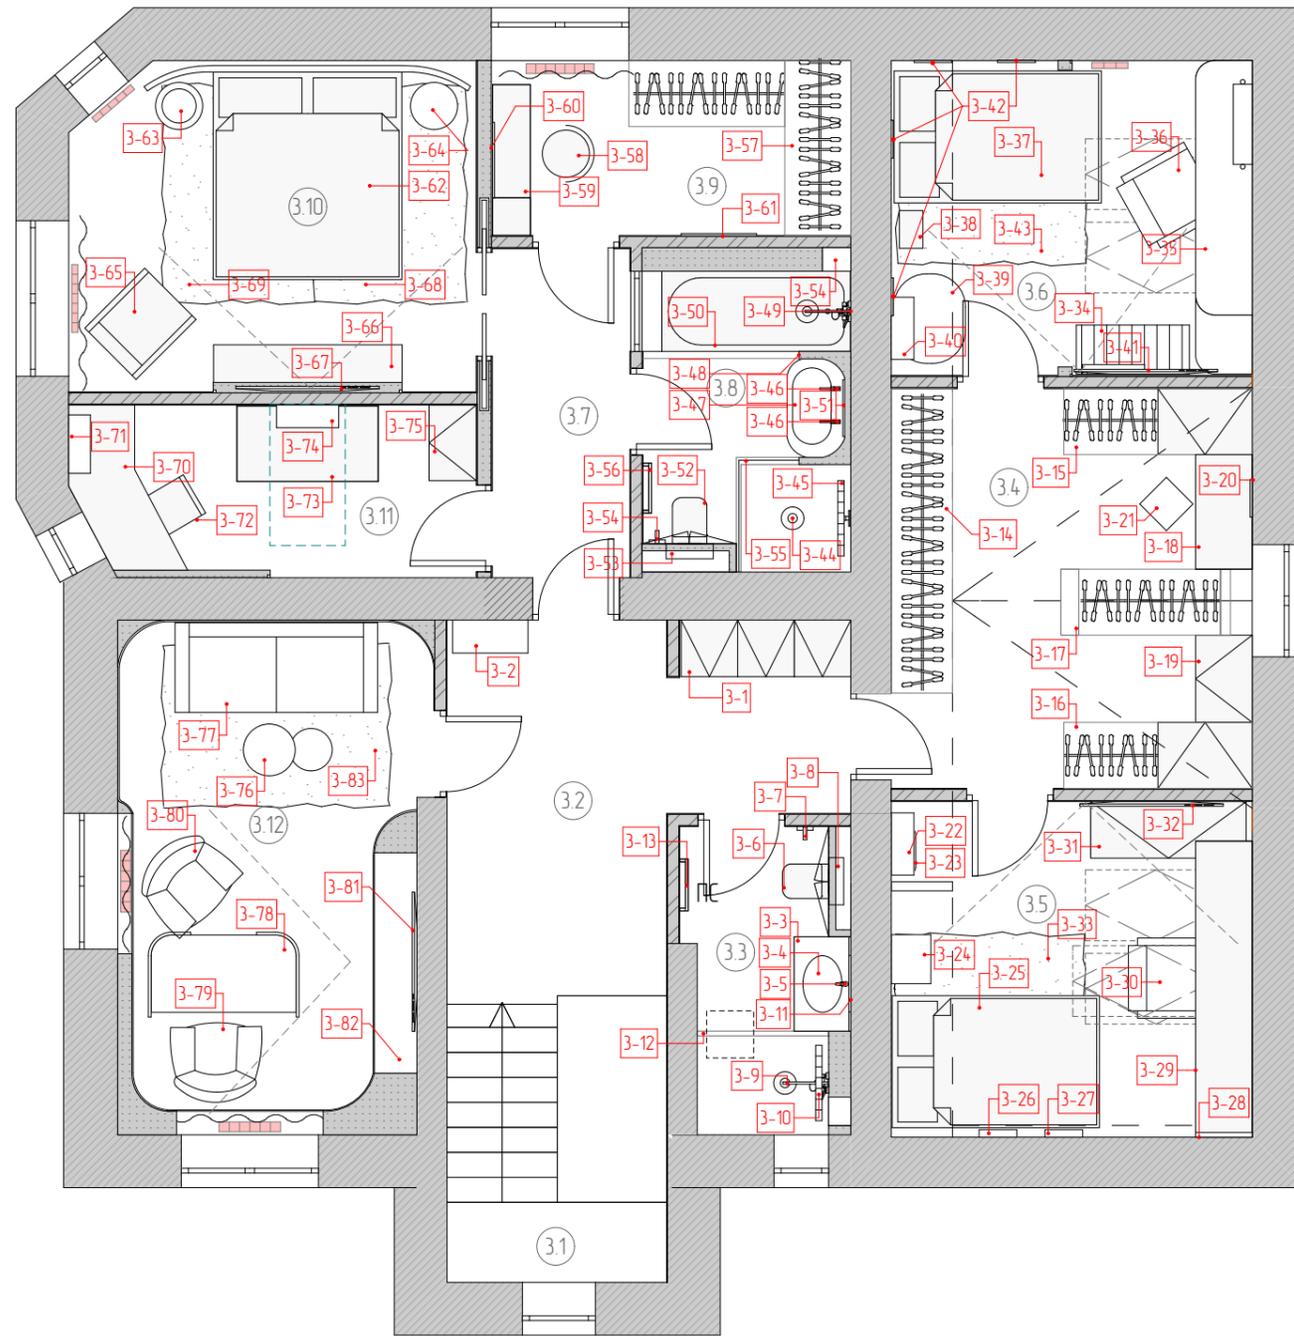

Экспликация помещений. 3й этаж		
№	Наименование	Площадь
3.1	Лестница	7,0
3.2	Холл	13,4
3.3	С/у детский	5,6
3.4	Гардеробная 1	16,3
3.5	Детская сына	13,7
3.6	Детская дочери	12,8
3.7	Холл	5,2
3.8	С/У	6,8
3.9	Гардероб	7,1
3.10	Мастер-спальня	14,9
3.11	Швейная комната	7,7
3.12	Кабинет	17,7
		128,2 м ²

Согласовано			
Взам. инв. №			
Подл. и дата			
Инв. № подл.			

						226-ДП-21			
Изм.	Колуч.	Лист	№ док.	Подп.	Дата	Проект перепланировки и переустройства дома	Стадия	Лист	Листов
	ГАП	Прасолов Д.Г.		<i>[Signature]</i>	30.01.2023		РД	45	111
	ГИП	Дьяконов Н.Е.		<i>[Signature]</i>					
	Гл. дизайнер	Телянина А.И.		<i>[Signature]</i>					
	Вед. дизайнер	Куварица К.К.		<i>[Signature]</i>					
	Архитектор	Григорьева О.Н.		<i>[Signature]</i>		План маркировки мебели 3-й этаж	ARXY		

Спецификация мебели / сантехнических изделий						
ID	Кол-во	Ширина	Глубина	Высота	Примечание	Вид
3.2. Холл						
3-1	1шт	1800	600	2490	Шкаф Корпус: МДФ+Эмаль. Фасад: Рифлёный МДФ "Фрезеровка Монблан" Цвет: матовый NCS 2502-R Ручки: Латунь Точную комплектацию уточнить при заказе	Заказное изделие 
3-2	1шт	800	350	900	Декоративная консоль Корпус: МДФ+Эмаль. Цвет: матовый NCS 8500-N Ножка: Латунь Точную комплектацию уточнить при заказе	Заказное изделие 
3.3. Детский С/У						
3-3	1шт	1000	600	650	Тумба под раковину Столешница - влагостойкая плита МДФ+Эмаль. Цвет - матовый RAL 7206. Тумба - МДФ. Краска матовая. Цвет - NCS S 6500-N Точную комплектацию уточнить при заказе	Заказное изделие 
3-4	1шт	600	415	135	Раковина CERAMICA NOVA ELEMENT Материал: Фарфор Цвет: Антрацит матовый RAL 7038 Страна: Италия Производитель: Ceramica Nova Артикул: CN6047MH	
3-5	1шт	192	52	301	Смеситель для раковины Материал: Нержавеющая сталь Управление: Рычажное Поверхность: Глянцевая Цвет: Хром Страна: Германия Производитель: AM.PM Артикул: F85A92000	
3-6	1шт	365	490	360	Подвесной унитаз Ceramica Nova Balearica Rimless Материал: Фарфор Поверхность: Матовая Цвет: Тёмно-серый Страна: Италия Производитель: Ceramica Nova Артикул: CN6000MDH С сиденьем в комплекте	

Спецификация мебели / сантехнических изделий						
ID	Кол-во	Ширина	Глубина	Высота	Примечание	Вид
3-7	1шт	85	100	90	Гигиенический душ Kludi Bozz Материал: Латунь Управление: Рычажное Поверхность: Глянцевая Цвет: Хром Страна: Германия Производитель: Kludi Артикул: 389980576	
3-8	1шт	500	160	1140	Система инсталляции для унитаза CERAMICANOVA Envision с кнопкой смыва Flat Материал: Металл/Пластик Цвет кнопки смыва: Хром Страна: Италия Производитель: Ceramica Nova Название коллекции: ENVISION Артикул: CN1002CH	
3-9	1шт	295	85	1162	Душевая стойка Vincea Esse VSFS-1EOTCH термостатическая Материал: Латунь Поверхность: Глянцевая Цвет: Хром Страна: Италия Производитель: Vincea Название коллекции: ESSE Артикул: VSFS-1EOTCH	
3-10	1шт	800	83	22	Душевой трап RGW Shower Drain Материал: Нержавеющая сталь Решетка в комплекте: нет Страна: Германия, Китай Производитель: RGW Название коллекции: Shower Drain Артикул: 21210180-02	

Согласовано				
Взам. инв. №				
Подл. и дата				
Инв. № подл.				

						226-ДП-21		
Изм.	Кол.уч.	Лист	№ док.	Подп.	Дата			
	ГАП		Прасолов Д.Г.		30.01.2023			
	ГИП		Дьяконов Н.Е.					
	Гл. дизайнер		Телянина А.И.					
	Вед. дизайнер		Куварица К.К.					
	Архитектор		Григорьева О.Н.					
						Проект перепланировки и переустройства дома		
						Стадия	Лист	Листов
						РД	46	111
						Спецификация мебели и оборудования. 3-й этаж. Лист 1		
								

Согласовано

Взам. инв. №

Подп. и дата

Инв. № подл.

Спецификация мебели / сантехнических изделий						
ID	Кол-во	Ширина	Глубина	Высота	Примечание	Вид
3-11	1шт	600	15	1500	Зеркало в раме с подсветкой LED лента 3600K Рама - Нержавеющая сталь. Краска матовая. Цвет рамы - NCS S 6500-N Точную комплектацию уточнить при заказе	Заказное изделие 
3-12	1шт	1395	10	2000	Душевое ограждение Дверь: Раздвижная Стекло: Глянцевое Рама: Хром Точную комплектацию уточнить при заказе	Заказное изделие 
3-13	1шт	550	213	1062	Водяной полотенцесушитель Сунержа Богема с полкой+ 1000x500 Материал: Нержавеющая сталь AISI 304 L Страна: Россия Производитель: Сунержа Артикул: 00-0223-1050	
3.4. Гардеробная 1						
3-14	1шт	3230	650	2945	Шкаф МДФ облицованный ореховым шпоном. МДФ облицованный рифлёным ореховым шпоном. Зеркальные двери. Дверные ручки - хром. Открывание верхних ящиков - push-pull Точную комплектацию уточнить при заказе	Заказное изделие 
3-15	1шт	2000	700	2350	Гардеробный шкаф-1 МДФ облицованный ореховым шпоном. Ограждение обуви - Оргстекло PLEXIGLAS® GS Fluorescent, sheet, Blue 5C50 GT (синий). Врезные мебельные ручки-купе. Открывание верхних ящиков - push-pull Точную комплектацию уточнить при заказе	Заказное изделие 

Спецификация мебели / сантехнических изделий						
ID	Кол-во	Ширина	Глубина	Высота	Примечание	Вид
3-16	1шт	2000	700	2350	Гардеробный шкаф-2 МДФ облицованный ореховым шпоном. Ограждение обуви - Оргстекло PLEXIGLAS® GS Fluorescent, sheet, Blue 5C50 GT (синий). Врезные мебельные ручки-купе. Открывание верхних ящиков - push-pull Точную комплектацию уточнить при заказе	Заказное изделие 
3-17	1шт	700	1800	2300	Обувной шкаф и гардеробная вешалка Гардеробная вешалка: Стальной профиль 40x40. Цвет - RAL 7022. Оргстекло PLEXIGLAS® GS Fluorescent, sheet, Blue 5C50 GT (синий) 60 мм Обувной шкаф: МДФ облицованный ореховым шпоном. Фасад ящиков-обувиц - Оргстекло PLEXIGLAS® GS Fluorescent, sheet, Blue 5C50 GT (синий) 60 мм. Открывание ящиков - ручка-выемка. Точную комплектацию уточнить при заказе	Заказное изделие 
3-18	1шт	1215	600	2350	Туалетный столик МДФ облицованный ореховым шпоном. Фасад ящика - Оргстекло PLEXIGLAS® GS Fluorescent, sheet, Blue 5C50 GT (синий) 60 мм. Открывание ящика - push-pull Точную комплектацию уточнить при заказе	Заказное изделие 
3-19	1шт	925	600	2350	Комод МДФ облицованный ореховым шпоном. Фасад верхнего ящика - Оргстекло PLEXIGLAS® GS Fluorescent, sheet, Blue 5C50 GT (синий) 60 мм. Открывание ящиков - push-pull Точную комплектацию уточнить при заказе	Заказное изделие 

						226-ДП-21		
Изм.	Колуч.	Лист	№ док.	Подп.	Дата			
	ГАП	Прасолов Д.Г.			30.01.2023			
	ГИП	Дьяконов Н.Е.						
	Гл. дизайнер	Талянина А.И.						
	Вед. дизайнер	Куварица К.К.						
	Архитектор	Григорьева О.Н.						
						Проект перепланировки и переустройства дома		
						Стадия	Лист	Листов
						РД	47	111
						Спецификация мебели и оборудования. 3-й этаж. Лист 2		
								

Спецификация мебели / сантехнических изделий						
ID	Кол-во	Ширина	Глубина	Высота	Примечание	Вид
3-20	1шт	400	1600	5	Зеркало Точную комплектацию уточнить при заказе	Заказное изделие 
3-21	1шт	400	400	420	Пуф Лотос кораллового цвета Каркас: ДСП Обивка: Велюр Цвет: Розовый. RAL 3017 Страна: Россия Производитель: Dreambag Артикул: IMR-1373242	

3.5. Детская сына

3-22	1шт	660	482	240	Сплит-система HISENSE Серия: CRYSTAL SILVER DC Inverter Цвет: Серебристый Класс энергоэффективности: A Страна: Китай Производитель: Hisense Артикул: AS-07UW4RYDTG00(S)	
3-23	1шт	1000	280	2945	Шведская стенка Стальной профиль 40 мм. Порошковая окраска. Цвет - RAL 3022. Гимнастические кольца деревянные. Порошковая окраска. Цвет - RAL 5015. Точную комплектацию уточнить при заказе	Заказное изделие 
3-24	1шт	530	420	530	Прикроватная тумба Каркас: МДФ+Эмаль. Цвет - RAL 7022 матовый Фасад ящиков: МДФ+Эмаль. Цвет - NCS S 3050-R90B матовый. Ручки и ножки - нержавеющая сталь. порошковая окраска RAL 7024. Точную комплектацию уточнить при заказе	Заказное изделие 
3-25	1шт	1400	2200	900	Кровать Материал: МДФ. Нержавеющая сталь. Обивка: Жаккард Impulse milk. Темно-серый кант по контуру Подсветка RGB под кроватью и за изголовьем. Точную комплектацию уточнить при заказе	Заказное изделие 

Спецификация мебели / сантехнических изделий						
ID	Кол-во	Ширина	Глубина	Высота	Примечание	Вид
3-26	2шт	400	80	400	Декоративная полка-1 Материал: МДФ+эмаль. Цвет: RAL 3022 матовый. Точную комплектацию уточнить при заказе	Заказное изделие 
3-27	1шт	400	80	800	Декоративная полка-2 Материал: МДФ+эмаль. Цвет: RAL 7000 матовый. Точную комплектацию уточнить при заказе	Заказное изделие 
3-28	1шт	600	50	770	Настенная полка-трансформер Материал: Деревянная доска 20мм. Круглые рейки диаметром 20мм. Краска матовая Цвет: NCS S 3050-R90B Точную комплектацию уточнить при заказе	Заказное изделие 
3-29	1шт	3140	600	850	Письменный стол МДФ облицованный ореховым шпоном. Предусмотреть тумбу с ящиками открывания Push-pull Точную комплектацию уточнить при заказе	Заказное изделие 
3-30	1шт	850	840	840	Кресло By RIFLESSI Материал: МДФ, сталь Ткань: Розажка медельная Цвет: NCS S 3050-R90B Бренд: RIFLESSI Страна: Италия	

						226-ДП-21		
Изм.	Кол.уч.	Лист	№ док.	Подп.	Дата	Проект перепланировки и переустройства дома		
ГАП		Прасолов Д.Г.			30.01.2023	РД	Лист 48	Листов 111
ГИП		Дьяконов Н.Е.				Спецификация мебели и оборудования. 3-й этаж. Лист 3		
Гл. дизайнер		Телянина А.И.						
Вед. дизайнер		Куварица К.К.						
Архитектор		Григорьева О.Н.						

Согласовано

Взам. инв. №

Подп. и дата

Инв. № подл.

Спецификация мебели / сантехнических изделий						
ID	Кол-во	Ширина	Глубина	Высота	Примечание	Вид
3-31	1шт	1650	600	570	ТВ-Тумба Корпус: МДФ крашеный. Цвет: RAL 7000 Двери: МДФ облицованный ореховым шпоном. Декор: МДФ крашеный. Цвет: NCS S 3050-R90B Точную комплектацию уточнить при заказе	
3-32	1шт	1450	292	918	ТВ 65" дюймов	
3-33	1шт	2000	2000	-	Ковёр BEAN Цвет серый. Материал: Шерсть Точную комплектацию уточнить при заказе	

3.6. Детская дочка

3-34	1шт	1200	520	380	Оттоманка Каркас - МДФ. Обивка - искусственная замша медельная. Цвет тёплый кремовый белый Точную комплектацию уточнить при заказе	
3-35	1шт	3340	600	750	Стол письменный с консолью МДФ. Цвета NCS S 3020-B70G, NCS S 1010-Y90R. Ящики выдвижные. Ручки декоративные. Точную комплектацию уточнить при заказе	
3-36	1шт	860	860	790	Кресло Tulip Midi Материал: МДФ, Сталь Ткань: Микровелюр Цвет: Жёлтый NCS S 1040-Y10R Ножки: Металл, порошковая окраска RAL 1018	
3-37	1шт	1400	2200	1150	Кровать BAXTON STUDIO SIDONI Материал: МДФ, Сталь Ткань: Велюр Seven 321 Цвет ткани: Серый NCS S 1500-N Ножки: Металл, порошковая окраска RAL 7022 Бренд: IDEALBEDS Артикул: BUXS140	
3-38	1шт	400	250	480	Тумба Shuf Материал: МДФ+Эмаль, дерево Цвет корпуса, дверок и ножек: Розовый NCS S 1010-Y90R матовый. Ручка-круг: МДФ, RAL 9023 матовый.	

Спецификация мебели / сантехнических изделий						
ID	Кол-во	Ширина	Глубина	Высота	Примечание	Вид
3-39	1шт	950	760	1310	Подвесное кресло без стойки Материал: Алюминий, ткань Ткань: Льняная мебельная ткань бело-серого оттенка. Артикул ткани: F1019 Цвет корпуса: RAL 2012 Точную комплектацию уточнить при заказе	
3-40	1шт	660	482	240	Сплит-система HISENSE Цвет: Белый Класс энергоэффективности: A Страна: Китай Производитель: Hisense Артикул: AS-13UR4RYRKB04	
3-41	1шт	1450	292	918	ТВ 65" дюймов	
3-42	4шт	400	400	20	Декоративный круг с подсветкой Подсветка RGB по контуру Точную комплектацию уточнить при заказе	
3-43	1шт	1600	2300	30	Турецкий ковер из вискозы «SORBET» Материал: Вискоза, синтетика Высота ворса: 30 мм Страна: Турция Коллекция: Sorbet Артикул: SORB_M_9000A-GREEN	

3.8. Мастер-санузел

3-44	1шт	55	70	1500	Душевая система встраиваемая с изливом Материал: Латунь, Нержавеющая сталь Цвет: Золото Страна: Германия Бренд: GROCENBERG Артикул: 39540	
------	-----	----	----	------	--	---

						226-ДП-21		
Изм.	Кол.уч.	Лист	№ док.	Подп.	Дата			
	ГАП	Прасолов Д.Г.			30.01.2023	Проект перепланировки и переустройства дома		
	ГИП	Дьяконов Н.Е.				Стадия	Лист	Листов
	Гл. дизайнер	Телянина А.И.				РД	49	111
	Вед. дизайнер	Куварина К.К.				Спецификация мебели и оборудования. 3-й этаж. Лист 4		
	Архитектор	Григорьева О.Н.						

Согласовано

Взам. инв. №
Подл. и дата
Инв. № подл.

Спецификация мебели / сантехнических изделий						
ID	Кол-во	Ширина	Глубина	Высота	Примечание	Вид
3-45	1шт	800	83	22	Душевой трап RGW Shower Drain Материал: Нержавеющая сталь Решетка в комплекте: нет Страна: Германия, Китай Производитель: RGW Название коллекции: Shower Drain Артикул: 21210180-02	
3-46	2шт	180	40	283	Смеситель для раковины Milacio Ultra Материал: Нержавеющая сталь Управление: Рычажное Поверхность: Глянцевая Цвет: Золото Страна: Испания Производитель: Milacio Артикул: MCU.551.GD	
3-47	1шт	810	410	135	Смеситель для раковины Milacio Ultra Материал: Фаянс Цвет: Белый Страна: Италия Производитель: BelBagno Артикул: BB1349	
3-48	1шт	1200	550	300	Тумба Материал: МДФ+эмаль Рисунок на фасаде: декоративная штукатурка Окантовка: Латунь Точную комплектацию уточнить при заказе	Заказное изделие 
3-49	1шт	70	90	715	Душевой гарнитур CEZARES OLIMP-SD-01 Материал: Латунь Страна: Италия Бренд: Cezares Артикул: OLIMP-SD-03/24	
3-50	1шт	850	2000	460	Чугунная ванна Goldman Elegant Материал: Чугун Объем: 220л Цвет: Белый Страна: Китай Производитель: Goldman Артикул: 468-MG	

Спецификация мебели / сантехнических изделий						
ID	Кол-во	Ширина	Глубина	Высота	Примечание	Вид
3-51	1шт	670	100	1510	Зеркало Рама из МДФ+эмаль. Ширина рамы - 110 мм. Цвет рамы: Зеркало: 560x1400 LED подсветка за рамой Точную комплектацию уточнить при заказе	Заказное изделие 
3-52	1шт	490	365	360	Унитаз подвесной Ceramica Nova Balearica Rimless CN6000 белый Материал: Фаянс Поверхность: Матовая Цвет: Белый Страна: Италия Производитель: Ceramica Nova Артикул: CN6000 С сиденьем в комплекте	
3-53	1шт	500	160	1140	Система инсталляции для унитазов CERAMICANOVA Envision с кнопкой смыва Flat Материал: Металл/Пластик Цвет кнопки смыва: Хром Страна: Италия Производитель: Ceramica Nova Название коллекции: ENVISION Артикул: CN1002CH	
3-54	1шт	190	85	190	Гигиенический душ Boheme Spectre 457-G С ВНУТРЕННЕЙ ЧАСТЬЮ, со смесителем, золото Материал: Латунь Управление: Рычажное Цвет: Золото Поверхность: Глянцевая Страна: Италия Бренд: Boheme Артикул: 457-G	

						226-ДП-21		
Изм.	Кол.уч.	Лист	№ док.	Подп.	Дата			
	ГАП	Прасолов Д.Г.			30.01.2023	Проект перепланировки и переустройства дома		
	ГИП	Дьяконов Н.Е.				Стадия	Лист	Листов
	Гл. дизайнер	Телянина А.И.				РД	50	111
	Вед. дизайнер	Куварица К.К.				Спецификация мебели и оборудования 3-й этаж. Лист 5		
	Архитектор	Григорьева О.Н.						

Спецификация мебели / сантехнических изделий						
ID	Кол-во	Ширина	Глубина	Высота	Примечание	Вид
3-55	1шт	530	120	825	Полотенцесушитель водяной EWRIKA Сафо Материал: Нержавеющая сталь Цвет: Бронза Тип: Водяной Артикул: Сафо Т 80*50 бронза Страна: Россия	
3-56	1шт	1185	638	2000	Душевая перегородка Материал: Металл, Стекло глянцевое Цвет обрaмления: Латунь. Открывание внутреннее левое.	Заказное изделие 

3.9. Гардероб

3-57	1шт	1855	2355	2550	Гардеробная система Материал: Эмалированный МДФ, Стекло тонированное. полки с LED подсветкой. У выдвижных ящиков интегрированные ручки. У стеклянного шкафа Профильная ручка под латунь. Рама у стекла под латунь. Верхние фасады с фрезеровкой. Открывание верхних фасадов - push-pull. Цвет Эмали - NCS S 3005-Y50R	Заказное изделие 
3-58	1шт	500	500	600	Пуф Каркас МДФ. Ткань - Велюр, Цвет - NCS 5040-R60B. Латунный профиль у основания (Латунь такого же оттенка, как у стола). Точную комплектацию уточнить при заказе	Заказное изделие 
3-59	1шт	1600	400	2550	Трюмо Материал: Эмалированный МДФ. Цвет эмали - NCS S 3005-Y50R. Открывание ящиков в столешнице - Push-pull. Открывание ящиков в консоли - ручки из латунного профиля. Латунный профиль у основания. Ножки - латунь. (Латунь такого же оттенка, как у стола). Предусмотреть встроенное косметическое зеркало Точную комплектацию уточнить при заказе	Заказное изделие 

Спецификация мебели / сантехнических изделий						
ID	Кол-во	Ширина	Глубина	Высота	Примечание	Вид
3-60	1шт	800	15	2550	Зеркало с подсветкой Подсветка по ширине профиля и всем параметрам должна соответствовать Накладному алюминиевому профилю TALUM W16.13 (16 мм) Точную комплектацию уточнить при заказе	Заказное изделие 
3-61	1шт	800	15	2550	Зеркало Настенное по всей высоте помещения. Точную комплектацию уточнить при заказе	Заказное изделие 

3.10. Мастер-спальня

3-62	1шт	3400	2200	1200	Кровать Каркас: Металл, МДФ. Обивка базовая: Микровелюр Impregia кремовый Обивка деталей: Микровелюр Impregia фиолетовый Точную комплектацию уточнить при заказе	Заказное изделие 
3-63	1шт	500	500	500	Прикроватная тумба-1 Материал: Металл, МДФ рифлёный эмалированный Цвет: NCS 5040-R60B Ящики на направляющих скрытого монтажа с доводчиком. Фурнитура и ножки: Латунь Точную комплектацию уточнить при заказе.	Заказное изделие 
3-64	1шт	500	500	500	Прикроватная тумба-2 Материал каркаса: Металл, МДФ, Столешница из мрамора Калакатта Оро. по контуру мягкие части с обивкой. Цвет обивки-контурa: NCS 5040-R60B Ткань: Микровелюр. Точную комплектацию уточнить при заказе	Заказное изделие 

226-ДП-21

Изм.	Колуч.	Лист	№ док.	Подп.	Дата				
	ГАП	Прасолов Д.Г.			30.01.2023	Проект перепланировки и переустройства дома	Стадия	Лист	Листов
	ГИП	Дьяконов Н.Е.					РД	51	111
	Гл. дизайнер	Талянина А.И.							
	Вед. дизайнер	Куварица К.К.							
	Архитектор	Григорьева О.Н.				Спецификация мебели и оборудования. 3-й этаж. Лист 6			

Согласовано

Взам. инв. №

Подл. и дата

Инв. № подл.

Согласовано

Спецификация мебели / сантехнических изделий						
ID	Кол-во	Ширина	Глубина	Высота	Примечание	Вид
3-65	1шт	900	770	878	Кресло Maximus Armchair Материал: Металл, дерево Ткань обивки: Микробельюр Tenerife humus. Отделка ножек: Шпон дуба Цвет ножек: Кофе	
3-66	1шт	2000	400	520	ТВ Тумба Материал: МДФ, Латунь Открывание: Push-pull. Дверцы с фрезеровкой. Столешница из мрамора Калакатта Оро Ножки и ручки - латунь. Цвета: NCS 5040-R60B NCS S0502-Y Точную комплектацию уточнить при заказе	Заказное изделие 
3-67	1шт	1450	292	918	ТВ 65" дюймов	
3-68	1шт	1600	2300	22	Ковёр Rabbit Rex Duo Black-White Материал: Полиэстер Цвет: Тёмно-серый Страна: Китай Бренд: Deluxe Carpet Артикул: 403798 Согласовать при заказе	
3-69	1шт	900	770	878	Индийский ковер из шерсти и арт-шёлка «MURUGAN» PLAIN-TAUPE Материал: Шерсть, Арт-шёлк Цвет: Бежевый Страна: Индия Бренд: PLAIN-TAUPE Артикул: MUR_R_PLAIN-AG06/A036 Согласовать при заказе	
3.11. Швейная комната						
3-70	1шт	1830	1260	750	Стол с тумбой Материал: МДФ шпон ясеня Цвет: Кофе Черный Выдвижные ящики Push-pull Столешница из мрамора Калакатта Оро. Между столешницей и столом контур из латуни Точную комплектацию уточнить при заказе	Заказное изделие 

Взам. инв. №

Подл. и дата

Инв. № подл.

Спецификация мебели / сантехнических изделий						
ID	Кол-во	Ширина	Глубина	Высота	Примечание	Вид
3-71	1шт	620	230	620	Полка Материал: МДФ + эмаль Цвет: NCS S 0502-Y матовый Точную комплектацию уточнить при заказе	Заказное изделие 
3-72	1шт	470	480	920	Офисное кресло Tetchair Материал каркаса: Металл, пластик Ткань: Микробельвет Цвет: NCS 5040-R60B Марка: TETCHAIR Артикул: 4610095490837 *Или под заказ	
3-73	1шт	1500	800	750	Швейный рабочий стол Материал каркаса: Латунь Материал столешницы: МДФ шпон ясеня Цвет: Кофе Черный	Заказное изделие 
3-74	1шт	660	482	240	Сплит-система HISENSE Цвет: Белый Класс энергоэффективности: A Страна: Китай Производитель: Hisense Артикул: AS-13UR4RYRKB04	
3-75	1шт	500	800	2800	Шкаф МДФ эмалированный и шпонированный. Цвет эмали - NCS S 0502-Y. Шпон ясеня. Цвет: Кофе Черный Верхняя и нижняя - ящики с дверцами. Открывание Push-pull Точную комплектацию уточнить при заказе	Заказное изделие 

226-ДП-21

Изм.	Колуч.	Лист	№ док.	Подп.	Дата				
	ГАП	Прасолов Д.Г.			30.01.2023	Проект перепланировки и переустройства дома	Стадия	Лист	Листов
	ГИП	Дьяконов Н.Е.					РД	52	111
	Гл. дизайнер	Талянина А.И.							
	Вед. дизайнер	Куварина К.К.							
	Архитектор	Григорьева О.Н.				Спецификация мебели и оборудования. 3-й этаж. Лист 7			

Согласовано

Взам. инв. №

Подл. и дата

Инв. № подл.


Спецификация мебели / сантехнических изделий						
ID	Кол-во	Ширина	Глубина	Высота	Примечание	Вид
3.12. Кабинет						
3-76	1шт	550/450	550/450	620/560	Набор кофейных столов Материал: Металл Цвет: бронза, латунь, чёрный Страна: Китай Фирма: Loft Designe Артикул: 6020 model	
3-77	1шт	2150	940	900	Диван раскладной Rutile Раскладной с боксом Материал обивки: Велюр тёмно-зелёный. Материал ножек: Металл чёрный. Фирма: Misadoni Страна: Польша Коллекция: Rutile Артикул: 245387	
3-78	1шт	1600	900	780	Стол Материал столешницы: шпонированный МДФ Шпон Файн-лайт "Дуб Выделенный" 094S/094C Материал ножек-стенок: МДФ+Эмаль. Цвет NCS S 8000-N матовый. Точную комплектацию уточнить при заказе	Заказное изделие 
3-79	1шт	950	850	1150	Кресло Re-vive Материал каркаса: Металл, дерево Материал обивки: Кожа. Цвет: NCS S 3050-Y60R Бренд: Natuzzi Italia Артикул: RE-VIVE WING BACK 608K	
3-80	1шт	920	740	1110	Кресло Материал каркаса: Металл, дерево Материал обивки: Кожа. Бренд: Loft Designe Артикул: 2047 model	
3-81	1шт	1450	292	918	ТВ 65" дюймов	
3-82	1шт	2325	450	2500	Книжный шкаф Материал: Шпонированный МДФ Окантовка: Латунь Стойки: Сталь и Керамогранит. Точную комплектацию уточнить при заказе	Заказное изделие 

Спецификация мебели / сантехнических изделий						
ID	Кол-во	Ширина	Глубина	Высота	Примечание	Вид
3-83	1шт	1700	50	2400	Турецкий ковер из шерсти и полиэстера «TOUCH ME DEEP» Материал: Шерсть, Полиэстер Форма: Прямоугольник Цвет: Серый Бренд: Step Страна: Турция Артикул: TM D_RN_025-024TM	

226-ДП-21

Изм.	Колуч.	Лист	№ док.	Подп.	Дата				
	ГАП	Прасолов Д.Г.			30.01.2023	Проект перепланировки и переустройства дома	Стадия	Лист	Листов
	ГИП	Дьяконов Н.Е.					РД	53	111
	Гл. дизайнер	Тялянина А.И.							
	Вед. дизайнер	Куварина К.К.							
	Архитектор	Григорьева О.Н.				Спецификация мебели и оборудования 3-й этаж. Лист 8			

План привязки сантехнических приборов и отопительного оборудования. 1й этаж. М 1:75

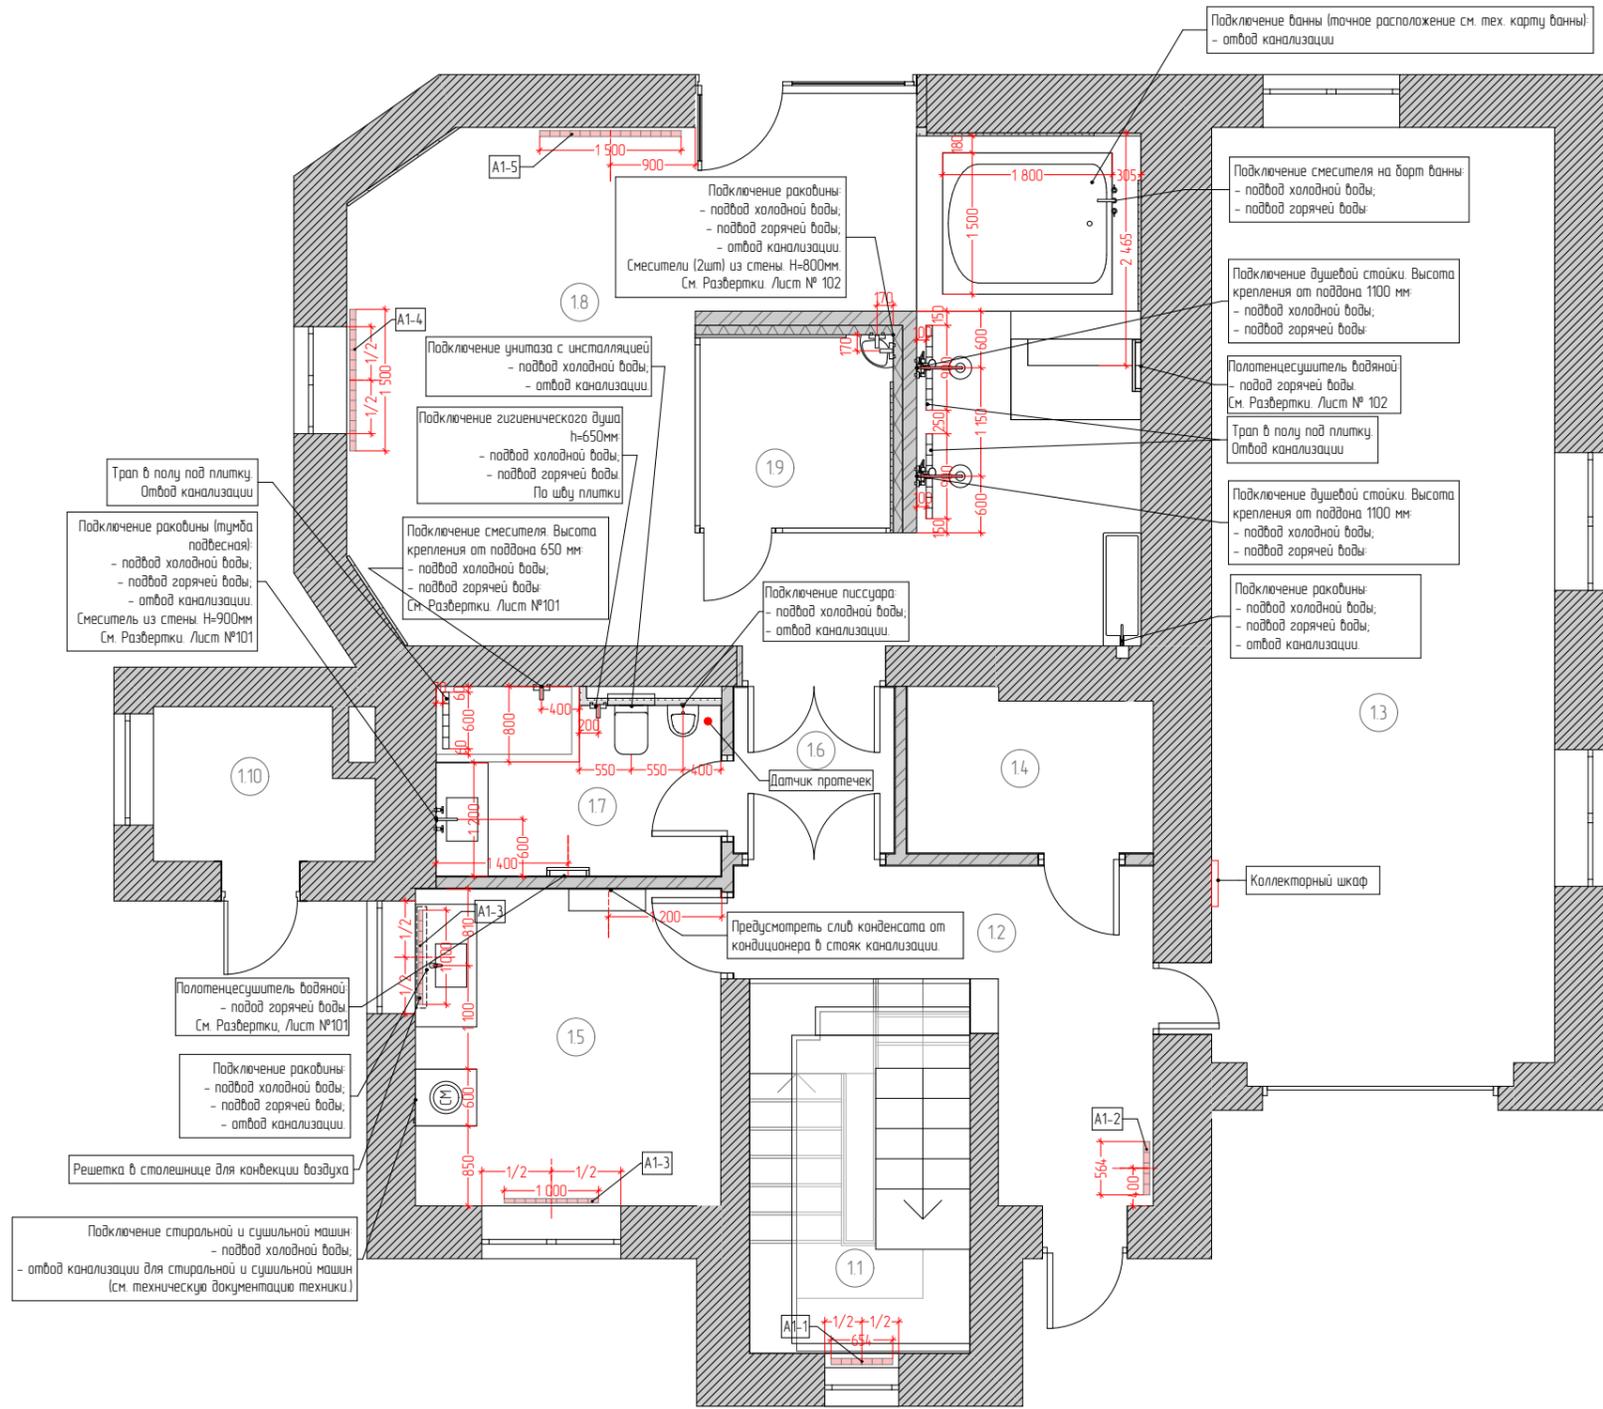

Экспликация помещений. 1й этаж		
№	Наименование	Площадь
11	Лестница	9,3
12	Холл	9,5
13	Гараж	36,8
14	Гардероб	4,4
15	Постирочная	10,9
16	Коридор	3,1
17	С/У	5,8
18	Спа-зона	39,9
19	Хаммам	4,2
1.10	Котельная	3,5
		127,5 м ²

Спецификация радиаторов отопления. 1й этаж						
ID	Наименование	Длина	Высота	Глубина	Подключение	Кол-во
A1-1	Радиатор "Arbonia" 2057/14 N69 тбв. Покраска цвет белый RAL 9016	654	570	65	Нижнее из стены	1
A1-2	Вертикальный радиатор "Arbonia" 2180/12 N69 тбв. Покраска в цвет декоративной штукатурки на стенах. NCS S 5000-N	564	1 800	65	Нижнее из стены	1
A1-3	Радиатор "Kermi" FTV(FKV) 10 0410 (571 Вт). Цвет белый RAL 9016	1 000	400	46	Нижнее из стены	2
A1-4	Стальной трубчатый радиатор "Draft Metall" с прямоугольным профилем 60x30 (Горизонтальный). Покраска цвет черный RAL 9005.	1 500	490	65	Нижнее из стены	1
A1-5	Стальной трубчатый радиатор "Draft Metall" с прямоугольным профилем 60x30 (Горизонтальный). Покраска в цвет стен RAL 9002.	1 500	490	65	Нижнее из стены	1


Примечание *:
 Все размеры, связанные с оборудованием кухни сопоставить с тех. картой поставщика кухни.
 Примечание:
 1. Привязку уточнить после выбора оборудования/сантех приборов;
 2. Привязка дана по оси (центру) оборудования/сантех приборов;
 3. Монтаж оборудования/сантех приборов выполнить согласно тех. картам фирмы производителя;
 4. Выводы ГВС, ХВС и отвод воды выполнить согласно тех. картам фирмы производителя;
 5. Все высоты указаны от отметки чистового пола данного этажа 0,000
 6. Перед закупкой радиаторов произвести теплорасчет.

						226-ДП-21		
Изм.	Кол.уч.	Лист	№ док.	Подп.	Дата			
					17.02.2023			
ГАП		Прасолов Д.Г.				Проект перепланировки и переустройства дома		
ГИП		Дьяконов Н.Е.				Стадия	Лист	Листов
Гл. дизайнер		Телянина А.И.				РД	56	154
Вед. дизайнер		Куварица К.К.						
Архитектор		Григорьева О.Н.				План привязки сантехнических приборов и отопительного оборудования. 1й этаж		



План привязки сантехнических приборов и отопительного оборудования. 2й этаж. М 1:75

Экспликация помещений. 2й этаж		
№	Наименование	Площадь
2.1	Лестница	7,8
2.2	Холл	9,1
2.3	С/У	3,2
2.4	Коридор	2,3
2.5	Гардероб	3,4
2.6	Кладовая	6,8
2.7	Гостиная	44,4
2.8	Спальня родителей	12,8
2.9	С/У родителей	4,6
2.10	Кухня-столовая	35,0
		129,4 м ²

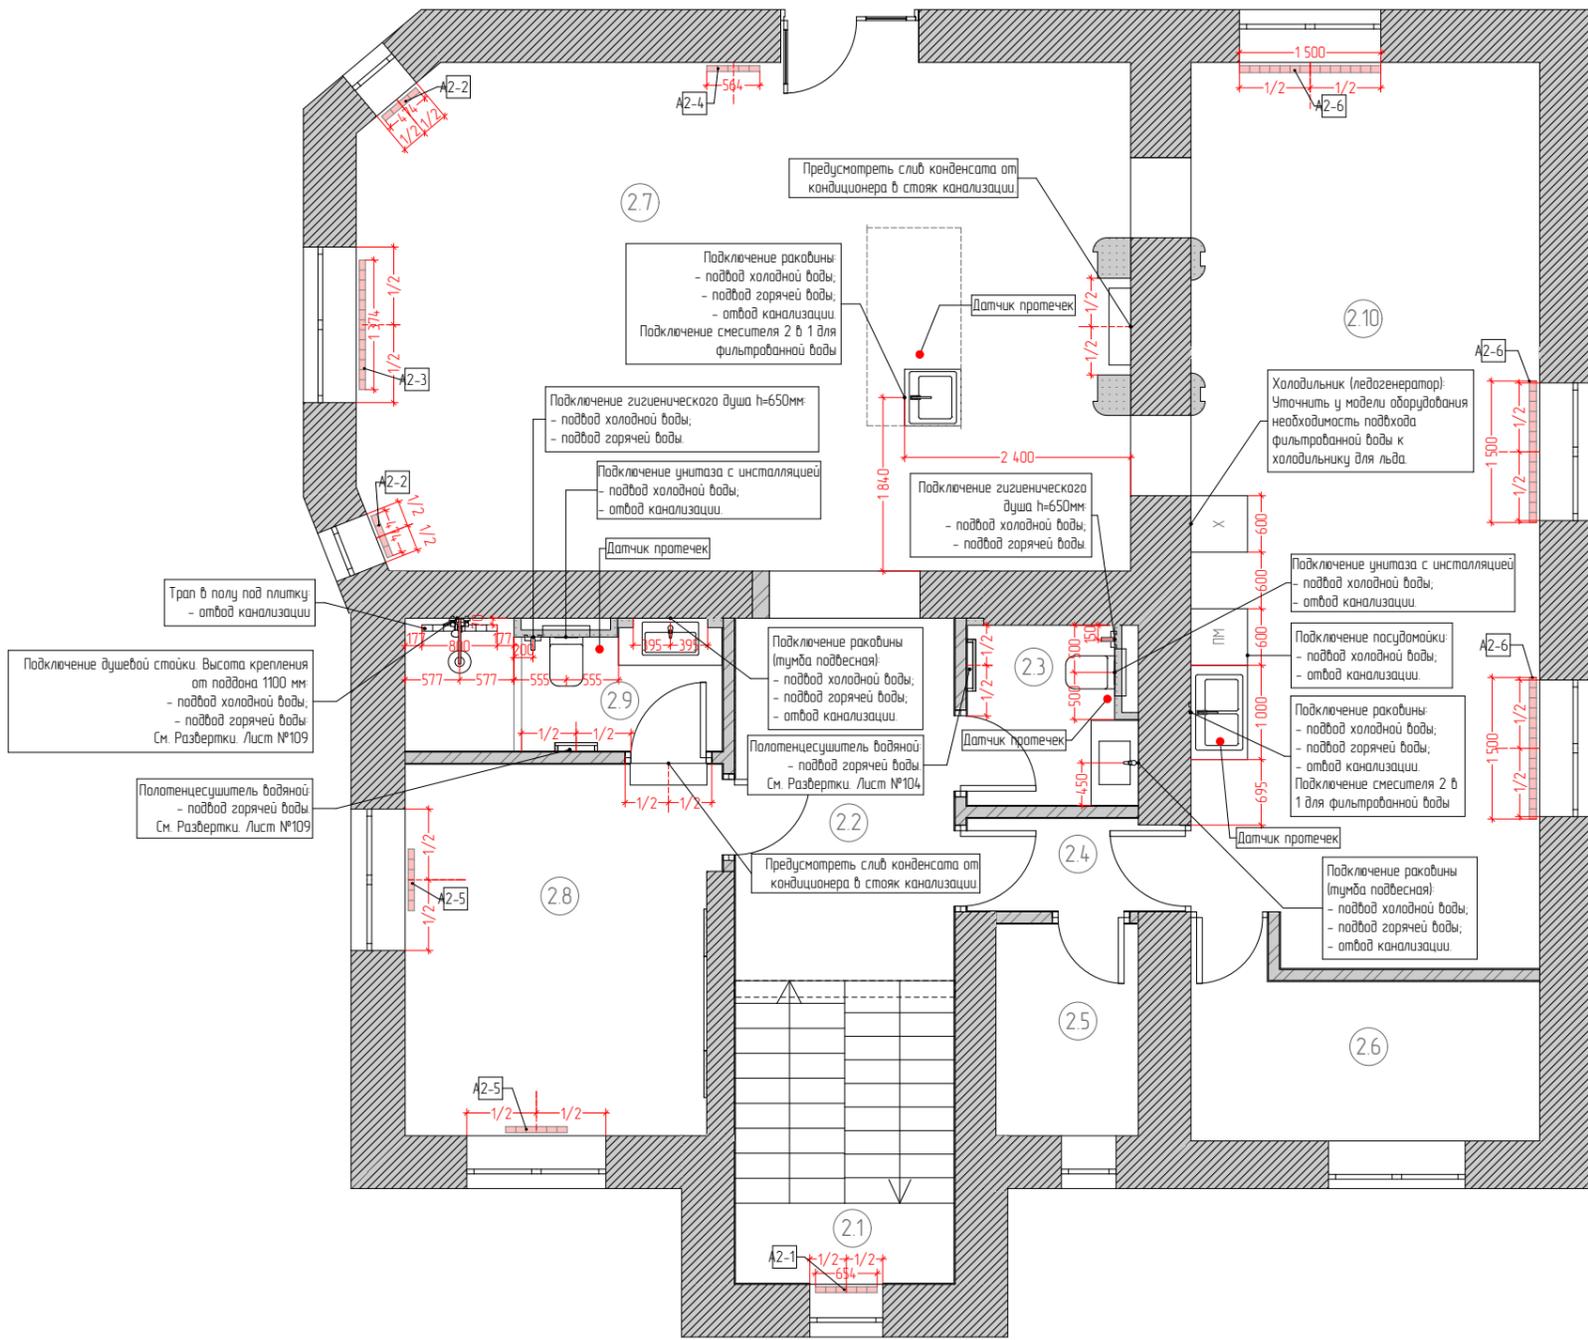


Спецификация радиаторов отопления. 2й этаж						
ID	Наименование	Длина	Высота	Глубина	Подключение	Кол-во
A2-1	Радиатор "Arbonia" 2057/14 N69 тбв. Покраска цвет белый RAL 9016	654	570	65	Нижнее из стены	1
A2-2	Радиатор "Arbonia" 2057/10 N69 тбв. Покраска цвет белый RAL 9016	474	570	65	Нижнее из стены	2
A2-3	Радиатор "Arbonia" 2057/30 N69 тбв. Покраска цвет белый RAL 9016	1374	570	65	Нижнее из стены	1
A2-4	Вертикальный радиатор "Arbonia" 2180/12 N69 тбв. Покраска цвет белый RAL 9016	564	1800	65	Нижнее из стены	1
A2-5	Радиатор "Arbonia" 2050/14 N69 тбв. Покраска цвет белый RAL 9016	654	500	65	Нижнее из стены	2
A2-6	Трубчатый радиатор "Loten" 42 горизонтальный. 10 секций. Покраска RAL 7012	1500	474	77	Нижнее из стены	3

- Примечание:
1. Привязку уточнить после выбора оборудования/сантех приборов;
 2. Привязка дана по оси (центру) оборудования/сантех приборов;
 3. Монтаж оборудования/сантех приборов выполнить согласно тех. картам фирмы производителя;
 4. Выводы ГВС ,ХВС и отвод воды выполнить согласно тех. картам фирмы производителя;
 5. Все высоты указаны от отметки чистового пола данного этажа 0,000.
 6. Перед закупкой радиаторов произвести теплорасчет.

						226-ДП-21			
Изм.	Кол.уч.	Лист	№ док.	Подп.	Дата	Проект перепланировки и переустройства дома			
					17.02.2023				
ГАП		Прасолов Д.Г.							
ГИП		Дьяконов Н.Е.							
Гл. дизайнер		Телянина А.И.							
Вед. дизайнер		Куварица К.К.				План привязки сантехнических приборов и отопительного оборудования. 2й этаж	Стадия	Лист	Листов
Архитектор		Григорьева О.Н.					РД	57	154
							ARXY		

План привязки сантехнических приборов и отопительного оборудования. 3й этаж. М 1:75

Экспликация помещений. 3й этаж		
№	Наименование	Площадь
3.1	Лестница	7,0
3.2	Холл	13,4
3.3	С/у детский	5,6
3.4	Гардеробная 1	16,3
3.5	Детская сына	13,7
3.6	Детская дочери	12,8
3.7	Холл	5,2
3.8	С/У	7,2
3.9	Гардероб	7,1
3.10	Мастер-спальня	14,9
3.11	Швейная комната	7,7
3.12	Кабинет	17,7
		128,6 м ²

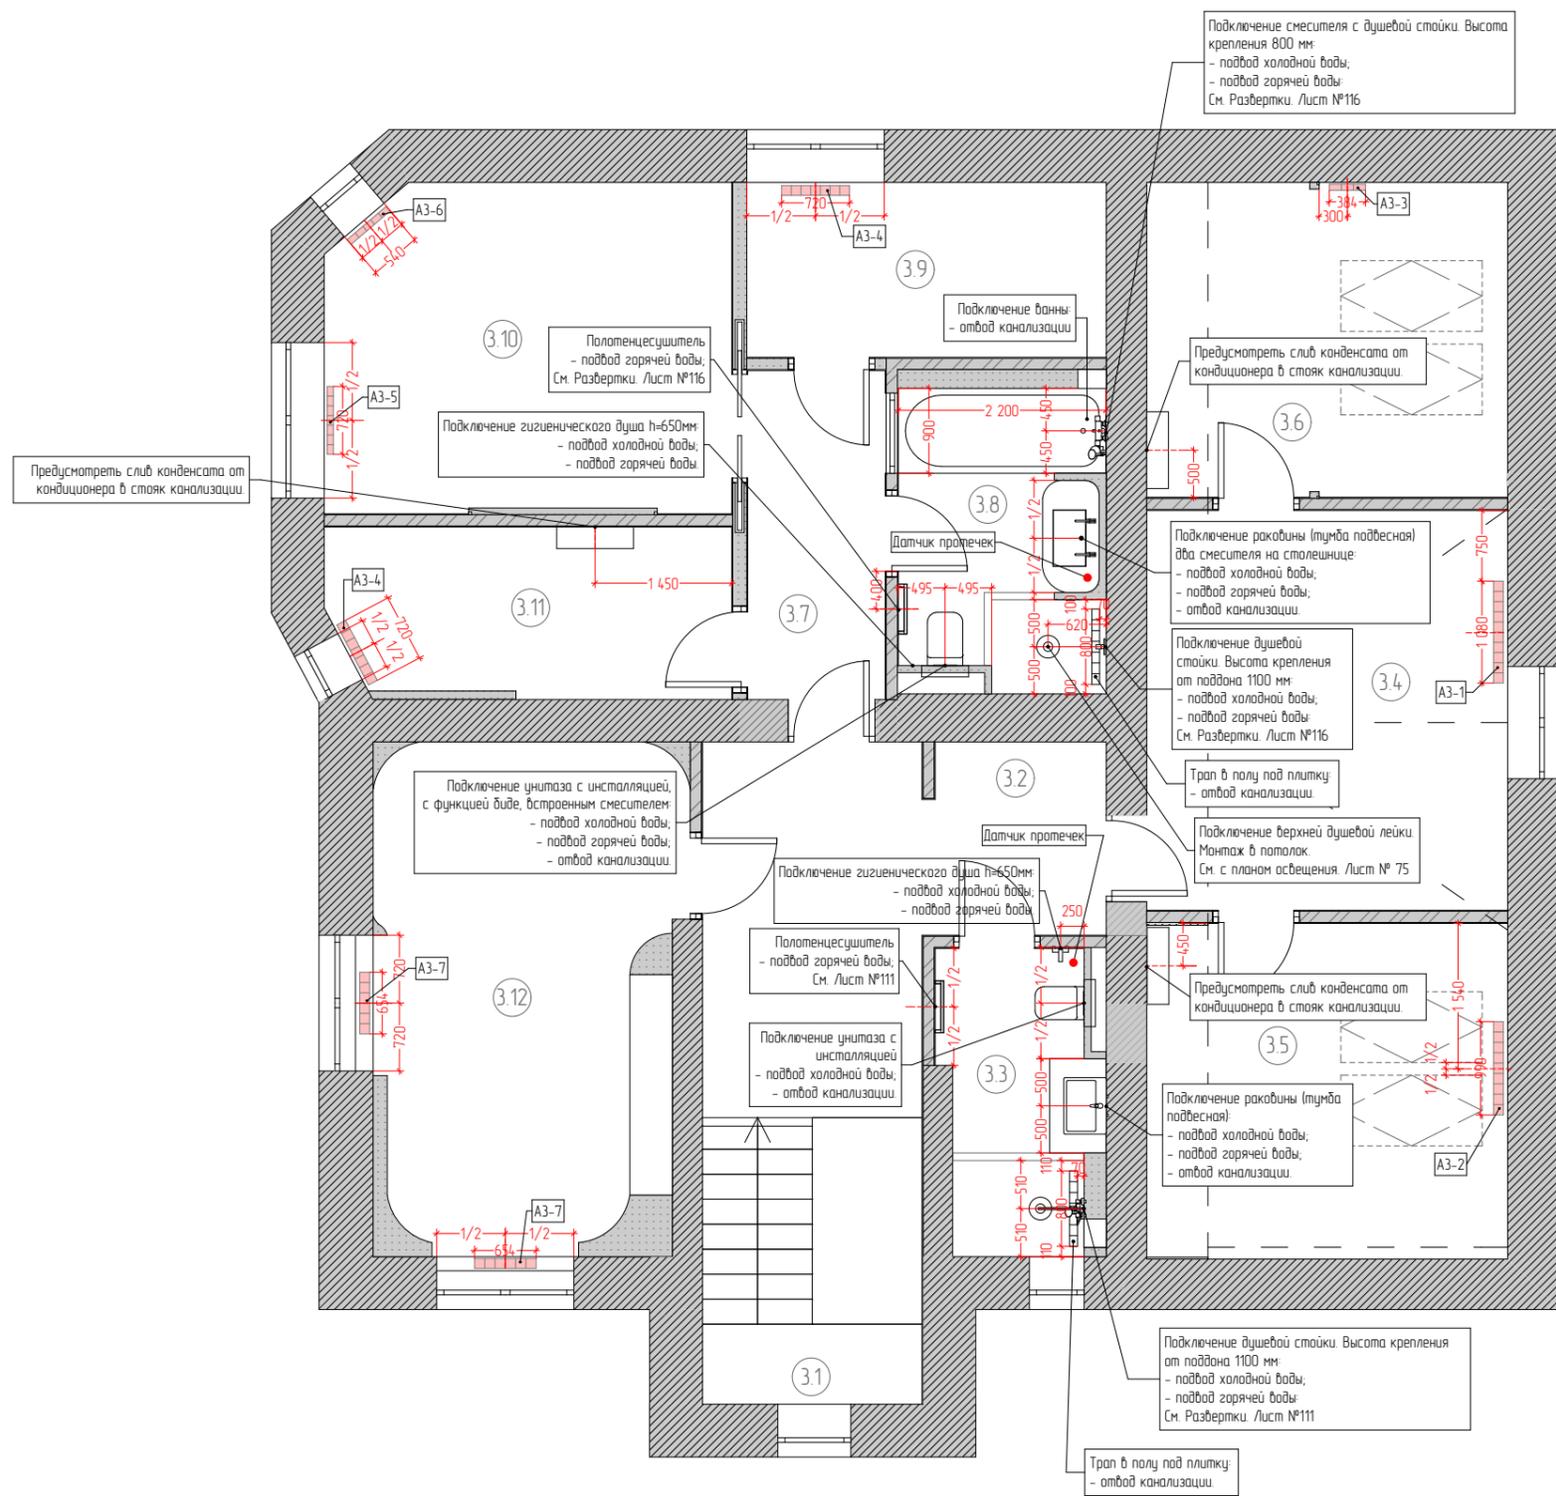

Спецификация радиаторов отопления. 3й этаж

ID	Наименование	Длина	Высота	Глубина	Подключение	Кол-во
A3-1	Трубчатый радиатор "Argonia" 3050/24 N69 твб. Покраска цвет белый RAL 9016	1 080	500	105	Нижнее из стены	1
A3-2	Трубчатый радиатор "Argonia" 3057/22 N69 твб. Покраска цвет белый RAL 9016	990	570	105	Нижнее из стены	1
A3-3	Вертикальный радиатор "Argonia" 2180/08 N12 3/4. Цвет серый RAL 7045.	384	1 800	65	Боковое	1
A3-4	Трубчатый радиатор "Argonia" 3037/16 N69 твб. Покраска цвет белый RAL 9016	720	370	105	Нижнее из стены	2
A3-5	Трубчатый радиатор Argonia 2057/16 N69 твб. Покраска цвет белый RAL 9016	720	570	65	Нижнее из стены	1
A3-6	Трубчатый радиатор Argonia 2057/12 N69 твб. Покраска цвет белый RAL 9016	540	570	65	Нижнее из стены	1
A3-7	Радиатор Argonia 3050/14 N12 3/4. Цвет серый RAL 7045.	654	500	105	Нижнее из стены	2

226-ДП-21

Изм.	Кол.уч.	Лист	№ док.	Подп.	Дата	Проект перепланировки и переустройства дома	Стадия	Лист	Листов
					17.02.2023		РД	58	154

План привязки сантехнических приборов и отопительного оборудования. 3й этаж



Примечание:

1. Привязку уточнить после выбора оборудования/сантех приборов;
2. Привязка дана по оси (центру) оборудования/сантех приборов;
3. Монтаж оборудования/сантех приборов выполнить согласно тех. картам фирмы производителя;
4. Выводы ГВС, ХВС и отвод воды выполнить согласно тех. картам фирмы производителя;
5. Все высоты указаны от отметки чистового пола данного этажа 0,000.
6. Перед закупкой радиаторов произвести теплорасчет.


Согласовано

Взам. инв. №

Подп. и дата

Инв. № подл.

Экспликация помещений. 1й этаж		
№	Наименование	Площадь
11	Лестница	9,3
12	Холл	9,5
13	Гараж	36,8
14	Гардероб	4,4
15	Постирочная	10,9
16	Коридор	3,1
17	С/У	5,8
18	Спа-зона	39,9
19	Хаммам	4,2
1.10	Котельная	3,5
		127,5 м ²

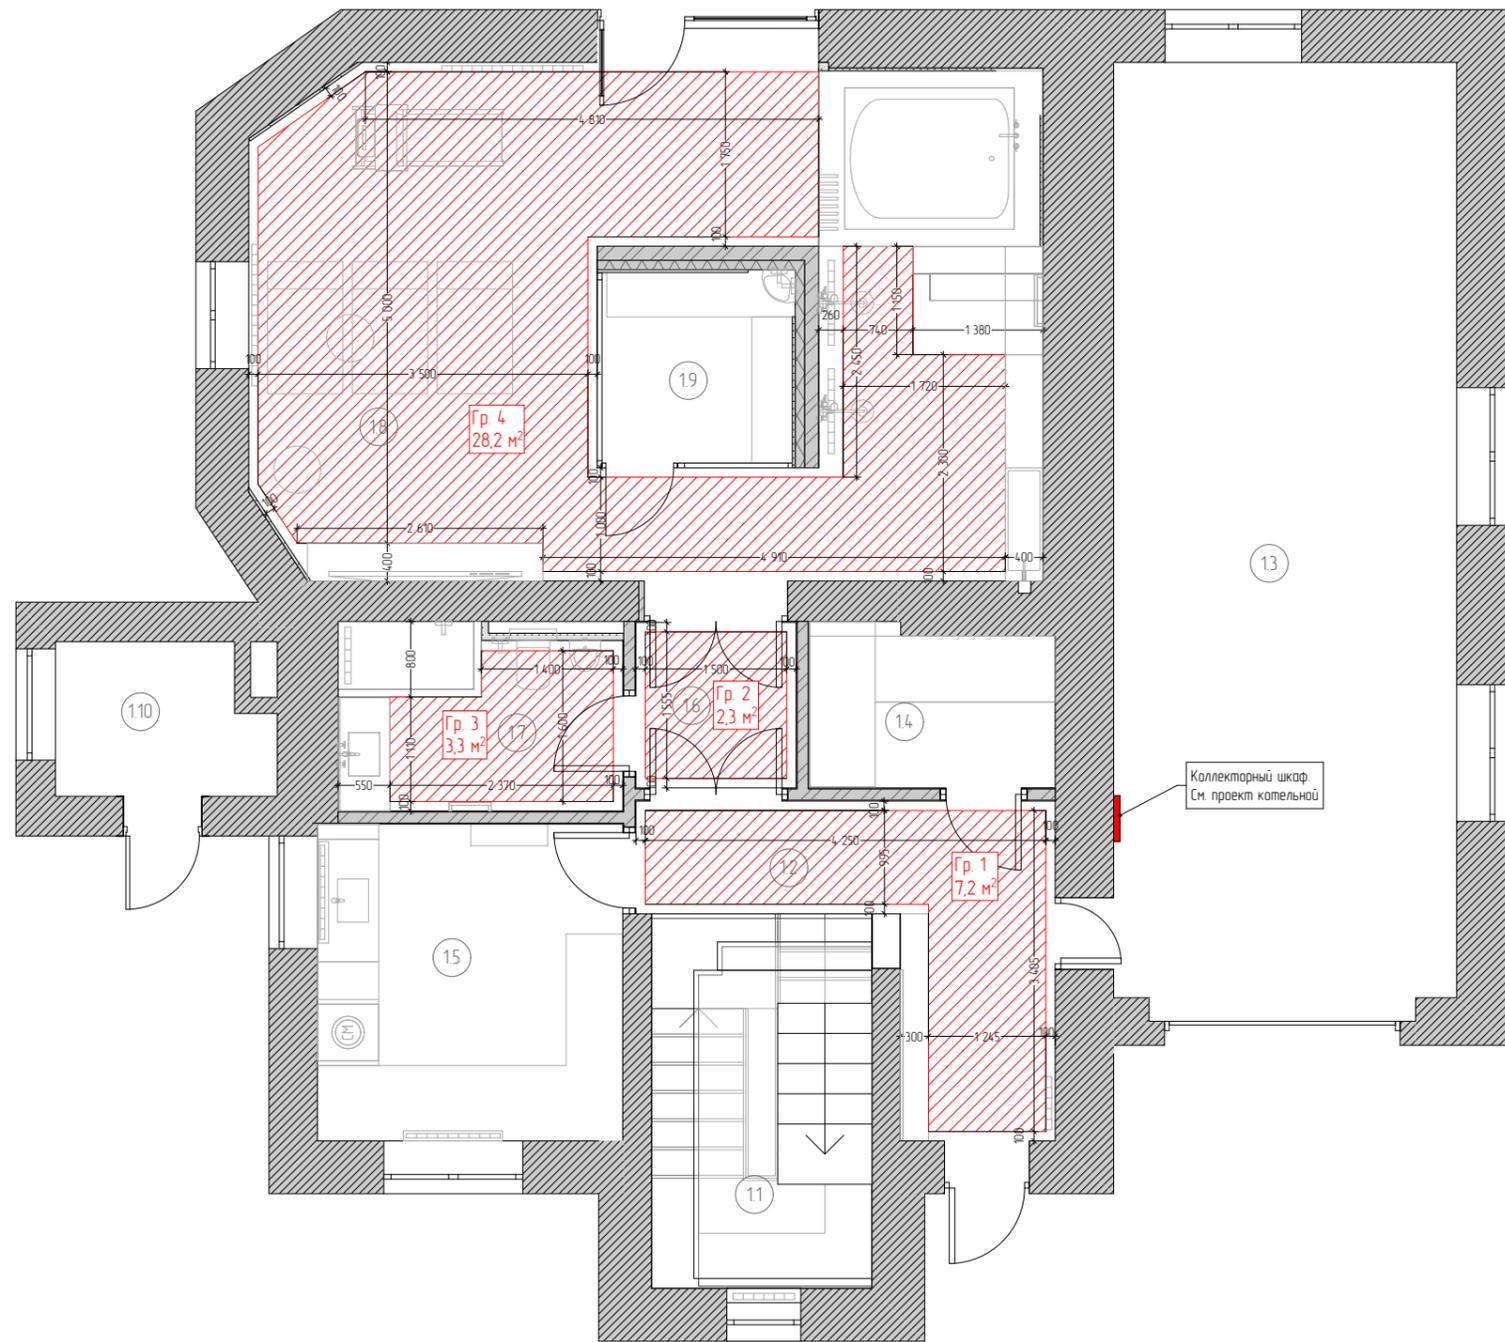

Коллекторный шкаф.
См. проект котельной

Теплый пол. 1й этаж		
Усл. обоз.	Описание	Площадь
	Водяной теплый пол	41,1

226-ДП-21

Изм.	Кол.уч.	Лист	№ док.	Подп.	Дата	Проект перепланировки и переустройства дома	Стадия	Лист	Листов	
							План схема теплого пола. 1й этаж	РД	59	154
ГАП		Прасолов Д.Г.			17.02.2023					
ГИП		Дьяконов Н.Е.								
Гл. дизайнер		Телянина А.И.								
Вед. дизайнер		Куварица К.К.								
Архитектор		Григорьева О.Н.								




Примечания:
 1. Размеры являются проектными;
 2. Все размеры уточнить по месту;
 3. Теплый пол монтируется с отступом 100 мм от стен и мебели/оборудования.

Согласовано

Взам. инв. №

Подп. и дата

Инв. № подл.

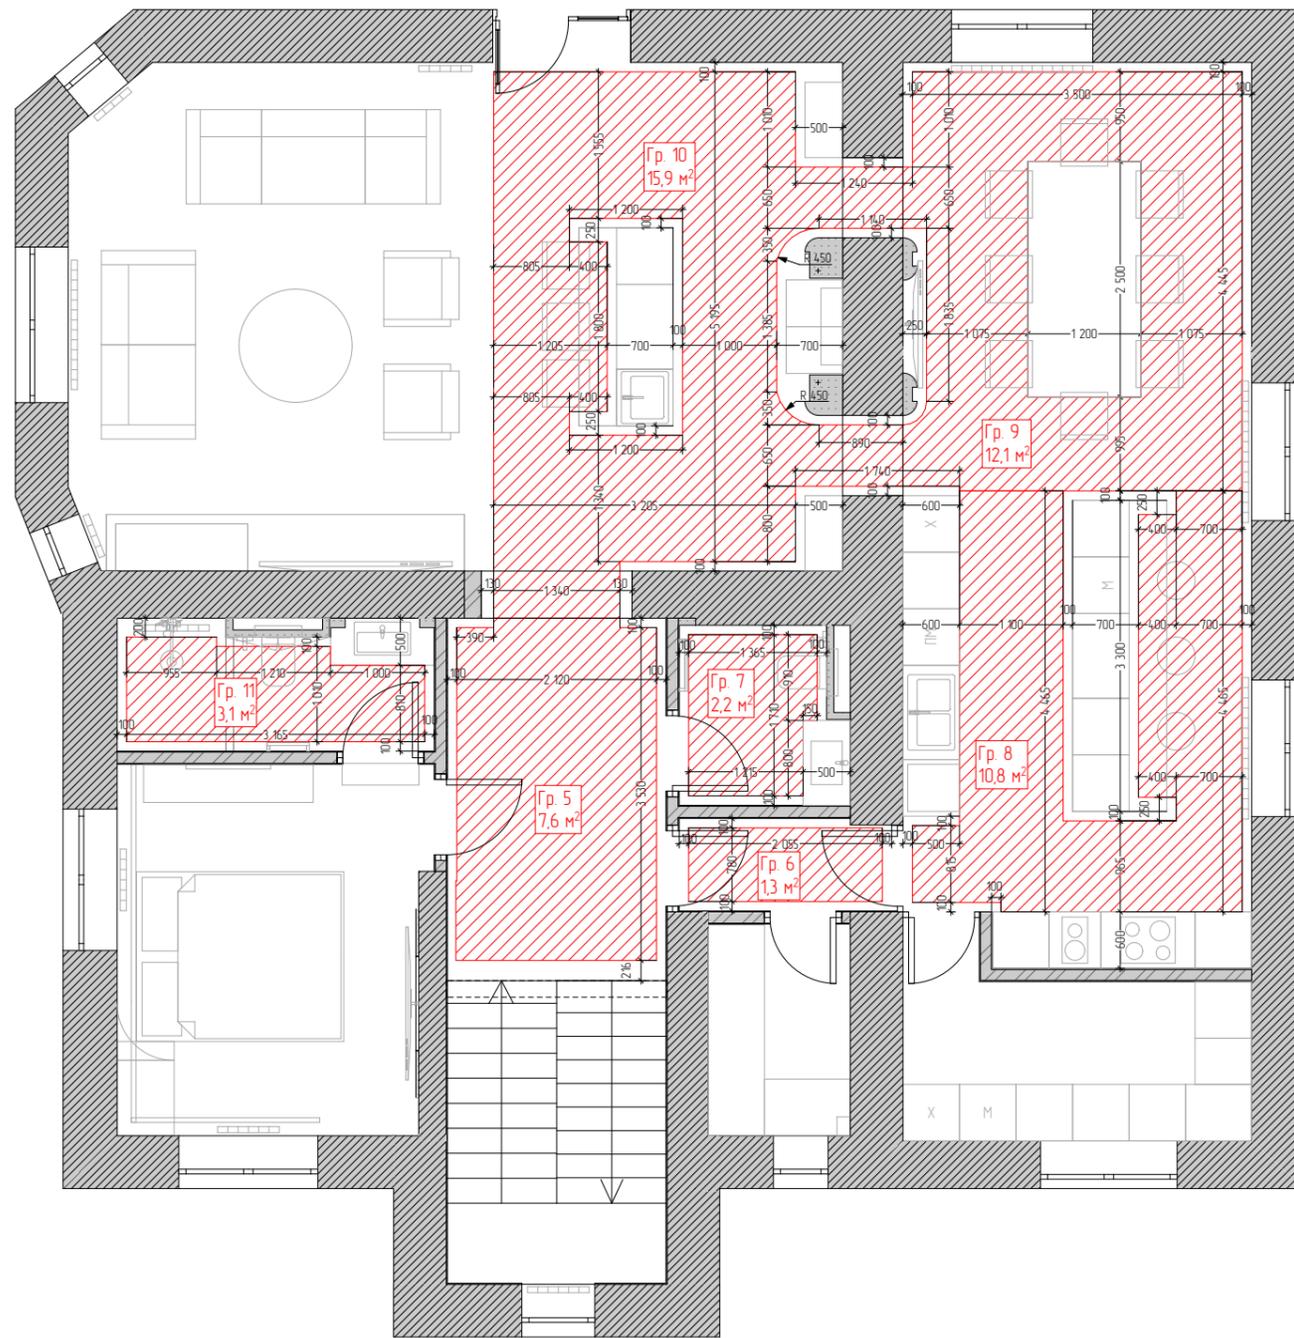

Экспликация помещений. 2й этаж		
№	Наименование	Площадь
2.1	Лестница	7,8
2.2	Холл	9,1
2.3	С/У	3,2
2.4	Коридор	2,3
2.5	Гардероб	3,4
2.6	Кладовая	6,8
2.7	Гостиная	44,4
2.8	Спальня родителей	12,8
2.9	С/У родителей	4,6
2.10	Кухня-столовая	35,0
		129,4 м²

Согласовано

Взам. инв. №

Подл. и дата

Инв. № подл.


- Примечания:
1. Размеры являются проектными;
 2. Все размеры уточнить по месту;
 3. Теплый пол монтируется с отступом 100 мм от стен и мебели/оборудования.

Теплый пол. 2й этаж		
Усл. обоз.	Описание	Площадь
	Водяной теплый пол	53,4

226-ДП-21

Изм.	Колуч.	Лист	№ док.	Подп.	Дата	Проект перепланировки и переустройства дома	Стадия	Лист	Листов
	ГАП	Прасолов Д.Г.			17.02.2023		РД	60	154
	ГИП	Дьяконов Н.Е.							
	Гл. дизайнер	Телянина А.И.							
	Вед. дизайнер	Куварица К.К.							
	Архитектор	Григорьева О.Н.				План схема теплого пола. 2й этаж			



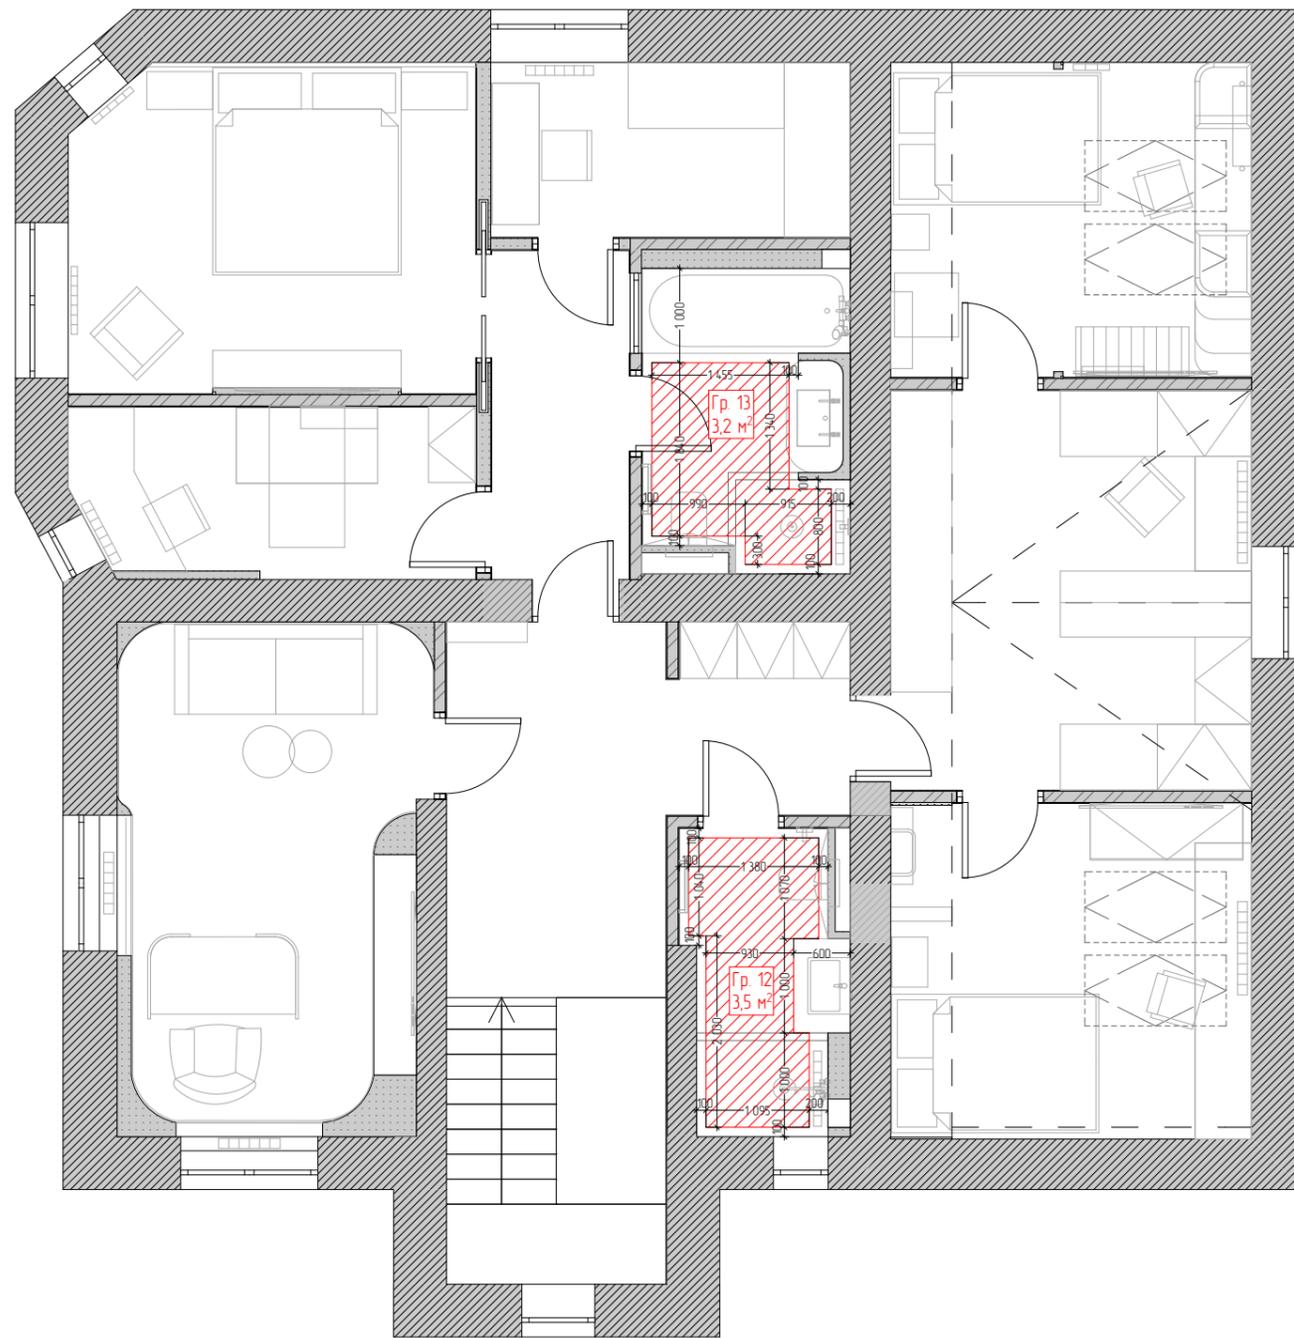

Экспликация помещений. 3й этаж		
№	Наименование	Площадь
3.1	Лестница	7,0
3.2	Холл	13,4
3.3	С/у детский	5,6
3.4	Гардеробная 1	16,3
3.5	Детская сына	13,7
3.6	Детская дочери	12,8
3.7	Холл	5,2
3.8	С/У	7,2
3.9	Гардероб	7,1
3.10	Мастер-спальня	14,9
3.11	Швейная комната	7,7
3.12	Кабинет	17,7
		128,6 м²


Согласовано					
Взам. инв. №					
Подп. и дата					
Инв. № подл.					

Теплый пол. 3й этаж		
Усл. обоз.	Описание	Площадь
	Водяной теплый пол	6,7

Примечания:
 1. Размеры являются проектными;
 2. Все размеры уточнить по месту;
 3. Теплый пол монтируется с отступом 100 мм от стен и мебели/оборудования.

						226-ДП-21			
Изм.	Кол.уч.	Лист	№ док.	Подп.	Дата	Проект перепланировки и переустройства дома	Стадия	Лист	Листов
	ГАП	Прасолов Д.Г.			17.02.2023		РД	61	154
	ГИП	Дьяконов Н.Е.							
	Гл. дизайнер	Телянина А.И.							
	Вед. дизайнер	Куварица К.К.							
	Архитектор	Григорьева О.Н.				План схема теплого пола. 3й этаж			

План напольных покрытий. 1й этаж. М 1:75

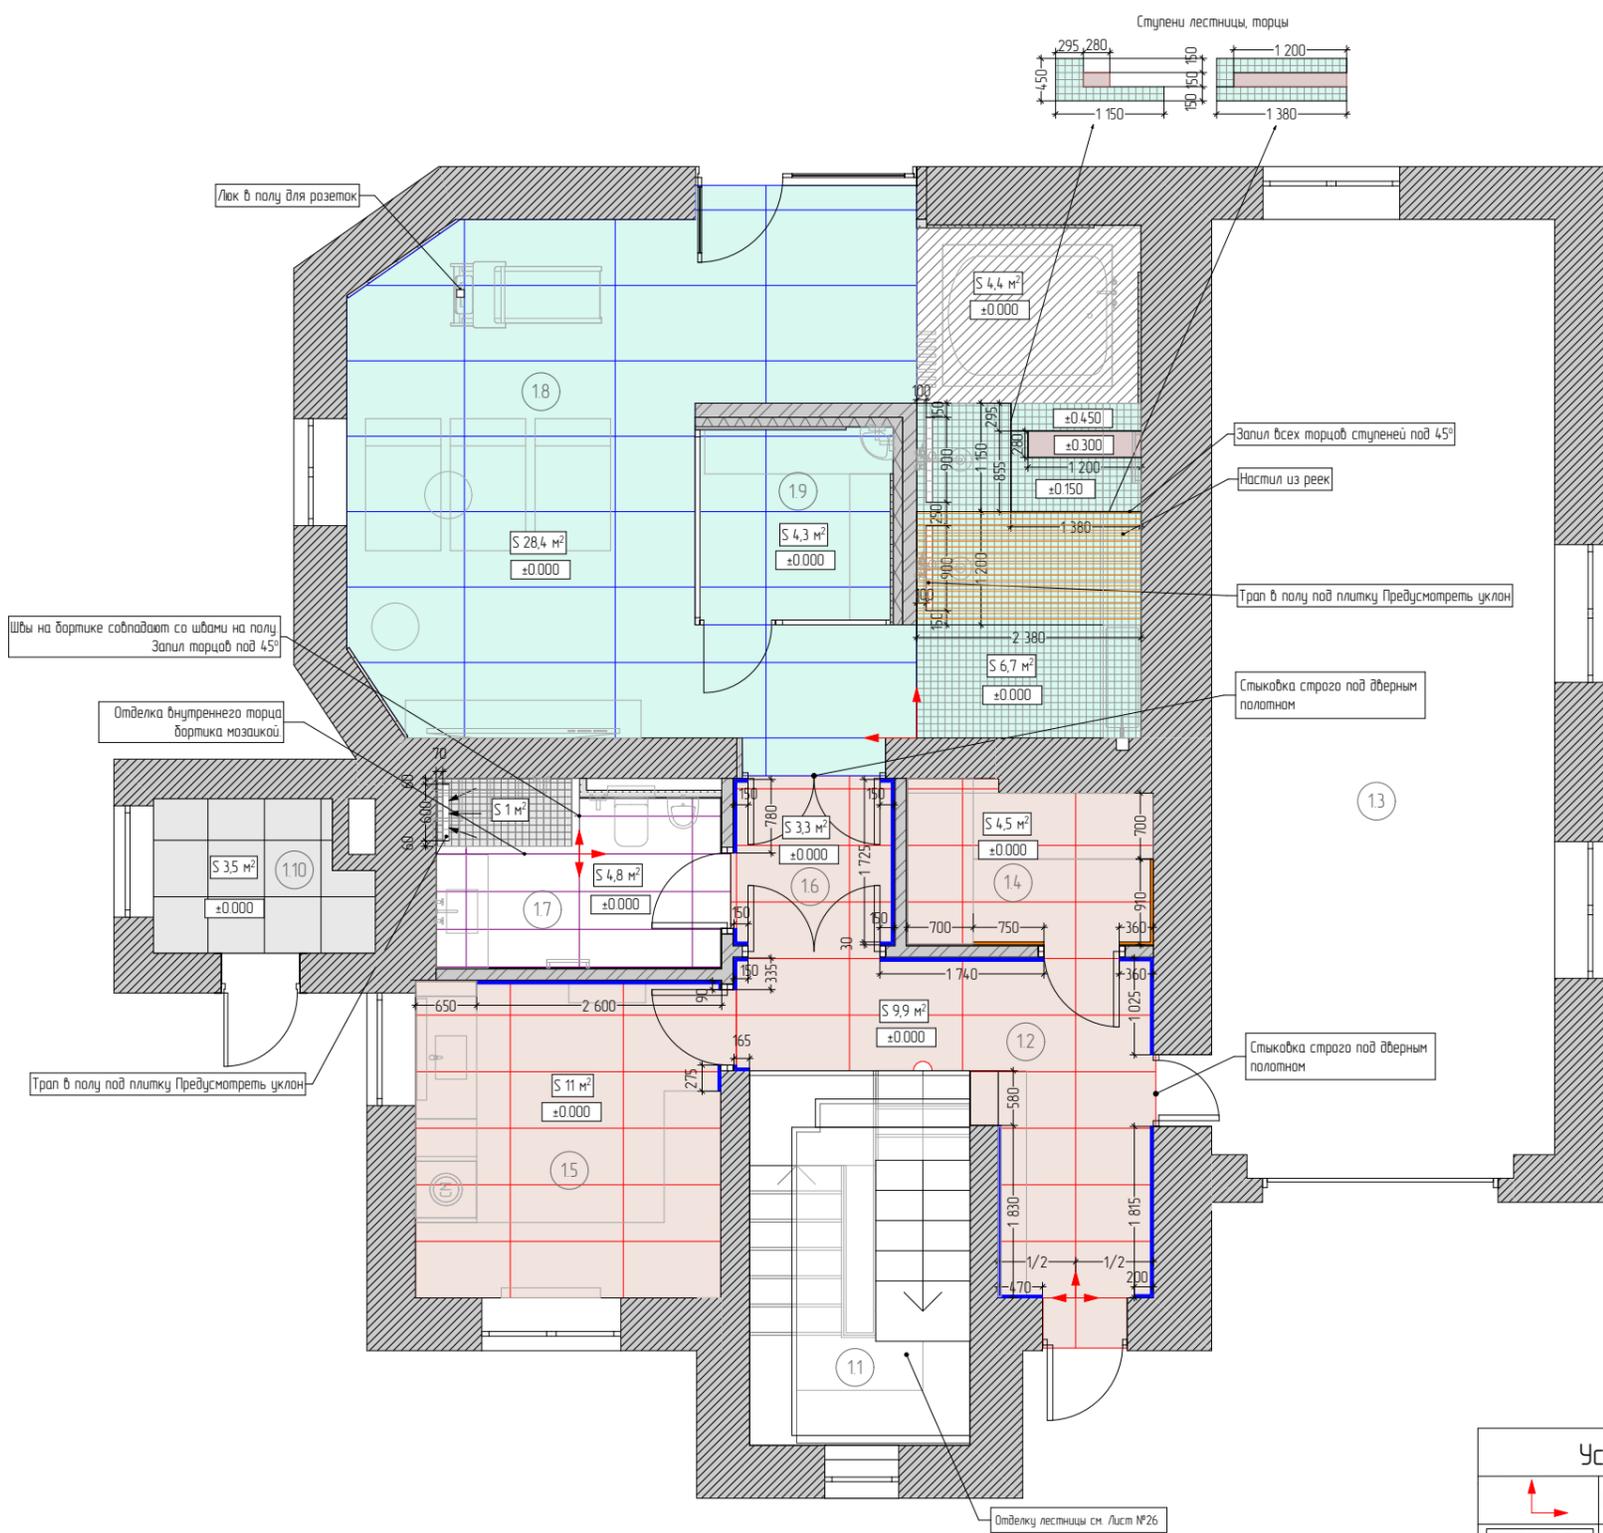

Вид	Наименование	Длина м.п.	УО
	"Недедов" плинтус	14,43	
	"Недедов" плинтус с подсветкой	2,02	

№	Наименование	Площадь
11	Лестница	9,3
12	Холл	9,5
13	Гараж	36,8
14	Гардероб	4,4
15	Постирочная	10,9
16	Коридор	3,1
17	С/У	5,8
18	Спа-зона	39,9
19	Хаммам	4,2
1.10	Котельная	3,5
		127,5 м ²

Вид на плане	Вид	Наименование	Пл. (кв.м.)	Прим.
		Грунтовка	4,4	
		Керамогранит 1	3,5	
		Керамогранит "Casa Dolce Casa" Опух&more silver blend satin. Поверх-сть сатинованная. Размеры 600x1200x10мм	28,7	47 шт.
		Керамогранит "Italon" Шарм Экстра Флор Проджект Лаза. Арт: 610010001688 Размер 1600x800x9мм.	32,7	30 шт.
		Керамогранит "Керама Марацици" Прадо белый глянцевый обрезной. Арт: 14-001R. Размер 1200x400x10мм.	4,8	13 шт.
		Мозаика "Italon" Charme Extra Lasa Mosaico. Артикул 600110000863. Размер 305x305x9мм	8,7	
		Мозаика "Cerama Marazzi" Кастелло серый светлый матовый. Арт. 20105. Размер 298x298x3,5мм.	1,0	
		Настенная плитка "Atlas Concorde" Blaze Corten Поверхность матовая. Размер 1200x50x8,5мм.	0,6	2 шт.
		Рейки. Материал Тик. Повторяют текстуру у шкафа.	2,9	

	Начало раскладки покрытий
+0,000	Отметка чистового пола

- Примечание:
1. За условную отметку ±0,000 принят уровень чистого пола данного этажа;
 2. Площадь напольных покрытий дана без учета запаса;
 3. Стык напольных покрытий и расположение порожка сделать по середине дверного полотна;
 4. Привязку напольных покрытий уточнить после выбора материалов.

Изм.	Кол.уч.	Лист	№ док.	Подп.	Дата
	ГАП	Прасолов Д.Г.			17.02.2023
	ГИП	Дьяконов Н.Е.			
	Гл. дизайнер	Талынина А.И.			
	Вед. дизайнер	Куварица К.К.			
	Архитектор	Григорьева О.Н.			

Проект перепланировки и переустройства дома

План напольных покрытий. 1й этаж

Стадия	Лист	Листов
РД	62	154




План напольных покрытий. 2й этаж. М 1:75

Спецификация плитусов. 2й этаж			
Вид	Наименование	Длина м.п.	ЧО
	"Недедов" плитус	79,51	

Экспликация помещений. 2й этаж		
№	Наименование	Площадь
2.1	Лестница	7,8
2.2	Холл	9,1
2.3	С/У	3,2
2.4	Коридор	2,3
2.5	Гардероб	3,4
2.6	Кладовая	6,8
2.7	Гостиная	44,4
2.8	Спальня родителей	12,8
2.9	С/У родителей	4,6
2.10	Кухня-столовая	35,0
		129,4 м ²

Порожек - пробковый компенсатор, шлифованный, в цвет доски. (Точную высоту/габариты уточнить после выбора напольных покрытий). Кол-во 1,6 п.м.

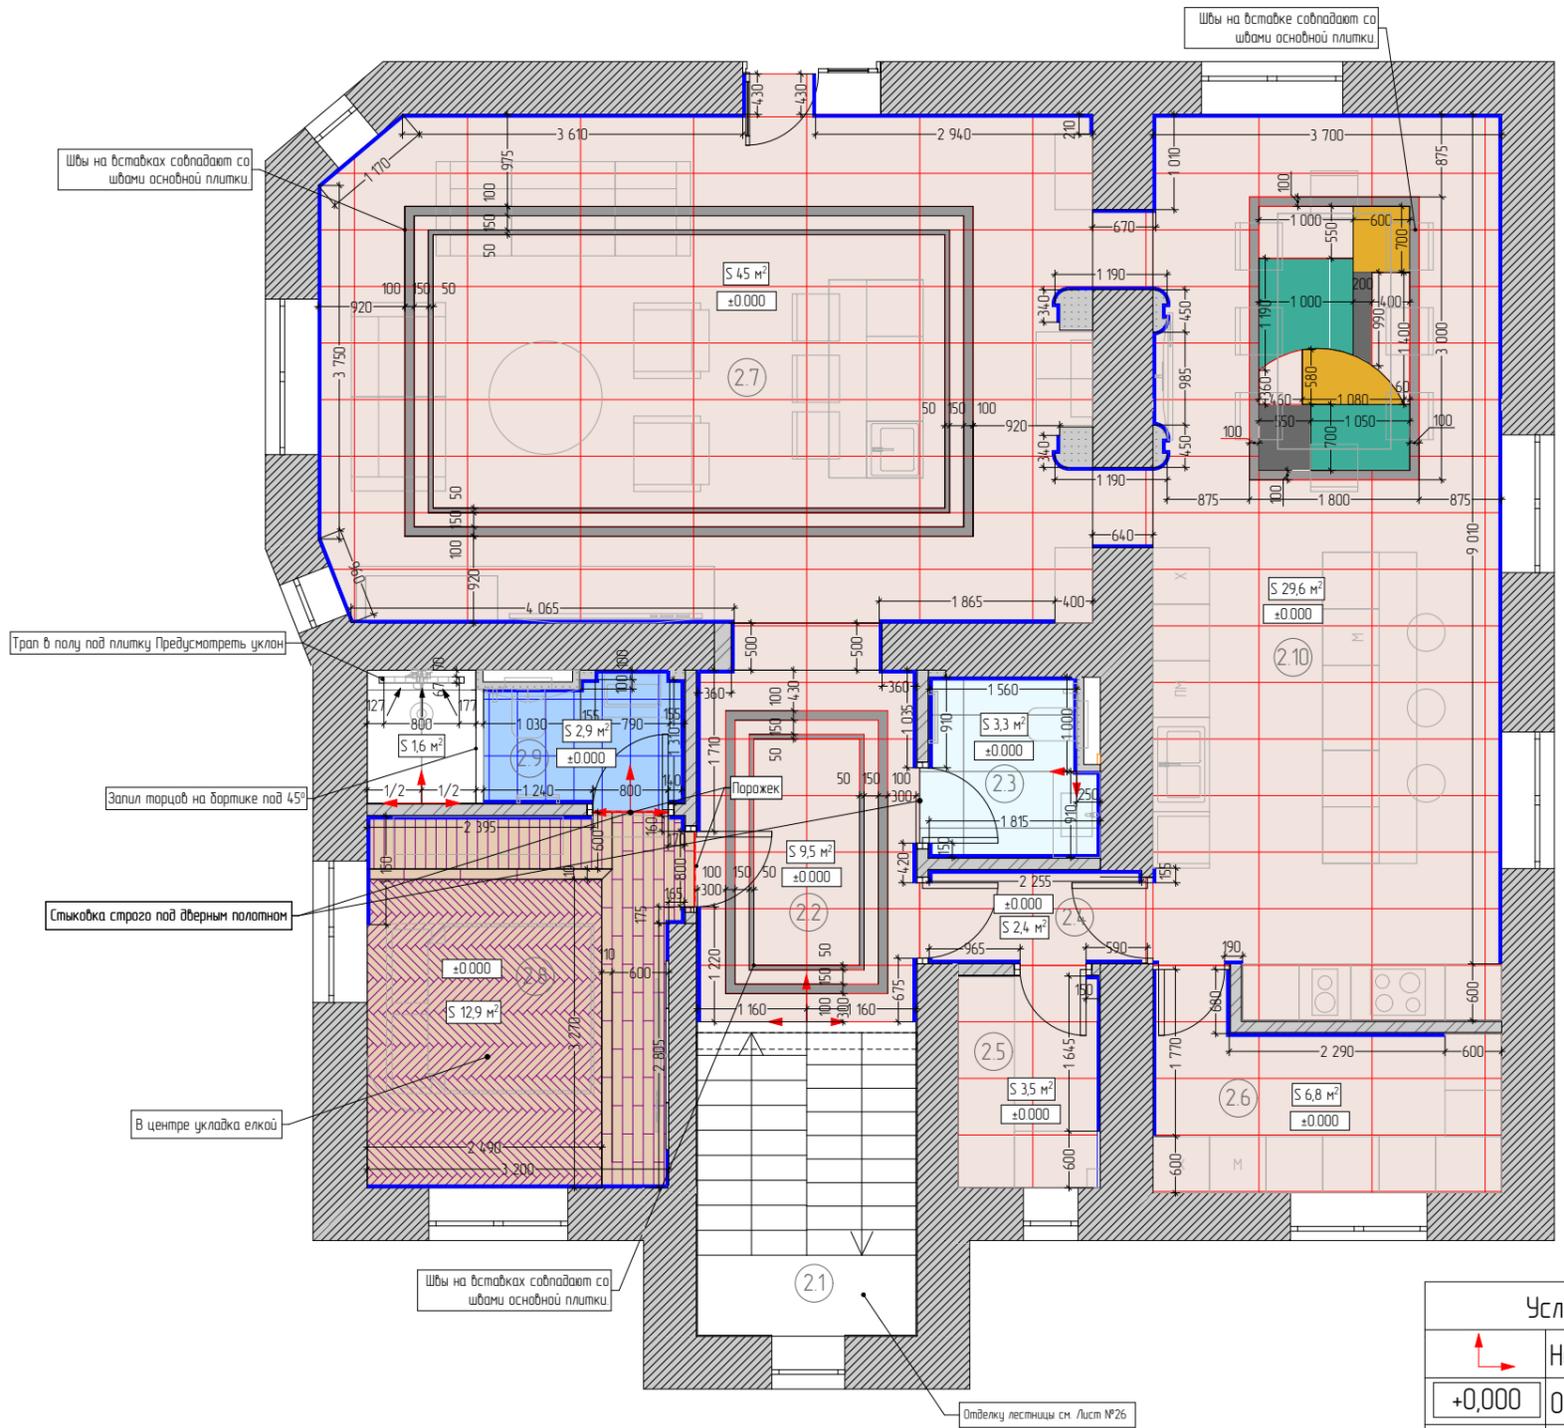

Спецификация напольных покрытий. 2й этаж				
Вид на плане	Вид	Наименование	Пл. (кв.м.)	Прим.
		Инженерная доска "Finex" Французская Ёлка Верджн (brushed) 103787. Массив Дуб 20 мм. 800x150мм.	12,9	
		Керамогранит "Atlas Concorde" MARVEL BRAZIL GREEN. Арт: A7FR. Пов-сть глянцевая. Размеры 750x1500x9мм	1,7	2 шт.
		Керамогранит "Atlas Concorde" WISE DARK LAP. Арт: 610015000401. Пов-сть глянцевая. Размеры 600x1200x9мм	0,6	2 шт.
		Керамогранит "Casa Dolce Casa" Опух&more silver blend satin. Пов-сть сатинованная. Размеры 600x1200x10мм	98,1	158 шт.
		Керамогранит "Primavera" Bigium Blue. Арт: GR202. Поверхность глянцевая. Размеры 600x1200x9мм	3,3	6 шт.
		Керамогранит "Rex" Etoile Creme Mat. Арт: 761769 Поверхность полированная. Размеры 1200x600x6мм	1,6	4 шт.
		Керамогранит "Rex" REVES DE REX CHOCO GLOSSY. Арт: 769819. Пов-сть глянцевая. Размеры 600x1200x10мм	0,9	2 шт.
		Керамогранит "YURTBAY" ALPHA ANTHRACITE PLSH REC.POR.TL (P73514.6) Размер 1200x600x10,3 мм.	4,9	12 шт.
		Керамогранит "Керама Марацци" Онда синий матовый абразивной. Арт: 11220R. Размер 600x300x9мм.	2,9	19 шт.

Условные обозначения	
	Начало раскладки покрытий
	Отметка чистового пола
	Порожек

Изм.	Кол.уч.	Лист	№ док.	Подп.	Дата
	ГАП	Прасолов Д.Г.			17.02.2023
	ГИП	Дьяконов Н.Е.			
	Гл. дизайнер	Телянина А.И.			
	Вед. дизайнер	Куварица К.К.			
	Архитектор	Григорьева О.Н.			


- Примечание:
1. За условную отметку ±0,000 принят уровень чистого пола данного этажа;
 2. Площадь напольных покрытий дана без учета запаса;
 3. Стык напольных покрытий и расположение порожка сделать по середине дверного полотна;
 4. Привязку напольных покрытий уточнить после выбора материалов.

226-ДП-21

Проект перепланировки и переустройства дома			Стадия	Лист	Листов
			РД	63	154

План напольных покрытий. 2й этаж

План напольных покрытий. 3й этаж. М 1:75

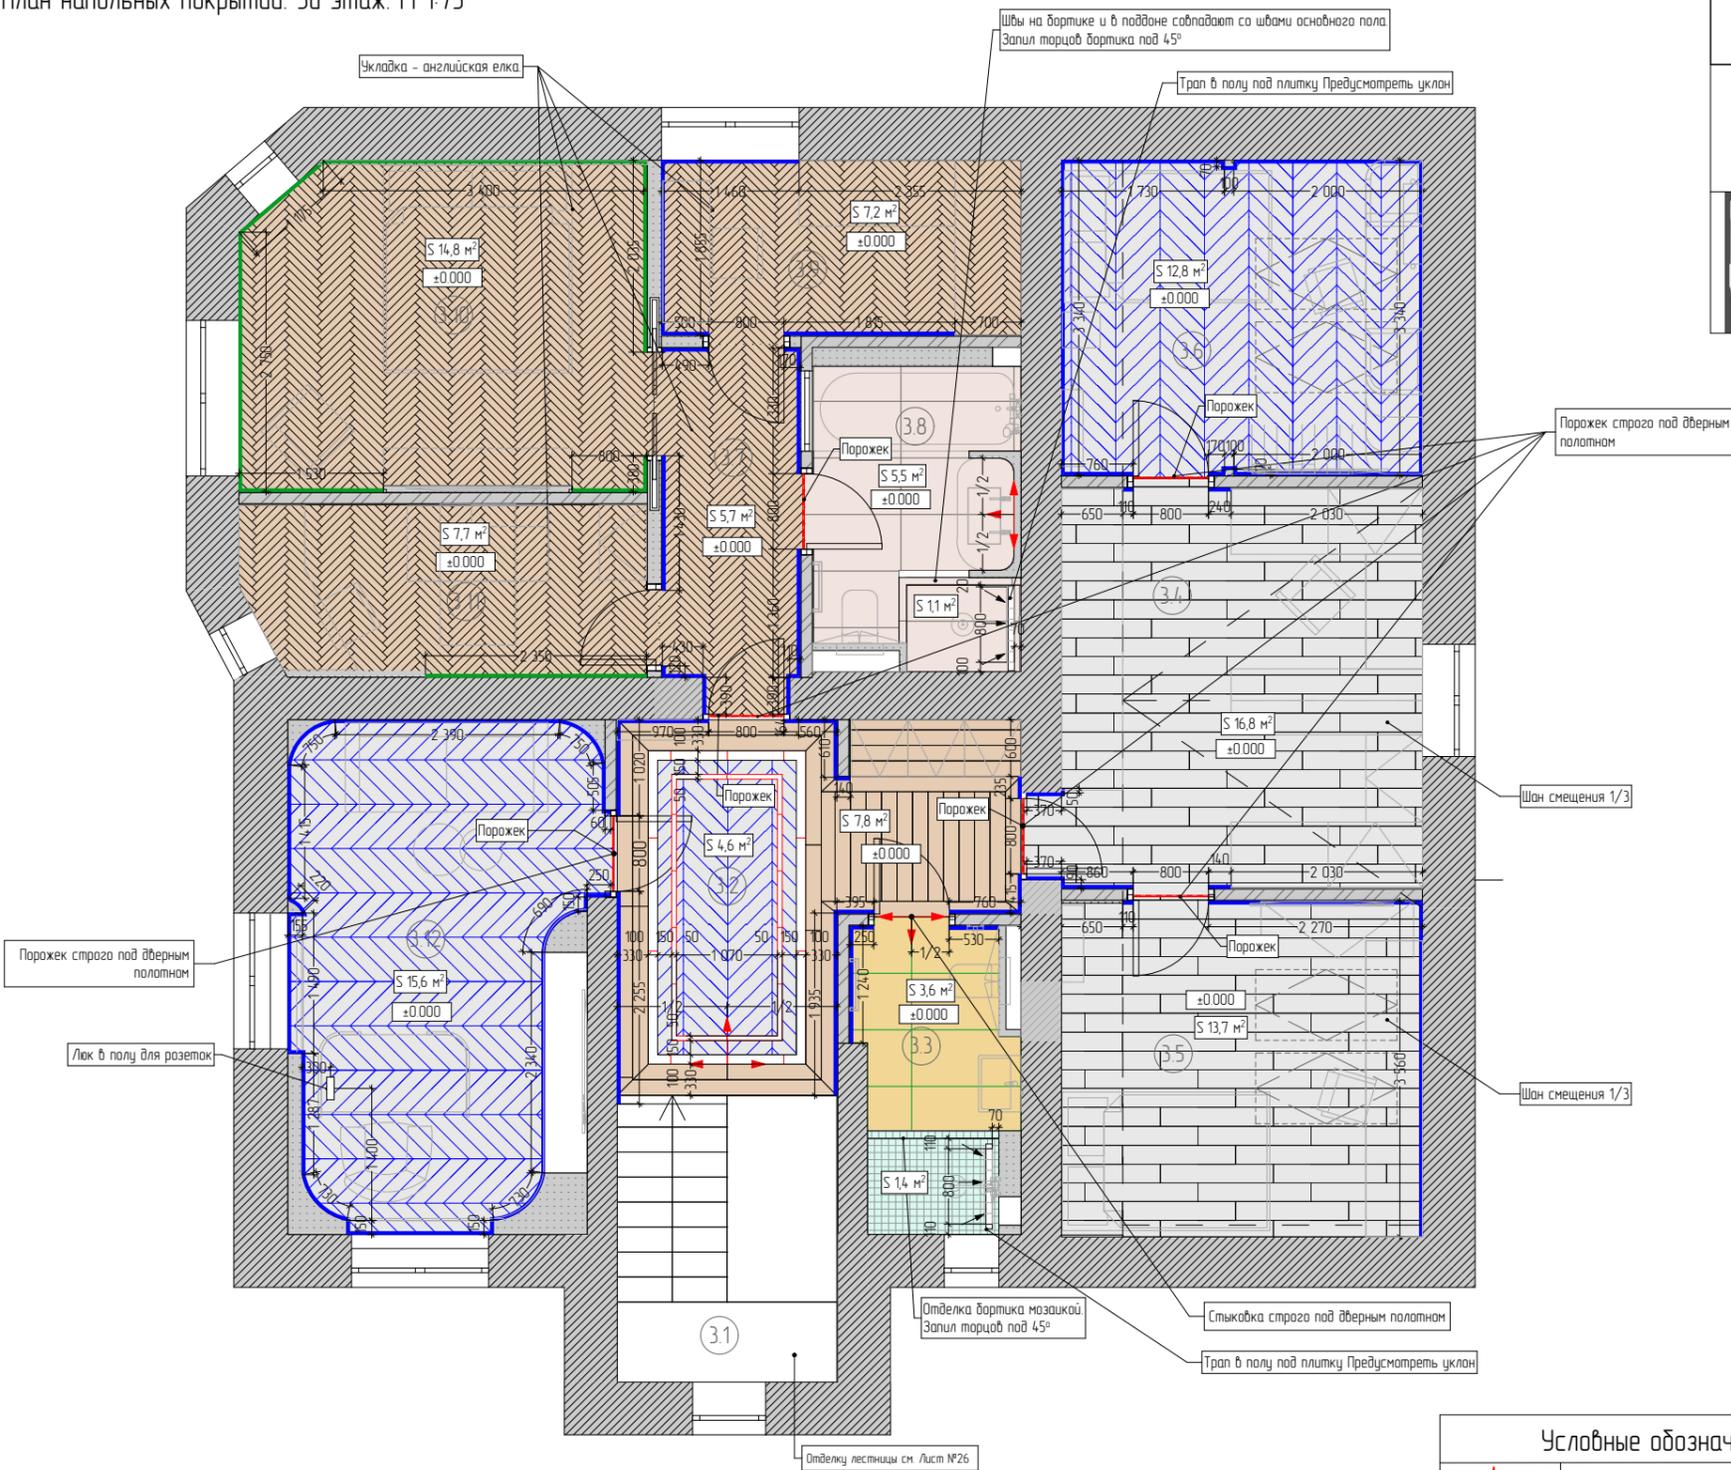

Порожек - пробковый компенсатор, шлифованный, в цвет доски. (Точную высоту/забариты уточнить после выбора напольных покрытий). Кол-во 4,8 м.

- Примечание:
- За условную отметку ±0,000 принят уровень чистого пола данного этажа;
 - Площадь напольных покрытий дана без учета запаса;
 - Стык напольных покрытий и расположение порожка сделать по середине дверного полотна;
 - Привязку напольных покрытий уточнить после выбора материалов.

Вид	Наименование	Длина м.п.	УО
	"Недедов" плинтус	61,22	
	Плинтус "Европласт" Арт: 153.105. Размер 2000x160x25. Покраска цвет белый RAL 9016	14,44	

№	Наименование	Площадь
3.1	Лестница	7,0
3.2	Холл	13,4
3.3	С/у детский	5,6
3.4	Гардеробная 1	16,3
3.5	Детская сына	13,7
3.6	Детская дочери	12,8
3.7	Холл	5,2
3.8	С/У	7,2
3.9	Гардероб	7,1
3.10	Мастер-спальня	14,9
3.11	Швейная комната	7,7
3.12	Кабинет	17,7
		128,6 м²

Вид на плане	Вид	Наименование	Пл. (кв.м.)	Прим.
		Инженерная доска "Finex" Английская Елка Дуб Солис (brushed) 138237. Покрытие масло. Толщина 15/3,5 мм.	35,3	
		Инженерная доска "Finex" Доска дуб Верджн (brushed) 127789. Покрытие масло. Толщина 14/3 мм.	7,8	
		Инженерная доска "Finex" дуб Керрера (brushed) 110706. Покрытие масло. Шаг смещения 1/3. Толщина 12,5/3 мм.	30,4	
		Инженерная доска "Finex" Французская Елка Верджн (brushed) 103787. Длина 800мм. Ширина 150 см. Толщина 20 мм.	33,0	
		Керамогранит "Casa Dolce Casa" Опух&more silver blend satin. Паб-сть сатинированная. Размеры 600x1200x10мм	1,4	4 шт.
		Керамогранит "Italon" ROOM Беж Пам (610015000422). Поверхность патинированная. Размеры 600x1200x9мм	6,7	11 шт.
		Керамогранит "Rex" Etoile Brown River Glassy. Арт: 761942. Поверхность полированная. Размер 1200x600x6мм.	3,6	6 шт.
		Мозаика "Italon" Charme Extra Lasa Mosaico. Артикул 600110000863. Размер 305x305x9мм	1,5	

	Начало раскладки покрытий
	Отметка чистового пола
	Порожек

Изм.	Кол.уч.	Лист	№ док.	Подп.	Дата
	ГАП	Прасолов Д.Г.			17.02.2023
	ГИП	Дьяконов Н.Е.			
	Гл. дизайнер	Телянина А.И.			
	Вед. дизайнер	Куварица К.К.			
	Архитектор	Григорьева О.Н.			


226-ДП-21

Проект перепланировки и переустройства дома

Стадия	Лист	Листов
РД	64	154

План напольных покрытий. 3й этаж

План потолков. 1й этаж. М 1:75

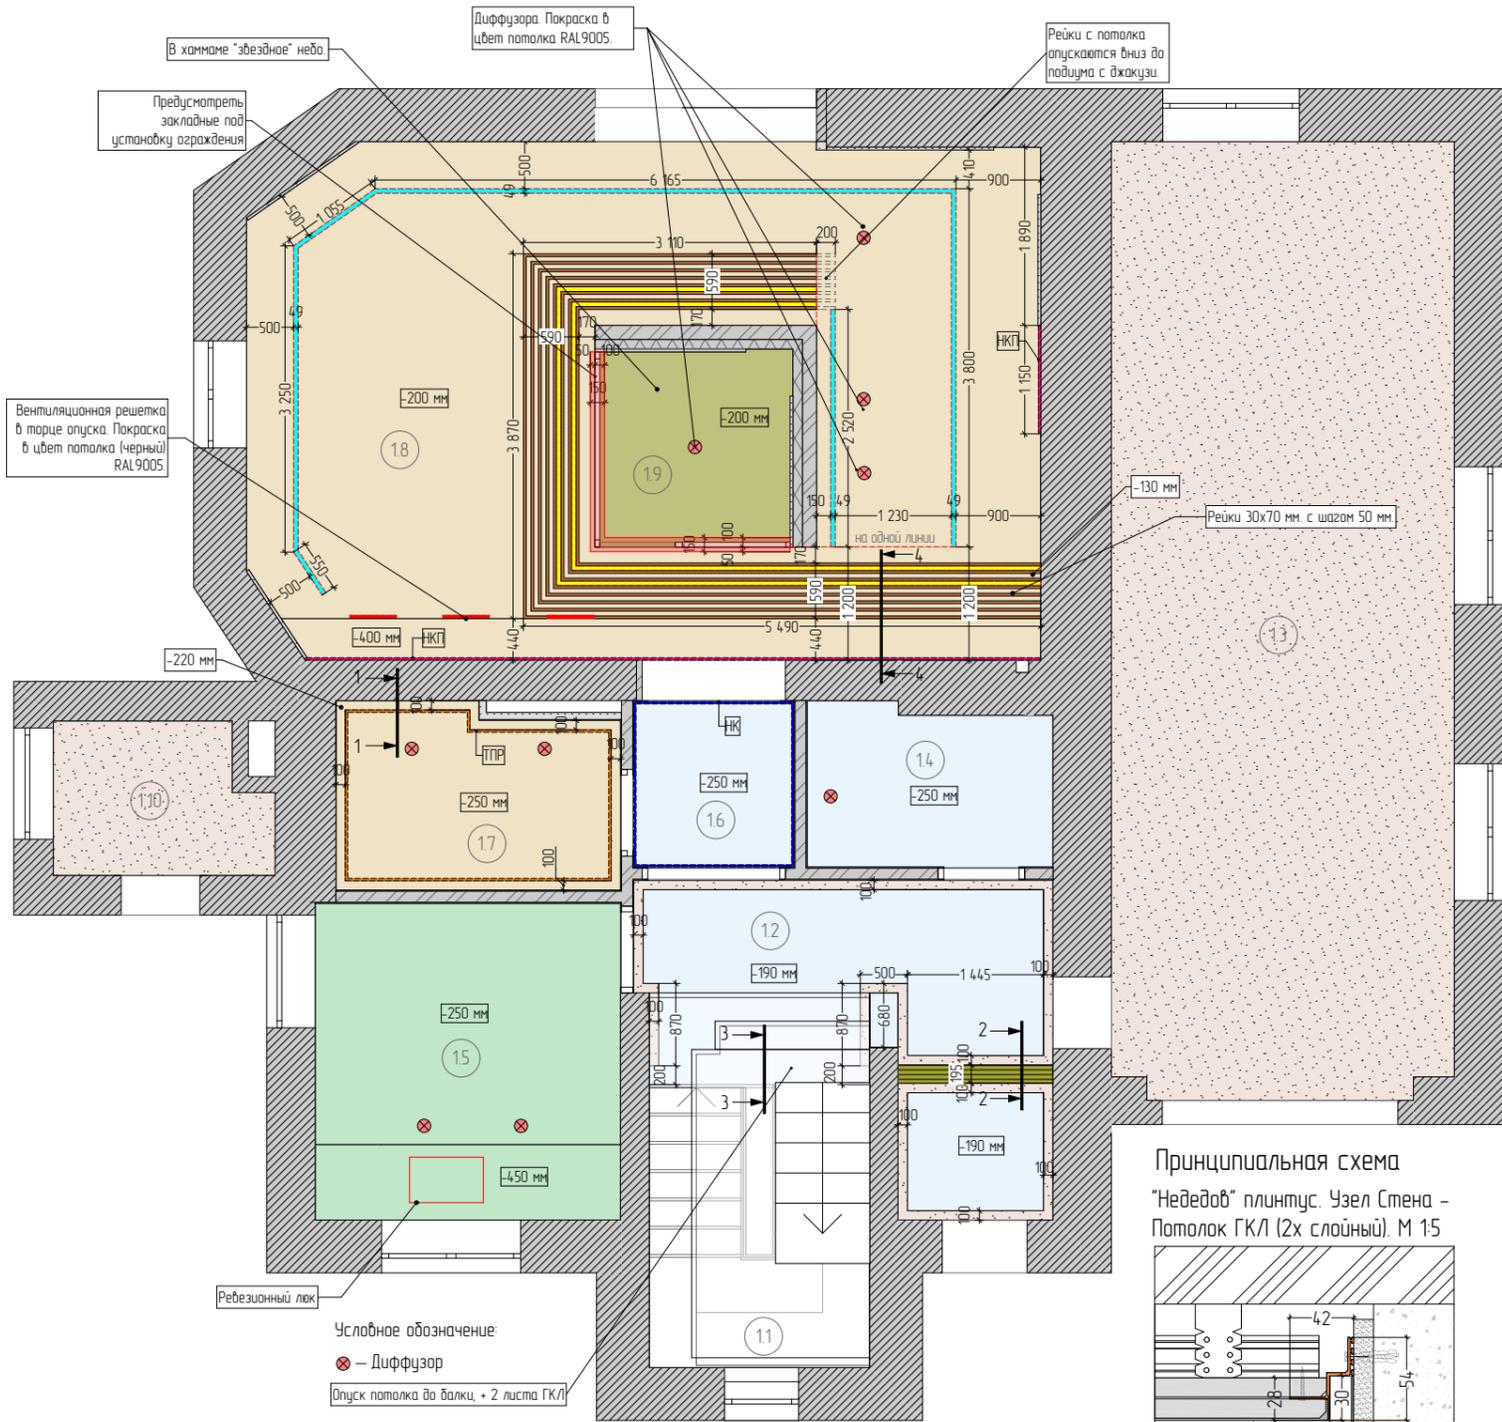


Условные обозначения. 1й этаж

Вид на плане	Описание	S (кв.м.)
	Потолок по технологии "KNAUF" из ГКЛ, "Звездное небо". Покраска, цвет RAL9005	4,3
	Потолок по технологии "KNAUF" из ГКЛ, покраска белой матовой краской RAL9003	16,9
	Потолок по технологии "KNAUF" из ГКЛ, покраска, цвет RAL9005	45,5
	Потолок по технологии "KNAUF" из ГКЛ, покраска белой влагостойкой краской RAL9003	10,9
	Существующий потолок, грунтовка, покраска, цвет белый RAL9003	42,1
	Шпонированная МДФ панель, шпон орех американский, толщиной 10 мм.	0,3


Экспликация помещений. 1й этаж

№	Наименование	Площадь
11	Лестница	9,3
12	Холл	9,5
13	Гараж	36,8
14	Гардероб	4,4
15	Постирочная	10,9
16	Коридор	3,1
17	С/У	5,8
18	Спа-зона	39,9
19	Хаммам	4,2
1.10	Котельная	3,5
		127,5 м ²


1-1 М 1:20

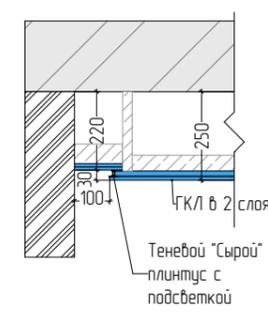

2-2 М 1:20

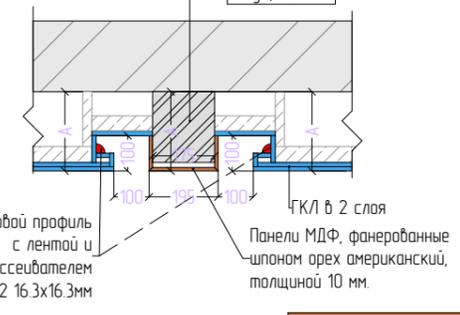


3-3 М 1:20

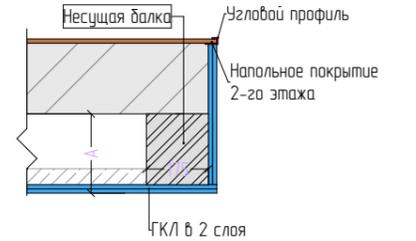


Рейки 30x70 - кол-во 91 п.м.


Принципиальная схема "Недедов" плинтус. Узел Стена - Потолок ГКЛ (2х слойный). М 1:5

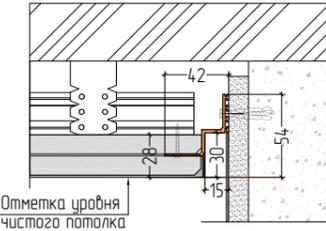

4-4 М 1:20

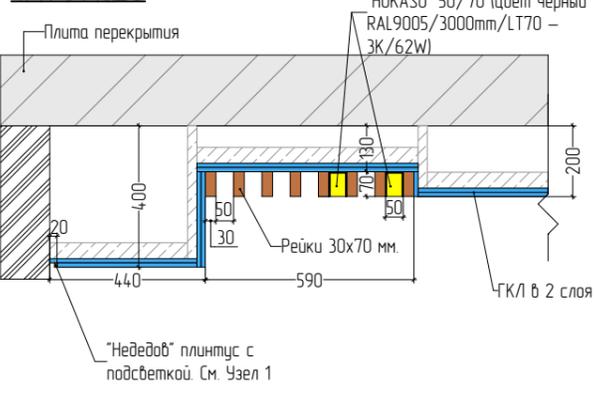

Принципиальная схема "Недедов" плинтус с подсветкой. Узел Стена - Потолок ГКЛ (2х слойный). М 1:5

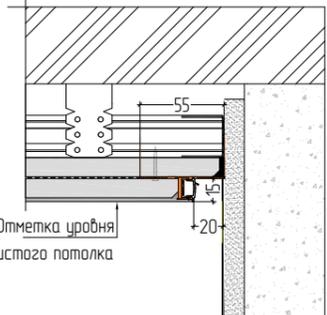


Спецификация потолочных элементов. 1й этаж


№	Наименование потолочного декора	Длина м/п	На плане
ЛС1	Линейный светильник "HOKASU" 50/70 (цвет черный RAL9005/3000mm/LT70 - 3К/62W)	21,50	
ЛС2	Линейный светильник "HOKASU" 49/32 edgeless (Anod/3000mm/LT70 - 3К/62W)	17,34	
НК	"Недедов" плинтус.	6,91	
НКП	"Недедов" плинтус с подсветкой	8,96	
ТПР	Теневой "Сырой" плинтус с подсветкой. 38x30x15 мм	9,26	

Примечание:
 1. За условную отметку ±0,000 принят уровень существующего потолка/перекрытия данного этажа;
 2. Отметки даны от существующего перекрытия (если нет других указаний);
 3. Размеры являются проектными. Размеры со знаком * корректируются по месту;
 4. Во вложных помещениях использовать ГКЛВ;
 5. Все размеры уточнить по месту;
 6. Решетки на потолке покрасить в цвет потолка.
 7. Привязку диффузоров см. совместно с проектом ОВиК и планом освещения.

ЛС1
Линейный светильник "HOKASU"

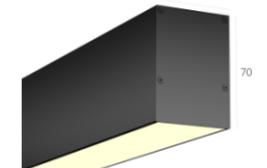

ЛС2
Линейный светильник "HOKASU"

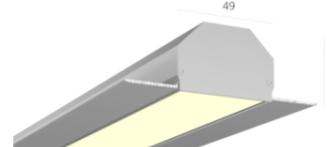

226-ДП-21


Изм.	Кол.уч.	Лист	№ док.	Подп.	Дата
	ГАП	Прасолов Д.Г.			17.02.2023
	ГИП	Дьяконов Н.Е.			
	Гл. дизайнер	Телянина А.И.			
	Вед. дизайнер	Куварица К.К.			
	Архитектор	Григорьева О.Н.			

Проект перепланировки и переустройства дома

Стадия	Лист	Листов
РД	65	154


План потолков. 1й этаж



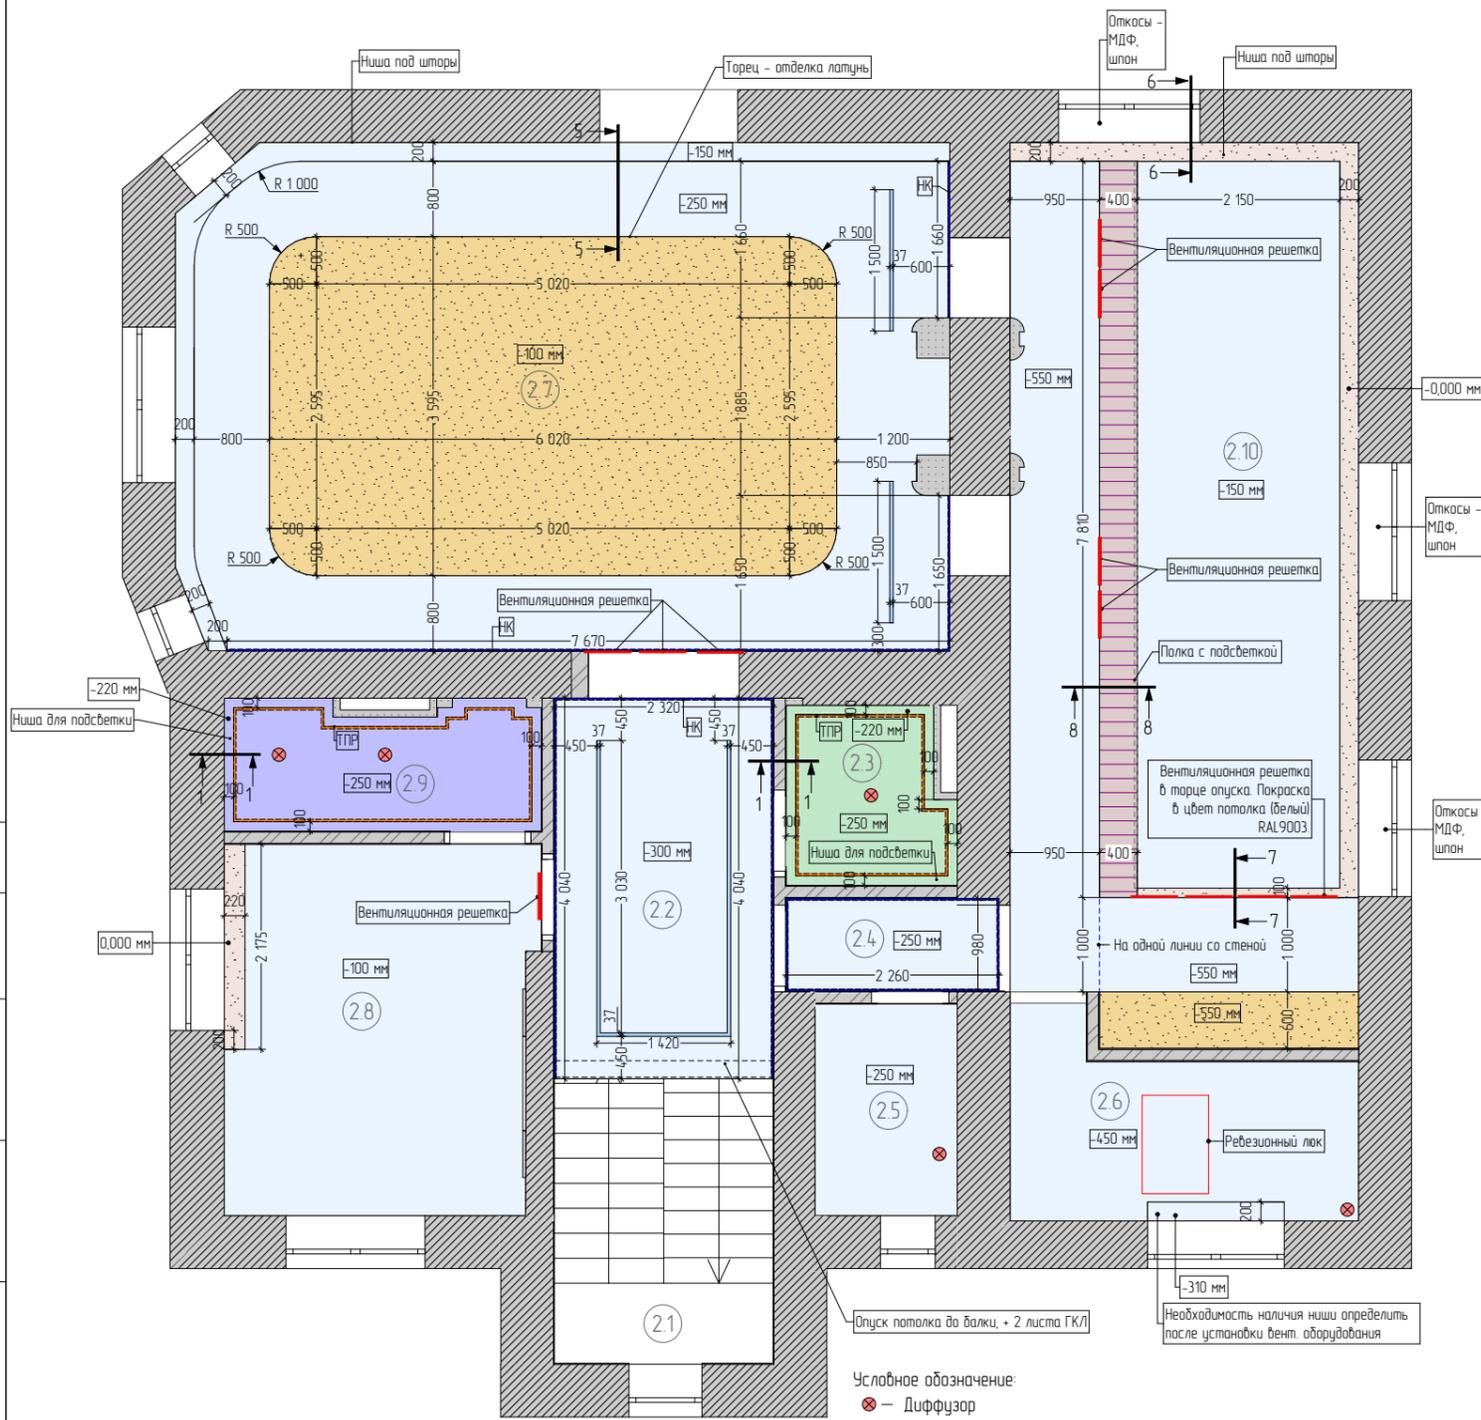


Принципиальная схема


"Недедов" плинтус. Узел Стена - Потолок ГКЛ (2х слойный). М 1:5

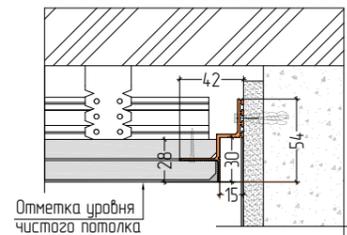


1-1 М 1:20

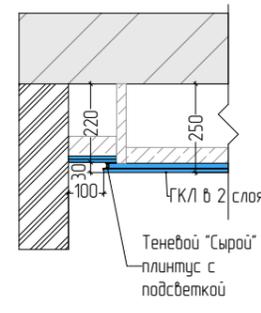


6-6 М 1:20

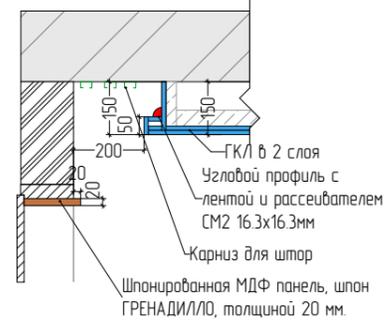


7-7 М 1:20

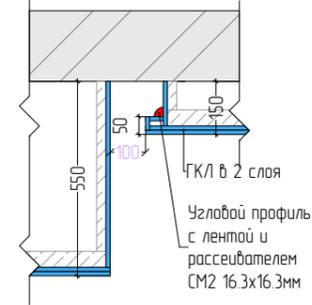

8-8 М 1:20

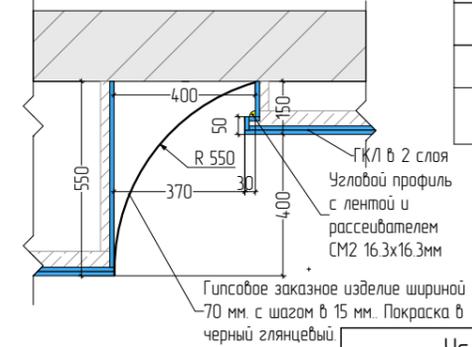

5-5 М 1:20

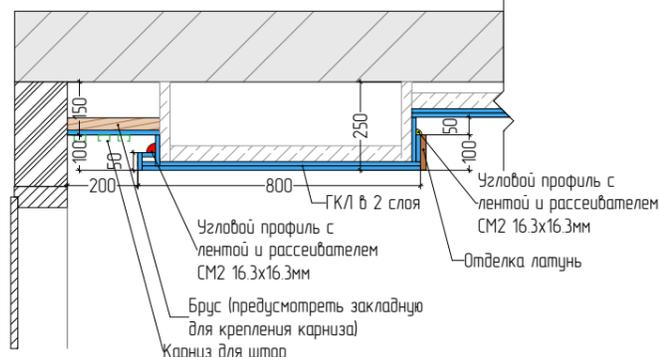

Экспликация помещений. 2й этаж		
№	Наименование	Площадь
2.1	Лестница	7,8
2.2	Холл	9,1
2.3	С/У	3,2
2.4	Коридор	2,3
2.5	Гардероб	3,4
2.6	Кладовая	6,8
2.7	Гостиная	44,4
2.8	Спальня родителей	12,8
2.9	С/У родителей	4,6
2.10	Кухня-столовая	35,0
		129,4 м²

Условные обозначения. 2й этаж

Вид на плане	Описание	S (кв.м.)
	Гипсовое заказное изделие. Покраска в черный глянцевый цвет.	3,0
	Декоративная штукатурка под бетон. Цвет по NCS S 2500-N	22,5
	Потолок по технологии "KNAUF" из ГКЛ, покраска белой матовой краской RAL9003	83,1
	Потолок по технологии "KNAUF" из ГКЛ/В, влагостойкая краска. Цвет по NCS 4030-R90B, согл. после утверждения настенной плитки.	4,5
	Потолок по технологии "KNAUF" из ГКЛ/В, покраска белой влагостойкой краской RAL9003	3,2
	Существующий потолок, грунтовка, покраска, цвет белый RAL9003	3,0
	Шпонированная МДФ панель, шпон ГРЕНАДИЛЛО, толщиной 20 мм.	1,9

Спецификация потолочных элементов. 2й этаж

№	Наименование потолочного декора	Длина м.п.	Обозначение на плане
НК	"Недедов" плинтус	27,85	
ТПР	Теневой "Сырой" плинтус с подсветкой. 38x30x15 мм	15,80	
ТР	Встраиваемый шинопровод "Led Technology" Space V TRACK B, цвет черный, Размер 37x54x2500 мм.	10,70	

226-ДП-21

- Примечание:
1. За условную отметку ±0,000 принят уровень существующего потолка/перекрытия данного этажа;
 2. Отметки даны от существующего перекрытия (если нет других указаний);
 3. Размеры являются проектными. Размеры со знаком * корректируются по месту;
 4. Во вложных помещениях использовать ГКЛ/В;
 5. Все размеры уточнить по месту.
 6. Решетки на потолке покрасить в цвет потолка.
 7. Привязку диффузоров см. совместно с проектом ОВиК и планом освещения.

Изм.	Кол.уч.	Лист	№ док.	Подп.	Дата
	ГАП	Прасолов Д.Г.			17.02.2023
	ГИП	Дьяконов Н.Е.			
	Гл. дизайнер	Телянина А.И.			
	Вед. дизайнер	Куварина К.К.			
	Архитектор	Григорьева О.Н.			


Проект перепланировки и переустройства дома

Стадия	Лист	Листов
РД	66	154


План потолков. 2й этаж




План потолков. 3й этаж. М 1:75

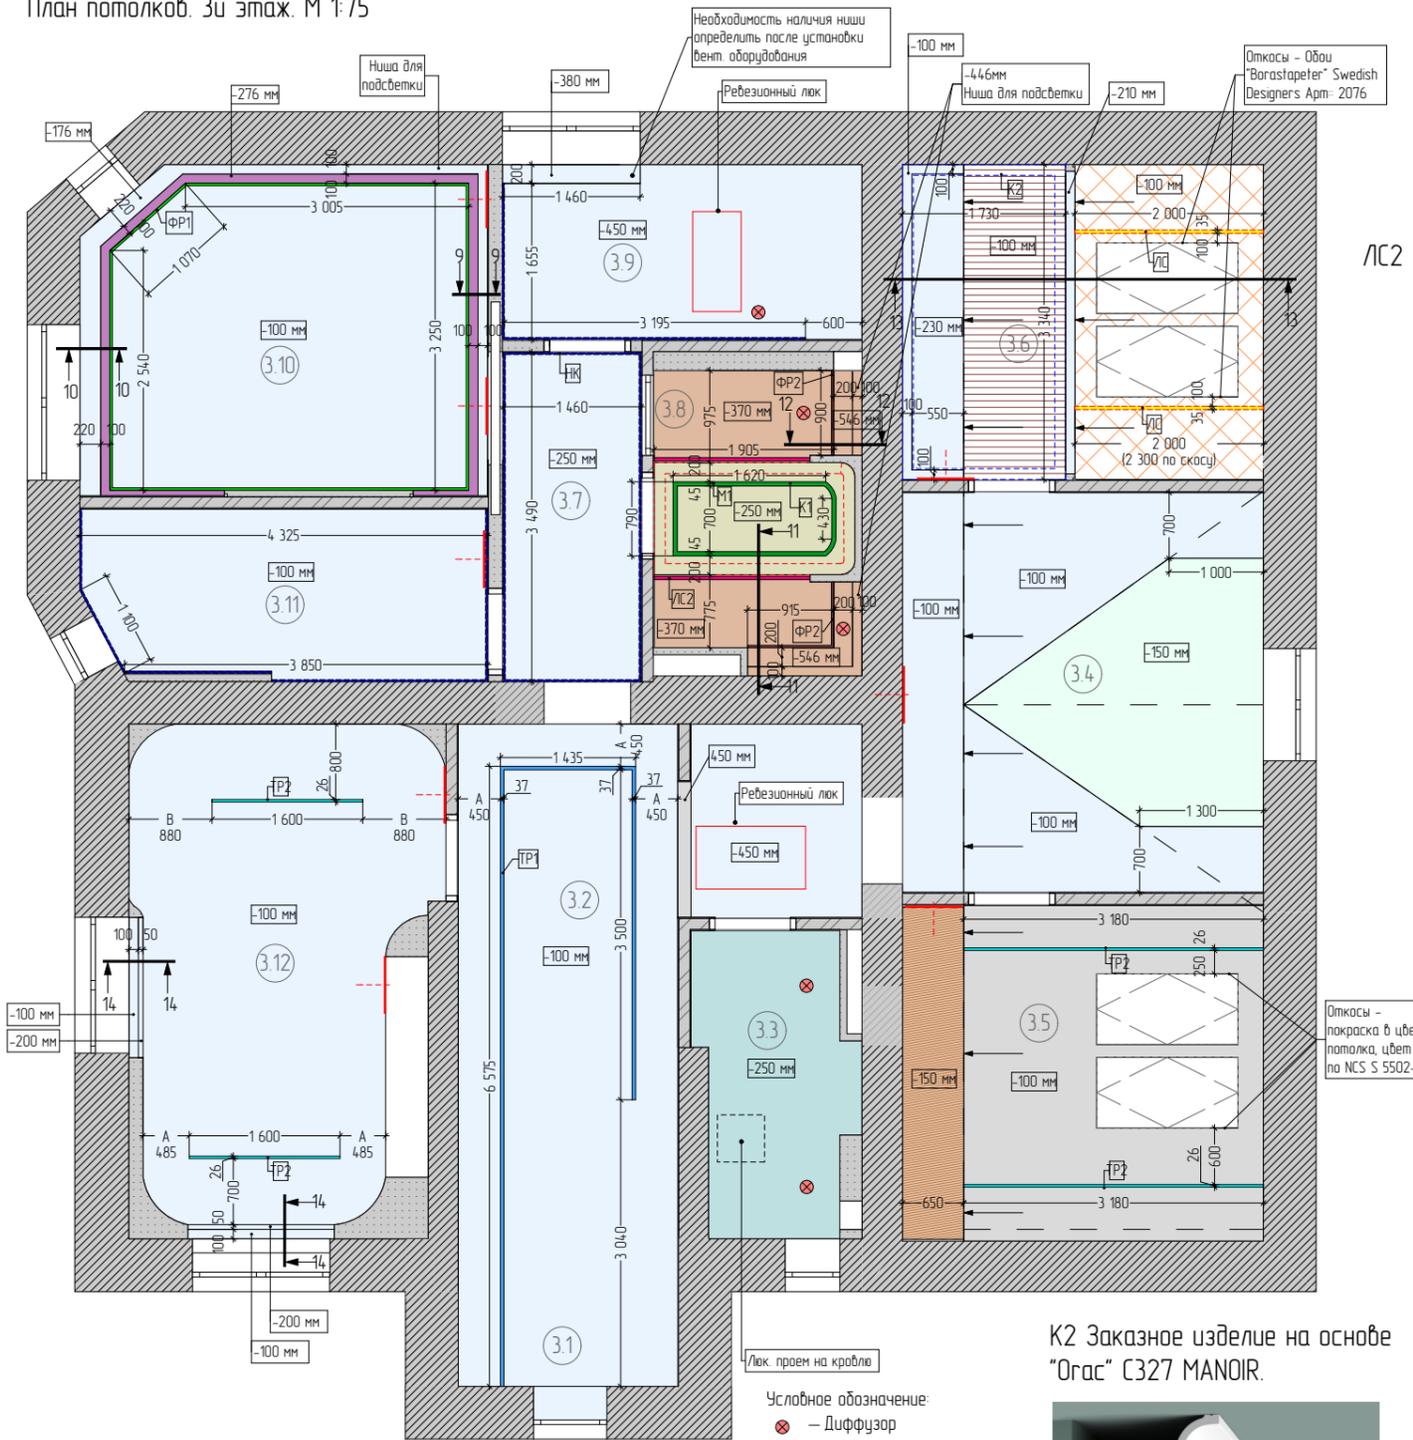


ЛС. Линейный светильник "HOKASU" 35/25 edgeless

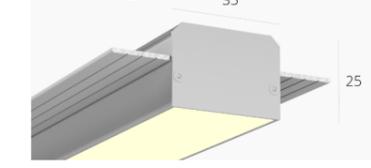


ЛС2 Линейный светильник "HOKASU" S35

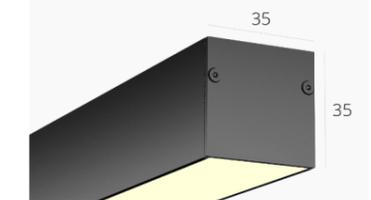

ТР1. SPACE V TRACK B

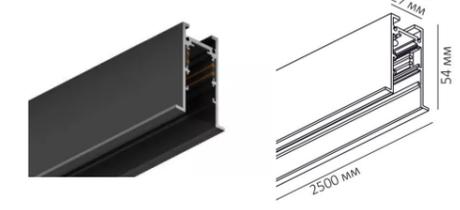

ТР2. SPACE V TRACK B

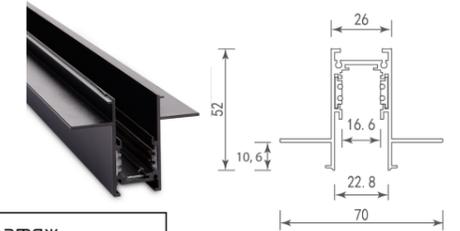

№	Наименование	Площадь
3.1	Лестница	7,0
3.2	Холл	13,4
3.3	С/у детский	5,6
3.4	Гардеробная 1	16,3
3.5	Детская сына	13,7
3.6	Детская дочери	12,8
3.7	Холл	5,2
3.8	С/У	7,2
3.9	Гардероб	7,1
3.10	Мастер-спальня	14,9
3.11	Швейная комната	7,7
3.12	Кабинет	17,7
		128,6 м ²


Условные обозначения. 3й этаж

Вид на плане	Описание	S (кв.м.)
	Натяжной потолок со встроенным лайтбоксом.	6,1
	Панель "Огас" W109 VALLEY. 2000x250x13 мм. NCS S 0500-N	4,3
	Потолок по технологии "KNAUF" из ГКЛ, обои Обои "Borastapeter" Swedish Designers. Артикул: 2076	4,4
	Потолок по технологии "KNAUF" из ГКЛ, покраска белой матовой краской RAL9003	83,6
	Потолок по технологии "KNAUF" из ГКЛ, покраска, цвет по NCS 5040-R60B.	1,1
	Потолок по технологии "KNAUF" из ГКЛ, покраска, цвет по NCS S 5502-G.	9,3
	Потолок по технологии "KNAUF" из ГКЛ/В, влагостойкая краска. Цвет по NCS S 3020-B60G	5,0
	Потолок по технологии "KNAUF" из ГКЛ/В, влагостойкая краска. Цвет по NCS S 3040-B20G	2,5
	Потолок по технологии "KNAUF" из ГКЛ/В, влагостойкая краска. Цвет по NCS S 5030-Y70R	4,1
	Шпон	2,3


Спецификация потолочных элементов. 3й этаж

№	Наименование потолочного декора	Длина м.п.	Обозначение на плане
K1	Карниз "Европласт" арт: 150.108 гибкий. Размер 117x119x2000мм. Покраска, цвет по NCS S 3040-B20G	6,51	
K2	Заказное изделие на основе "Огас" С327 MANOIR. Цвет по NCS S0500-N.	10,14	
ЛС	Линейный светильник "HOKASU" 35/25 edgeless (Raw/2500mm/LT70 - 4K/36W)	4,60	
ЛС2	Линейный светильник HOKASU S35 (RAL9005/3000mm/LT70 - 3K/43W)	3,31	
M1	Молдинг "Европласт" арт. 151.400 гибкий Размер 45x16x2000 мм.. Покраска, цвет по NCS S 3040-B20G	4,65	
НК	"Неведом" плинтус	22,32	
ТР1	Встраиваемый шинопровод "Led Technology" Space V TRACK B, цвет черный, Размер 37x54x2500 мм.	11,44	
ТР2	Встраиваемый шинопровод "Dopolux", DC 48 В, арт: DLT2500lnB. Цвет черный. Размер L2500xW70xH52.	9,56	
ФР1	Гипсовый фриз Дф-176, 176Нх22мм. Покраска, цвет по NCS 5040-R60B.	13,70	
ФР2	Гипсовый фриз Дф-176, 176Нх22мм. Покраска, цвет по NCS S 5030-Y70R	2,51	

M1. Молдинг 151.400 гибкий

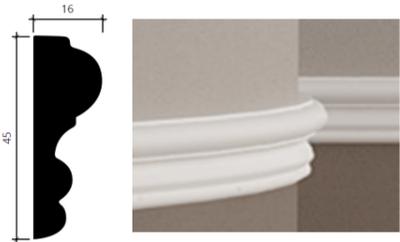


K1. Карниз 150.108 гибкий

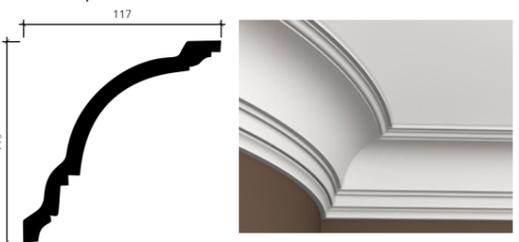

K2 Заказное изделие на основе "Огас" С327 MANOIR.



Гипсовый фриз Дф-176, 176Нх22мм

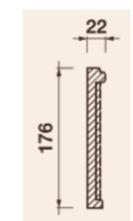

Панель W109 VALLEY



- Примечание:
1. За условную отметку ±0,000 принят уровень существующего потолка/перекрытия данного этажа;
 2. Отметки даны от существующего перекрытия (если нет других указаний);
 3. Размеры являются проектными. Размеры со знаком * корректируются по месту;
 4. Во вложных помещениях использовать ГКЛ/В;
 5. Все размеры уточнить по месту.
 6. Решетки на потолке покрасить в цвет потолка.
 7. Привязку диффузоров см. совместно с проектом ОВиК и планом освещения.

Изм.	Кол.уч.	Лист	№ док.	Подп.	Дата
	ГАП		Прасолов Д.Г.		17.02.2023
	ГИП		Дьяконов Н.Е.		
	Гл. дизайнер		Телянина А.И.		
	Вед. дизайнер		Куварица К.К.		
	Архитектор		Григорьева О.Н.		

Проект перепланировки и переустройства дома


Стадия	Лист	Листов
РД	67	154

План потолков. 3й этаж



План расположения осветительного оборудования. 1й этаж. М 1:75

Экспликация помещений. 1й этаж		
№	Наименование	Площадь
11	Лестница	9,3
12	Холл	9,5
13	Гараж	36,8
14	Гардероб	4,4
15	Постирочная	10,9
16	Коридор	3,1
17	С/У	5,8
18	Спа-зона	39,9
19	Хаммам	4,2
1.10	Котельная	3,5
		127,5 м ²

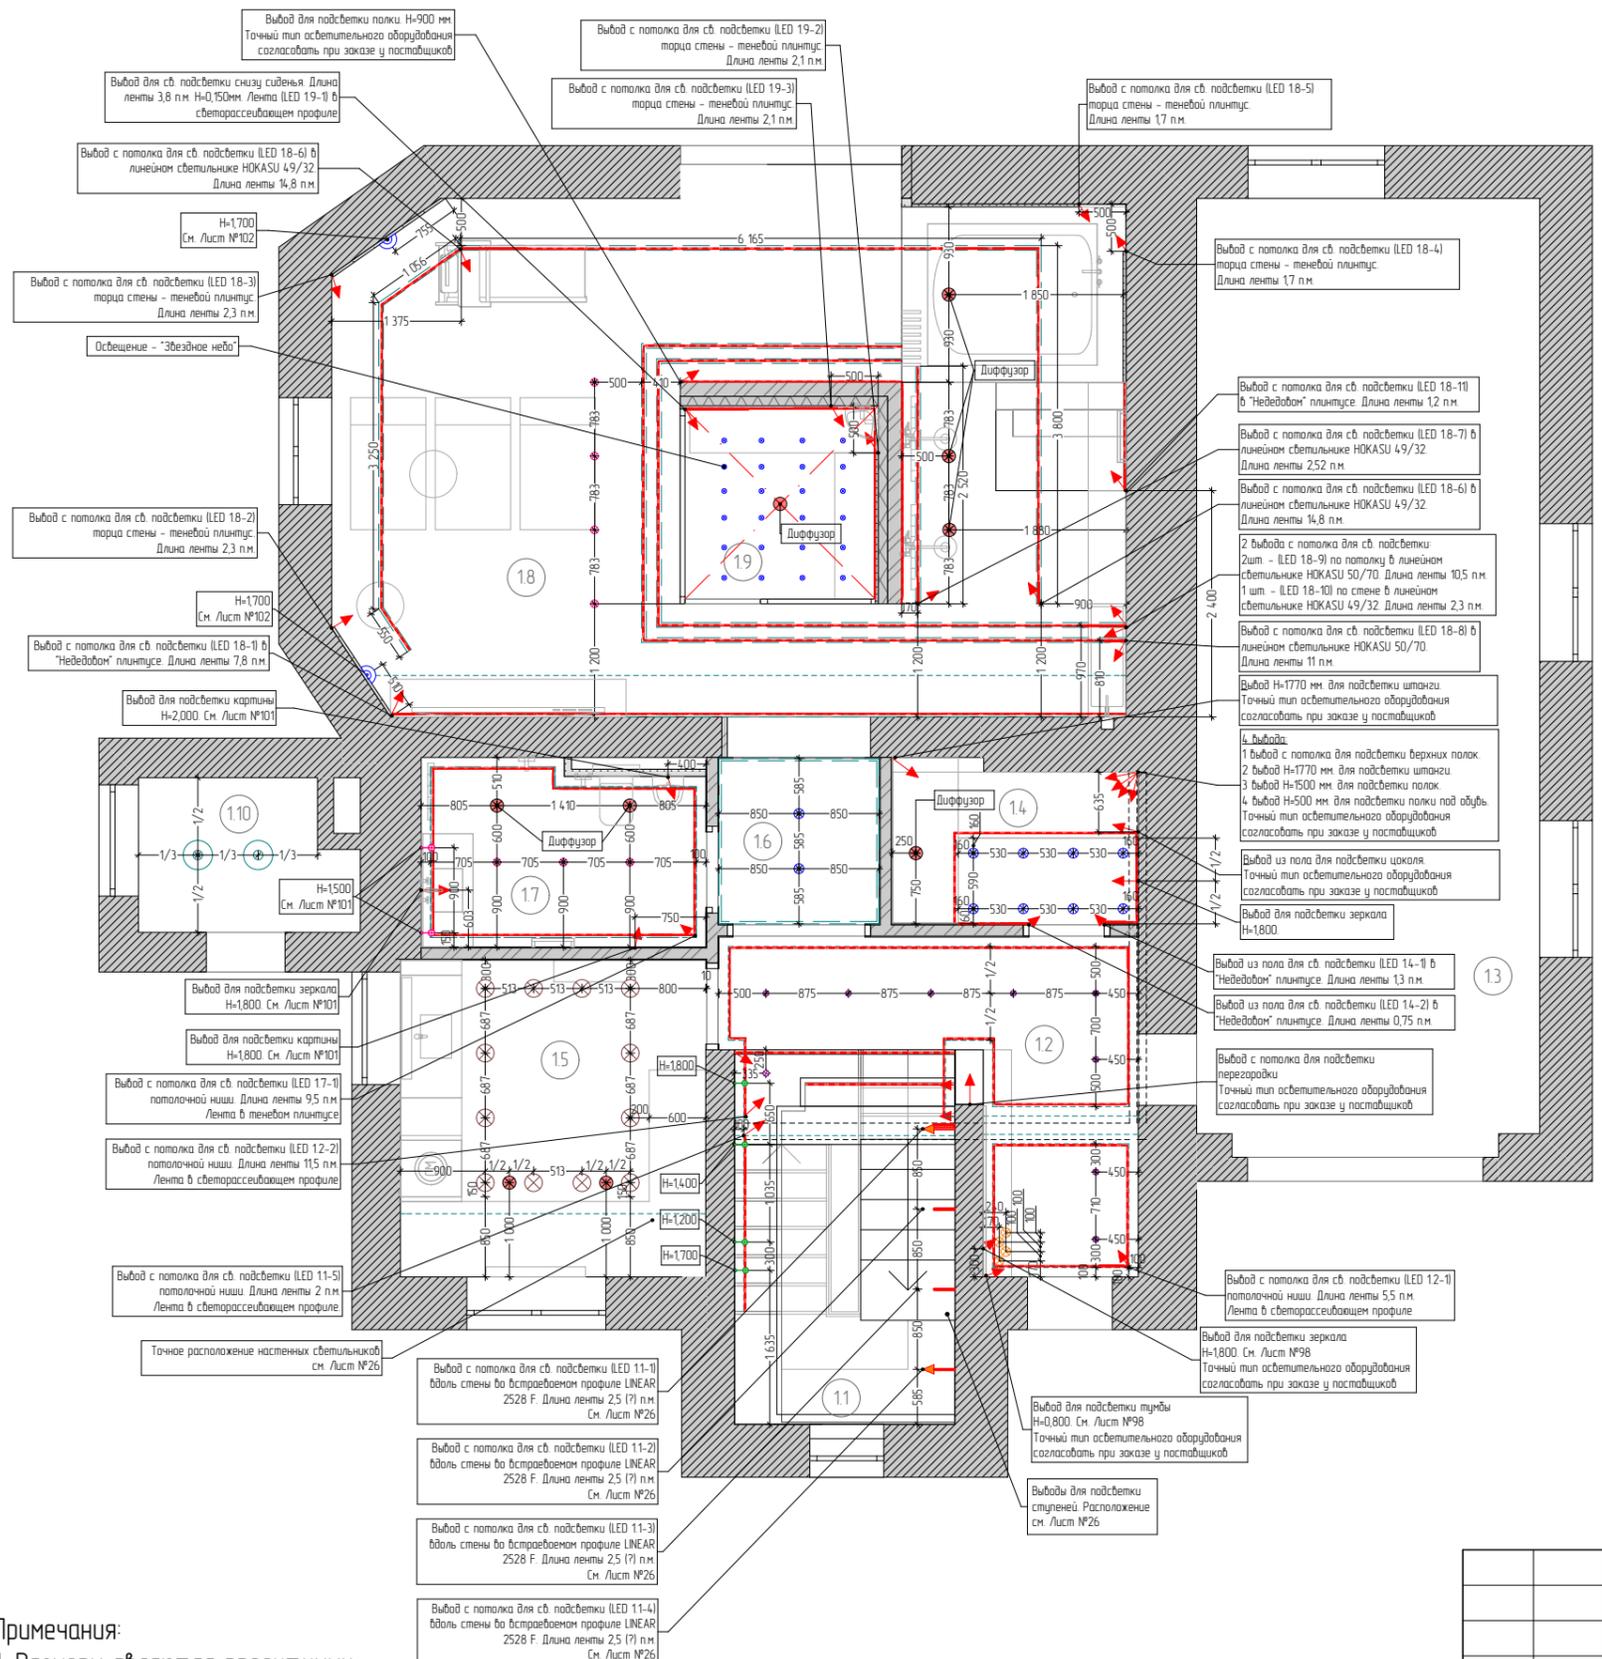

Условные обозначения		
	Линия перепада высоты потолка	
	Линия потолочных профилей	

- Примечания:
1. Размеры являются проектными;
 2. Все высоты указаны от чистового пола данного этажа 0,000;
 3. Все размеры уточнить по месту;
 4. Размеры даны по осям приборов;
 5. Во всех влажных помещениях предусмотреть светильники с влагозащитой не ниже IP 44;
 6. Данный лист смотреть совместно с проектом ЗОМ;
 7. Для всех светодиодных светильников/лент предусмотреть месторасположение трансформаторов по месту с доступом к ним;
 8. Монтаж светодиодных лент выполнить в специализированных профилях с рассеивателями.

						226-ДП-21		
Изм.	Кол.уч.	Лист	№ док.	Подп.	Дата			
	ГАП		Прасолов Д.Г.		17.02.2023			
	ГИП		Дьяконов Н.Е.					
	Гл. дизайнер		Телянина А.И.					
	Вед. дизайнер		Куварица К.К.					
	Архитектор		Григорьева О.Н.					
						Проект перепланировки и переустройства дома		
						Стадия	Лист	Листов
						РД	69	154
						План расположения осветительного оборудования. 1й этаж		

Спецификация осветительного оборудования по помещениям. 1й этаж

Марка. Поз.	Вид	Условное обозначение	Наименование/тип	Кол-во	Характеристики
1.1, Лестница					
LED 1.1-1			Встраиваемый профиль для скрытого монтажа	2,5 п.м.	Встраиваемый профиль "Led Technology" LINEAR 2528 F, с выступающим рассеивателем. Габариты, мм: 2500x25x28
			Светодиодная лента	2,5 п.м.	Цвет теплый Температура 3000К. Точную позицию согласовать при заказе.
LED 1.1-2			Встраиваемый профиль для скрытого монтажа	2,5 п.м.	Встраиваемый профиль "Led Technology" LINEAR 2528 F, с выступающим рассеивателем. Габариты, мм: 2500x25x28
			Светодиодная лента	2,5 п.м.	Цвет теплый Температура 3000К. Точную позицию согласовать при заказе.
LED 1.1-3			Встраиваемый профиль для скрытого монтажа	2,5 п.м.	Встраиваемый профиль "Led Technology" LINEAR 2528 F, с выступающим рассеивателем. Габариты, мм: 2500x25x28
			Светодиодная лента	2,5 п.м.	Цвет теплый Температура 3000К. Точную позицию согласовать при заказе.
LED 1.1-4			Встраиваемый профиль для скрытого монтажа	2,5 п.м.	Встраиваемый профиль "Led Technology" LINEAR 2528 F, с выступающим рассеивателем. Габариты, мм: 2500x25x28
			Светодиодная лента	2,5 п.м.	Цвет теплый Температура 3000К. Точную позицию согласовать при заказе.
LED 1.1-5			Светодиодная лента	2 п.м.	Цвет теплый Температура 3000К. Точную позицию согласовать при заказе.
			Светорассеивающий профиль, угловой	2 п.м.	Профиль "PULSE" CM2, угловой, серебра, 16x16мм, с овальным рассеивателем. Артикул: LSP-CM2-ALU-2000-AL
LINO S			Встраиваемый точечный светильник (спот)	1	Точечный светильник "Lampatron" поворотный LINO S, арт: linos01. HxD: 180x60 мм. Длина плафона 110мм. Материал: Металл. Цвет латунь. Лампа GU10x1.
SP-SPICY			Настенный светильник	4	Светильник "Arlight" SP-SPICY-WALL-MINI-TWIN. Арт: 035543. HxD: 104x39мм. Материал алюминий. Цвет черный. Лампа LED 6W. Цвет 4000К. IP20

1.2, Холл					
ADOR			Подвес	4	Подвесной светильник "Lampatron" ADOR, арт: ador01. HxD: 600x30 мм. Потолочное крепление HxD: 20x100мм. Материал: Металл. Цвет каркаса: черный. Лампа LED. Цвет теплый 3000К
LED 1.2-1			Светодиодная лента	5,5 п.м.	Цвет теплый Температура 3000К. Точную позицию согласовать при заказе.
			Светорассеивающий профиль, угловой	5,5 п.м.	Профиль "PULSE" CM2, угловой, серебра, 16x16мм, с овальным рассеивателем. Артикул: LSP-CM2-ALU-2000-AL
LED 1.2-2			Светодиодная лента	11,5 п.м.	Цвет теплый Температура 3000К. Точную позицию согласовать при заказе.
			Светорассеивающий профиль, угловой	11,5 п.м.	Профиль "PULSE" CM2, угловой, серебра, 16x16мм, с овальным рассеивателем. Артикул: LSP-CM2-ALU-2000-AL

Спецификация осветительного оборудования по помещениям. 1й этаж

Марка. Поз.	Вид	Условное обозначение	Наименование/тип	Кол-во	Характеристики
LINO S			Встраиваемый точечный светильник (спот)	8	Точечный светильник "Lampatron" поворотный LINO S, арт: linos01. HxD: 180x60 мм. Длина плафона 110мм. Материал: Металл. Цвет латунь. Лампа GU10x1.
1.4, Гардероб					
LED 1.4-1			Светодиодная лента	1,3 п.м.	Цвет теплый Температура 3000К. Точную позицию согласовать при заказе.
LED 1.4-2			Светодиодная лента	0,75 п.м.	Цвет теплый Температура 3000К. Точную позицию согласовать при заказе.
MIKA W DW			Встраиваемый точечный светильник	8	Точечный светильник "Led Technology" MIKA W DW. HxD: 104x59 мм. Материал: Металл. Цвет белый. Лампа LED 13W. Цвет 4000К
1.5, Постирочная					
FROST			Встраиваемый точечный светильник	12	Светодиодный светильник "Arlight" LTD-187WH-FROST. Арт: 021496. HxD: 58x187мм. Цвет белый. Лампа LED 21W. Цвет 4000К. IP44. Драйвер в комплекте. Отверстие для установки 165 мм.
1.6, Коридор					
MIKA W DW			Встраиваемый точечный светильник	2	Точечный светильник "Led Technology" MIKA W DW. HxD: 104x59 мм. Материал: Металл. Цвет белый. Лампа LED 13W. Цвет 4000К
1.7, С/У					
INTERA R W			Встраиваемый точечный светильник	3	Точечный светильник "Led Technology" INTERA R W. HxD: 93x81 мм. Материал: Металл. Цвет черный. Лампа LED 13W. Цвет 3000К
LED 1.7-1			Светодиодная лента	9,5 п.м.	Цвет теплый Температура 3000К. Точную позицию согласовать при заказе.
			Теневой плинтус	9,5 п.м.	Теневой плинтус алюминиевый светодиодный 38x30x15 мм "Сырой". Рассеиватель входит в комплект.
Pars			Настенный светильник (бра)	2	Бра "Maytoni" Technical Pars. Артикул C071WL-L12GB3K. ВхШxГ: 1049x30x70 мм. Материал металл. Цвет черный. Лампа LED 12W. Цвет теплый 3000К. IP20

226-ДП-21

Изм.	Кол.уч.	Лист	№ док.	Подп.	Дата
	ГАП	Прасолов Д.Г.			17.02.2023
	ГИП	Дьяконов Н.Е.			
	Гл. дизайнер	Телянина А.И.			
	Вед. дизайнер	Куварица К.К.			
	Архитектор	Григорьева О.Н.			

Проект перепланировки и переустройства дома

Стадия	Лист	Листов
РД	70	154

Спецификация осветительного оборудования. 1й этаж Лист 1




Согласовано

Взам. инв. №

Подп. и дата

Инв. № подл.

План расположения осветительного оборудования. 2й этаж. М 1:75

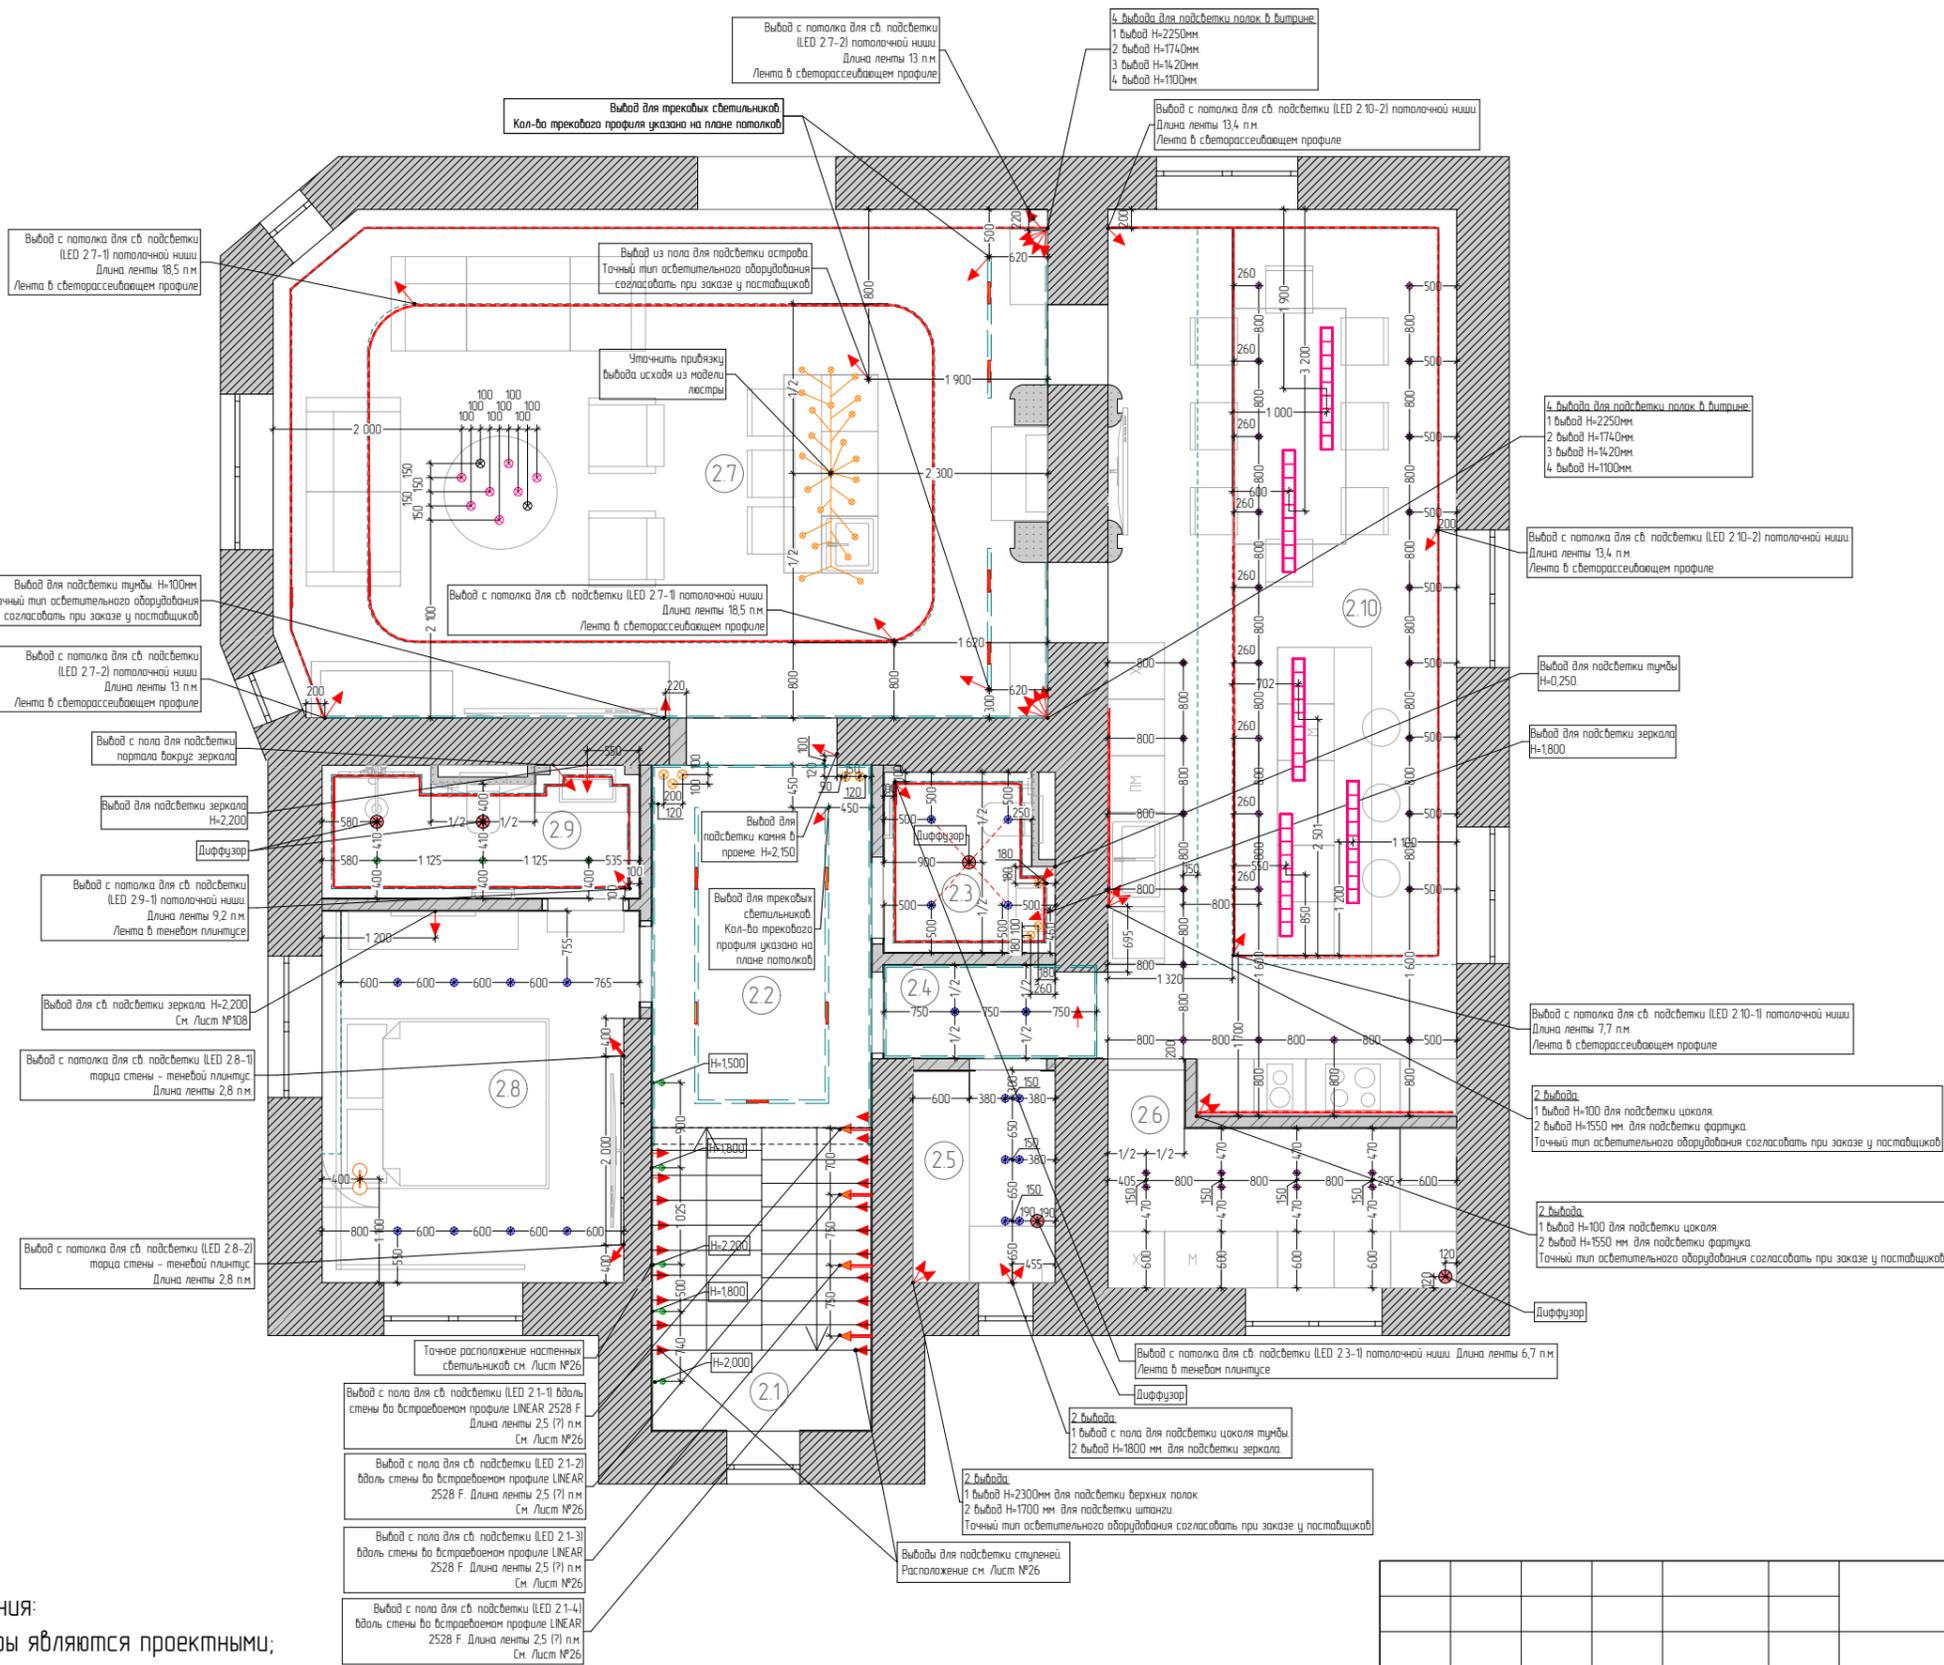

Экспликация помещений. 2й этаж		
№	Наименование	Площадь
2.1	Лестница	7,8
2.2	Холл	9,1
2.3	С/У	3,2
2.4	Коридор	2,3
2.5	Гардероб	3,4
2.6	Кладовая	6,8
2.7	Гостиная	44,4
2.8	Спальня родителей	12,8
2.9	С/У родителей	4,6
2.10	Кухня-столовая	35,0
		129,4 м ²

Согласовано

Взам. инв. №

Подп. и дата

Инв. № подл.

- Примечания:
1. Размеры являются проектными;
 2. Все размеры уточнить по месту;
 3. Размеры даны по осям приборов;
 4. Во всех влажных помещениях предусмотреть светильники с влагозащитой не ниже IP 44;
 5. Данный лист смотреть совместно с проектом ЗОМ;
 6. Для всех светодиодных светильников/лент предусмотреть месторасположение трансформаторов по месту с доступом к ним;
 7. Монтаж светодиодных лент выполнить в специализированных профилях с рассеивателями.
 8. Для всех трековых светильников предусмотреть место для контроллера.
 9. Спотовые светильники выбирать максимально возможной мощностью.

Условные обозначения	
	Линия перепада высоты потолка
	Линия потолочных профилей

226-ДП-21

Изм.	Кол.уч.	Лист	№ док.	Подп.	Дата	Проект перепланировки и переустройства дома	Стадия	Лист	Листов			
										РД	72	154
План расположения осветительного оборудования. 2й этаж												
Формат А3												

Спецификация осветительного оборудования по помещениям. 2й этаж

Марка. Поз.	Вид	Условное обозначение	Наименование/тип	Кол-во	Характеристики
2.1, Лестница					
LED 2.1-1			Встраиваемый профиль для скрытого монтажа	2,5 п.м.	Встраиваемый профиль "Led Technology" LINEAR 2528 F, с выступающим рассеивателем. Габариты, мм: 2500x25x28
			Светодиодная лента	2,5 п.м.	Цвет теплый Температура 3000К. Точную позицию согласовать при заказе.
LED 2.1-2			Встраиваемый профиль для скрытого монтажа	2,5 п.м.	Встраиваемый профиль "Led Technology" LINEAR 2528 F, с выступающим рассеивателем. Габариты, мм: 2500x25x28
			Светодиодная лента	2,5 п.м.	Цвет теплый Температура 3000К. Точную позицию согласовать при заказе.
LED 2.1-3			Встраиваемый профиль для скрытого монтажа	2,5 п.м.	Встраиваемый профиль "Led Technology" LINEAR 2528 F, с выступающим рассеивателем. Габариты, мм: 2500x25x28
			Светодиодная лента	2,5 п.м.	Цвет теплый Температура 3000К. Точную позицию согласовать при заказе.
LED 2.1-4			Встраиваемый профиль для скрытого монтажа	2,5 п.м.	Встраиваемый профиль "Led Technology" LINEAR 2528 F, с выступающим рассеивателем. Габариты, мм: 2500x25x28
			Светодиодная лента	2,5 п.м.	Цвет теплый Температура 3000К. Точную позицию согласовать при заказе.
SP-SPICY			Настенный светильник	4	Светильник "ArLight" SP-SPICY-WALL-MINI-TWIN. Арт: 035543. HxD: 104x39мм. Материал алюминий. Цвет черный. Лампа LED 6W. Цвет 4000К. IP20

2.2, Холл

ADOR			Подвесной светильник	5	Подвесной светильник "Lampatron" ADOR, арт: ador01. HxD: 600x30 мм. Потолочное крепление HxD: 20x100мм. Материал: Металл. Цвет каркаса: черный. Лампа LED. Цвет теплый 3000К
POINTER			Встраиваемый трековый светильник	5	Встраиваемый трековый светильник "Led Technology" POINTER 20.40 В. Габариты, мм: 232x23x43. Цвет черный. Лампа LED 20W.
SP-SPICY			Настенный светильник	1	Светильник "ArLight" SP-SPICY-WALL-MINI-TWIN. Арт: 035543. HxD: 104x39мм. Материал алюминий. Цвет черный. Лампа LED 6W. Цвет 4000К. IP20

2.3, С/У

CAI C			Подвесной светильник	3	Подвесной светильник "Lampatron" CAI C, арт: cai-c-gold-elong. HxD: 220x85 мм. Материал: стекло. Цвет: золото. Лампа LED 8W. Цвет теплый 3000К
INTERA R W			Встраиваемый точечный светильник	4	Точечный светильник "Led Technology" INTERA R W. HxD: 93x81 мм. Материал: Металл. Цвет белый. Лампа LED 13W. Цвет 3000К

Спецификация осветительного оборудования по помещениям. 2й этаж

Марка. Поз.	Вид	Условное обозначение	Наименование/тип	Кол-во	Характеристики
LED 2.3-1			Светодиодная лента	6,7 п.м.	Цвет теплый Температура 3000К. Точную позицию согласовать при заказе.
			Теневой плинтус	6,7 п.м.	Теневой плинтус алюминиевый светодиодный 38x30x15 мм "Сырой". Рассеиватель входит в комплект.
2.4, Коридор					
INTERA R W			Встраиваемый точечный светильник	2	Точечный светильник "Led Technology" INTERA R W. HxD: 93x81 мм. Материал: Металл. Цвет белый. Лампа LED 13W. Цвет 3000К
2.5, Гардероб					
INTERA R W			Встраиваемый точечный светильник	6	Точечный светильник "Led Technology" INTERA R W. HxD: 93x81 мм. Материал: Металл. Цвет белый. Лампа LED 13W. Цвет 3000К
2.6, Кладовая					
Reif			Встраиваемый точечный светильник	8	Точечный светильник "Maytoni" Technical Downlight Reif. Артикул: DLO48-01W. HxD: 44x63мм. Глубина встройки с лампой 100мм. Материал: Металл. Цвет белый. Лампа GU10 50 Вт. IP20
2.7, Гостиная					
LED 2.7-1			Светодиодная лента	18,5 п.м.	Цвет теплый Температура 3000К. Точную позицию согласовать при заказе.
			Светорассеивающий профиль, угловой	18,5 п.м.	Профиль "PULSE" CM2, угловой, серебро, 16x16мм, с овальным рассеивателем. Артикул: LSP-CM2-ALU-2000-AL
LED 2.7-2			Светодиодная лента	13 п.м.	Цвет теплый Температура 3000К. Точную позицию согласовать при заказе.
			Светорассеивающий профиль, угловой	13 п.м.	Профиль "PULSE" CM2, угловой, серебро, 16x16мм, с овальным рассеивателем. Артикул: LSP-CM2-ALU-2000-AL
NAKKAR			Реечный светильник	1	Реечный светильник "Lampatron" NAKKAR. Арт: nakkar-22. ДхШ: 2300x650 мм. Материал: Металл, стекло. Цвет корпуса: черный. Лампа E14x22.

Согласовано

Взам. инв. №

Подл. и дата

Инв. № подл.

226-ДП-21

Изм.	Кол.уч.	Лист	№ док.	Подп.	Дата				
	ГАП	Прасолов Д.Г.			17.02.2023	Проект перепланировки и переустройства дома	Стадия	Лист	Листов
	ГИП	Дьяконов Н.Е.					РД	73	154
	Гл. дизайнер	Телянина А.И.							
	Вед. дизайнер	Куварица К.К.							
	Архитектор	Григорьева О.Н.							
						Спецификация осветительного оборудования. 2й этаж Лист 1			

Спецификация осветительного оборудования по помещениям. 2й этаж

Марка. Поз.	Вид	Условное обозначение	Наименование/тип	Кол-во	Характеристики
NUT ONE bl			Подвесной светильник	2	Подвесной светильник "Lampatron" NUT ONE Арт: nut-one-black. DxH: 50x620 мм. Потолочное крепление DxH: 90x10мм. Высота с подвесом 1300мм. Материал: Металл, стекло. Цвет корпуса: черный. Лампа G9.
NUT ONE ch			Подвесной светильник	7	Подвесной светильник "Lampatron" NUT ONE Арт: nut-one-champagne. DxH: 50x620 мм. Потолочное крепление DxH: 90x10мм. Высота с подвесом 1300мм. Материал: Металл, стекло. Цвет корпуса: шампань. Лампа G9.
POINTER			Встраиваемый трековый светильник	4	Встраиваемый трековый светильник "Led Technology" POINTER 20.40 В. Габариты, мм: 232x23x43. Цвет черный. Лампа LED 20W.

2.8, Спальня родителей

INTERA R W			Встраиваемый точечный светильник (спот)	8	Точечный светильник "Led Technology" INTERA R W. HxD: 93x81 мм. Материал: Металл. Цвет белый. Лампа LED 13W. Цвет 3000K
LED 2.8-1			Светодиодная лента	2,8 п.м.	Цвет теплый Температура 3000K. Точную позицию согласовать при заказе.
			Теневого плинтус	2,8 п.м.	Теневого плинтус алюминиевый светодиодный 38x30x15 мм "Сырой". Рассеиватель входит в комплект.
LED 2.8-2			Светодиодная лента	2,8 п.м.	Цвет теплый Температура 3000K. Точную позицию согласовать при заказе.
			Теневого плинтус	2,8 п.м.	Теневого плинтус алюминиевый светодиодный 38x30x15 мм "Сырой". Рассеиватель входит в комплект.
PANSY			Подвесной светильник	1	Подвесной светильник "Lampatron" PANSY, арт: pansy-b-gold. HxD: 1200x330 мм. Материал: Металл, Силикон. Цвет каркаса: черный, золота. Лампа E27x2

2.9, С/У родителей

BRUT SP			Точечный светильник	3	Точечный светодиодный светильник "Lampatron" BRUT SP, арт: brut-sp01. HxD: 105x66 мм. Материал: Металл, Цемент. Цвет серый. Лампа LED 5W. Цвет 3000K
LED 2.9-1			Светодиодная лента	9,2 п.м.	Цвет теплый Температура 3000K. Точную позицию согласовать при заказе.
			Теневого плинтус	9,2 п.м.	Теневого плинтус алюминиевый светодиодный 38x30x15 мм "Сырой". Рассеиватель входит в комплект.

Спецификация осветительного оборудования по помещениям. 2й этаж

Марка. Поз.	Вид	Условное обозначение	Наименование/тип	Кол-во	Характеристики
2.10, Кухня-столовая					
MARZO LONG			Реечный светильник	5	Реечный светильник "Lampatron" MARZO LONG. Арт: marzo-long-8. DxШxB: 1300x130x230 мм. Длина подвеса 1200мм. Материал: Металл, хрусталь. Цвет корпуса: латунь. Лампа G9x8.
Reif			Встраиваемый точечный светильник	27	Точечный светильник "Maytoni" Technical Downlight Reif. Артикул: DLO48-01W. HxD: 44x63мм. Глубина встройки с лампой 100мм. Материал: Металл. Цвет белый. Лампа GU10 50 Вт. IP20

Согласовано

Взам. инв. №

Подл. и дата


Инв. № подл.

226-ДП-21

Изм.	Кол.уч.	Лист	№ док.	Подп.	Дата			
					17.02.2023	Проект перепланировки и переустройства дома		
						Стадия	Лист	Листов
						РД	74	154
						Спецификация осветительного оборудования. 2й этаж Лист 2		

План расположения осветительного оборудования. 3й этаж. М 1:75

Экспликация помещений. 3й этаж		
№	Наименование	Площадь
3.1	Лестница	7,0
3.2	Холл	13,4
3.3	С/у детский	5,6
3.4	Гардеробная 1	16,3
3.5	Детская сына	13,7
3.6	Детская дочери	12,8
3.7	Холл	5,2
3.8	С/У	7,2
3.9	Гардероб	7,1
3.10	Мастер-спальня	14,9
3.11	Швейная комната	7,7
3.12	Кабинет	17,7
		128,6 м ²

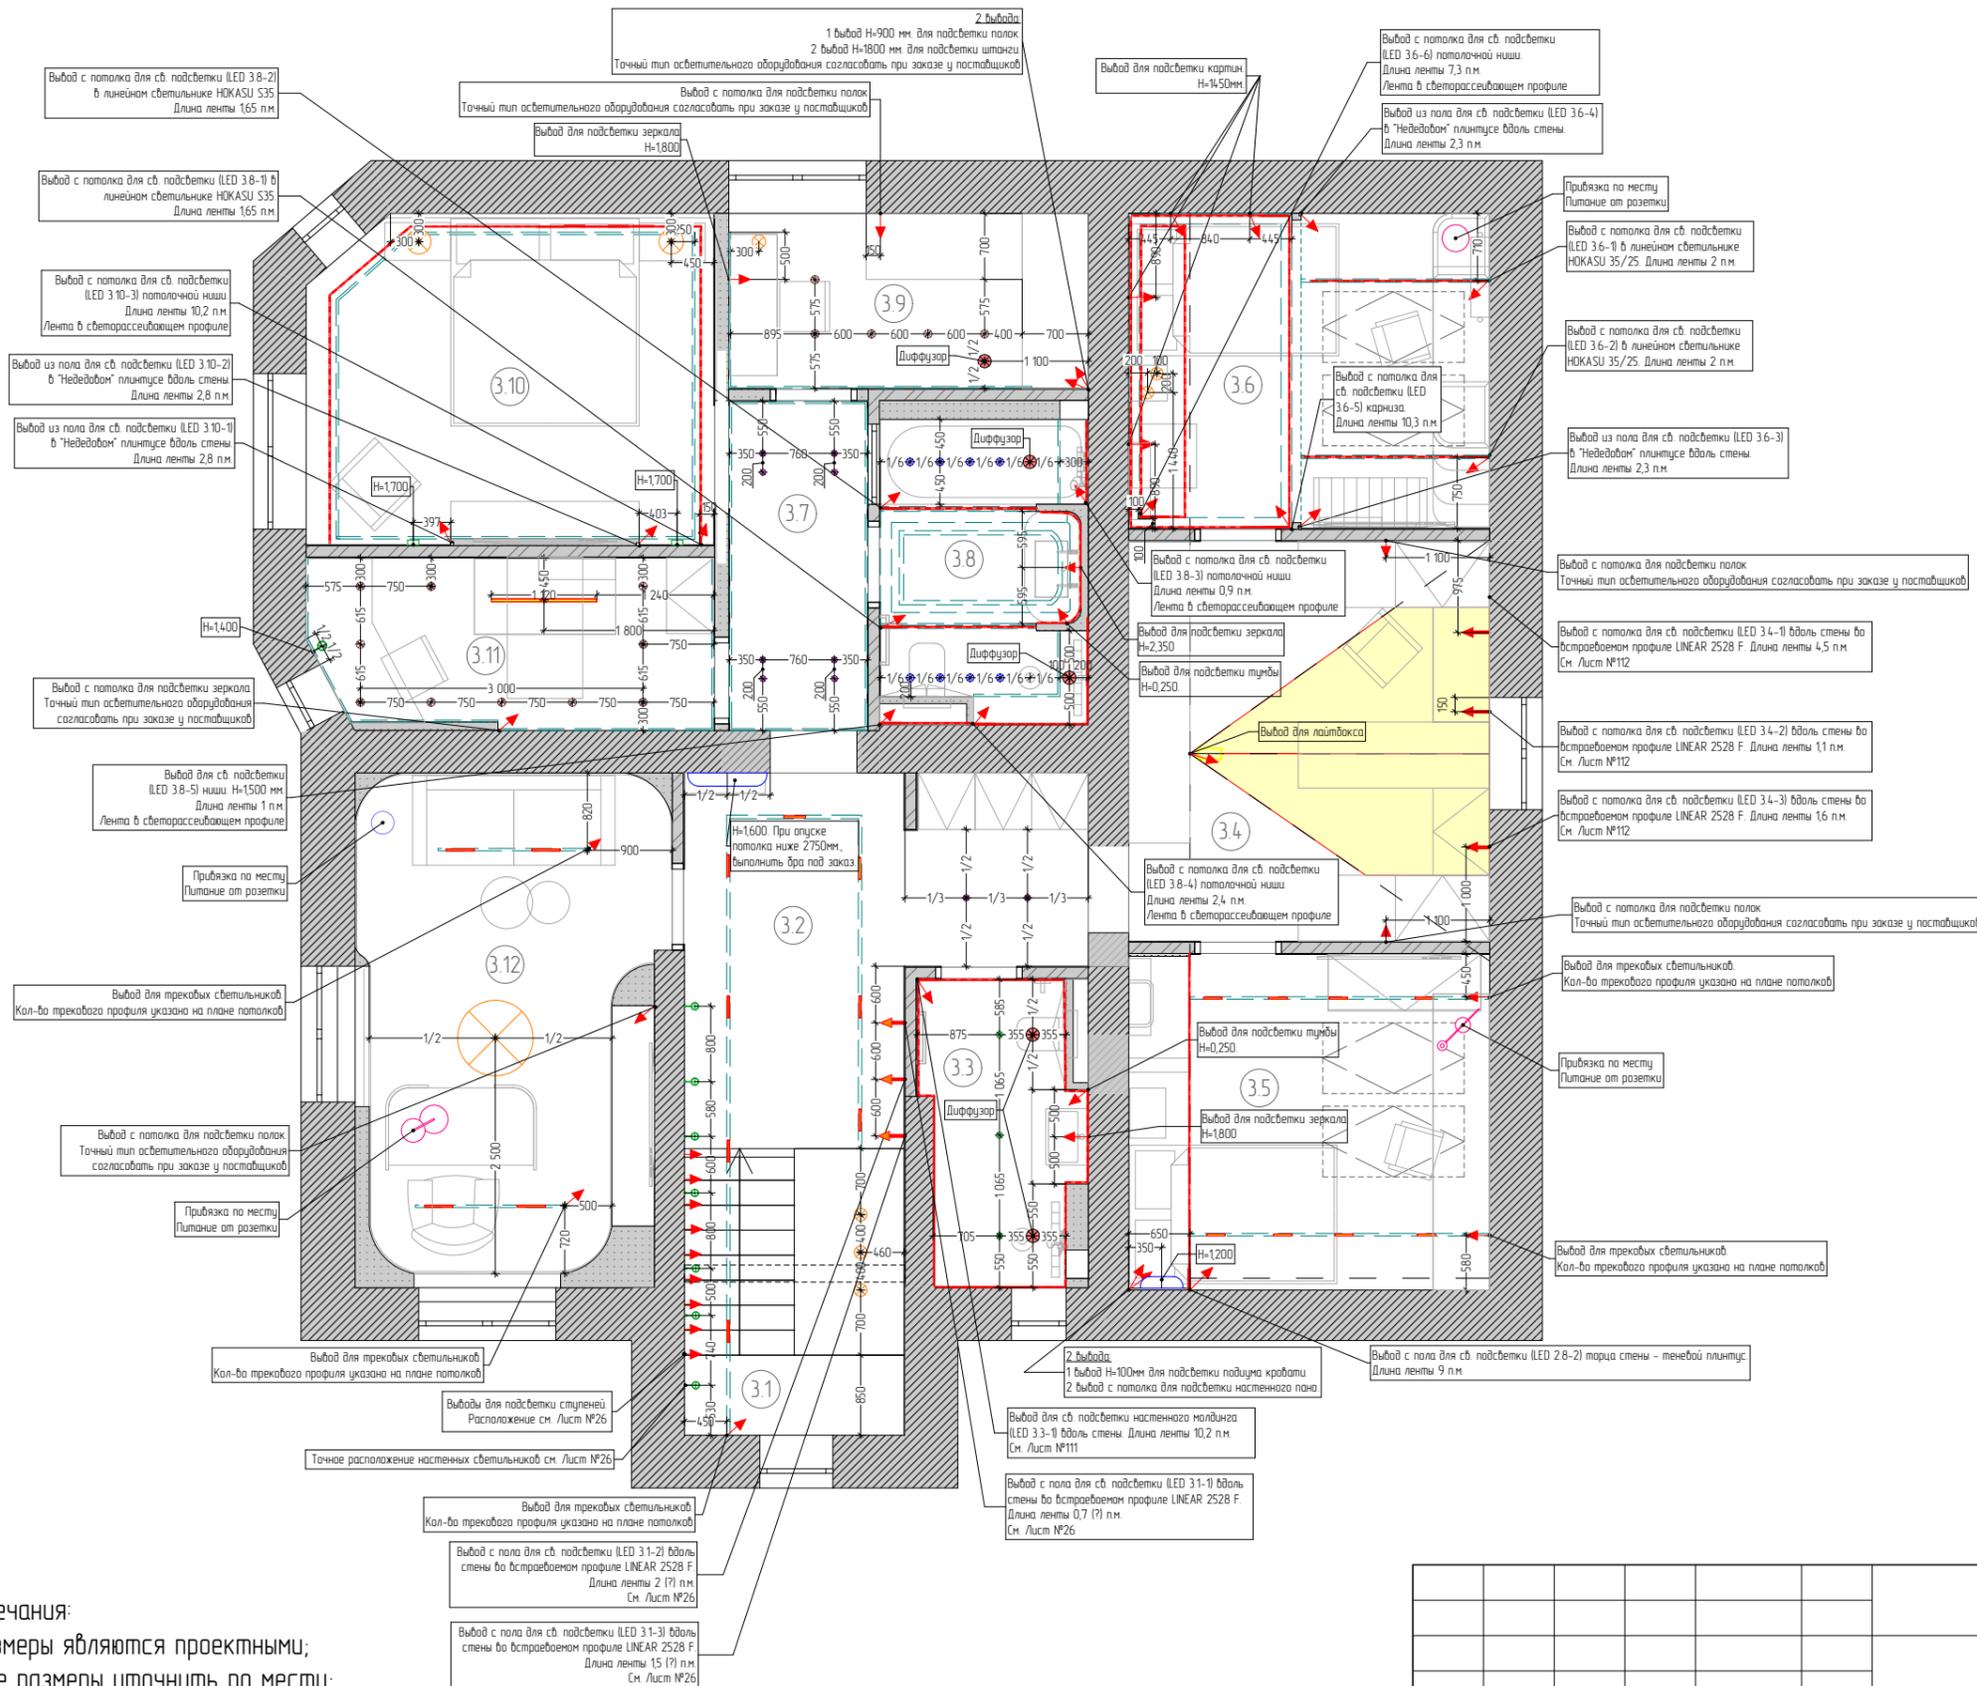


Условные обозначения		
	Линия перепада высоты потолка	
	Линия потолочных профилей	

- Примечания:
1. Размеры являются проектными;
 2. Все размеры уточнить по месту;
 3. Размеры даны по осям приборов;
 4. Во всех влажных помещениях предусмотреть светильники с влагозащитой не ниже IP 44;
 5. Данный лист смотреть совместно с проектом ЗОМ;
 6. Для всех светодиодных светильников/лент предусмотреть месторасположение трансформаторов по месту с доступом к ним;
 7. Монтаж светодиодных лент выполнить в специализированных профилях с рассеивателями.
 8. Для всех трековых светильников предусмотреть место для контроллера.
 9. Спотовые светильники выбирать максимально возможной мощностью.

226-ДП-21					
Изм.	Кол.уч.	Лист	№ док.	Подп.	Дата
	ГАП	Прасолов Д.Г.			17.02.2023
	ГИП	Дьяконов Н.Е.			
	Гл. дизайнер	Телянина А.И.			
	Вед. дизайнер	Куварица К.К.			
	Архитектор	Григорьева О.Н.			
Проект перепланировки и переустройства дома					
План расположения осветительного оборудования. 3й этаж					
Стадия	Лист	Листов			
РД	75	154			



План выключателей и схема управления светом. 1й этаж. М 1:75

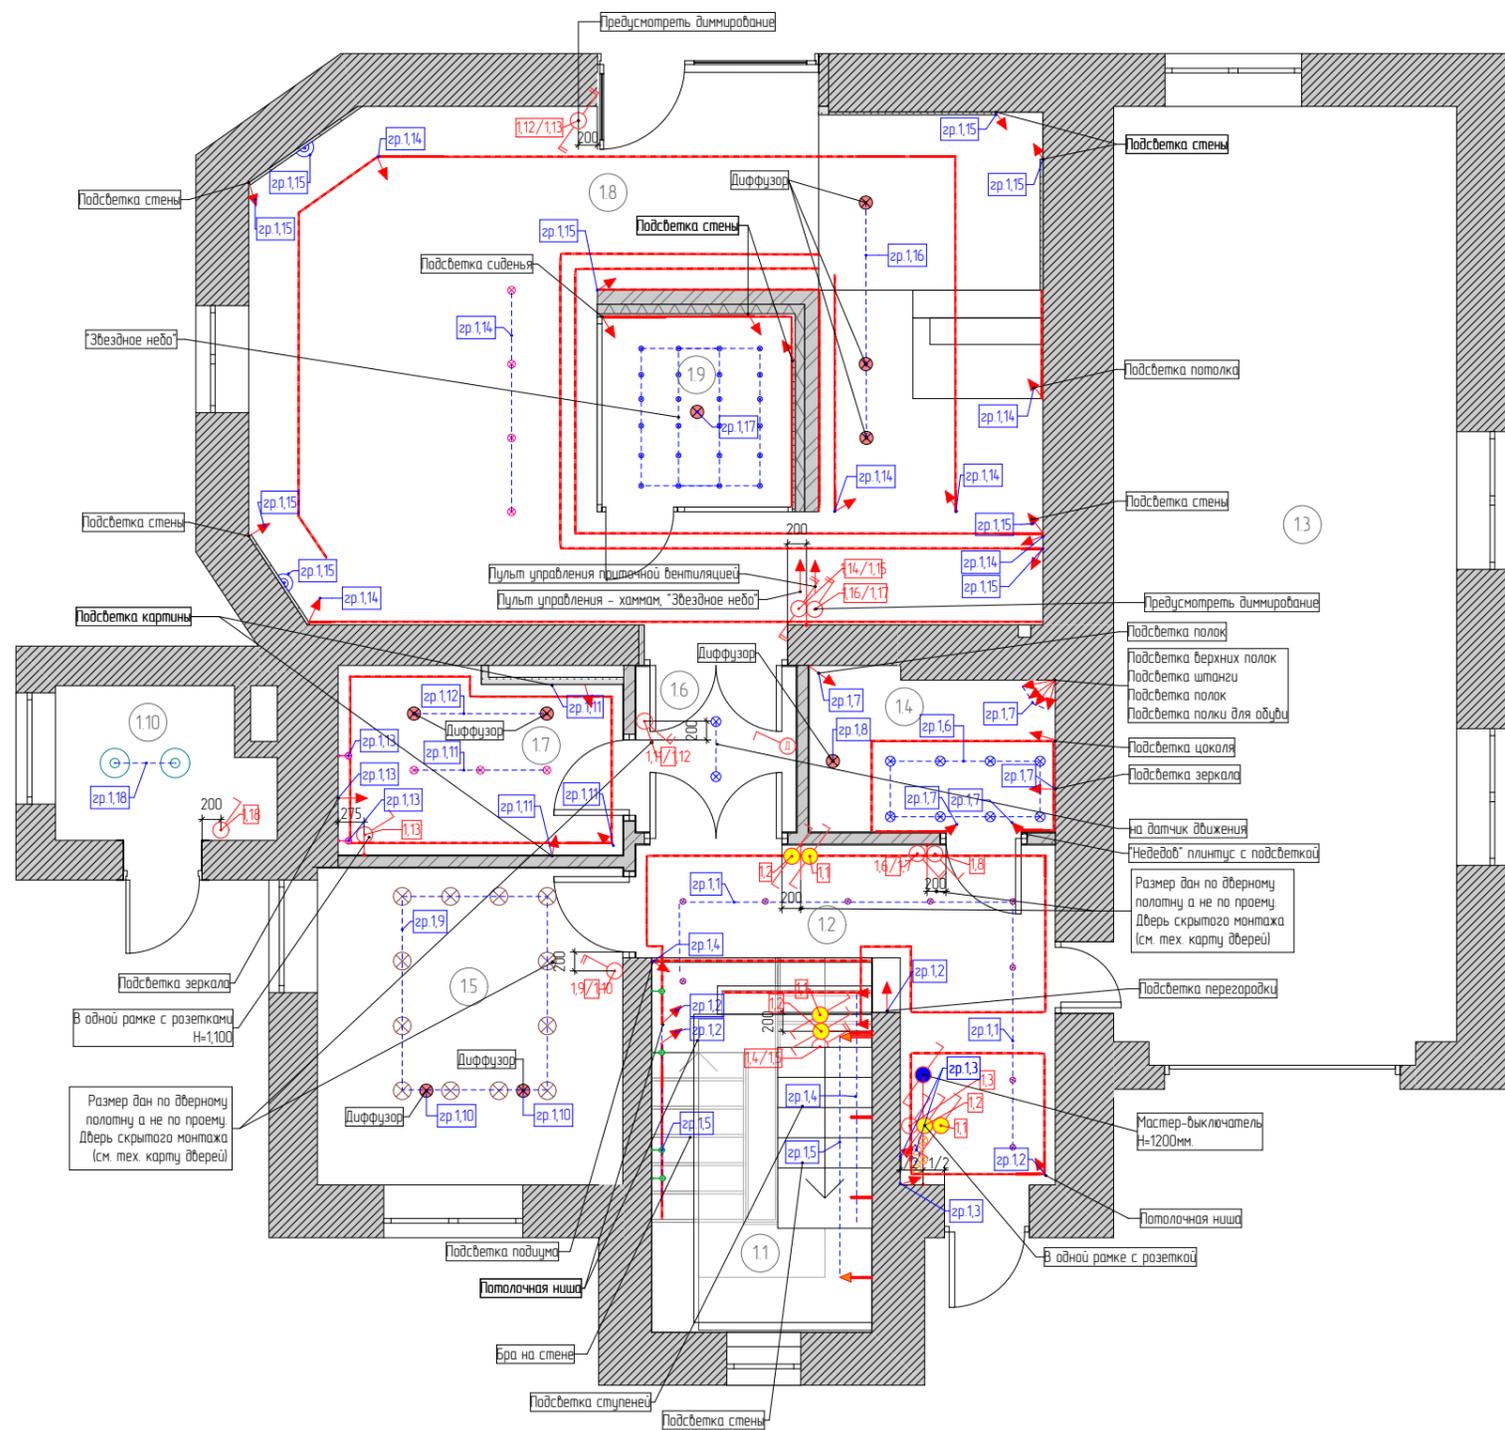

Экспликация помещений. 1й этаж		
№	Наименование	Площадь
11	Лестница	9,3
12	Холл	9,5
13	Гараж	36,8
14	Гардероб	4,4
15	Постирочная	10,9
16	Коридор	3,1
17	С/У	5,8
18	Спа-зона	39,9
19	Хаммам	4,2
1.10	Котельная	3,5
		127,5 м ²


Условные обозначения	
Усл.Об	Описание
	- Одноклавишный выключатель
	- Двухклавишный выключатель
	- Мастер-выключатель
	- Одноклавишный выключатель проходной
	- Двухклавишный выключатель проходной
	- Перекрестный переключатель (включение с 3х мест и более)
	- Датчик движения

- Примечания:
1. Все выключатели располагать на отметке + 0,900 мм по центру блока выключателей от чистого пола данного этажа (если нет других указаний);
 2. Блоки выключателей имеющих более одной рамки располагать горизонтально (если нет других указаний);
 3. Привязка дана по центру блока;
 4. Данный лист смотреть совместно с проектом ЭОМ;
 5. Размеры уточнить после выбора электроустановочного оборудования;
 6. Схему привязки выключателей смотреть совместно с листом "План расположения розеток и электровыводов";
 7. Привязку датчиков движения согласовать с поставщиками оборудования и после выбора светильников.

						226-ДП-21			
Изм.	Кол.уч.	Лист	№ док.	Подп.	Дата	Проект перепланировки и переустройства дома	Стадия	Лист	Листов
	ГАП		Прасолов Д.Г.		17.02.2023		РД	79	154
	ГИП		Дьяконов Н.Е.						
	Гл. дизайнер		Телянина А.И.						
	Вед. дизайнер		Куварица К.К.						
	Архитектор		Григорьева О.Н.			План выключателей и схема управления светом. 1й этаж			

План выключателей и схема управления светом. 2й этаж. М 1:75

Экспликация помещений. 2й этаж		
№	Наименование	Площадь
2.1	Лестница	7,8
2.2	Холл	9,1
2.3	С/У	3,2
2.4	Коридор	2,3
2.5	Гардероб	3,4
2.6	Кладовая	6,8
2.7	Гостиная	44,4
2.8	Спальня родителей	12,8
2.9	С/У родителей	4,6
2.10	Кухня-столовая	35,0
		129,4 м ²

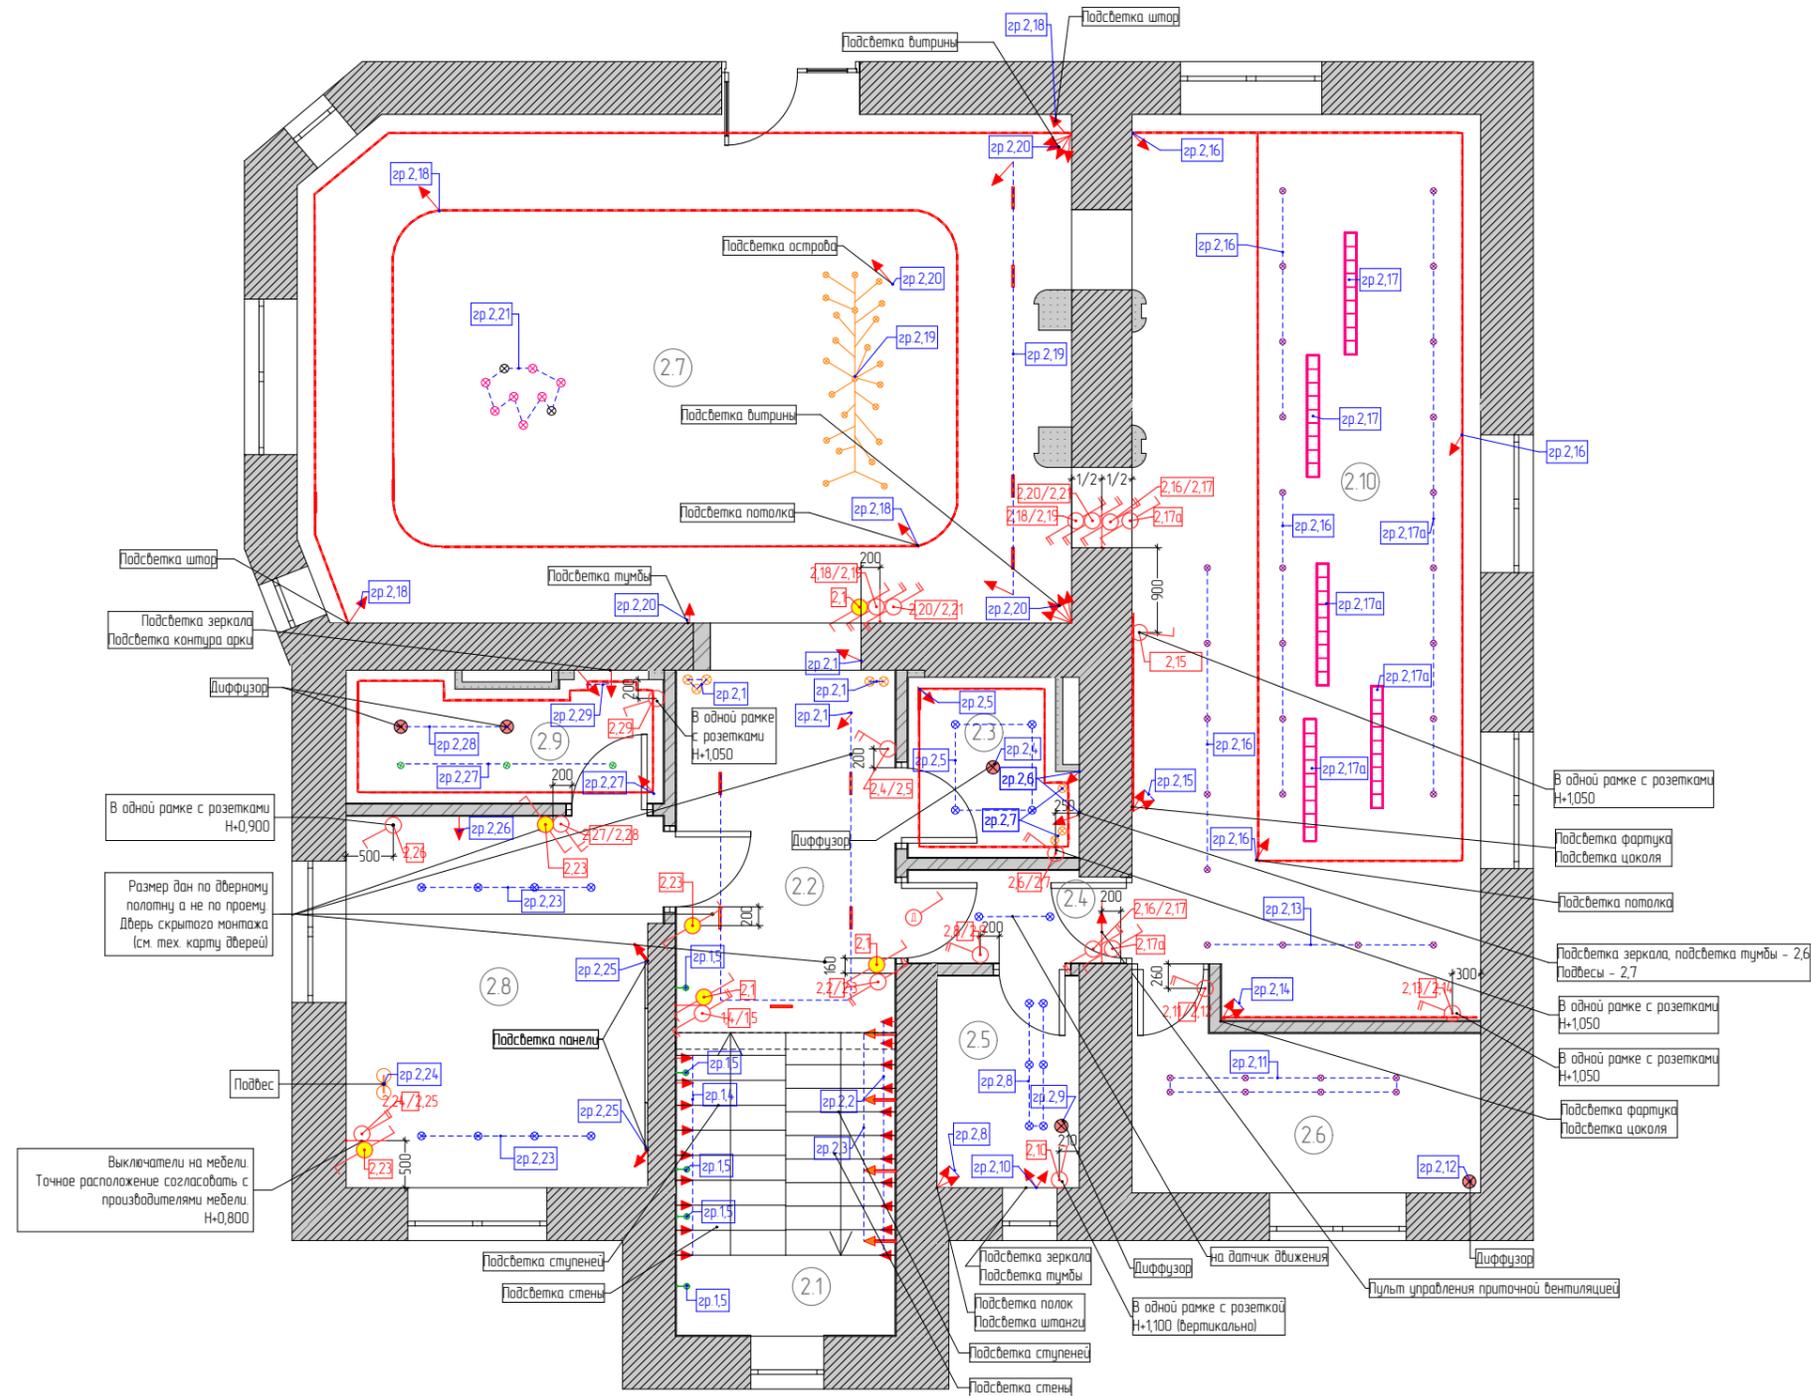


Условные обозначения	
Усл.Об	Описание
	- Одноклавишный выключатель
	- Двухклавишный выключатель
	- Одноклавишный выключатель проходной
	- Двухклавишный выключатель проходной
	- Перекрестный переключатель (включение с 3х мест и более)
	- Датчик движения

- Примечания:
1. Все выключатели располагать на отметке + 0,900 мм по центру блока выключателей от чистого пола данного этажа (если нет других указаний);
 2. Блоки выключателей имеющих более одной рамки располагать горизонтально (если нет других указаний);
 3. Привязка дана по центру блока;
 4. Данный лист смотреть совместно с проектом ЗОМ;
 5. Размеры уточнить после выбора электроустановочного оборудования;
 6. Схему привязки выключателей смотреть совместно с листом "План расположения розеток и электровыводов";
 7. Привязку датчиков движения согласовать с поставщиками оборудования и после выбора светильников.

226-ДП-21					
Изм.	Кол.уч.	Лист	№ док.	Подп.	Дата
	ГАП	Прасолов Д.Г.			17.02.2023
	ГИП	Дьяконов Н.Е.			
	Гл. дизайнер	Телянина А.И.			
	Вед. дизайнер	Куварица К.К.			
	Архитектор	Григорьева О.Н.			
Проект перепланировки и переустройства дома					
План выключателей и схема управления светом. 2й этаж					
Стадия	Лист	Листов			
РД	80	154			



План расположения розеток и электровыводов. 1й этаж. М 1:75

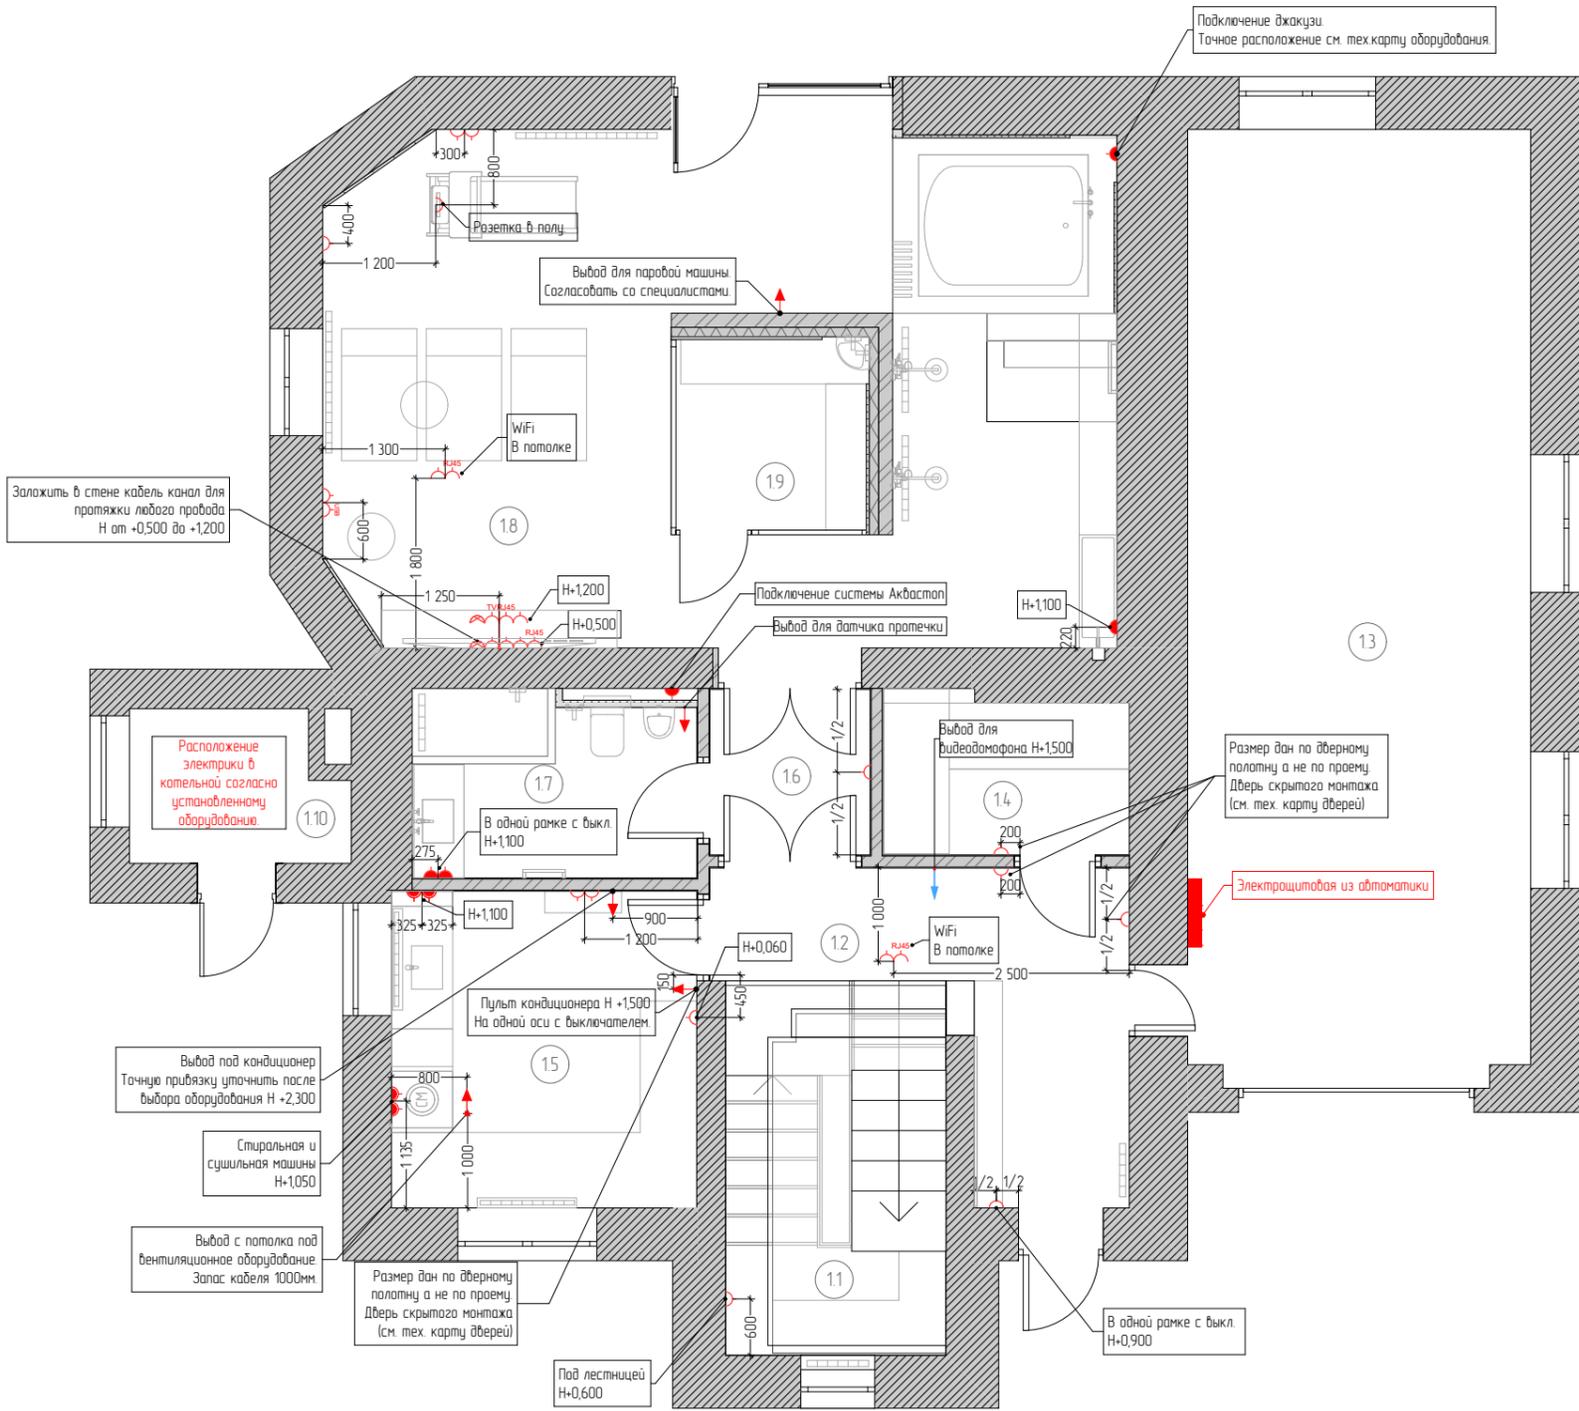

Экспликация помещений. 1й этаж		
№	Наименование	Площадь
11	Лестница	9,3
12	Холл	9,5
13	Гараж	36,8
14	Гардероб	4,4
15	Постирочная	10,9
16	Коридор	3,1
17	С/У	5,8
18	Спа-зона	39,9
19	Хаммам	4,2
1.10	Котельная	3,5
		127,5 м ²


Условные обозначения	
Символ	Наименования
→	Выход электрокабеля силового
⤴	Кабель-канал
USB	Розетка USB
RJ45	Розетка интернет RJ-45
⌋	Розетка силовая 220В
⌋	Розетка силовая влагозащищенная 220В
TV	ТВ-розетка

- Примечания:
1. Все высоты указаны от отметки чистового пола данного этажа 0,000;
 2. Все розетки располагать на отметке + 0,250 мм. по центру блока от ч.п. (если нет других указаний);
 3. Блоки розеток имеющих более одной рамки располагать горизонтально (если нет других указаний);
 4. Привязка розеток дана по центру блока;
 5. Данный лист смотреть совместно с проектом ЗОМ; СКС; ВиК. (если имеется) и с листом "План выключателей и схема управления светом. 1й этаж";
 6. Размеры уточнить после выбора электроустановочного оборудования;
 7. Предусмотреть систему защиты от протечек, тип системы, количество и способ монтажа перед заказом согласовать с заказчиком, дизайнером и инженером;
 8. Выводы под датчики осуществляются только после согласования системы от протечек.

						226-ДП-21		
Изм.	Кол.уч.	Лист	№ док.	Подп.	Дата	Проект перепланировки и переустройства дома План расположения розеток и электровыводов. 1й этаж		
					17.02.2023			
ГАП			Прасолов Д.Г.					
ГИП			Дьяконов Н.Е.					
Гл. дизайнер			Телянина А.И.					
Вед. дизайнер			Куварица К.К.			Стадия	Лист	Листов
Архитектор			Григорьева О.Н.			РД	82	154



План расположения розеток и электровыводов. 3й этаж. М 1:75

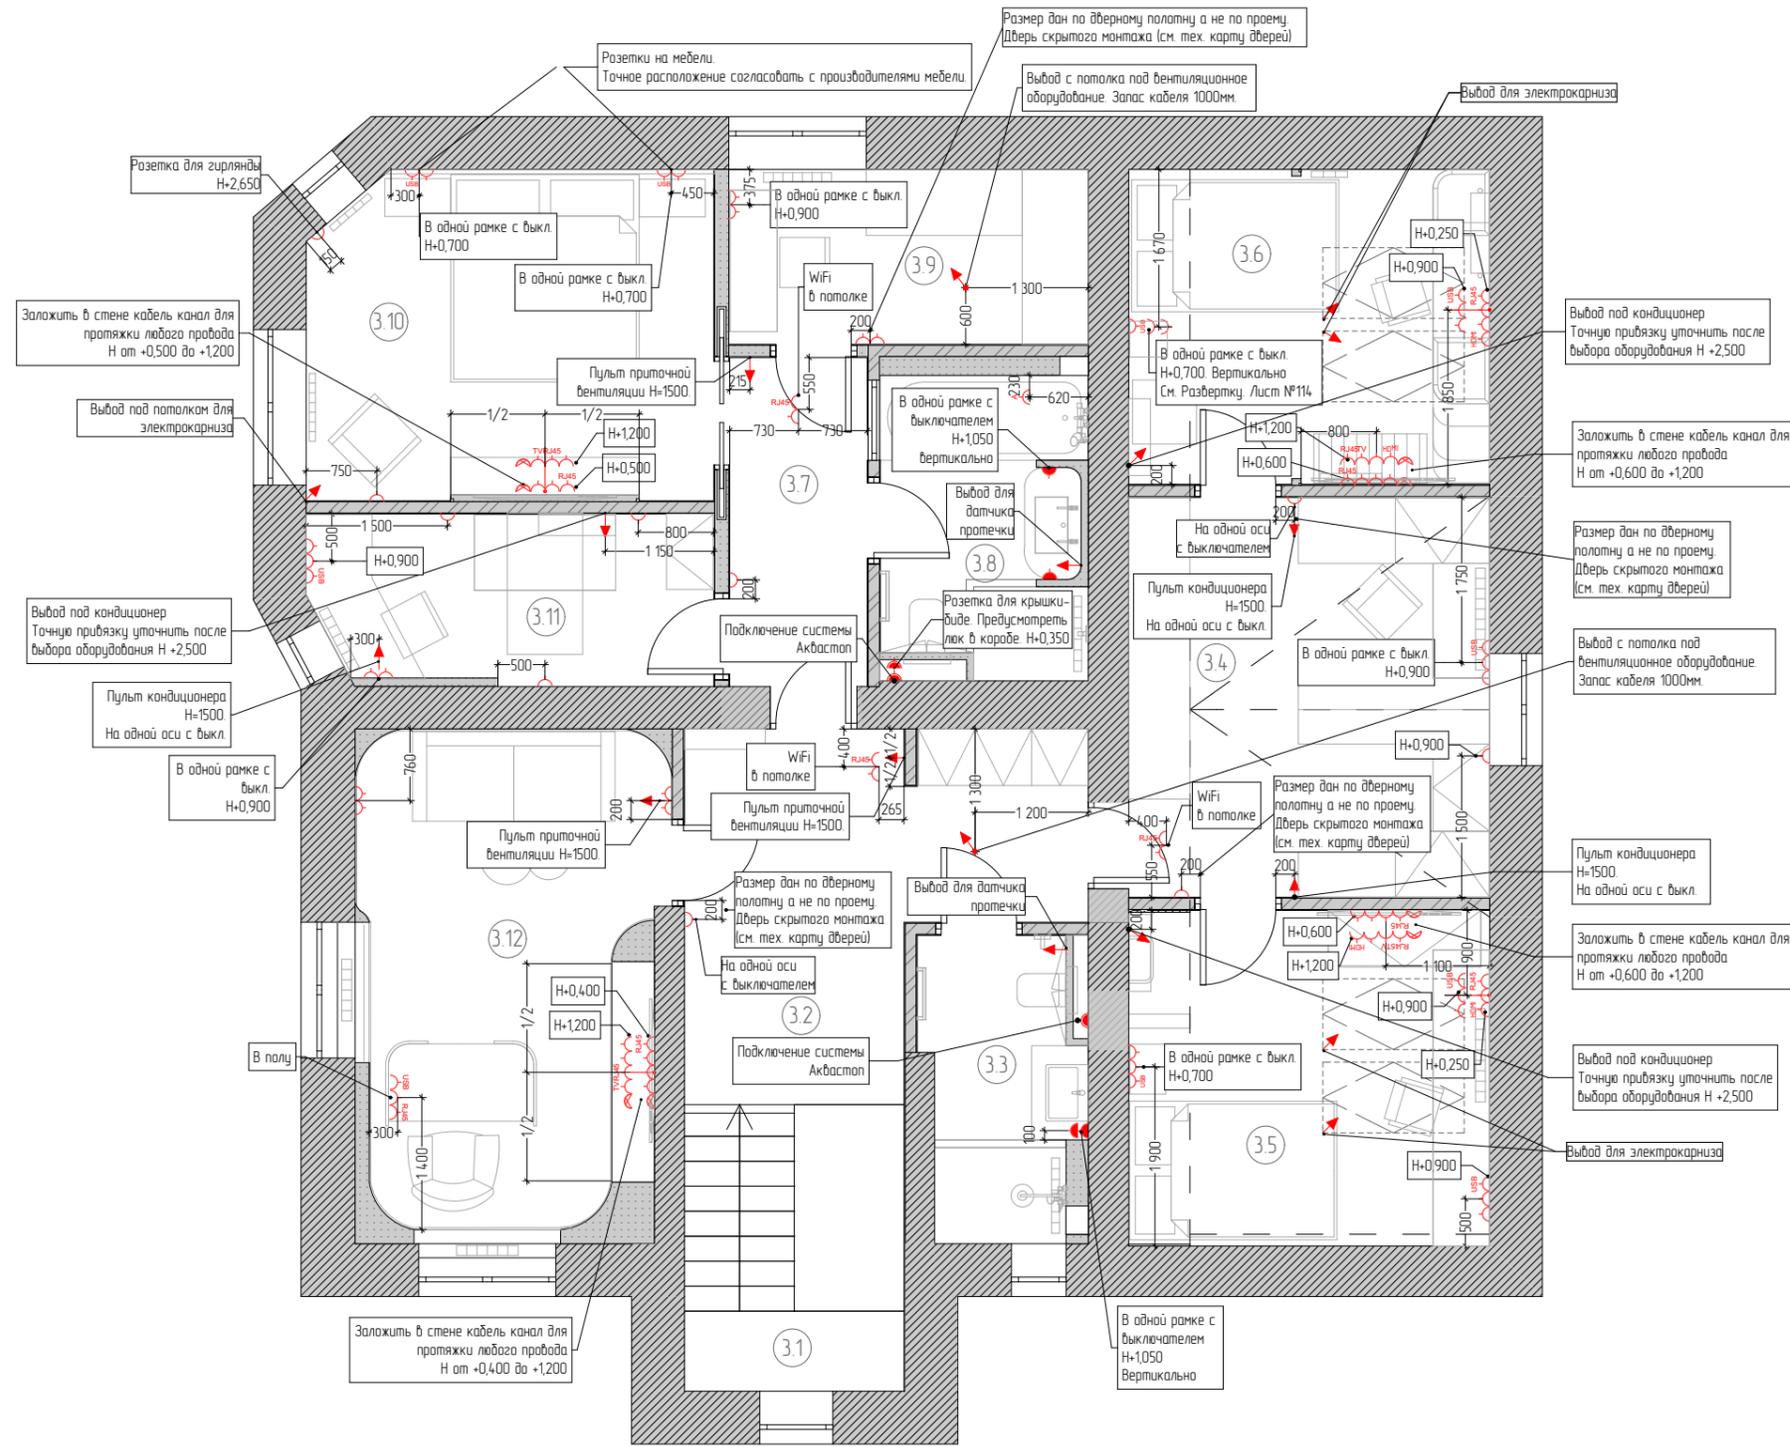


Экспликация помещений. 3й этаж		
№	Наименование	Площадь
3.1	Лестница	7,0
3.2	Холл	13,4
3.3	С/у детский	5,6
3.4	Гардеробная 1	16,3
3.5	Детская сына	13,7
3.6	Детская дочери	12,8
3.7	Холл	5,2
3.8	С/У	7,2
3.9	Гардероб	7,1
3.10	Мастер-спальня	14,9
3.11	Швейная комната	7,7
3.12	Кабинет	17,7
		128,6 м ²

Условные обозначения	
Символ	Наименования
	Вывод электрокабеля силового
	Кабель-канал
	Розетка USB
	Розетка акустическая
	Розетка интернет RJ-45
	Розетка с выходом HDMI
	Розетка силовая 220В
	Розетка силовая влагозащищенная 220В
	ТВ-розетка

- Примечания:
1. Все высоты указаны от отметки чистового пола данного этажа 0,000;
 2. Все розетки располагать на отметке + 0,250 мм. по центру блока от ч.п. (если нет других указаний);
 3. Блоки розеток имеющих более одной рамки располагать горизонтально (если нет других указаний);
 4. Привязка розеток дана по центру блока;
 5. Данный лист смотреть совместно с проектом ЗОМ; СКС; ВуК. (если имеется) и с листом "План выключателей и схема управления светом. Мансарда";
 6. Размеры уточнить после выбора электроустановочного оборудования;
 7. Предусмотреть систему защиты от протечек, тип системы, количество и способ монтажа перед заказом согласовать с заказчиком, дизайнером и инженером;
 8. Выводы под датчики осуществляются только после согласования системы от протечек.

						226-ДП-21		
Изм.	Кол.уч.	Лист	№ док.	Подп.	Дата	Проект перепланировки и переустройства дома Стадия: РД Лист: 84 Листов: 154		
	ГАП		Прасолов Д.Г.		17.02.2023			
	ГИП		Дьяконов Н.Е.					
	Гл. дизайнер		Телянина А.И.					
	Вед. дизайнер		Куварица К.К.					
	Архитектор		Григорьева О.Н.			План расположения розеток и электровыводов. 3й этаж 		

Маркировка электроустановочных изделий. 1й этаж. М 1:75

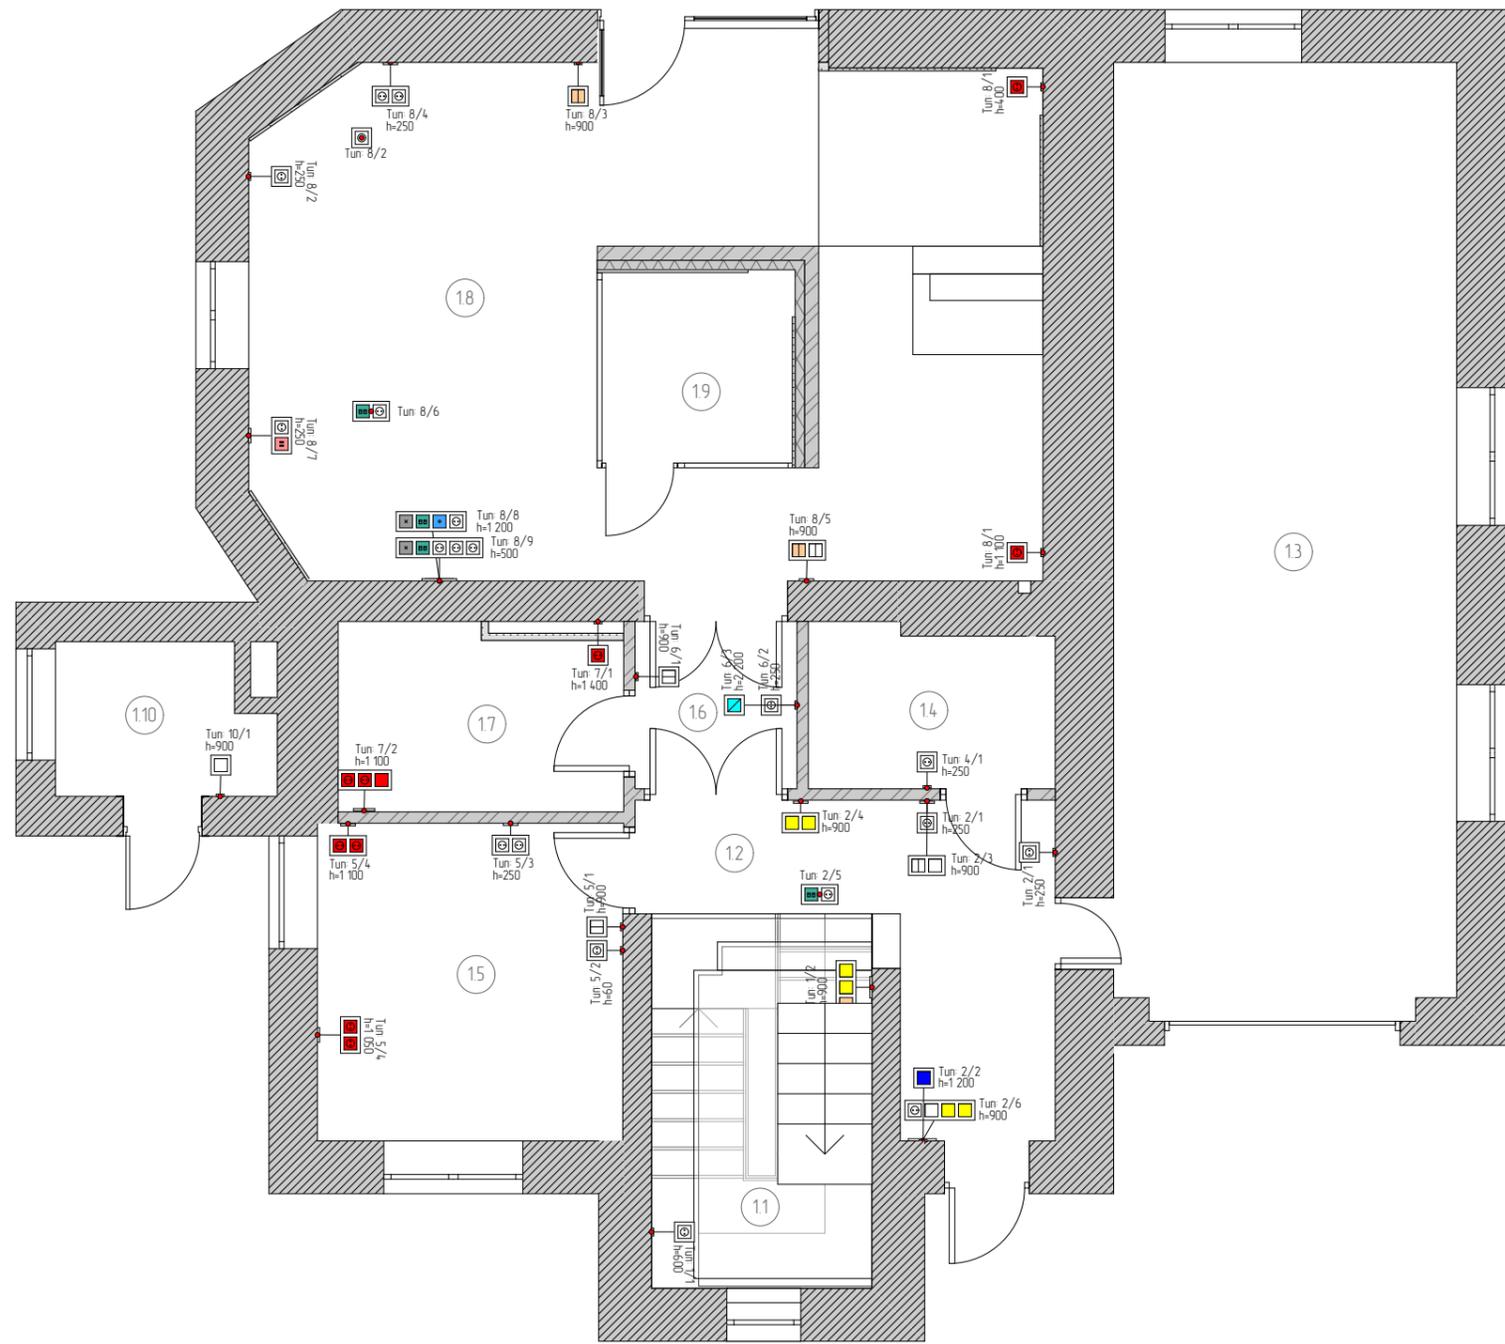

Спецификация рамок. 1й этаж		
Tun	Кол.	Рамка наименование
	17	Рамка x1 для горизонтальной установки
	10	Рамка x2 для горизонтальной установки
	2	Рамка x3 для горизонтальной установки
	2	Рамка x4 для горизонтальной установки
	1	Рамка x5 для горизонтальной установки
Итого	32	

Экспликация помещений. 1й этаж		
№	Наименование	Площадь
11	Лестница	9,3
12	Холл	9,5
13	Гараж	36,8
14	Гардероб	4,4
15	Постирочная	10,9
16	Коридор	3,1
17	С/У	5,8
18	Спа-зона	39,9
19	Хаммам	4,2
1.10	Котельная	3,5
		127,5 м ²

Условные обозначения		
2D-символ	Класс защиты	Наименование
	IP44	Розетка 220V с заземляющими контактами с защитными шторками
	IP20	Выключатель 1 клавишный
	IP20	Выключатель 1 клавишный (переключатель) перекрестный с 3 мест
	IP20	Выключатель 1 клавишный Мастер-выключатель
	IP20	Выключатель 1 клавишный проходной
	IP20	Выключатель 2 клавишный
	IP20	Выключатель 2 клавишный проходной
	IP20	Заглушка
	IP20	Розетка 220V с заземляющими контактами
	IP20	Розетка сетевая RJ45 x2
	IP20	Розетка сетевая USB x2
	IP20	Розетка телевизионная TV-SAT
	IP20	Спец. - Датчик движения

Согласовано			
Взам. инв. №			
Подл. и дата			
Инв. № подл.			

						226-ДП-21		
Изм.	Колуч.	Лист	№ док.	Подп.	Дата	Проект перепланировки и переустройства дома		
	ГАП	Прасолов Д.Г.			17.02.2023			
	ГИП	Дьяконов Н.Е.						
	Гл. дизайнер	Телянина А.И.						
	Вед. дизайнер	Куварица К.К.						
	Архитектор	Григорьева О.Н.				Маркировка электроустановочных изделий. 1й этаж		
						РД	85	154



Спецификация электроустановочных изделий Розетки/Выключатели (по помещениям/зонам) 1й этаж.

№	Рамка	Кол.	Вставка (механизм)					Класс защиты
			Поз 1, наименование	Поз 2, наименование	Поз 3, наименование	Поз 4, наименование	Поз 5, наименование	

1.1, Лестница

1/1	Рамка х1 для горизонтальной установки	1	Розетка 220V	-	-	-	-	IP20
1/2	Рамка х3 для горизонтальной установки	1	Выключатель 2 клавишный проходной	Выключатель 1 клавишный (переключатель) перекрестный с 3 мест	Выключатель 1 клавишный (переключатель) перекрестный с 3 мест	-	-	IP20

1.2, Холл

2/1	Рамка х1 для горизонтальной установки	2	Розетка 220V	-	-	-	-	IP20
2/2	Рамка х1 для горизонтальной установки	1	Выключатель 1 клавишный Мастер-выключатель	-	-	-	-	IP20
2/3	Рамка х2 для горизонтальной установки	1	Выключатель 2 клавишный	Выключатель 1 клавишный	-	-	-	IP20
2/4	Рамка х2 для горизонтальной установки	1	Выключатель 1 клавишный (переключатель) перекрестный с 3 мест	Выключатель 1 клавишный (переключатель) перекрестный с 3 мест	-	-	-	IP20
2/5	Рамка х2 для горизонтальной установки	1	Розетка сетевая RJ45 x2	Розетка 220V	-	-	-	IP20
2/6	Рамка х4 для горизонтальной установки	1	Розетка 220V	Выключатель 1 клавишный	Выключатель 1 клавишный (переключатель) перекрестный с 3 мест	Выключатель 1 клавишный (переключатель) перекрестный с 3 мест	-	IP20

1.4, Гардероб

4/1	Рамка х1 для горизонтальной установки	1	Розетка 220V	-	-	-	-	IP20
-----	---------------------------------------	---	--------------	---	---	---	---	------

1.5, Постирочная

5/1	Рамка х1 для горизонтальной установки	1	Выключатель 2 клавишный	-	-	-	-	IP20
5/2	Рамка х1 для горизонтальной установки	1	Розетка 220V	-	-	-	-	IP20
5/3	Рамка х2 для горизонтальной установки	1	Розетка 220V	Розетка 220V	-	-	-	IP20
5/4	Рамка х2 для горизонтальной установки	2	Розетка 220V с заземляющими контактами	Розетка 220V с заземляющими контактами	-	-	-	IP44

1.6, Коридор

6/1	Рамка х1 для горизонтальной установки	1	Выключатель 2 клавишный	-	-	-	-	IP20
6/2	Рамка х1 для горизонтальной установки	1	Розетка 220V	-	-	-	-	IP20
6/3	Рамка х1 для горизонтальной установки	1	Спец - Датчик движения	-	-	-	-	IP20

1.7, С/У

7/1	Рамка х1 для горизонтальной установки	1	Розетка 220V с заземляющими контактами	-	-	-	-	IP44
7/2	Рамка х3 для горизонтальной установки	1	Розетка 220V с заземляющими контактами	Розетка 220V с заземляющими контактами	Выключатель 1 клавишный влагозащитный	-	-	IP44

Спецификация электроустановочных изделий Розетки/Выключатели (по помещениям/зонам) 1й этаж.

№	Рамка	Кол.	Вставка (механизм)					Класс защиты
			Поз 1, наименование	Поз 2, наименование	Поз 3, наименование	Поз 4, наименование	Поз 5, наименование	

1.8, Спа-зона

8/1	Рамка х1 для горизонтальной установки	2	Розетка 220V с заземляющими контактами	-	-	-	-	IP44
8/2	Рамка х1 для горизонтальной установки	2	Розетка 220V	-	-	-	-	IP20
8/3	Рамка х1 для горизонтальной установки	1	Выключатель 2 клавишный проходной Диммируемый	-	-	-	-	IP20
8/4	Рамка х2 для горизонтальной установки	1	Розетка 220V	Розетка 220V	-	-	-	IP20
8/5	Рамка х2 для горизонтальной установки	1	Выключатель 2 клавишный проходной Диммируемый	Выключатель 2 клавишный	-	-	-	IP20
8/6	Рамка х2 для горизонтальной установки	1	Розетка сетевая RJ45 x2	Розетка 220V	-	-	-	IP20
8/7	Рамка х2 для горизонтальной установки	1	Розетка 220V	Розетка сетевая USB x2	-	-	-	IP20
8/8	Рамка х4 для горизонтальной установки	1	Заглушка	Розетка сетевая RJ45 x2	Розетка телевизионная TV	Розетка 220V	-	IP20
8/9	Рамка х5 для горизонтальной установки	1	Заглушка	Розетка сетевая RJ45 x2	Розетка 220V	Розетка 220V	Розетка 220V	IP20

1.10, Котельная

10/1	Рамка х1 для горизонтальной установки	1	Выключатель 1 клавишный	-	-	-	-	IP20
------	---------------------------------------	---	-------------------------	---	---	---	---	------

Спецификация электроустановочных изделий. Итого							
	Розетка 220V	Выкл 1 кл.	Выкл 2 кл.	Розетка TV	Розетка сетев.	Заглушка	Датчик движения
Класс защиты IP20	20	10	7	1	5	2	1
Класс защиты IP44	9	1	0	0	0	0	0
	29	11	7	1	5	2	1

Согласовано

Взам. инв. №

Подп. и дата

Инв. № подл.

226-ДП-21

Изм.	Кол.уч.	Лист	№ док.	Подп.	Дата				
					17.02.2023				
ГАП		Прасолов Д.Г.				Проект перепланировки и переустройства дома	Стадия	Лист	Листов
ГИП		Дьяконов Н.Е.					РД	86	154
Гл. дизайнер		Телянина А.И.							
Вед. дизайнер		Куварица К.К.							
Архитектор		Григорьева О.Н.							

Ведомость электроустановочных изделий. 1й этаж



Спецификация электроустановочных изделий Розетки/Выключатели (по помещениям/зонам) 2й этаж								
№	Рамка	Кол.	Вставки (механизмы)					Класс защиты
			Поз 1, наименование	Поз 2, наименование	Поз 3, наименование	Поз 4, наименование	Поз 5, наименование	
2.2, Холл								
2/1	Рамка х1 для горизонтальной установки	1	Розетка 220V	-	-	-	-	IP20
2/2	Рамка х1 для горизонтальной установки	1	Выключатель 1 клавишный (переключатель) перекрестный с 3 мест	-	-	-	-	IP20
2/3	Рамка х1 для горизонтальной установки	1	Выключатель 2 клавишный	-	-	-	-	IP20
2/4	Рамка х2 для горизонтальной установки	1	Розетка сетевая RJ45 x2	Розетка 220V	-	-	-	IP20
2/5	Рамка х2 для горизонтальной установки	2	Выключатель 1 клавишный (переключатель) перекрестный с 3 мест	Выключатель 2 клавишный проходной	-	-	-	IP20

Спецификация электроустановочных изделий Розетки/Выключатели (по помещениям/зонам) 2й этаж								
№	Рамка	Кол.	Вставки (механизмы)					Класс защиты
			Поз 1, наименование	Поз 2, наименование	Поз 3, наименование	Поз 4, наименование	Поз 5, наименование	
2.3, С/У								
3/1	Рамка х1 для горизонтальной установки	1	Розетка 220V с заземляющими контактами	-	-	-	-	IP44
3/2	Рамка х3 для горизонтальной установки	1	Розетка 220V с заземляющими контактами	Розетка 220V с заземляющими контактами	Выключатель 2 клавишный влагозащитный	-	-	IP44

Спецификация электроустановочных изделий Розетки/Выключатели (по помещениям/зонам) 2й этаж								
№	Рамка	Кол.	Вставки (механизмы)					Класс защиты
			Поз 1, наименование	Поз 2, наименование	Поз 3, наименование	Поз 4, наименование	Поз 5, наименование	
2.4, Коридор								
4/1	Рамка х1 для горизонтальной установки	1	Розетка 220V	-	-	-	-	IP20
4/2	Рамка х1 для горизонтальной установки	1	Выключатель 2 клавишный	-	-	-	-	IP20
4/3	Рамка х1 для горизонтальной установки	1	Спец. - Датчик движения	-	-	-	-	IP20
4/4	Рамка х2 для горизонтальной установки	1	Выключатель 2 клавишный проходной	Выключатель 1 клавишный проходной	-	-	-	IP20

Спецификация электроустановочных изделий Розетки/Выключатели (по помещениям/зонам) 2й этаж								
№	Рамка	Кол.	Вставки (механизмы)					Класс защиты
			Поз 1, наименование	Поз 2, наименование	Поз 3, наименование	Поз 4, наименование	Поз 5, наименование	
2.5, Гардероб								
5/1	Рамка х2 для горизонтальной установки	1	Розетка 220V	Розетка 220V	-	-	-	IP20
5/2	Рамка х2 для вертикальной установки	1	Выключатель 1 клавишный	Розетка 220V	-	-	-	IP20

Спецификация электроустановочных изделий Розетки/Выключатели (по помещениям/зонам) 2й этаж								
№	Рамка	Кол.	Вставки (механизмы)					Класс защиты
			Поз 1, наименование	Поз 2, наименование	Поз 3, наименование	Поз 4, наименование	Поз 5, наименование	
2.6, Кладовая								
6/1	Рамка х1 для горизонтальной установки	1	Выключатель 2 клавишный	-	-	-	-	IP20
6/2	Рамка х2 для горизонтальной установки	2	Розетка 220V	Розетка 220V	-	-	-	IP20
6/3	Рамка х4 для горизонтальной установки	1	Розетка 220V	Розетка 220V	Розетка 220V	Розетка 220V	-	IP20

Спецификация электроустановочных изделий Розетки/Выключатели (по помещениям/зонам) 2й этаж								
№	Рамка	Кол.	Вставки (механизмы)					Класс защиты
			Поз 1, наименование	Поз 2, наименование	Поз 3, наименование	Поз 4, наименование	Поз 5, наименование	
2.7, Гостиная								
7/1	Рамка х1 для горизонтальной установки	5	Розетка 220V	-	-	-	-	IP20
7/2	Рамка х2 для горизонтальной установки	3	Розетка 220V	Розетка 220V	-	-	-	IP20
7/3	Рамка х2 для горизонтальной установки	1	Розетка 220V	Розетка сетевая USB x2	-	-	-	IP20
7/4	Рамка х3 для горизонтальной установки	1	Выключатель 1 клавишный (переключатель) перекрестный с 3 мест	Выключатель 2 клавишный проходной	Выключатель 2 клавишный проходной	-	-	IP20
7/5	Рамка х4 для горизонтальной установки	1	Выключатель 2 клавишный проходной	Выключатель 2 клавишный проходной	Выключатель 2 клавишный проходной	Выключатель 1 клавишный проходной	-	IP20
7/6	Рамка х4 для горизонтальной установки	1	Заглушка	Розетка сетевая RJ45 x2	Розетка телевизионная TV	Розетка 220V	-	IP20
7/7	Рамка х5 для горизонтальной установки	1	Заглушка	Розетка сетевая RJ45 x2	Розетка 220V	Розетка 220V	Розетка 220V	IP20

Спецификация электроустановочных изделий Розетки/Выключатели (по помещениям/зонам) 2й этаж								
№	Рамка	Кол.	Вставки (механизмы)					Класс защиты
			Поз 1, наименование	Поз 2, наименование	Поз 3, наименование	Поз 4, наименование	Поз 5, наименование	
2.8, Спальня родителей								
8/1	Рамка х1 для горизонтальной установки	1	Розетка 220V	-	-	-	-	IP20
8/2	Рамка х2 для горизонтальной установки	2	Выключатель 1 клавишный (переключатель) перекрестный с 3 мест	Выключатель 2 клавишный	-	-	-	IP20
8/3	Рамка х3 для горизонтальной установки	1	Розетка 220V	Розетка 220V	Розетка сетевая USB x2	-	-	IP20
8/4	Рамка х4 для горизонтальной установки	1	Розетка 220V	Розетка 220V	Выключатель 1 клавишный	Розетка сетевая USB x2	-	IP20
8/5	Рамка х4 для горизонтальной установки	1	Розетка 220V	Розетка сетевая RJ45 x2	Розетка телевизионная TV	Розетка 220V	-	IP20

Спецификация электроустановочных изделий Розетки/Выключатели (по помещениям/зонам) 2й этаж								
№	Рамка	Кол.	Вставки (механизмы)					Класс защиты
			Поз 1, наименование	Поз 2, наименование	Поз 3, наименование	Поз 4, наименование	Поз 5, наименование	
2.9, С/У родителей								
4/4	Рамка х1 для горизонтальной установки	1	Розетка 220V с заземляющими контактами	-	-	-	-	IP44
7/2	Рамка х3 для горизонтальной установки	1	Розетка 220V с заземляющими контактами	Розетка 220V с заземляющими контактами	Выключатель 2 клавишный влагозащитный	-	-	IP44

Спецификация электроустановочных изделий Розетки/Выключатели (по помещениям/зонам) 2й этаж								
№	Рамка	Кол.	Вставки (механизмы)					Класс защиты
			Поз 1, наименование	Поз 2, наименование	Поз 3, наименование	Поз 4, наименование	Поз 5, наименование	
2.10, Кухня-столовая								
10/1	Рамка х1 для горизонтальной установки	7	Розетка 220V	-	-	-	-	IP20
10/2	Рамка х2 для горизонтальной установки	4	Розетка 220V	Розетка 220V	-	-	-	IP20
10/3	Рамка х2 для горизонтальной установки	1	Розетка 220V с заземляющими контактами	Розетка 220V с заземляющими контактами	-	-	-	IP44
10/4	Рамка х3 для горизонтальной установки	1	Розетка 220V с заземляющими контактами	Розетка 220V с заземляющими контактами	Розетка 220V с заземляющими контактами	-	-	IP44
10/5	Рамка х3 для горизонтальной установки	1	Розетка 220V с заземляющими контактами	Розетка 220V с заземляющими контактами	Выключатель 2 клавишный влагозащитный	-	-	IP44
10/6	Рамка х4 для горизонтальной установки	1	Розетка 220V с заземляющими контактами	Розетка 220V с заземляющими контактами	Розетка 220V с заземляющими контактами	Выключатель 1 клавишный	-	IP44
10/7	Рамка х4 для горизонтальной установки	1	Розетка 220V	Розетка сетевая RJ45 x2	Розетка телевизионная TV	Розетка 220V	-	IP20

Спецификация электроустановочных изделий. Итого							
	Розетка 220V	Выкл 1 кл.	Выкл 2 кл.	Розетка TV	Розетка сетев.	Датчик движения	Заглушка
Класс защиты IP20	54	10	13	3	8	1	2
Класс защиты IP44	16	1	3	0	0	0	0
	70	11	16	3	8	1	2

226-ДП-21													
Изм.	Кол.уч.	Лист	№ док.	Подп.	Дата	Проект перепланировки и переустройства дома			Стадия	Лист	Листов		
					17.02.2023				РД	88	154		
ГАП			Прасолов Д.Г.						Ведомость электроустановочных изделий. 2й этаж				
ГИП			Дьяконов Н.Е.										
Гл. дизайнер			Телянина А.И.										
Вед. дизайнер			Куварица К.К.										
Архитектор			Григорьева О.Н.										

Спецификация электроустановочных изделий Розетки/Выключатели (по помещениям/зонам) 3й этаж								
№	Рамка	Кол.	Вставки (механизмы)					Класс защиты
			Поз 1, наименование	Поз 2, наименование	Поз 3, наименование	Поз 4, наименование	Поз 5, наименование	
3.2, Холл								
2/1	Рамка х1 для горизонтальной установки	1	Розетка 220V	-	-	-	-	IP20
2/2	Рамка х1 для горизонтальной установки	1	Выключатель 1 клавишный проходной	-	-	-	-	IP20
2/3	Рамка х1 для горизонтальной установки	1	Выключатель 2 клавишный	-	-	-	-	IP20
2/4	Рамка х2 для горизонтальной установки	1	Выключатель 1 клавишный (переключатель) перекрестный с 3 мест	Выключатель 2 клавишный проходной	-	-	-	IP20
2/5	Рамка х2 для горизонтальной установки	1	Выключатель 1 клавишный (переключатель) перекрестный с 3 мест	Выключатель 1 клавишный проходной	-	-	-	IP20
2/6	Рамка х2 для вертикальной установки	1	Выключатель 1 клавишный (переключатель) перекрестный с 3 мест	Выключатель 1 клавишный (переключатель) перекрестный с 3 мест	-	-	-	IP20
2/7	Рамка х2 для горизонтальной установки	1	Розетка сетевая RJ45 x2	Розетка 220V	-	-	-	IP20

3.3, С/у детский								
3/1	Рамка х1 для горизонтальной установки	1	Розетка 220V с заземляющими контактами	-	-	-	-	IP44
3/2	Рамка х1 для горизонтальной установки	1	Выключатель 1 клавишный	-	-	-	-	IP20
3/3	Рамка х3 для вертикальной установки	1	Розетка 220V с заземляющими контактами	Розетка 220V с заземляющими контактами	Выключатель 1 клавишный	-	-	IP44

3.4, Гардеробная 1								
4/1	Рамка х1 для горизонтальной установки	3	Розетка 220V	-	-	-	-	IP20
4/2	Рамка х2 для вертикальной установки	2	Выключатель 2 клавишный проходной	Выключатель 1 клавишный (переключатель) перекрестный с 3 мест	-	-	-	IP20
4/3	Рамка х2 для горизонтальной установки	1	Розетка сетевая RJ45 x2	Розетка 220V	-	-	-	IP20
4/4	Рамка х3 для горизонтальной установки	1	Розетка 220V	Розетка 220V	Розетка сетевая USB x2	-	-	IP20

3.5, Детская сына								
5/1	Рамка х3 для горизонтальной установки	2	Розетка 220V	Розетка 220V	Розетка сетевая USB x2	-	-	IP20
5/2	Рамка х3 для горизонтальной установки	1	Розетка сетевая HDMI x1	Розетка 220V	Розетка сетевая RJ45 x2	-	-	IP20
5/3	Рамка х5 для горизонтальной установки	1	Розетка 220V	Розетка 220V	Розетка сетевая USB x2	Выключатель 2 клавишный	Выключатель 2 клавишный проходной	IP20
5/4	Рамка х5 для горизонтальной установки	1	Розетка 220V	Розетка 220V	Розетка 220V	Розетка сетевая RJ45 x2	Заглушка	IP20
5/5	Рамка х5 для горизонтальной установки	1	Розетка сетевая HDMI x1	Розетка 220V	Розетка телевизионная TV-SAT	Розетка сетевая RJ45 x2	Заглушка	IP20

Спецификация электроустановочных изделий Розетки/Выключатели (по помещениям/зонам) 3й этаж									
№	Рамка	Кол.	Вставки (механизмы)					Класс защиты	
			Поз 1, наименование	Поз 2, наименование	Поз 3, наименование	Поз 4, наименование	Поз 5, наименование		
3.6, Детская дочери									
6/1	Рамка х3 для горизонтальной установки	1	Розетка 220V	Розетка 220V	Розетка сетевая USB x2	-	-	-	IP20
6/2	Рамка х4 для вертикальной установки	1	Розетка 220V	Розетка 220V	Розетка сетевая USB x2	Выключатель 2 клавишный проходной	-	-	IP20
6/3	Рамка х4 для горизонтальной установки	1	Розетка сетевая HDMI x1	Розетка 220V	Розетка сетевая RJ45 x2	Розетка 220V	-	-	IP20
6/4	Рамка х5 для горизонтальной установки	1	Розетка сетевая HDMI x1	Розетка 220V	Розетка телевизионная TV-SAT	Розетка сетевая RJ45 x2	Заглушка	-	IP20
6/5	Рамка х5 для горизонтальной установки	1	Розетка 220V	Розетка 220V	Розетка 220V	Розетка сетевая RJ45 x2	Заглушка	-	IP20

3.7, Холл									
7/1	Рамка х1 для горизонтальной установки	1	Розетка 220V	-	-	-	-	-	IP20
7/2	Рамка х1 для горизонтальной установки	1	Выключатель 1 клавишный	-	-	-	-	-	IP20
7/3	Рамка х1 для горизонтальной установки	1	Выключатель 2 клавишный	-	-	-	-	-	IP20
7/4	Рамка х2 для горизонтальной установки	1	Розетка сетевая RJ45 x2	Розетка 220V	-	-	-	-	IP20
7/5	Рамка х3 для горизонтальной установки	1	Выключатель 1 клавишный (переключатель) перекрестный с 3 мест	Выключатель 1 клавишный проходной	Выключатель 1 клавишный проходной	-	-	-	IP20

3.8, С/У									
8/1	Рамка х1 для горизонтальной установки	1	Розетка сетевая Акустическая	-	-	-	-	-	IP20
8/2	Рамка х1 для горизонтальной установки	3	Розетка 220V с заземляющими контактами	-	-	-	-	-	IP44
8/3	Рамка х2 для вертикальной установки	1	Розетка 220V с заземляющими контактами	Выключатель 1 клавишный	-	-	-	-	IP44

3.9, Гардероб									
9/1	Рамка х1 для горизонтальной установки	1	Выключатель 2 клавишный	-	-	-	-	-	IP20
9/2	Рамка х2 для горизонтальной установки	1	Розетка 220V	Розетка 220V	-	-	-	-	IP20
9/3	Рамка х4 для горизонтальной установки	1	Розетка 220V	Розетка 220V	Выключатель 1 клавишный	Выключатель 2 клавишный	-	-	IP20


Согласовано

Взам. инв. №

Подл. и дата

Инв. № подл.

						226-ДП-21		
Изм.	Кол.уч.	Лист	№ док.	Подп.	Дата	Проект перепланировки и переустройства дома Ведомость электроустановочных изделий. 3й этаж. Лист 1		
	ГАП	Прасолов Д.Г.			17.02.2023			
	ГИП	Дьяконов Н.Е.						
	Гл. дизайнер	Телянина А.И.						
	Вед. дизайнер	Куварица К.К.						
	Архитектор	Григорьева О.Н.						

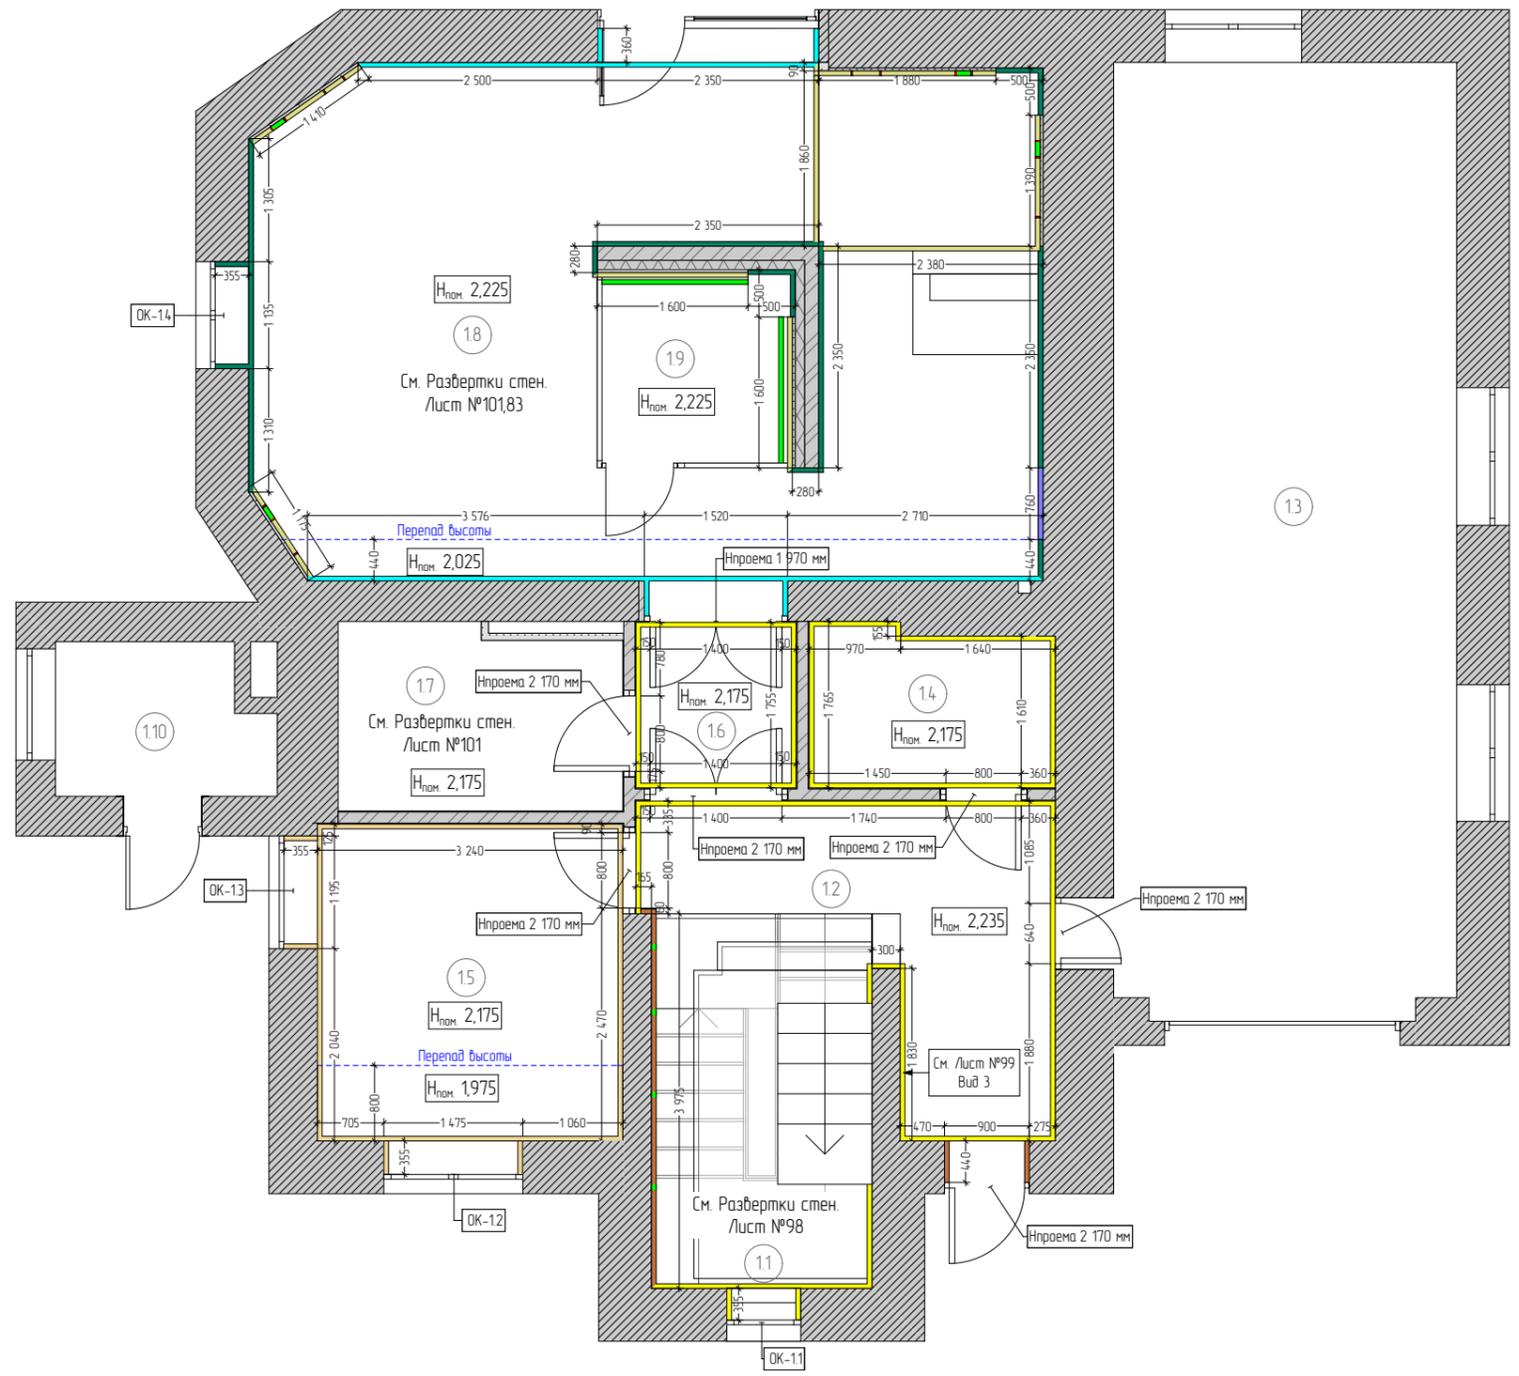

Экспликация помещений. 1й этаж		
№	Наименование	Площадь
11	Лестница	9,3
12	Холл	9,5
13	Гараж	36,8
14	Гардероб	4,4
15	Постирочная	10,9
16	Коридор	3,1
17	С/У	5,8
18	Спа-зона	39,9
19	Хаммам	4,2
1.10	Котельная	3,5
		127,5 м ²

Согласовано			
Инв. № подл.	Взам. инв. №	Подп. и дата	

Примечание:
 1. Данный лист читать совместно с листом № 93;
 2. Все размеры являются проектными;
 3. Все высоты указаны от отметки чистового пола данного этажа 0,000;
 4. Решетки на стенах покрасить в цвет стен;
 5. Перед заказом материала все объемы скорректировать по результатам замеров подрядчика.

						226-ДП-21			
Изм.	Кол.уч.	Лист	№ док.	Подп.	Дата	Проект перепланировки и переустройства дома			
					17.02.2023				
ГАП						Прасолов Д.Г.	Стадия	Лист	Листов
ГИП						Дьяконов Н.Е.	РД	92	154
Гл. дизайнер						Телянина А.И.			
Вед. дизайнер						Куварина К.К.			
Архитектор						Григорьева О.Н.			
План отделки стен. 1й этаж									

Спецификация отделки стен. 1й этаж			
Помещение	Изображение на плане	Наименование	Площадь, кв.м
1.1. Лестница		Декоративная штукатурка под бетон, цвет по NCS S 2500-N. Точный цвет согласовать при заказе и примерке образца на объекте	-
		Шпонированные панели "Woodstock" шпон орех американский Black Walnut. См. Лист № 98.	-
		Латунный профиль шириной 40 мм.	-
1.2. Холл		Декоративная штукатурка под бетон, цвет по NCS S 2500-N. Точный цвет согласовать при заказе и примерке образца на объекте	20
		Шпонированные панели "Woodstock" шпон орех американский Black Walnut. Отделка проема.	2,25 (5,1 п.м.)
1.4. Гардероб		Декоративная штукатурка под бетон, цвет по NCS S 2500-N. Точный цвет согласовать при заказе и примерке образца на объекте	17,5
1.5. Постирочная		Покраска влагостойкой краской, цвет по NCS S 5000-N. Точный цвет согласовать при заказе и примерке образца на объекте	25
1.6. Коридор		Декоративная штукатурка под бетон, цвет по NCS S 2500-N. Точный цвет согласовать при заказе и примерке образца на объекте.	9,1
1.7. С/У	-	См. Развертки по стенам С/У. Помещение 1.7 Лист 101.	-
1.8. Спа-зона		Декоративная штукатурка, цвет по NCS S 1002-Y. Точный цвет согласовать при заказе и примерке образца на объекте.	21
		Керамогранит "Italon" Charme Deluxe Sahara Noir 800x1600x9мм.	28 (30 шт.)
		Керамогранит "Italon" Шарм Экстра Флор Проджект Лаза. Арт: 610010001688 Размер 1600x800x9мм.	16,6 (18 шт.)
		Мозаика "Italon" Charme Extra Lasa Mosaico. Артикул 600110000863. Размер 305x305x9м	6
		Латунный профиль, 15 мм	27 м.п.
		Зеркало	1,6

Спецификация отделки откосов оконных проемов. 1й этаж			
Помещение	ID	Наименование	Кол-во
1.1. Лестница	OK-11	Отделка откоса - декоративная штукатурка под бетон, цвет по NCS S 2500-N. Глубина откоса 355 мм.	4 п.м. (1,35 кв.м.)
		Подоконник - керамогранит "Casa Dolce Casa" Опух&more silver blend satin. Пов-сть сатинированная. Размеры 600x1200x10мм.	785x355мм.
1.5. Постирочная	OK-12	Покраска влагостойкой краской, цвет по NCS S 5000-N. Глубина откоса 355 мм.	2,4 п.м. (0,8 кв.м.)
		Подоконник - Кварц-винил "Alpine Floor" Alpine Wall Stone ECO 2004-7 Дорсет	14,75x355мм.
1.8 Спа-зона	OK-14	Покраска влагостойкой краской, цвет по NCS S 5000-N. Глубина откоса 355 мм.	2,14 п.м. (0,76 кв.м.)
		Подоконник - Кварц-винил "Alpine Floor" Alpine Wall Stone ECO 2004-7 Дорсет	1195x355мм.
1.8 Спа-зона	OK-15	Отделка откоса и подоконника - керамогранит "Italon" Charme Deluxe Sahara Noir 800x1600x9мм. Запил краев под 45°. Глубина откоса 355 мм.	3,21 п.м. (1,14 кв.м.)
		Отделка откоса - декоративная штукатурка, цвет по NCS S 1002-Y. Глубина проема 360 мм.	6,55 п.м. (2,36 кв.м.)

Согласовано

Взам. инв. №

Подл. и дата


Инв. № подл.

Примечание:

1. Все размеры являются проектами.
2. Перед заказом материала все объемы скорректировать по результатам замеров подрядчика.

226-ДП-21

Изм.	Кол.уч.	Лист	№ док.	Подп.	Дата	Проект перепланировки и переустройства дома	Стадия	Лист	Листов
								РД	93
						Ведомость материалов отделки. 1й этаж			

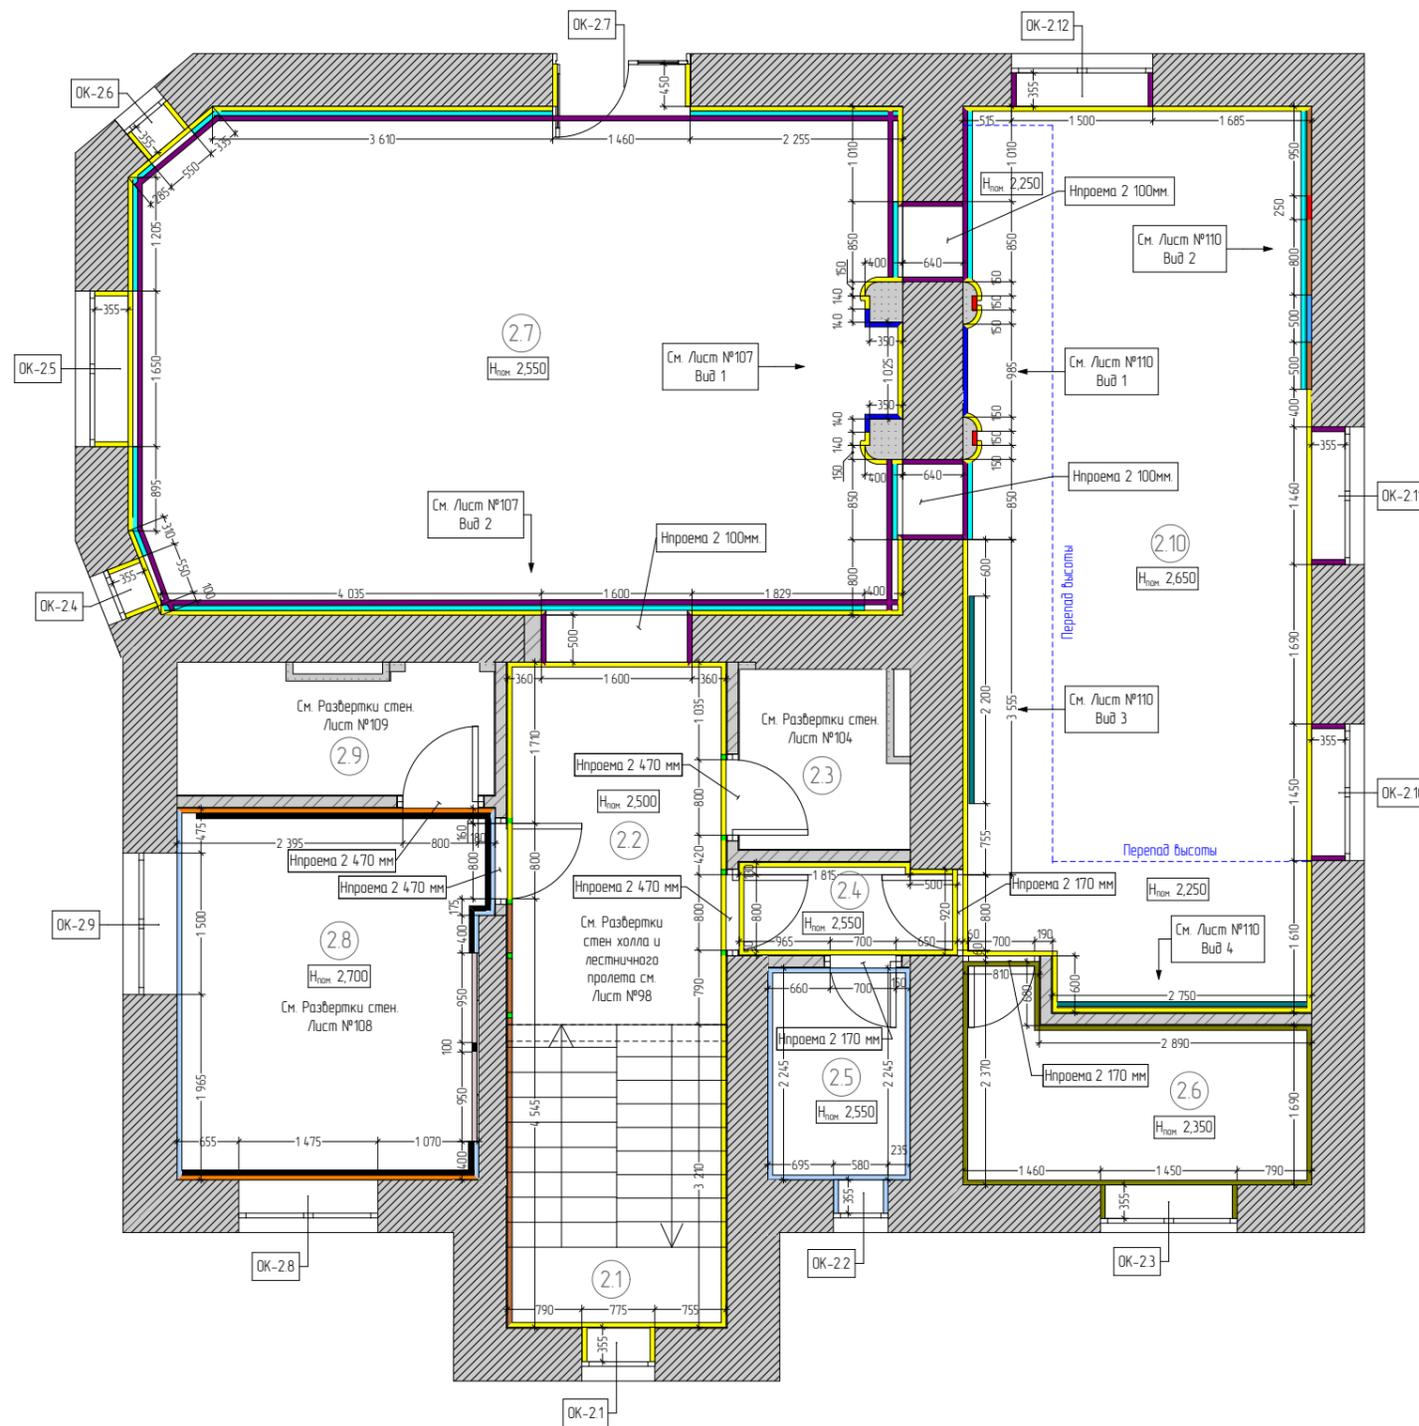

Экспликация помещений. 2й этаж		
№	Наименование	Площадь
2.1	Лестница	7,8
2.2	Холл	9,1
2.3	С/У	3,2
2.4	Коридор	2,3
2.5	Гардероб	3,4
2.6	Кладовая	6,8
2.7	Гостиная	44,4
2.8	Спальня родителей	12,8
2.9	С/У родителей	4,6
2.10	Кухня-столовая	35,0
		129,4 м ²

Согласовано

Взам. инв. №

Подп. и дата

Инв. № подл.

Примечание:

1. Данный лист читать совместно с листом № 95;
2. Все размеры являются проектными;
3. Все высоты указаны от отметки чистового пола данного этажа 0,000;
4. Решетки на стенах покрасить в цвет стен;
5. Перед заказом материала все объемы скорректировать по результатам замеров подрядчика.

226-ДП-21

Изм.	Колуч.	Лист	№ док.	Подп.	Дата	Проект перепланировки и переустройства дома	Стадия	Лист	Листов
	ГАП	Прасолов Д.Г.		<i>[Signature]</i>	17.02.2023		РД	94	154
	ГИП	Дьяконов Н.Е.		<i>[Signature]</i>					
	Гл. дизайнер	Телянина А.И.		<i>[Signature]</i>					
	Вед. дизайнер	Куварина К.К.		<i>[Signature]</i>					
	Архитектор	Григорьева О.Н.		<i>[Signature]</i>					
План отделки стен. 2й этаж							ARX		


Спецификация отделки стен. 2й этаж			
Помещение	Изображение на плане	Наименование	Площадь, кв.м
2.1. Лестница		Декоративная штукатурка под бетон, цвет по NCS S 2500-N. Точный цвет согласовать при заказе и примерке образца на объекте	-
		Шпонированные панели "Woodstock" шпон орех американский Black Walnut. См. Лист № 98.	-
		Латунный профиль шириной 40 мм.	-
2.2. Холл		Декоративная штукатурка под бетон, цвет по NCS S 2500-N. Точный цвет согласовать при заказе и примерке образца на объекте	12,1
		Шпонированные панели "Woodstock" шпон орех американский Black Walnut. См. Лист № 98.	5,7
		Латунный профиль шириной 40 мм.	20 п.м.
2.3. С/У	-	См. Развертки по стенам С/У. Помещение 2.3 Лист 104.	-
2.4. Коридор		Декоративная штукатурка под бетон, цвет по NCS S 2500-N. Точный цвет согласовать при заказе и примерке образца на объекте	11,8
2.5. Гардероб		Покраска матовой краской, цвет по NCS S 4502-Г. Точный цвет согласовать при заказе и примерке образца на объекте	17,5
2.6. Кладовая		Покраска матовой краской, цвет по NCS S 1502-У. Точный цвет согласовать при заказе и примерке образца на объекте	25
2.7. Гостиная		Декоративная штукатурка под бетон, цвет по NCS S 2500-N. Точный цвет согласовать при заказе и примерке образца на объекте	47
		Кварцит "VENEZIA STONE COMPANY" Ocean fantasy, слэб, толщина 20 мм.	3
		Шпонированные панели "Woodstock" натуральный из древесины Гренадилло (Grenadillo).	19,4
		Латунный профиль шириной 20 мм.	15,5 п.м.
2.8. Спальня родителей		Покраска матовой краской, цвет по NCS S 4502-Г. Точный цвет согласовать при заказе и примерке образца на объекте	15
		Покраска матовой краской, цвет по NCS S 4030 R30B. Точный цвет согласовать при заказе и примерке образца на объекте	12
		Керамогранит "Rex" I Bianchi di Rex Palissandro Nat.Ret 800x1800x10мм.	3,6 (4 шт.)
		Хромированная вставка. См. Лист № 108 По периметру помещения вдоль потолка ширина 40 мм. На стене с керамогранитом шириной 100 мм.	8,3 п.м. 1,75 п.м.
2.9. С/У	-	См. Развертки по стенам С/У. Помещение 2.3 Лист 109.	-
2.10. Кухня		Декоративная штукатурка под бетон, цвет по NCS S 2500-N. Точный цвет согласовать при заказе и примерке образца на объекте	38,5
		Кварцит "VENEZIA STONE COMPANY" Ocean fantasy, слэб, толщина 20 мм.	2,3
		Шпонированные панели "Woodstock" натуральный из древесины Гренадилло (Grenadillo).	2,7
		Зеркало, тонированное, темно-серое	1,4
		Искусственный камень "LIGRON" в декоре 2375 Орнелло Стаун.	4
		Латунный профиль шириной 20 мм.	5,71 п.м.
		Рейки шпонированные "Woodstock" натуральный из древесины Гренадилло (Grenadillo). Размер 20x20мм.	6,3
	Покраска матовой краской, цвет по NCS S 4040 R90B.	1,4	

Спецификация отделки откосов оконных проемов. 2й этаж			
Помещение	ID	Наименование	Кол-во
2.1. Лестница	OK-2.1	Отделка откоса - декоративная штукатурка под бетон, цвет по NCS S 2500-N. Глубина откоса 355 мм.	7,45 п.м. (2,65 кв.м.)
		Подоконник - керамогранит "Casa Dolce Casa" Olyx&more silver blend satin. Поб-сть сатинованная. Размеры 600x1200x10мм.	775x355мм.
2.2. Гардероб	OK-2.2	Покраска матовой краской, цвет по NCS S 4502-Г. Глубина откоса 355 мм.	1,4 п.м. (0,5 кв.м.)
		Подоконник - Кварц-винил "Alpine Floor" Alpine Wall Stone ECO 2004-7 Дорсет	580x355мм.
2.3. Кладовая	OK-2.3	Покраска матовой краской, цвет по NCS S 1502-У. Глубина откоса 355 мм.	4,6 п.м. (1,63 кв.м.)
		Подоконник, как и столешница на мебели - камень Орнелло стаун	1450x355мм.
2.7. Гостиная	OK-2.4	Отделка откоса - декоративная штукатурка под бетон, цвет по NCS S 2500-N. Глубина откоса 355 мм.	3,7 п.м. (1,3 кв.м.)
		Подоконник ???	550x355мм.
	OK-2.5	Отделка откоса - декоративная штукатурка под бетон, цвет по NCS S 2500-N. Глубина откоса 355 мм.	4,8 п.м. (1,7 кв.м.)
		Подоконник ???	1650x355мм.
	OK-2.6	Отделка откоса - декоративная штукатурка под бетон, цвет по NCS S 2500-N. Глубина откоса 355 мм.	3,7 п.м. (1,3 кв.м.)
		Подоконник ???	550x355мм.
	OK-2.7	Отделка откоса - декоративная штукатурка под бетон, цвет по NCS S 2500-N. Глубина откоса 450 мм.	6,5 п.м. (2,9 кв.м.)
2.8. Спальня родителей	OK-2.8	Отделка откоса - покраска, цвет по NCS S 0500-N. Глубина откоса 355 мм.	4,6 п.м. (1,64 кв.м.)
	OK-2.9	Подоконник пластиковый MOELLER LD 40 белый (CLEAN TOUCH)	1475x355мм. 4,64 п.м. (1,65 кв.м.) 1450x355мм.
2.10. Кухня	OK-2.10	Откосы и подоконник - шпонированные панели "Woodstock" натуральный из древесины Гренадилло (Grenadillo), вынос 20 мм.	6 п.м. (2,14 кв.м.)
	OK-2.11		6,06 п.м. (2,15 кв.м.)
	OK-2.12		6,14 п.м. (2,18 кв.м.)

Примечание:

1. Все размеры являются проектными.
2. Перед заказом материала все объемы скорректировать по результатам замеров подрядчика.

						226-ДП-21		
Изм.	Кол.уч.	Лист	№ док.	Подп.	Дата	Проект перепланировки и переустройства дома		
ГАП		Прасолов Д.Г.			17.02.2023			
ГИП		Дьяконов Н.Е.						
Гл. дизайнер		Телянина А.И.				Ведомость материалов отделки. 2й этаж		
Вед. дизайнер		Куварица К.К.						
Архитектор		Григорьева О.Н.						
						Стадия	Лист	Листов
						РД	95	154

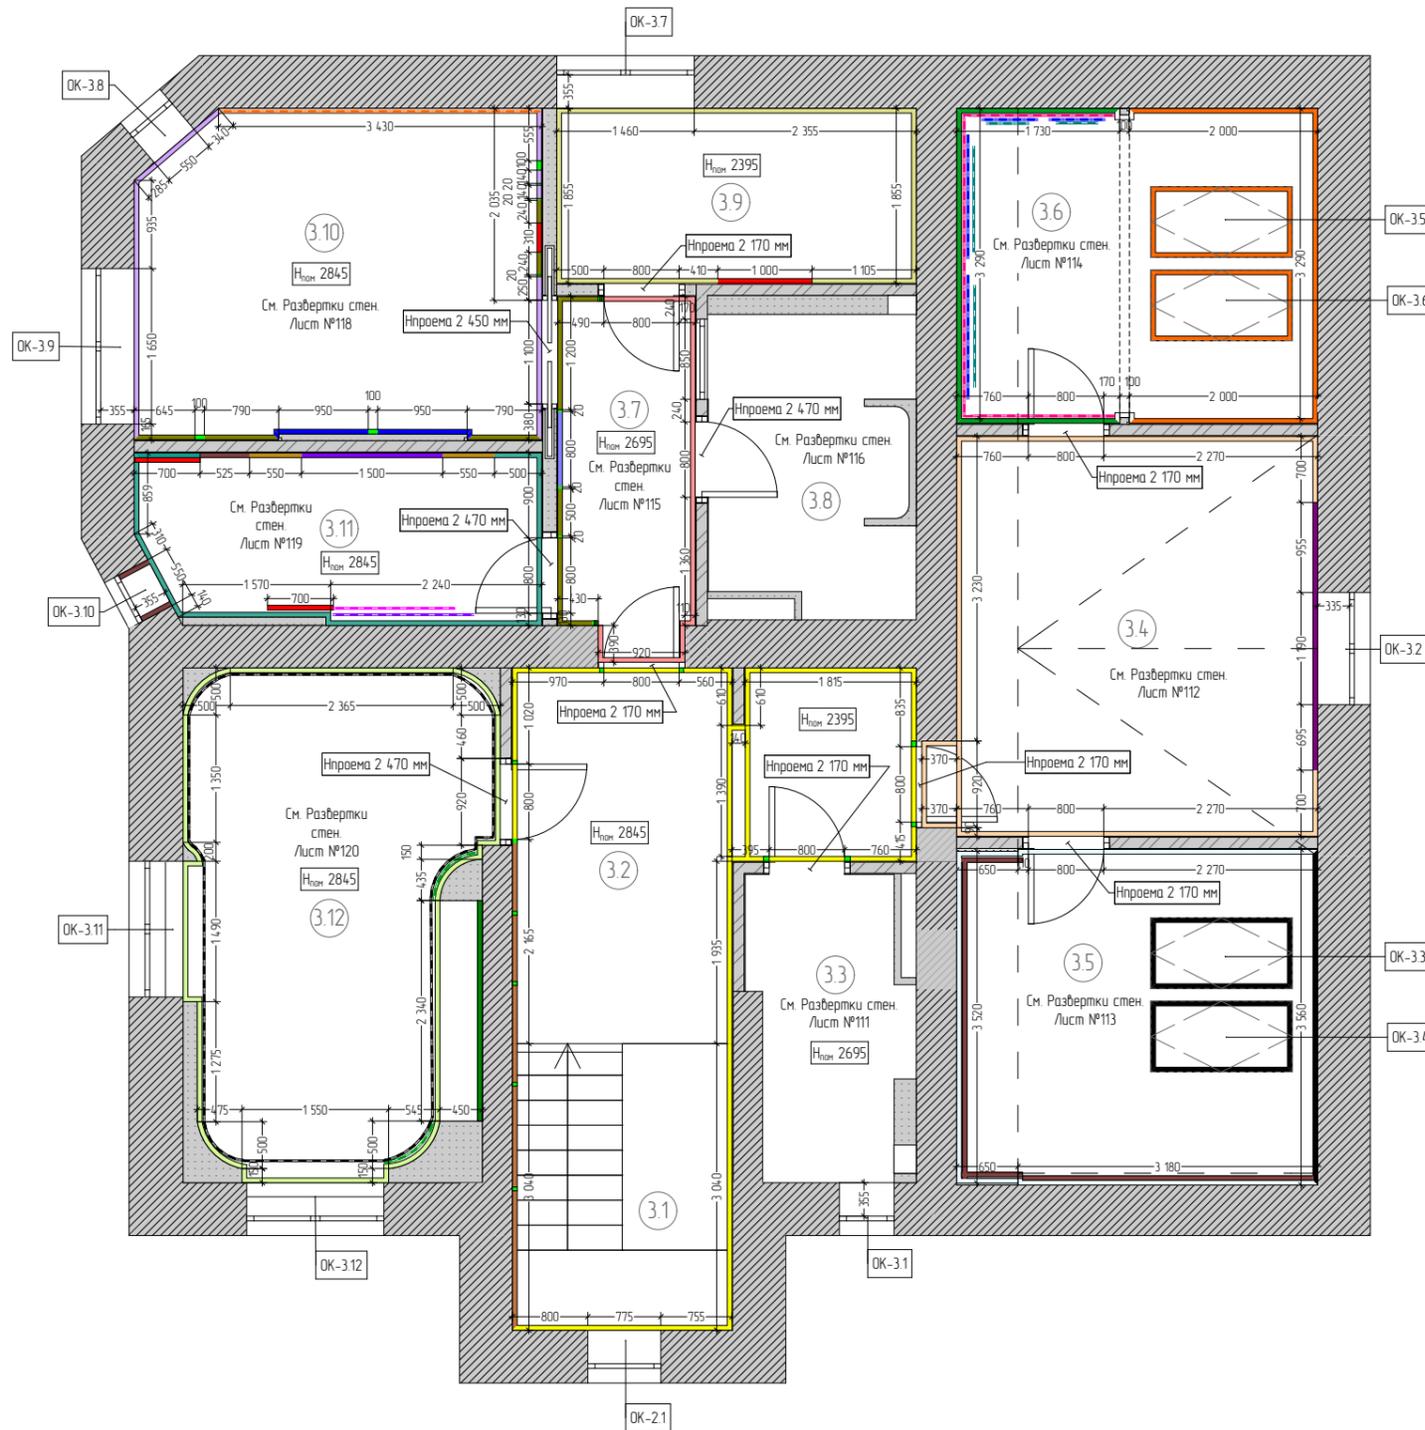

Экспликация помещений. 3й этаж		
№	Наименование	Площадь
3.1	Лестница	7,0
3.2	Холл	13,4
3.3	С/у детский	5,6
3.4	Гардеробная 1	16,3
3.5	Детская сына	13,7
3.6	Детская дочери	12,8
3.7	Холл	5,2
3.8	С/У	7,2
3.9	Гардероб	7,1
3.10	Мастер-спальня	14,9
3.11	Швейная комната	7,7
3.12	Кабинет	17,7
		128,6 м ²

Согласовано

Взам. инв. №

Подл. и дата

Инв. № подл.

Примечание:

1. Данный лист читать совместно с листом № 97;
2. Все размеры являются проектными;
3. Все высоты указаны от отметки чистового пола данного этажа 0,000;
4. Решетки на стенах покрасить в цвет стен;
5. Перед заказом материала все объемы скорректировать по результатам замеров подрядчика.

226-ДП-21

Изм.	Кол.уч.	Лист	№ док.	Подп.	Дата	Проект перепланировки и переустройства дома	Стадия	Лист	Листов
					17.02.2023		РД	96	154
ГАП		Прасолов Д.Г.		<i>[Signature]</i>					
ГИП		Дьяконов Н.Е.		<i>[Signature]</i>					
Гл. дизайнер		Телянина А.И.		<i>[Signature]</i>					
Вед. дизайнер		Куварица К.К.		<i>[Signature]</i>					
Архитектор		Григорьева О.Н.		<i>[Signature]</i>					
План отделки стен. 3й этаж							ARXY		

Согласовано

Спецификация отделки стен. 2й этаж			
Помещение	Изображение на плане	Наименование	Площадь, кв.м
3.1. Лестница		Декоративная штукатурка под бетон, цвет по NCS S 2500-N. Точный цвет согласовать при заказе и примерке образца на объекте	-
		Шпонированные панели "Woodstock" шпон орех американский Black Walnut. См. Лист № 98.	-
		Латунный профиль шириной 40 мм.	-
3.2. Холл		Декоративная штукатурка под бетон, цвет по NCS S 2500-N. Точный цвет согласовать при заказе и примерке образца на объекте	28,6
		Шпонированные панели "Woodstock" шпон орех американский Black Walnut. См. Лист № 98.	6,2
		Латунный профиль шириной 40 мм.	20,8 п.м.
3.3. С/У	-	См. Развертки по стенам С/У. Помещение 3.3 Лист 111.	-
3.4. Гардеробная 1		Покраска матовой краской, цвет по NCS S 1002-B. Точный цвет согласовать при заказе и примерке образца на объекте	27,8
		Стеновая панель "Orac" W108 ZIGZAG. Покраска матовой краской, цвет по NCS 2502-B. Раскладку см. Лист № 112.	4,5
3.5. Детская сына		Покраска матовой краской, цвет по NCS S 2002-B. Точный цвет согласовать при заказе и примерке образца на объекте	24,5
		Покраска матовой краской, цвет по NCS S 6502-B. Точный цвет согласовать при заказе и примерке образца на объекте	4,1
		Шпонированные панели "Woodstock" шпон орех американский Black Walnut. См. Лист № 113.	15,4
3.6. Детская дочери		Покраска матовой краской, цвет по NCS S 0500-N. Точный цвет согласовать при заказе и примерке образца на объекте	0,8
		Покраска матовой краской, цвет по NCS S 3020-B70G. Точный цвет согласовать при заказе и примерке образца на объекте	12,6
		Обои "Borastapeter" Swedish Desingers, арт: 2076	10,8
		3D панель "ORAC DECOR" W109 VALLEY, покраска, цвет по NCS S 0500-N	4,5
		Молдинг "ORAC DECOR" арт: PX120. (40x19x2000мм)	20,8 м.п.
		Молдинг "ORAC DECOR" арт: PX103 (25x12x2000мм.)	18,6 м.п.
3.7. Холл		Декоративная штукатурка, цвет по NCS S1502-R. Точный цвет согласовать при заказе и примерке образца на объекте	9,5
		Шпонированные панели "Woodstock" шпон американский орех, раскладка елочка. См. Лист № 115.	5,2
		Латунный профиль шириной 20 мм.	17,1 п.м.
		Стекло тонированное с пескоструйной обработкой, шаг 20 мм.	2,3 (860x2695мм)
3.8. Ванна	-	См. Развертки по стенам Ванны. Помещение 3.8 Лист 116.	-
3.9. Гардеробная		Покраска матовой краской, цвет по NCS 1502-Y50R. Точный цвет согласовать при заказе и примерке образца на объекте	20,6
		Зеркало	2,4

Взам. инв. №

Подл. и дата

Инв. № подл.

Спецификация отделки стен. 2й этаж			
Помещение	Изображение на плане	Наименование	Площадь, кв.м
3.10 Мастер-спальня		Покраска матовой краской, цвет по NCS 1502-Y50R. Точный цвет согласовать при заказе и примерке образца на объекте	12,1
		Зеркало	0,9
		Латунный профиль шириной 20 мм.	15 п.м.
		Латунный профиль шириной 100 мм.	8,3 п.м.
		Шпонированные панели "Woodstock" шпон американский орех, раскладка елочка. См. Лист № 118.	7,5
		Декоративные мозаичные панели	5,9
3.11 Швейная комната		Декоративное пано. См. Лист № 118	9,7
		Шпонированные панели "Woodstock" шпон палисандр индийский. См. Лист № 119.	1,5
		Рейки шпонированные, шпон палисандр индийский. Размер 15x30мм.	3,1
		Декоративная штукатурка под кожу, цвет по NCS 2002-R50B. Точный цвет согласовать при заказе и примерке образца на объекте	22
		Декоративное пано. См. Лист № 119	4,3 (1500x2845)
3.12 Кабинет		Молдинг "Европласт" арт: 1.51.307. (95x25x2000мм)	5,3 м.п.
		Молдинг "Европласт" арт: 1.51.400. (45x16x2000мм)	4,3 м.п.
		Зеркало	3,9
		Шпон Файн-Лайн "Дуб" 605Q	27,6
3.12 Кабинет		3D покрытие "Orac Decor" W114 VALLEY XL, 2000x250x15 мм, покраска, цвет по NCS S 6020-G10Y.	4,1
		3D покрытие "Orac Decor" W109 VALLEY, 2000x250x13мм., покраска, цвет по NCS S 6020-G10Y.	3,5
		Керамогранит "Connemarle irish" Артикул: L315487MF6	5,9

Спецификация отделки откосов оконных проемов. 3й этаж			
Помещение	ID	Наименование	Кол-во
3.3. С/У	OK-3.1	Отделка откоса и подоконника - покраска матовой краской, цвет по NCS S 3020 -B60G. Глубина откоса 355 мм.	2 п.м. (0,71 кв.м.)
3.4 Гардеробная 1	OK-3.2	Покраска матовой краской, цвет по NCS 2502-B. Глубина откоса 335 мм.	3,4 п.м. (1,13 кв.м.)
		Подоконник пластиковый MOELLER LD 40 белый (CLEAN TOUCH). Вынос по бакам 30мм.	1250x355мм.
3.5 Детская сына	OK-3.3 OK-3.4	Отделка откосов - покраска матовой краской, цвет по NCS S 6502-B. Глубина откоса 200 мм.	2 окна. 4,9 п.м. (1 кв.м.)
3.6 Детская дочери	OK-3.5 OK-3.6	Отделка откосов - обои "Borastapeter" Swedish Desingers, арт: 2076. Глубина откоса 200 мм.	2 окна. 4,9 п.м. (1 кв.м.)
3.9 Гардероб	OK-3.7	Отделка откосов и подоконника - керамогранит "Italon" Шарм Эво Калакатта 800x1600x9мм. Запил краев под 45°. Глубина откоса 355 мм.	6,26 п.м. (2,22 кв.м. - 2 шт.)
3.10 Мастер-спальня	OK-3.8	Покраска матовой краской, цвет по NCS S 0500-N. Глубина откоса 355 мм.	3,9 п.м. (1,4 кв.м.) 610x355мм.
	OK-3.9	Подоконник пластиковый MOELLER LD 40 белый (CLEAN TOUCH). Вынос по бакам 30мм.	5 п.м. (1,77 кв.м.) 1710x355мм.
3.11 Швейная комната	OK-3.10	Откосы и подоконник - шпонированные панели "Woodstock" палисандр индийский, вынос 20 мм.	4,45 п.м. (1,67 кв.м.)
3.12 Кабинет	OK-3.11	Покраска матовой краской, цвет по NCS 6500-N. Глубина откоса 355 мм.	2 окна. 4,8 п.м. (1,7 кв.м.)
	OK-3.12	Подоконник пластиковый MOELLER LD 40 белый (CLEAN TOUCH). Вынос по бакам 30мм.	1500x355мм.

Примечание:
 1. Все размеры являются проектными.
 2. Перед заказом материала все объемы скорректировать по результатам замеров подрядчика.

						226-ДП-21		
Изм.	Кол.уч.	Лист	№ док.	Подп.	Дата			
	ГАП	Прасолов Д.Г.			17.02.2023			
	ГИП	Дьяконов Н.Е.						
	Гл. дизайнер	Телянина А.И.						
	Вед. дизайнер	Куварица К.К.						
	Архитектор	Григорьева О.Н.						
						Проект перепланировки и переустройства дома		
						Стадия	Лист	Листов
						РД	97	154
						Ведомость материалов отделки. 3й этаж		

Согласовано

Взам. инв. №


Подл. и дата

Инв. № подл.

226-ДП-21

Изм.	Кол.уч.	Лист	№ док.	Подп.	Дата	Проект перепланировки и переустройства дома	Стадия	Лист	Листов
					17.02.2023			РД	98
						Развертки по стенам. Лестничный пролет.			

1.4 Гардеробная. М 1:20

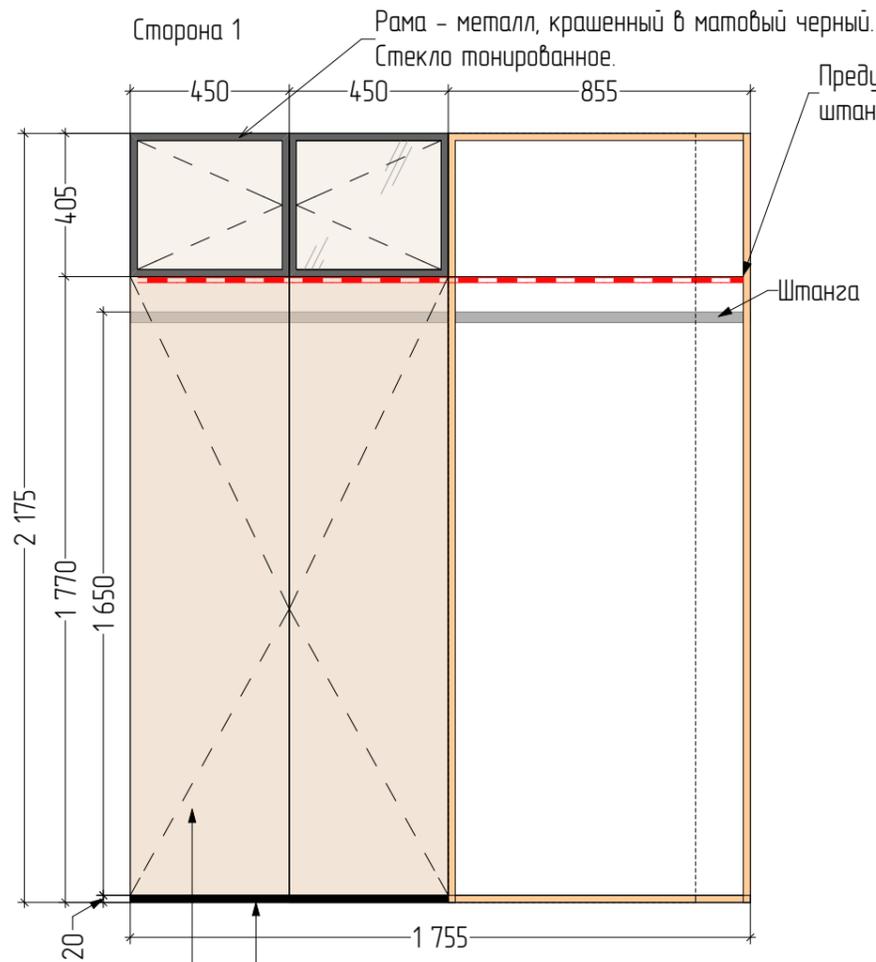

Сторона 1
Рама - металл, крашенный в матовый черный.
Стекло тонированное.


Предусмотреть подсветку штанги

Штанга

Цоколь ЛДСП EGGER U899 ST9 Нежный черный. Предусмотреть подсветку RGB

Фасады глухие - шпон "Woodstock" орех американский Black Walnut

Сторона 2


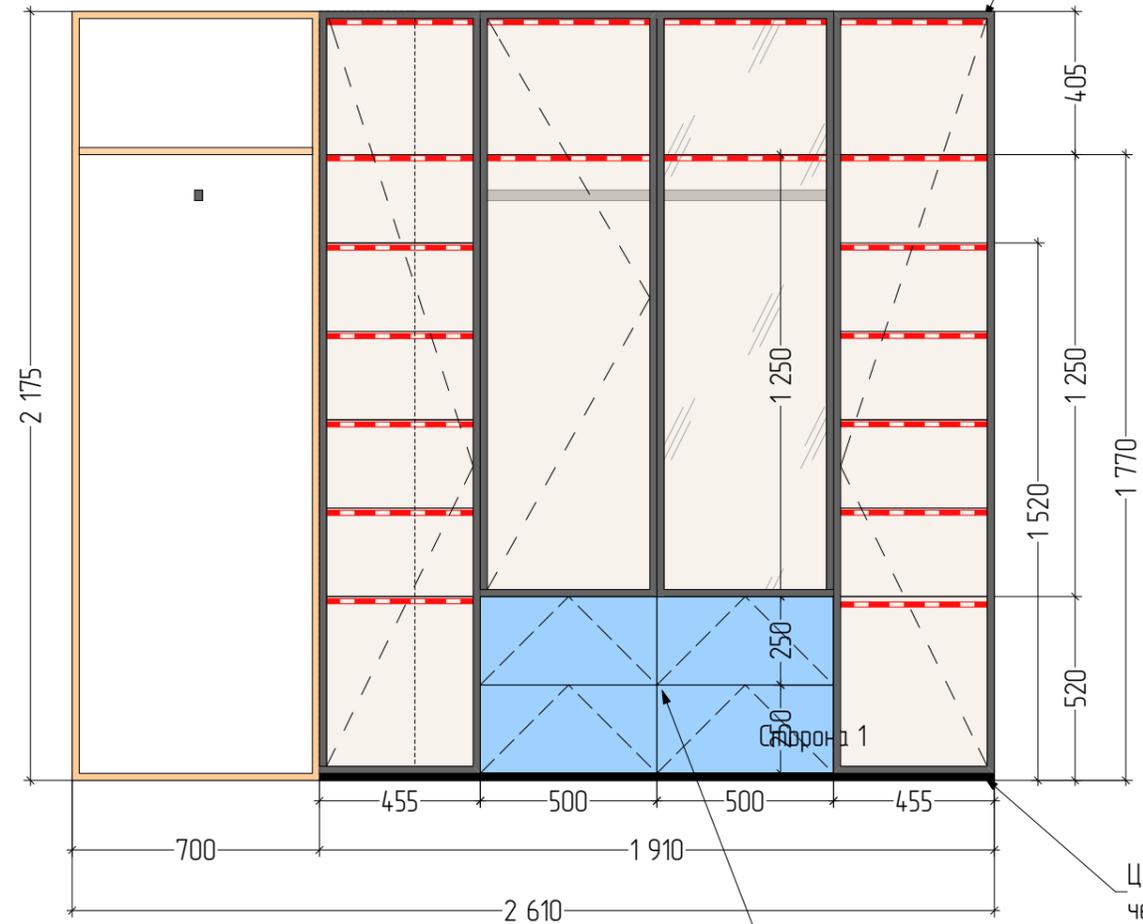


Предусмотреть подсветку полок

Зеркало со встроенной светодиодной подсветкой. Материал корпуса - пластик. Обработка края - фанет 10

Цоколь ЛДСП EGGER U899 ST9 Нежный черный. Предусмотреть подсветку RGB

Ящики выкатные глухие, пуши.
Фасады крашенные матовые, цвет по NCS S 5540-B.

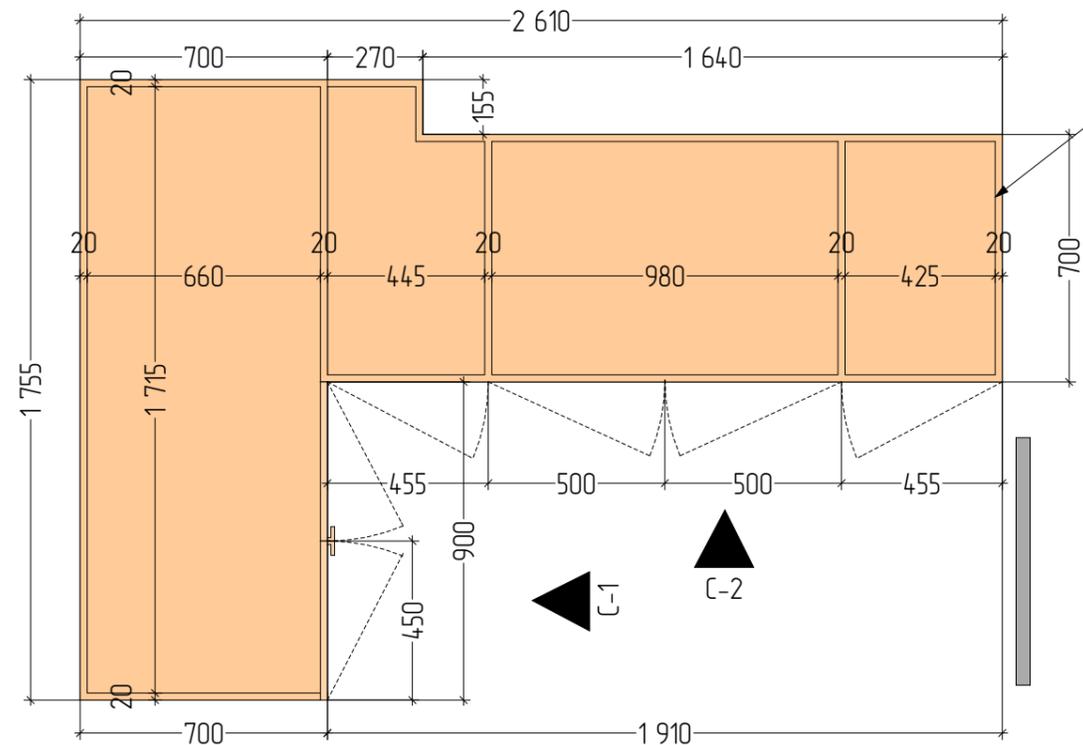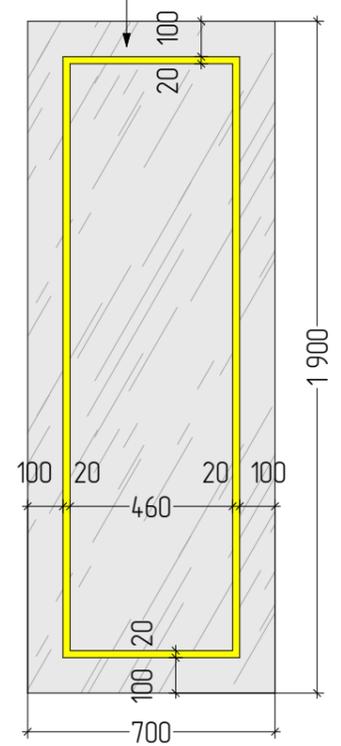

Корпус ЛДСП EGGER H3154 ST 36 дуб чарльстон темно-коричневый.

Примечание:





1. Размеры мебели носят рекомендательный характер и требуют уточнения после выбора и заказа мебельного оборудования;
2. Мебель на заказ устанавливается фирмой изготовителем после дополнительно снятых обмеров специалистами. Особенности конструкции и функциональности встраиваемой мебели уточнить с поставщиком/изготовителем;
3. Заказ мебели производить после завершения штукатурных работ и снятия поставщиком замеров в зонах последующего монтажа;
4. На всю встраиваемую мебель предусмотреть монтажные зазоры.

						226-ДП-21			
Изм.	Кол.уч.	Лист	№ док.	Подп.	Дата	Проект перепланировки и переустройства дома	Стадия	Лист	Листов
	ГАП	Прасолов Д.Г.		<i>[Signature]</i>	17.02.2023		РД	99	154
	ГИП	Дьяконов Н.Е.		<i>[Signature]</i>					
	Гл. дизайнер	Телянина А.И.		<i>[Signature]</i>					
	Вед. дизайнер	Куварина К.К.		<i>[Signature]</i>					
	Архитектор	Григорьева О.Н.		<i>[Signature]</i>		Конструктив мебели 1й этаж. Помещение 1.4	ARXY		

14 Гардеробная. М 1:20

Примечание:

1. Размеры мебели носят рекомендательный характер и требуют уточнения после выбора и заказа мебельного оборудования;
2. Мебель на заказ устанавливается фирмой изготовителем после дополнительно снятых обмеров специалистами. Особенности конструкции и функциональности встраиваемой мебели уточнить с поставщиком/изготовителем;
3. Заказ мебели производить после завершения штукатурных работ и снятия поставщиком замеров в зонах последующего монтажа;
4. На всю встраиваемую мебель предусмотреть монтажные зазоры.

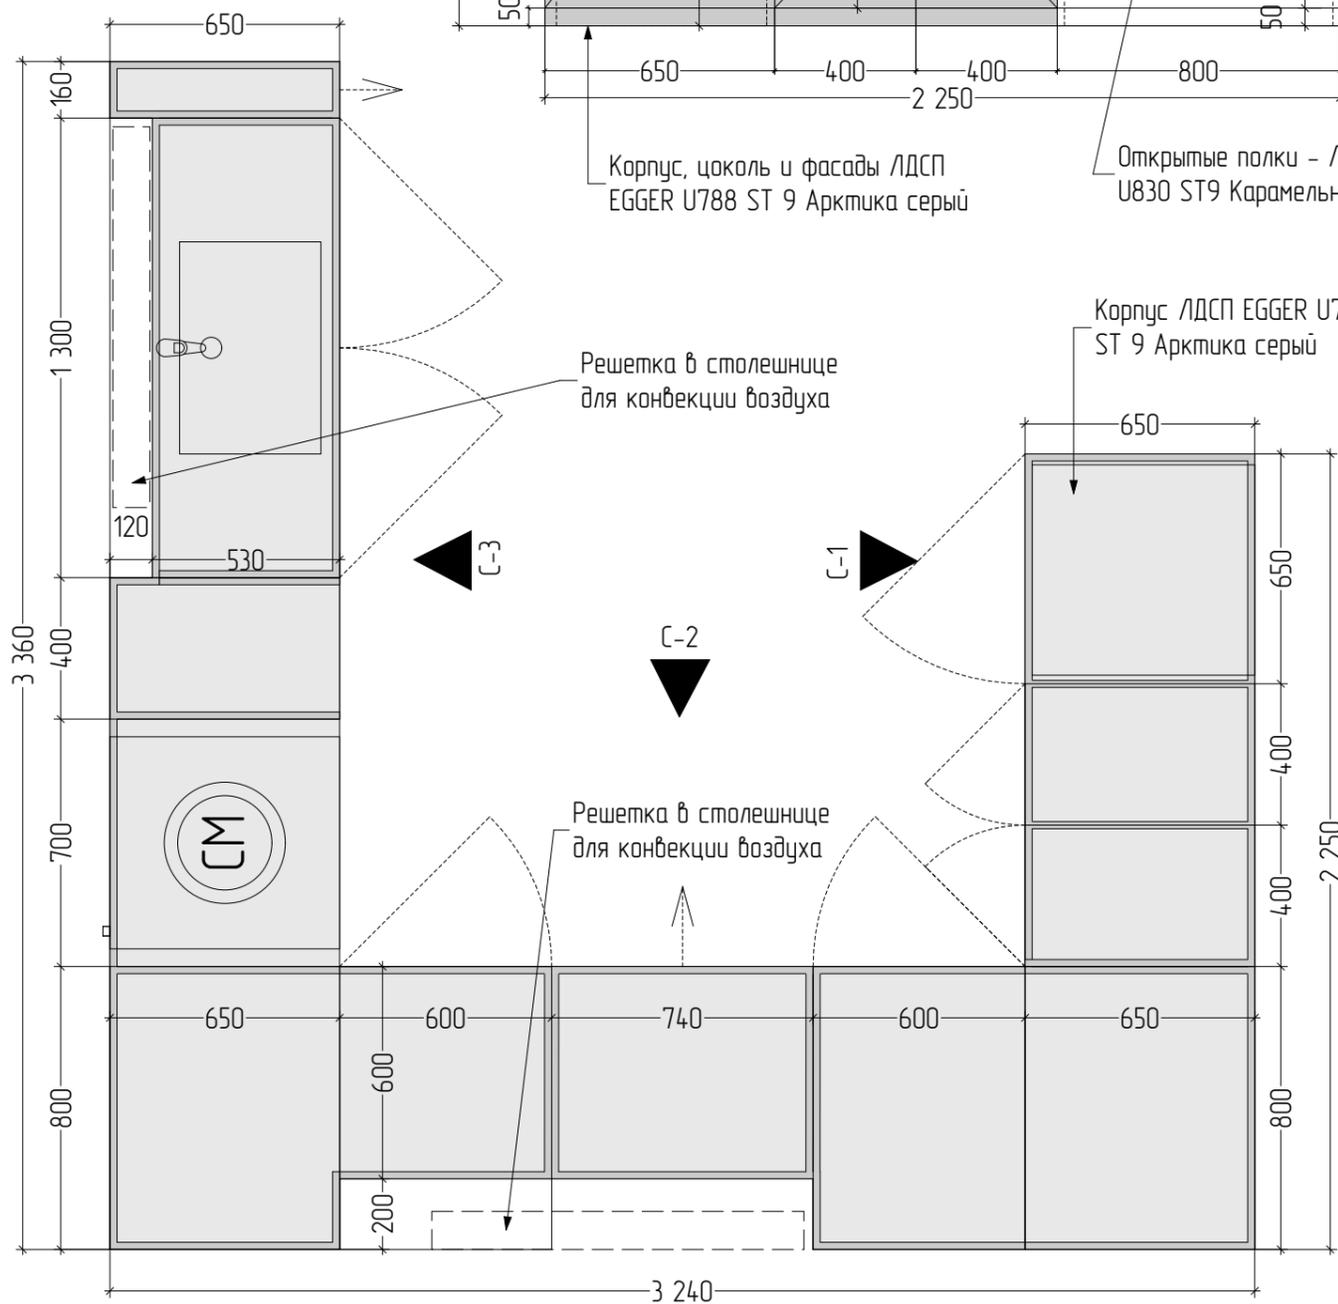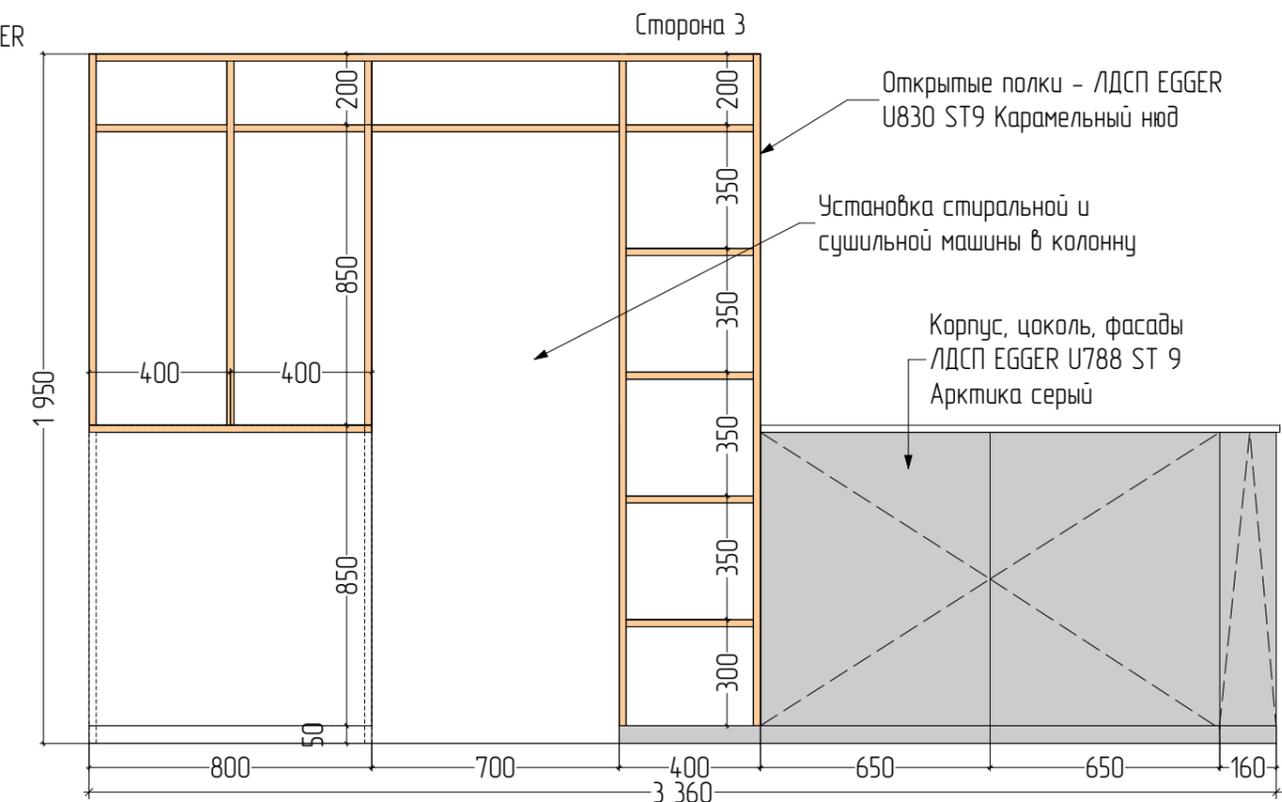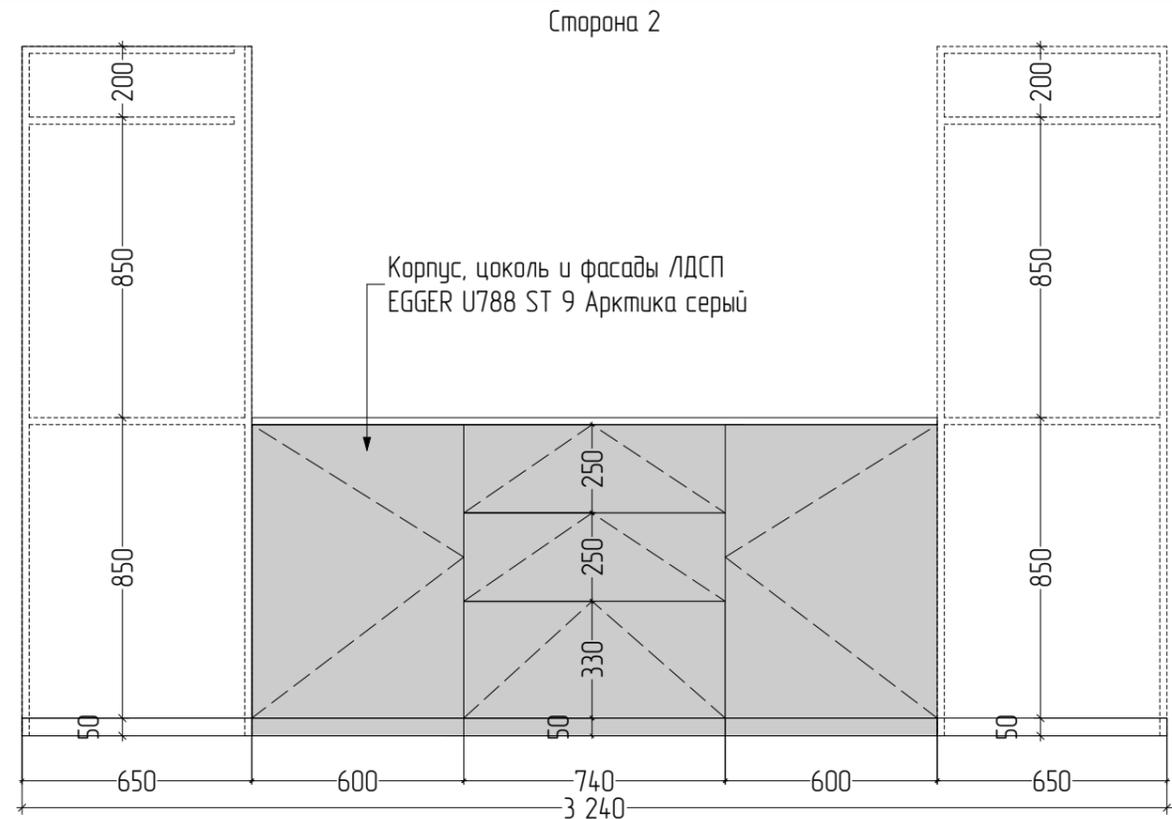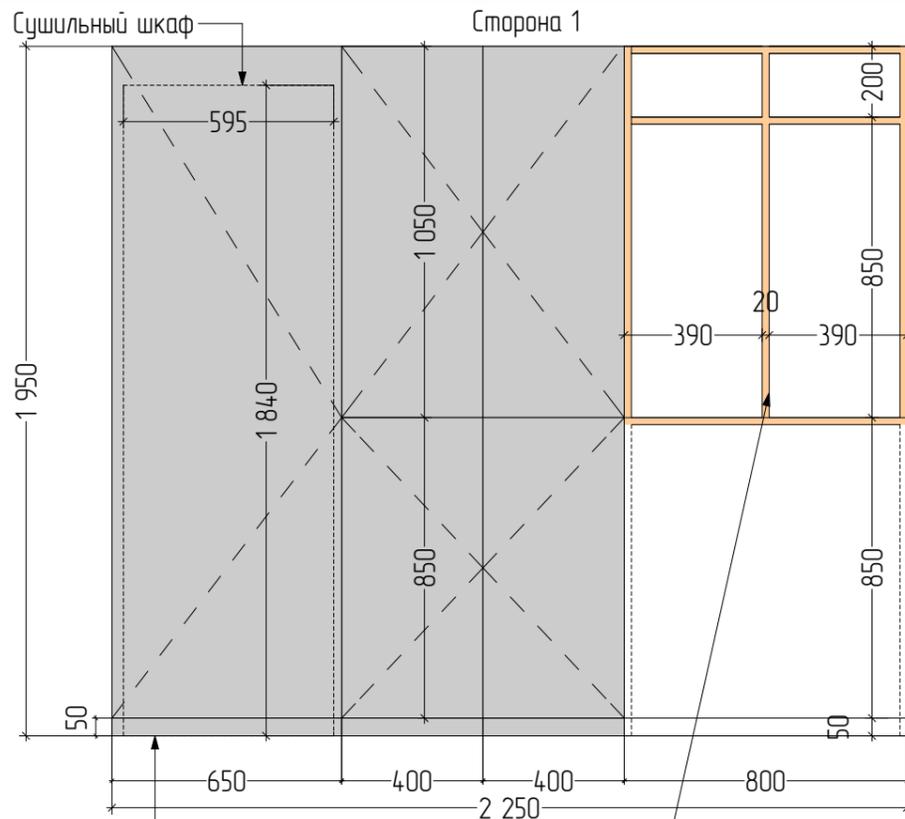

Корпус, цоколь и фасады ЛДСП EGGGER U788 ST 9 Арктика серый

Открытые полки - ЛДСП EGGGER U830 ST9 Карамельный нюд

Корпус ЛДСП EGGGER U788 ST 9 Арктика серый

Решетка в столешнице для конвекции воздуха

Решетка в столешнице для конвекции воздуха

Открытые полки - ЛДСП EGGGER U830 ST9 Карамельный нюд






Установка стиральной и сушильной машины в колонну

Корпус, цоколь, фасады ЛДСП EGGGER U788 ST 9 Арктика серый

226-ДП-21

Изм.	Колуч.	Лист	№ док.	Подп.	Дата	Проект перепланировки и переустройства дома	Стадия	Лист	Листов
	ГАП	Прасолов Д.Г.			17.02.2023		Конструктив мебели 1й этаж. Помещение 15.	РД	100
	ГИП	Дьяконов Н.Е.							
	Гл. дизайнер	Телянина А.И.							
	Вед. дизайнер	Куварина К.К.							
	Архитектор	Григорьева О.Н.							



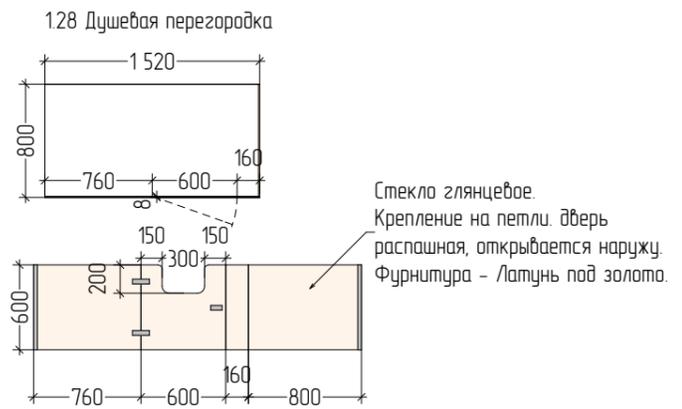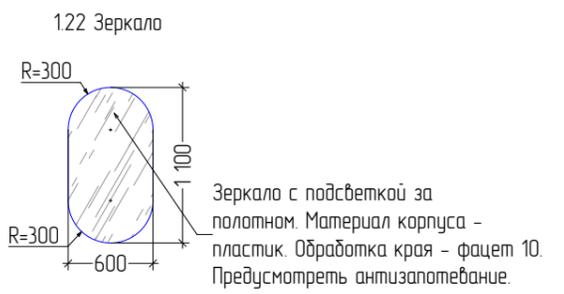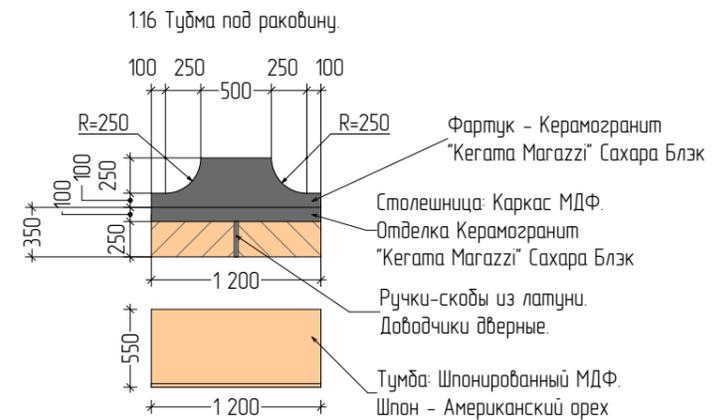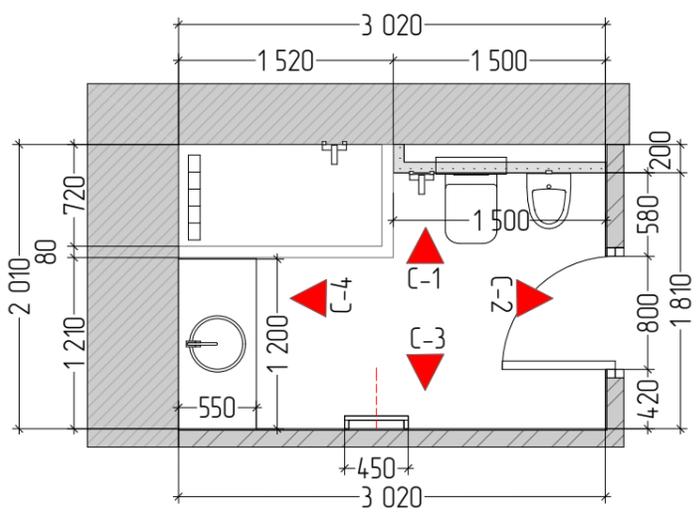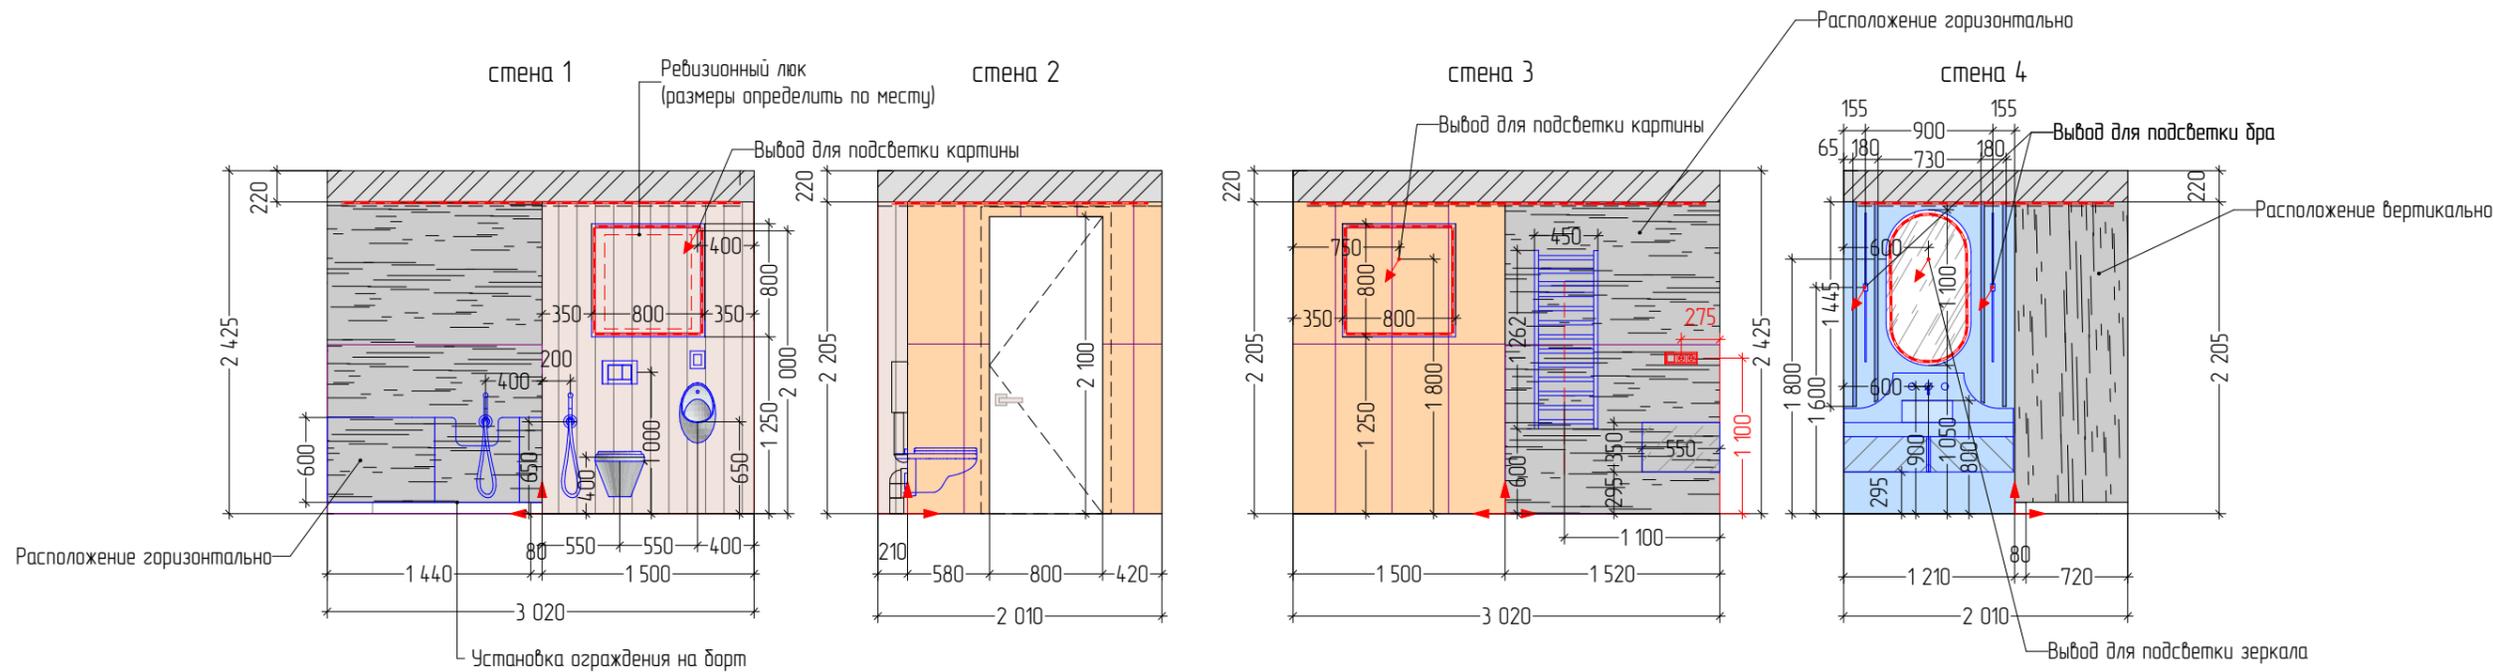

Спецификация отделки. Помещение 1.7. С/У

№	Вид	Обозначение	Наименование	Площадь
1			Керамогранит "Kerama Marazzi" Сахара Блэк, арт: SG072902R6 обрезной 1195x3200x6мм.	8,3 (3 шт.)
2			Керамогранит "Kerama Marazzi" Прадо белый, арт: 14001R. 400x1200мм.	5,6 (15 шт.)
3			Деревянная рейка	3,8
4			Матовая влагостойкая краска, цвет по NSC S 6030-R90B.	2,7
5			Молдинг "Ogas Decor" PX103. Размер 2000x25x12мм. Покраска влагостойкой краской, цвет по NSC S 6030-R90B	5,6 п.м.





226-ДП-21

Изм.	Колуч.	Лист	№ док.	Подп.	Дата	Проект перепланировки и переустройства дома	Стадия	Лист	Листов			
	ГАП	Прасолов Д.Г.			17.02.2023					РД	101	154
	ГИП	Дьяконов Н.Е.										
	Гл. дизайнер	Телянина А.И.										
	Вед. дизайнер	Куварица К.К.										
	Архитектор	Григорьева О.Н.										

Развертки по стенам. С/У 1й этаж. Помещение 1.7

- Примечания:
1. Все размеры проектные;
 2. Заказывать изделия по результатам замеров подрядчика;
 3. Данные о количестве материала даны без запаса;
 4. Чертежи рассматривать только как ТЗ на просчет мебели;



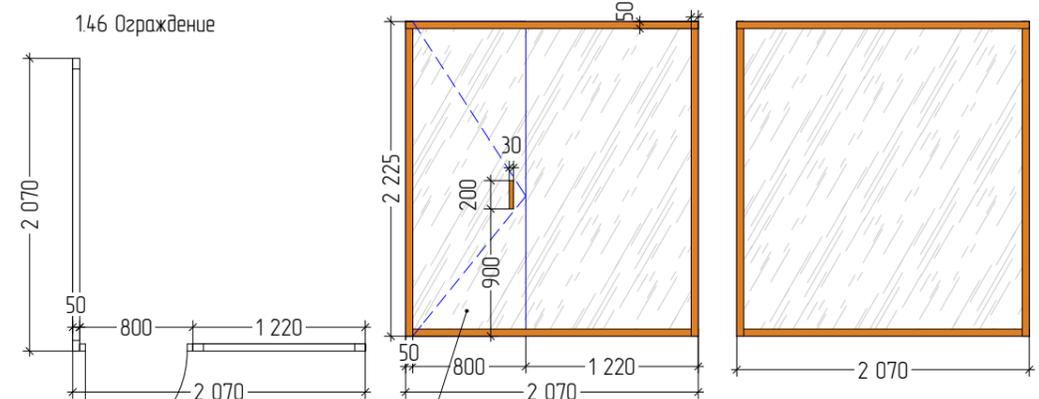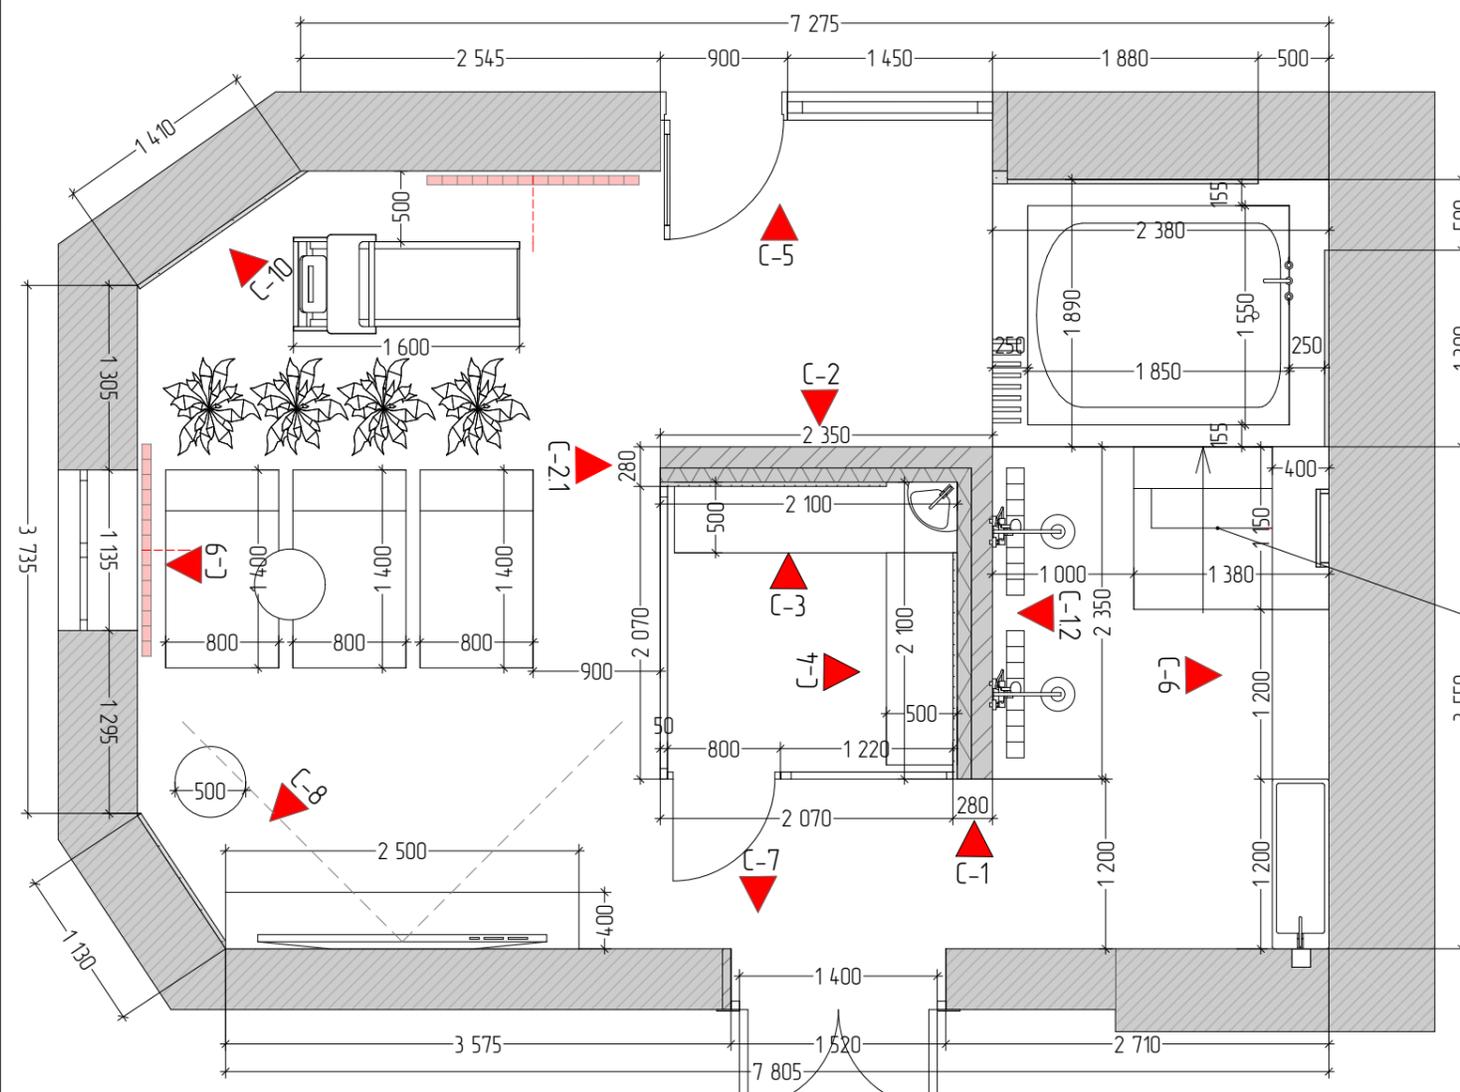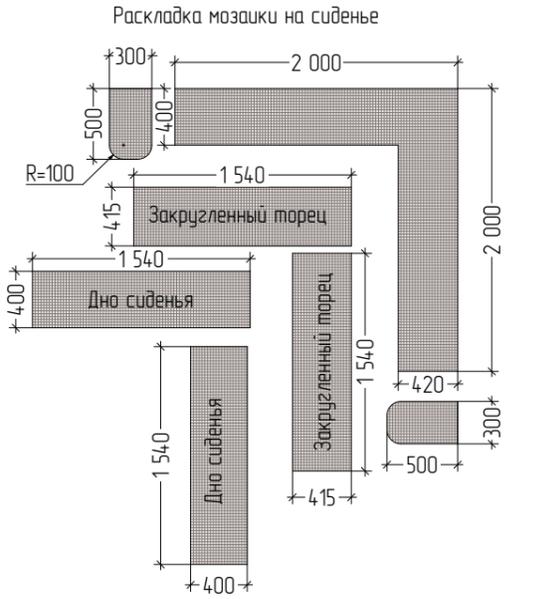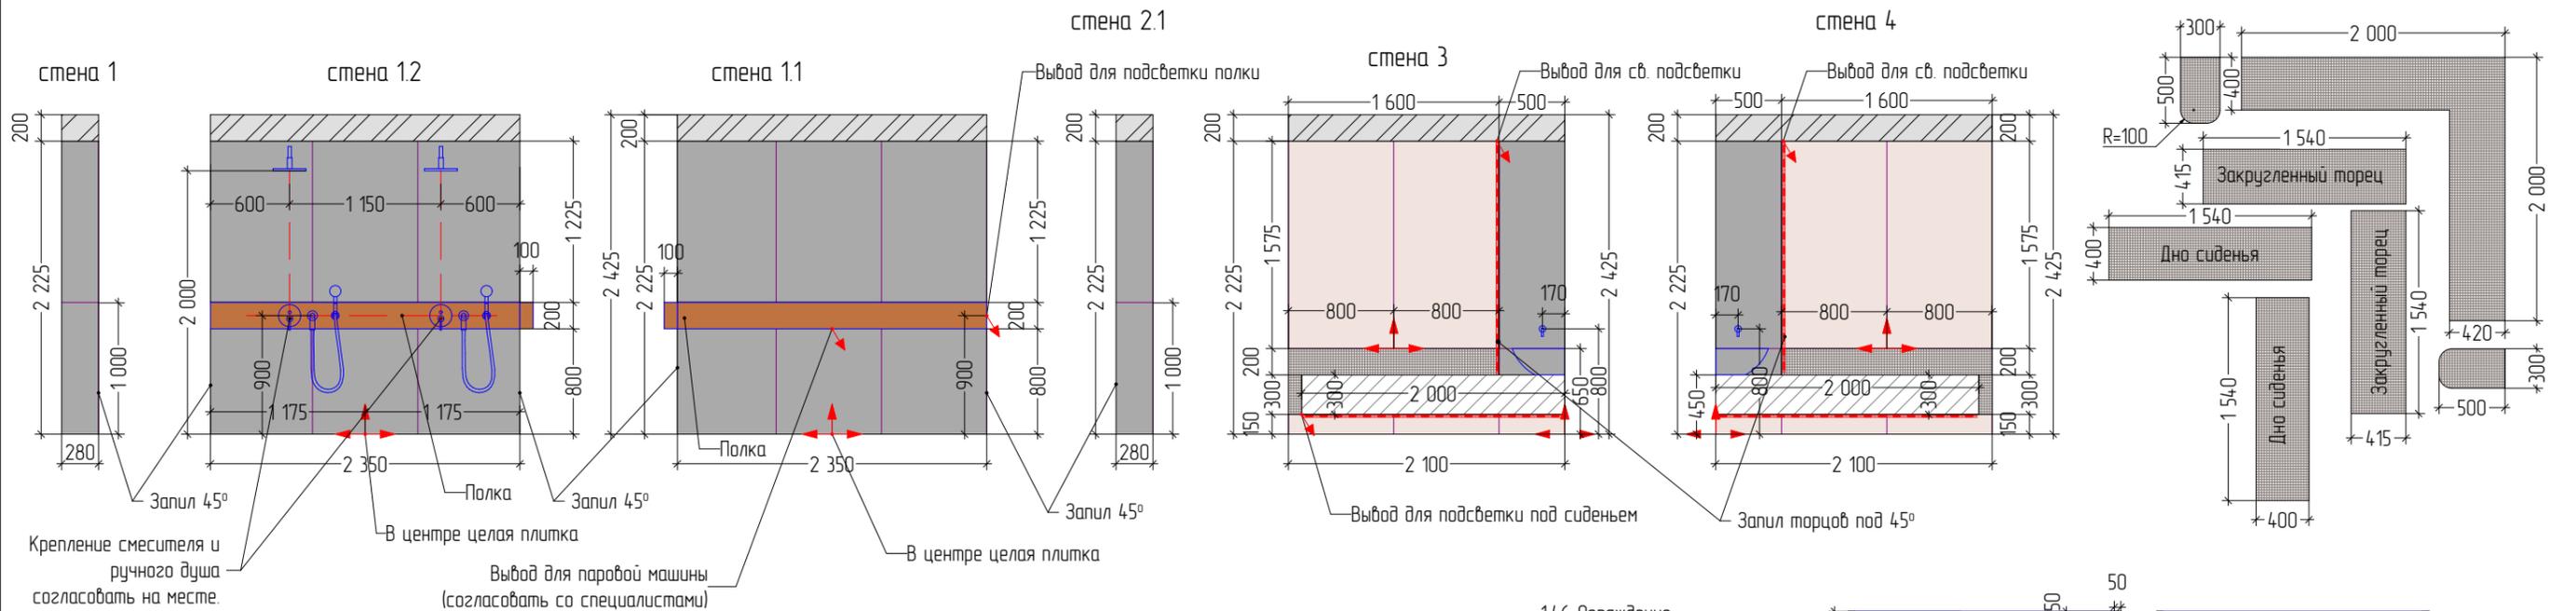

Спецификация отделки. Помещение 18-19. Спа-зона

№	Вид	Обозначение	Наименование	Площадь
1			Керамогранит "Italon" Charme Deluxe Sahara Noir 800x1600x9мм.	28 (30 шт.)
2			Керамогранит "Italon" Шарм Экстра Флор Продажкт Лаза. Арт: 610010001688 Размер 1600x800x9мм.	16,6 (18 шт.)
3			Мозаика "Italon" Charme Extra Lasa Mosaico. Артикул 600110000863. Размер 305x305x9мм	6
4			Латунный профиль, 15 мм	27 м.п.
5			Зеркало	1,6
6			Декоративная штукатурка, цвет по NCS S 1002-Y	18,8

Изм.	Колуч.	Лист	№ док.	Подп.	Дата
	ГАП	Прасолов Д.Г.			17.02.2023
	ГИП	Дьяконов Н.Е.			
	Гл. дизайнер	Телянина А.И.			
	Вед. дизайнер	Куварица К.К.			
	Архитектор	Григорьева О.Н.			









Проект перепланировки и переустройства дома

Развертки по стенам. Спа-зона. Хаммам. Помещения 18, 19. Лист 1

Стадия	Лист	Листов
РД	102	154







- Примечания:
1. Все размеры проектные;
 2. Заказывать изделия по результатам замеров подрядчика;
 3. Данные о количестве материала даны без запаса;
 4. Чертежи рассматривать только как ТЗ на просчет мебели;

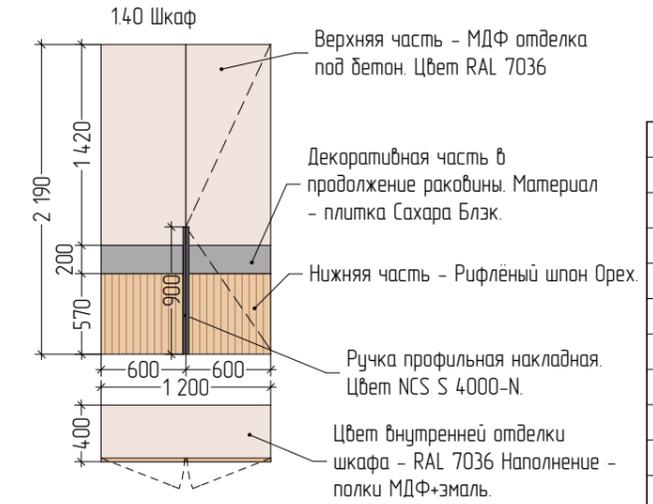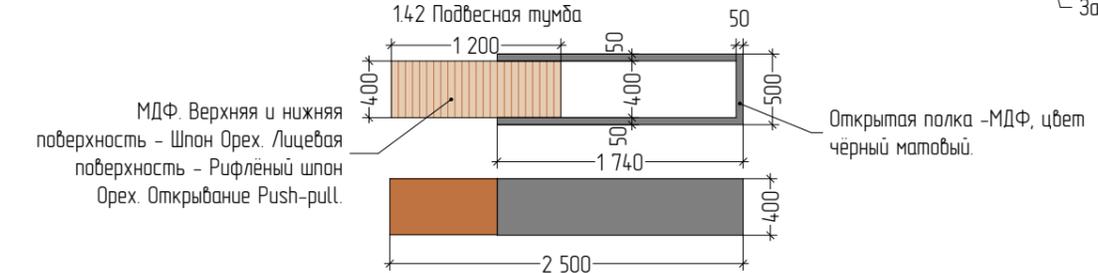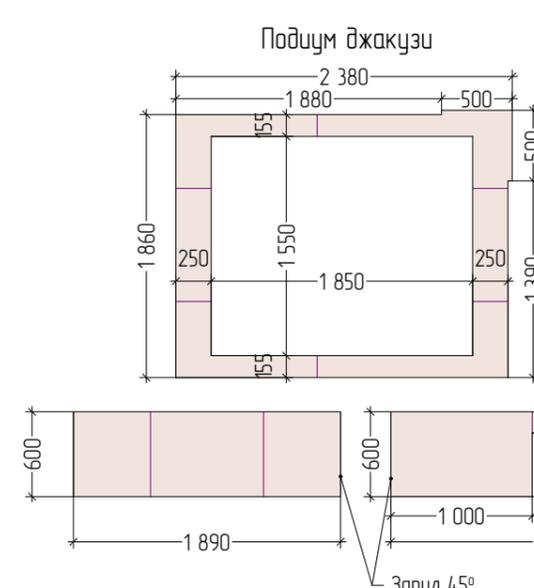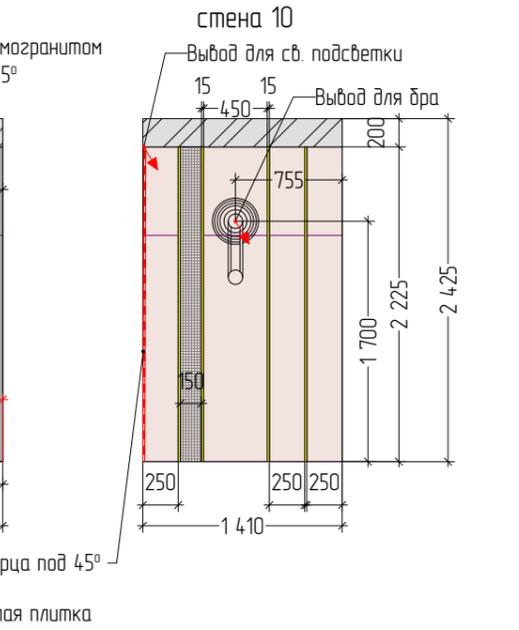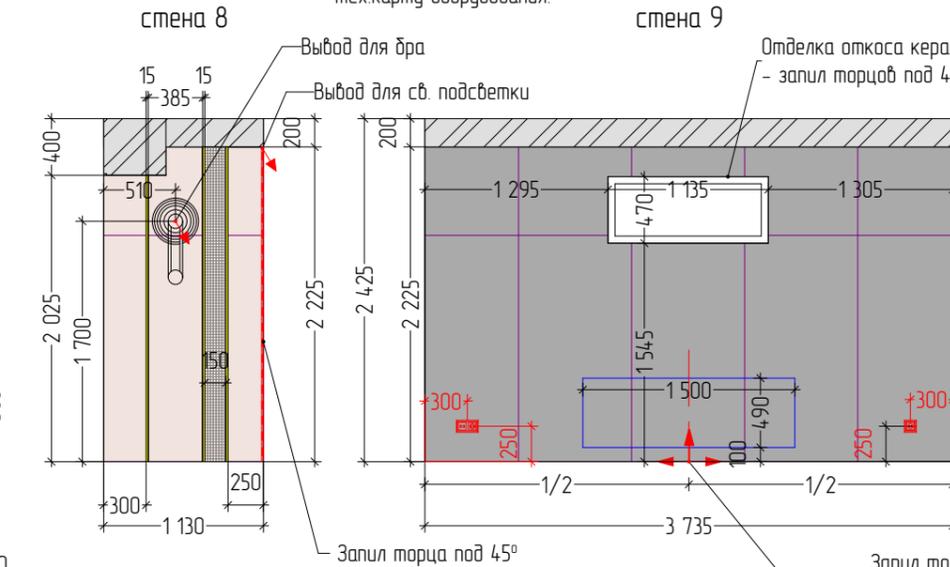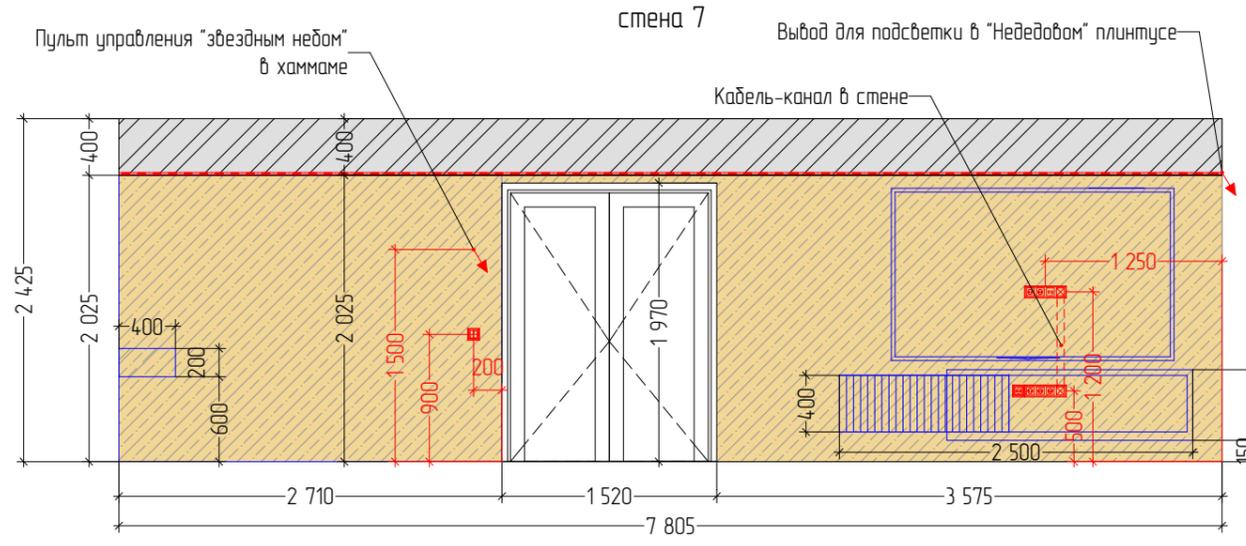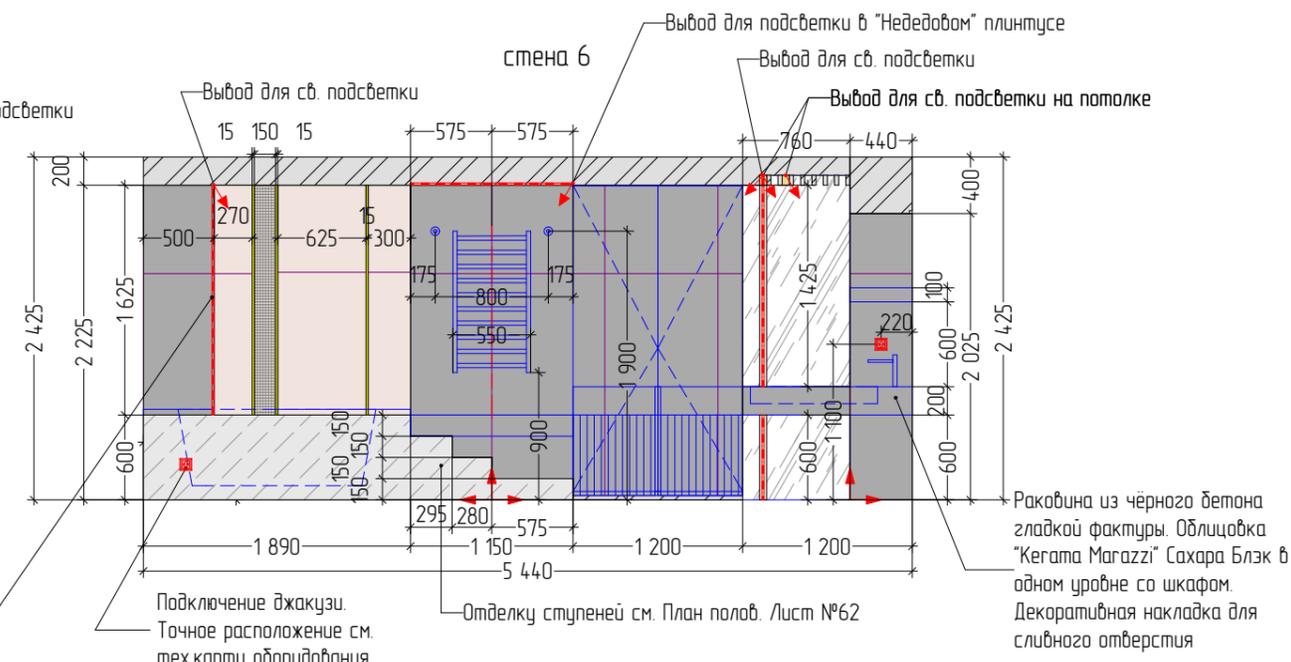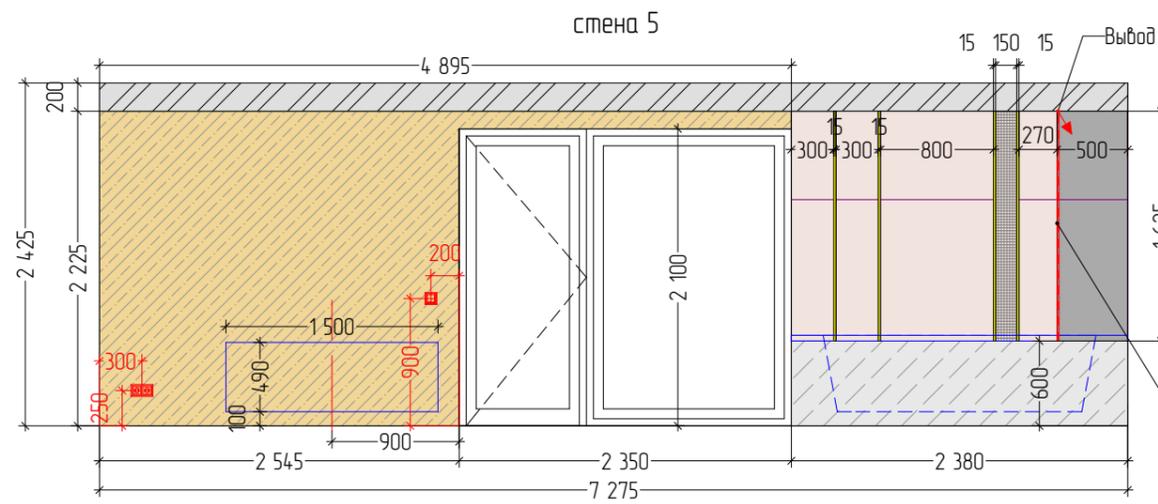

- Примечания:
1. Все размеры проектные;
 2. Заказывать изделия по результатам замеров подрядчика;
 3. Данные о количестве материала даны без запаса;
 4. Чертежи рассматривать только как ТЗ на просчет мебели;

						226-ДП-21		
Изм.	Кол.уч.	Лист	№ док.	Подп.	Дата	Проект перепланировки и переустройства дома		
	ГАП	Прасолов Д.Г.			17.02.2023	Стадия	Лист	Листов
	ГИП	Дьяконов Н.Е.				РД	103	154
	Гл. дизайнер	Телянина А.И.				Развертки по стенам. Спа-зона. Хаммам. Помещения 18, 19 Лист 2		
	Вед. дизайнер	Куварица К.К.						
	Архитектор	Григорьева О.Н.						

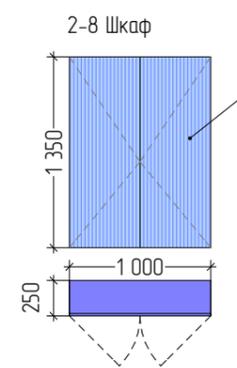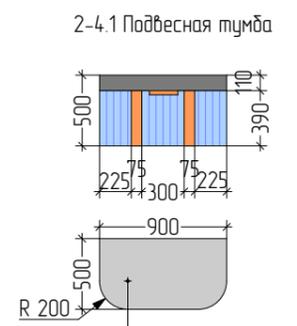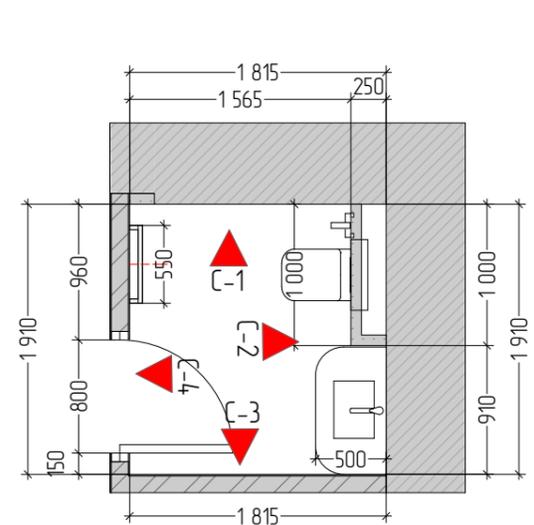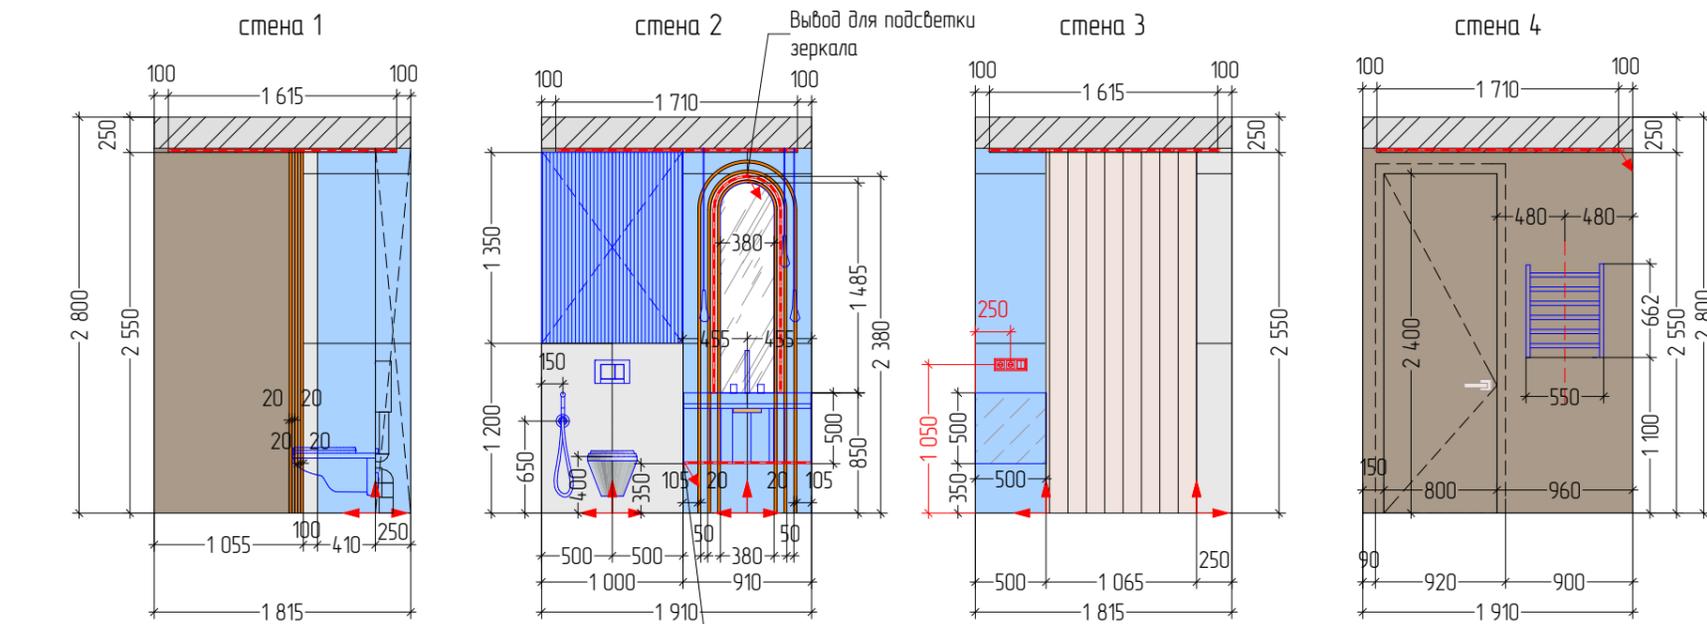

Каркас - МДФ,
Декор для фасада - Огас W108 ZIGZAG. Эмаль, цвет тумбы
- NSC S 4040-R90B. Открытие Push-pull

Тумба с интегрированной раковиной. Каркас - МДФ,
Декор для фасада - Огас W108 ZIGZAG. Эмаль, цвет тумбы
- NSC S 4040-R90B. Декоративные детали и ручка -
Латунь. Столешница - искусственный камень Grandex D-
312 Pietra Absorb
+ Подсветка LED

Спецификация отделки. Помещение 2.3. С/У

№	Вид	Обозначение	Наименование	Площадь
1			Керамогранит "QUA Granite" Elegant Full Lap 1200x600мм.	2,1 (4 шт.)
2			Керамогранит "Primavera" GR202 Bigium Blue High glossy 1200x600мм.	5,3 (8 шт.)
3			Краска матовая Цвет NCS S 4500-N	5,7
4			Декоративная штукатурка Цвет NCS S 4500-N	2,7
5			Профиль 20 мм, бронза	24 м.п.

226-ДП-21

Изм.	Кол.уч.	Лист	№ док.	Подп.	Дата
	ГАП	Прасолов Д.Г.			17.02.2023
	ГИП	Дьяконов Н.Е.			
	Гл. дизайнер	Телянина А.И.			
	Вед. дизайнер	Куварица К.К.			
	Архитектор	Григорьева О.Н.			

Проект перепланировки и переустройства дома

Стадия	Лист	Листов
РД	104	154

Развертки по стенам. С/У 2й этаж. Помещение 2.3



Согласовано




Взам. инв. №

Подп. и дата

Инв. № подл.

- Примечания:
1. Все размеры проектные;
 2. Заказывать изделия по результатам замеров подрядчика;
 3. Данные о количестве материала даны без запаса;
 4. Чертежи рассматривать только как ТЗ на просчет мебели;

2.5 Гардеробная родителей. М 1:20

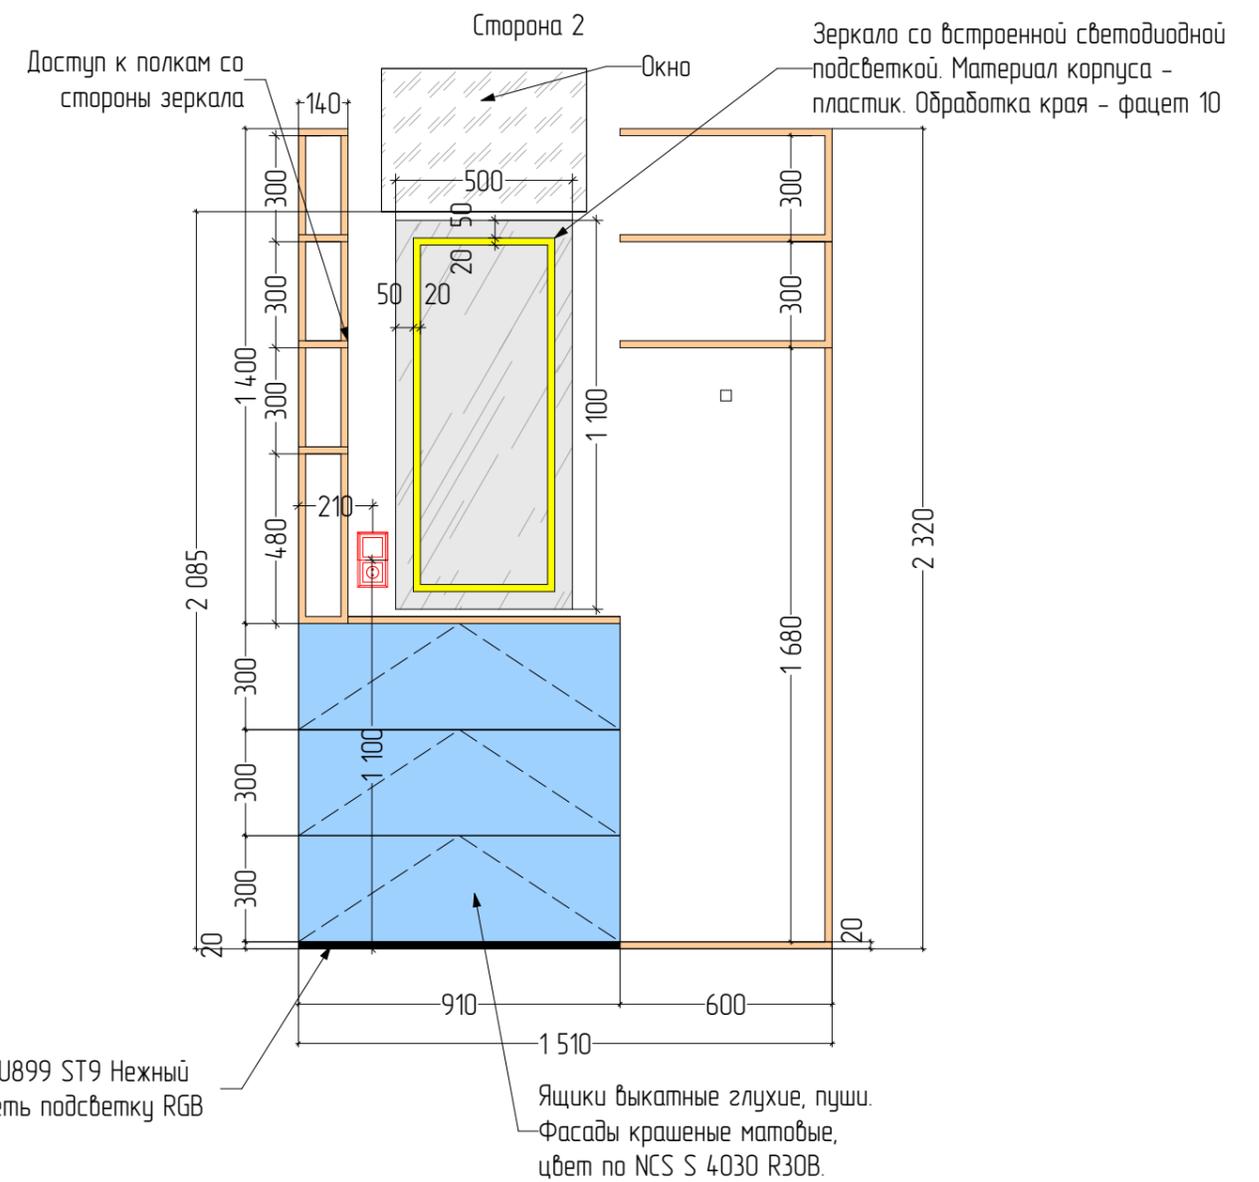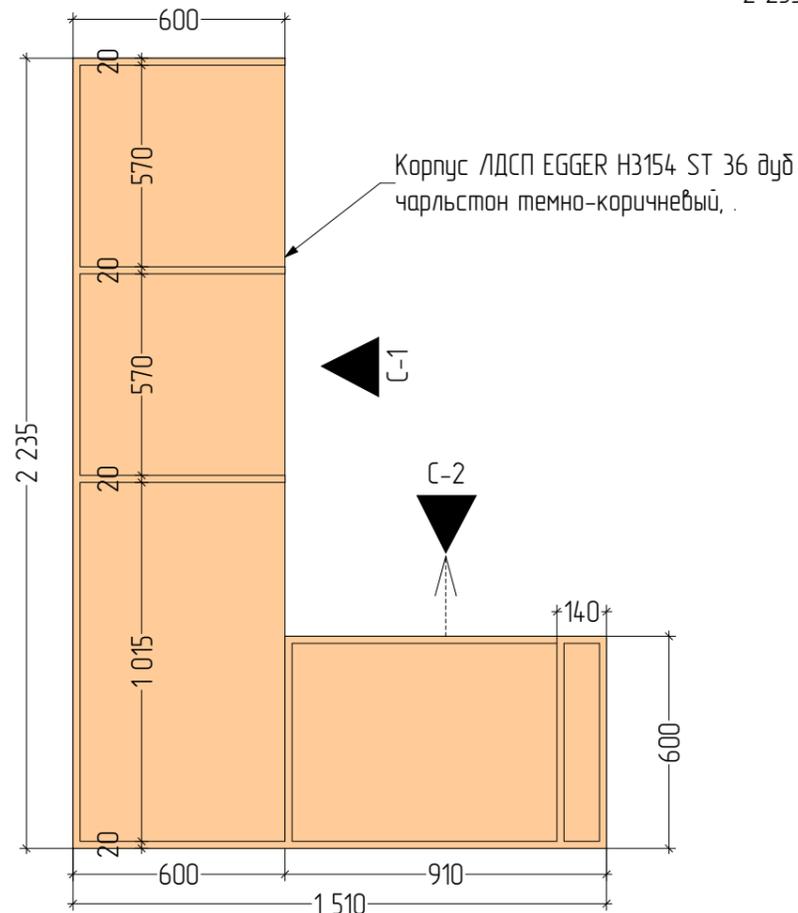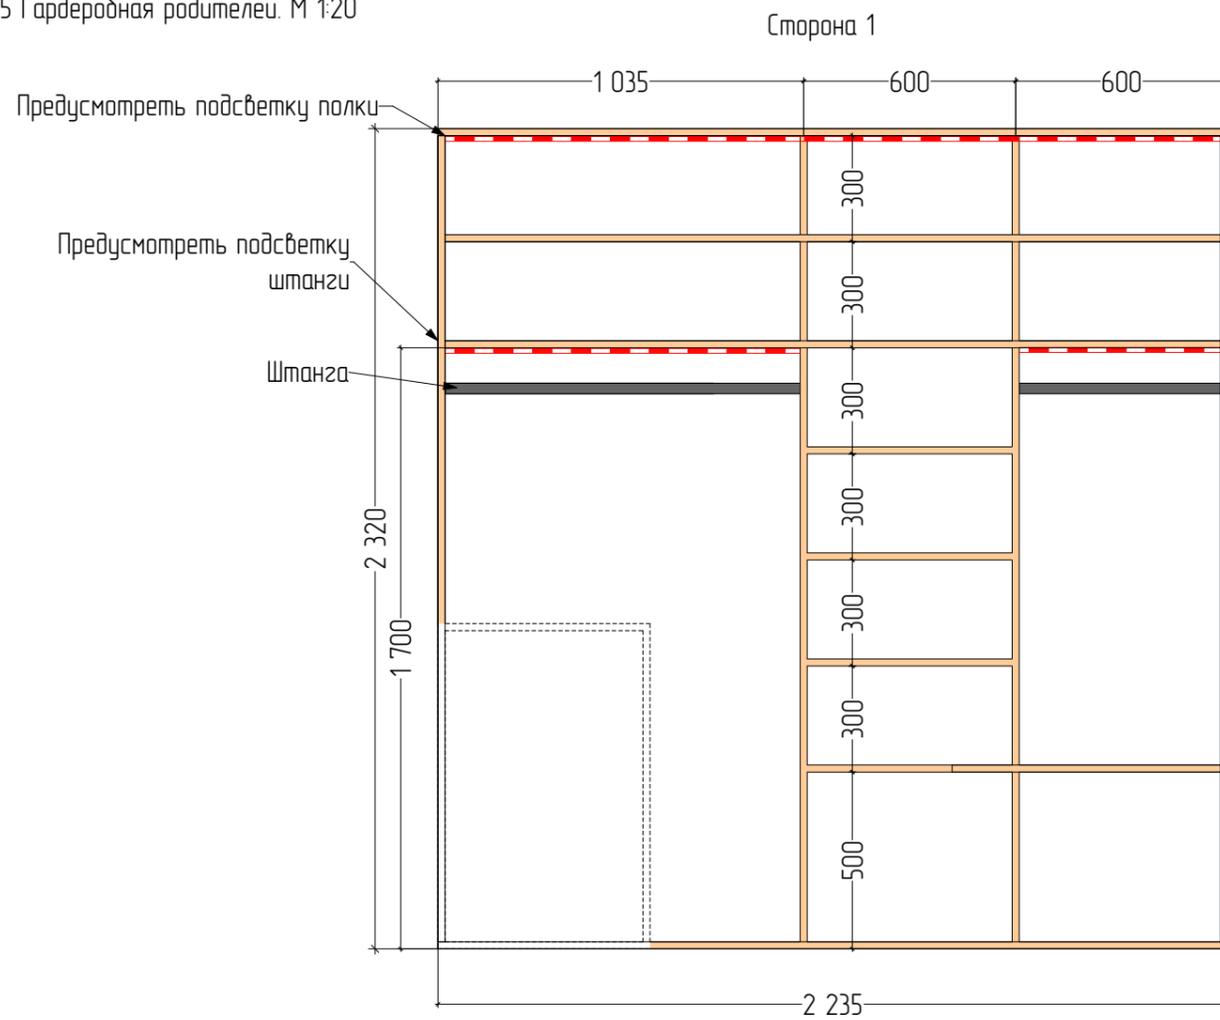


Цоколь ЛДСП EGGGER U899 ST9 Нежный черный. Предусмотреть подсветку RGB

Примечание:

1. Размеры мебели носят рекомендательный характер и требуют уточнения после выбора и заказа мебельного оборудования;
2. Мебель на заказ устанавливается фирмой изготовителем после дополнительно снятых обмеров специалистами. Особенности конструкции и функциональности встраиваемой мебели уточнить с поставщиком/изготовителем;
3. Заказ мебели производить после завершения штукатурных работ и снятия поставщиком замеров в зонах последующего монтажа;
4. На всю встраиваемую мебель предусмотреть монтажные зазоры.


						226-ДП-21					
Изм.	Кол.уч.	Лист	№ док.	Подп.	Дата	Проект перепланировки и переустройства дома					
					17.02.2023				Стадия	Лист	Листов
									РД	105	154
									Конструктив корпусной мебели 2й этаж. Помещение 2.5		
ГАП		Прасолов Д.Г.		<i>[Signature]</i>							
ГИП		Дьяконов Н.Е.		<i>[Signature]</i>							
Гл. дизайнер		Телянина А.И.		<i>[Signature]</i>							
Вед. дизайнер		Куварина К.К.		<i>[Signature]</i>							
Архитектор		Григорьева О.Н.		<i>[Signature]</i>							

Сторона 1
Столешница Орнелло стоун

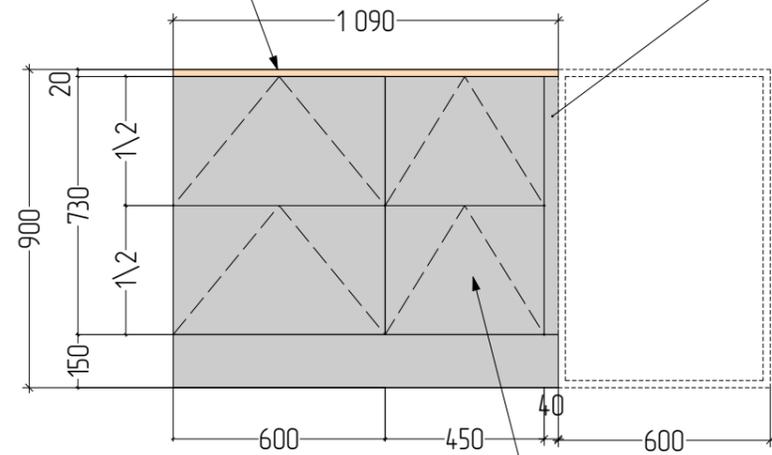


Фасады МДФ эмаль матовая NCS 7000-
N. Открывание Push-pull

Сторона 2
Столешница Орнелло стоун

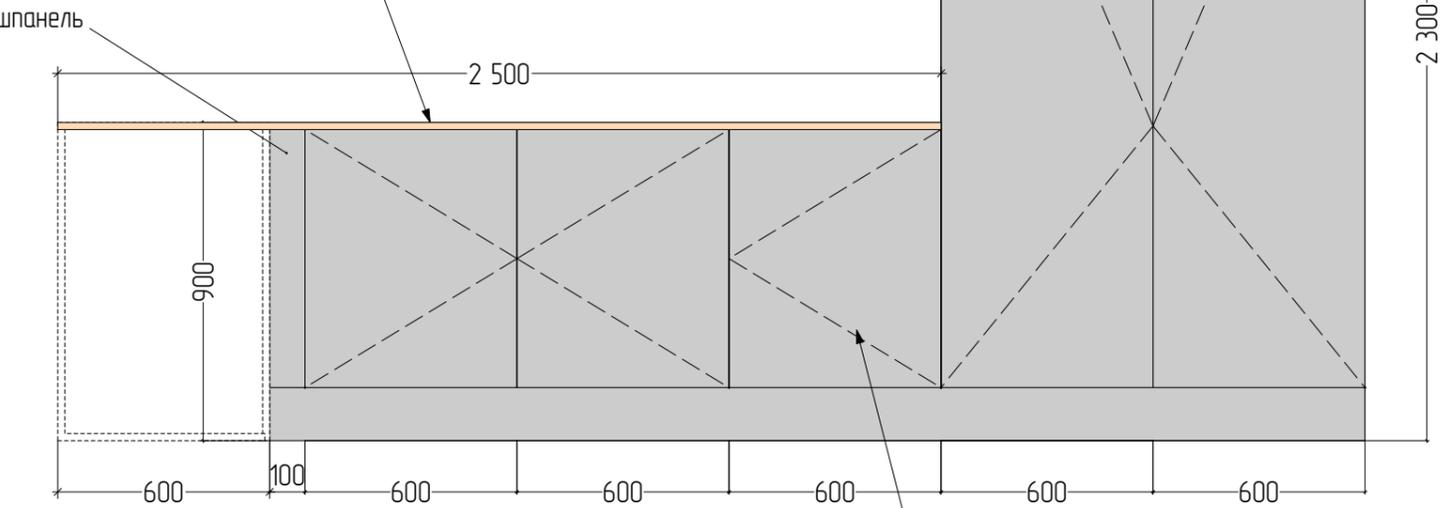



Фасады МДФ эмаль матовая NCS 7000-
N. Распашные. Открывание Push-pull

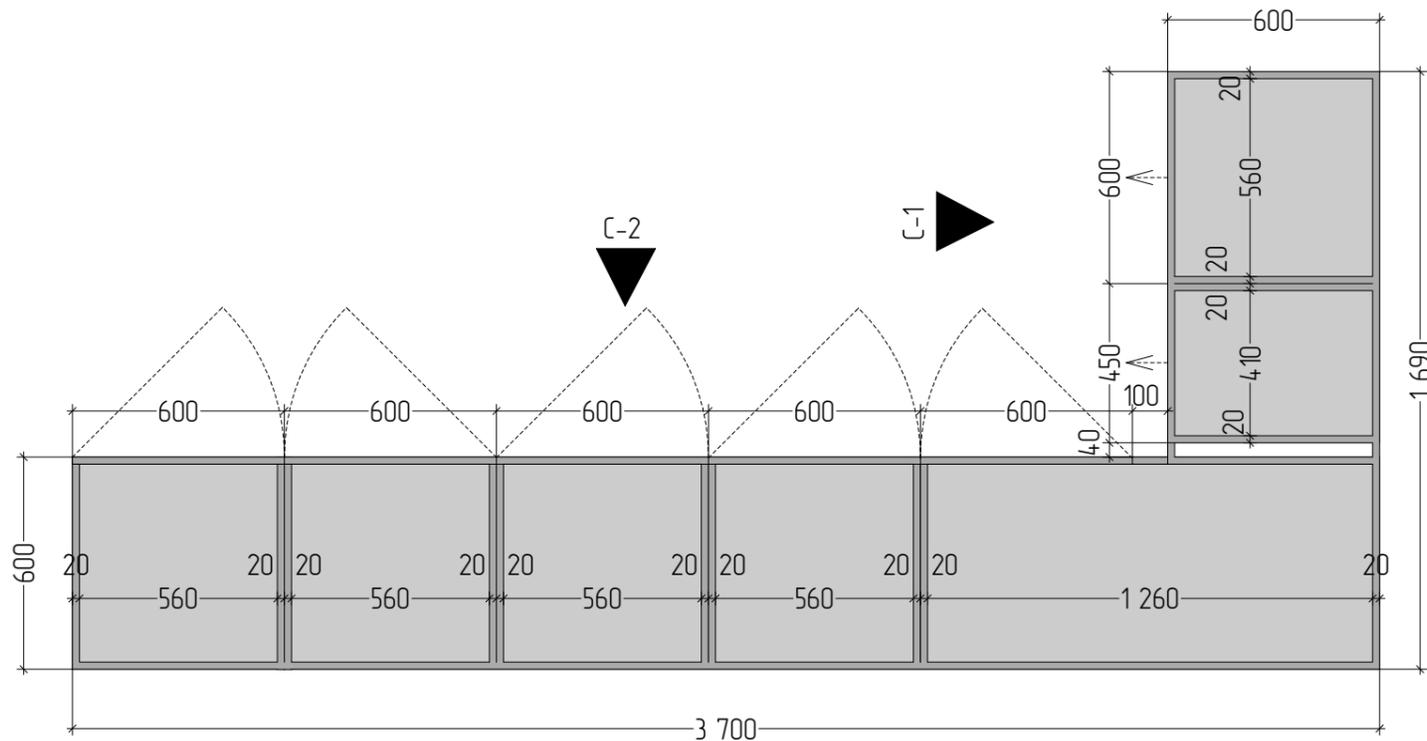


Примечание:

1. Размеры мебели носят рекомендательный характер и требуют уточнения после выбора и заказа мебельного оборудования;
2. Мебель на заказ устанавливается фирмой изготовителем после дополнительно снятых обмеров специалистами. Особенности конструкции и функциональности встраиваемой мебели уточнить с поставщиком/изготовителем;
3. Заказ мебели производить после завершения штукатурных работ и снятия поставщиком замеров в зонах последующего монтажа;
4. На всю встраиваемую мебель предусмотреть монтажные зазоры.


						226-ДП-21					
Изм.	Кол.уч.	Лист	№ док.	Подп.	Дата	Проект перепланировки и переустройства дома Конструктив мебели 2й этаж. Помещение 2.6					
									Стадия	Лист	Листов
									РД	106	154

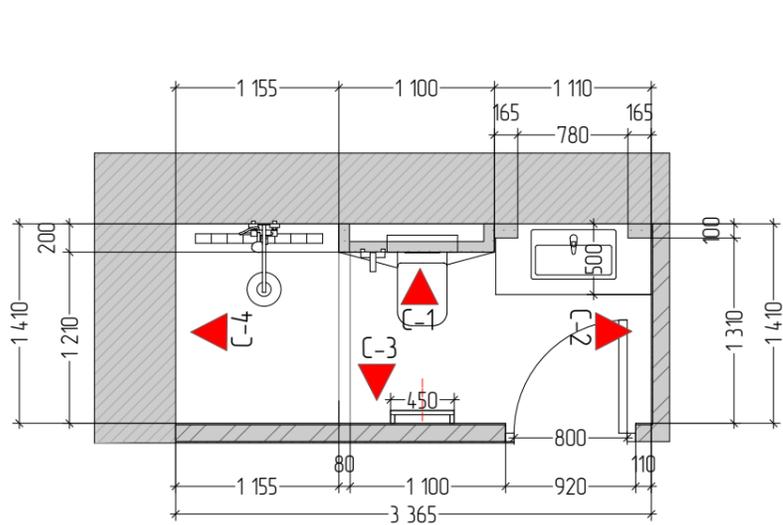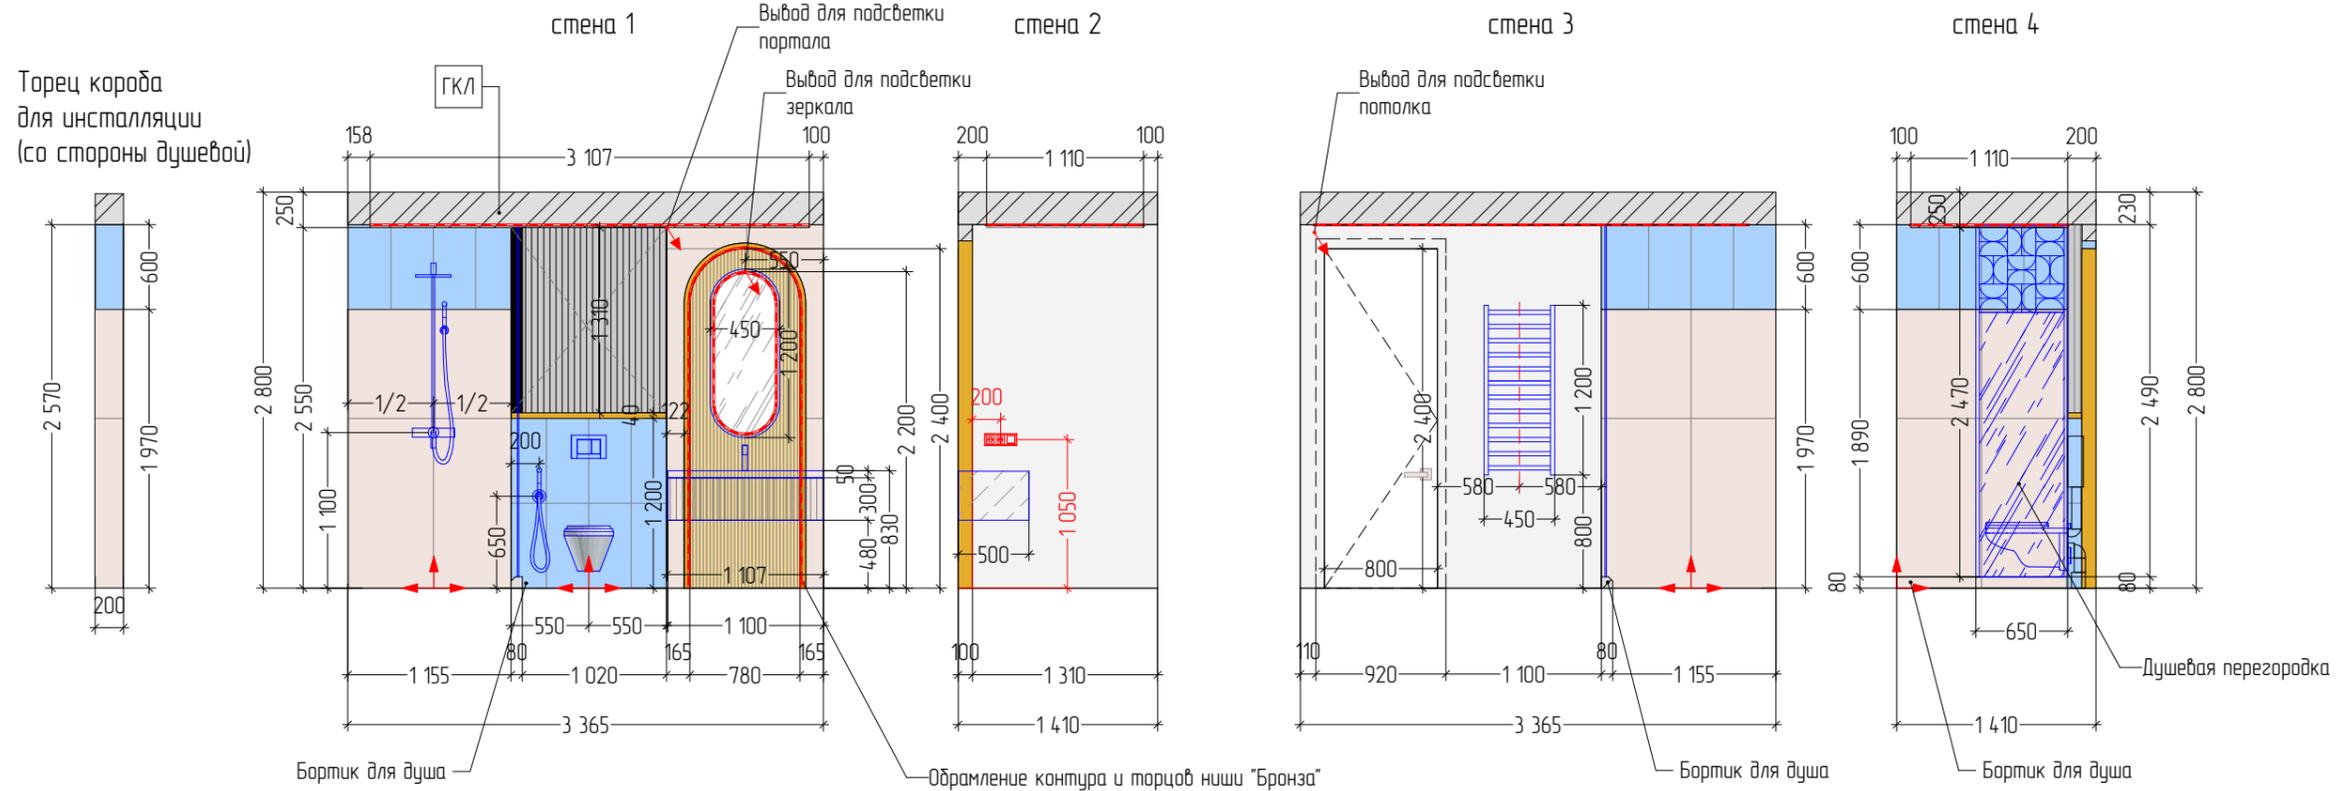

2-41 Подвесная тумба

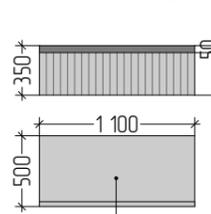


2-46 Шкаф

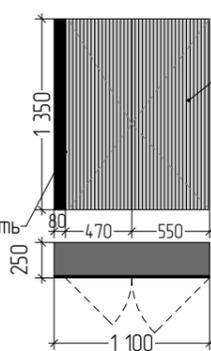

Каркас - МДФ, Декор для фасада - 3д панель "ORAC DECOR" W114 VALLEY XL. Краска матовая водостойкая, цвет - NSC S 5010-Y10R. Открывание Push-pull. Дно шкафа 20мм с выступом наружу 5 мм. Цвет RAL 1036. Внутренняя отделка: NCS S 4500-N матовый.

Каркас - МДФ, Декор для фасада - 3д панель "ORAC DECOR" W114 VALLEY XL. Краска матовая влагостойкая, цвет тумбы - NSC S 5010-Y10R. Столешница - искусственный камень Basic Surfaces 101 Pure. Выдвижной ящик доводчиком. Ручка профилевая

2-52 Душевая перегородка

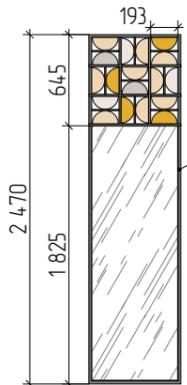

Материал: Нержавеющая сталь, стекло. Цвет рамы: RAL 7022. В основной раме стекло глянцевое. Витраж из: 1. Стекла глянцевого, 2. Стекла белого глянцевого RAL 9001, 3. Стекла золотого глянцевого RAL 1036.

Спецификация отделки. Помещение 2.9. С/У родителей

№	Вид	Обозначение	Наименование	Площадь
1			Керамическая плитка "Kerama Marazzi" арт: 11220R Онда синий матовый обрезной 300x600мм	4,1 (24 шт.)
2			Керамогранит "Rex" Etoile Creme Mat 600X1200x6мм. Ref. Артикул: 761769	8,9 (16 шт.)
3			Тонированное рифленое стекло "Бронза"	1,8
4			Краска матовая влагостойкая, цвет по NCS S 5010-Y10R	7
5			3D панель "ORAC DECOR" W114 VALLEY XL 2000x250x15 мм.	1,8
6			Профиль "Бронза" 40 мм	6,5 м.п.

226-ДП-21

Изм.	Кол.уч.	Лист	№ док.	Подп.	Дата	Проект перепланировки и переустройства дома	Стадия	Лист	Листов
	ГАП	Прасолов Д.Г.			17.02.2023		Развертки по стенам. С/У 2й этаж. Помещение 2.9	РД	109
	ГИП	Дьяконов Н.Е.							
	Гл. дизайнер	Телянина А.И.							
	Вед. дизайнер	Куварица К.К.							
	Архитектор	Григорьева О.Н.							








- Примечания:
1. Все размеры проектные;
 2. Заказывать изделия по результатам замеров подрядчика;
 3. Данные о количестве материала даны без запаса;
 4. Чертежи рассматривать только как ТЗ на прорчет мебели;

Согласовано

Взам. инв. №





Подп. и дата

Инв. № подл.

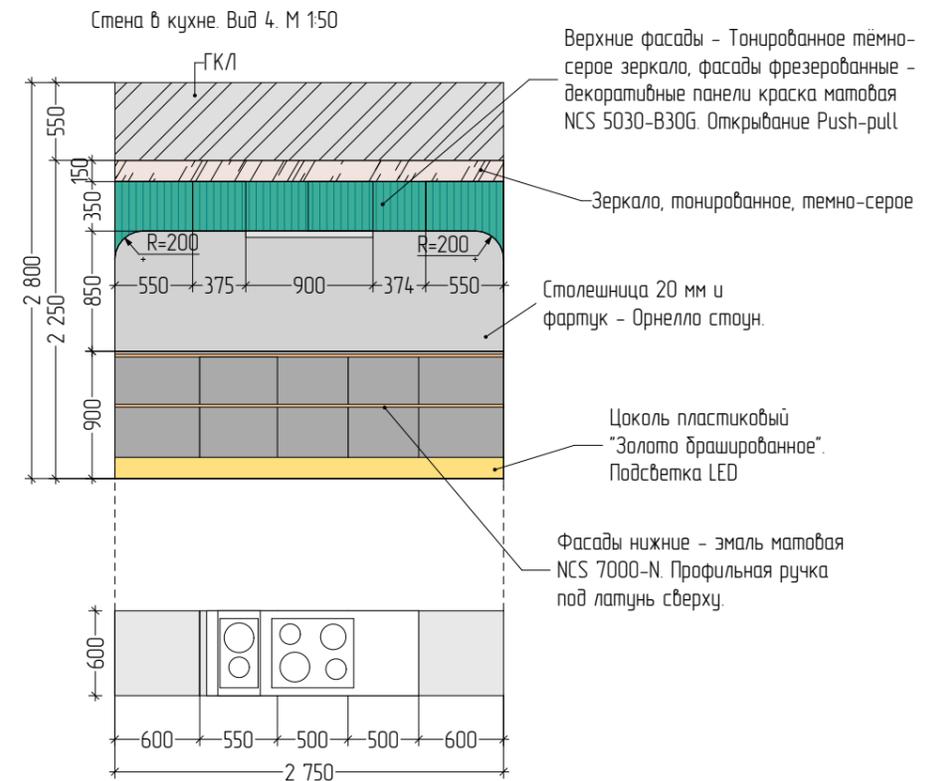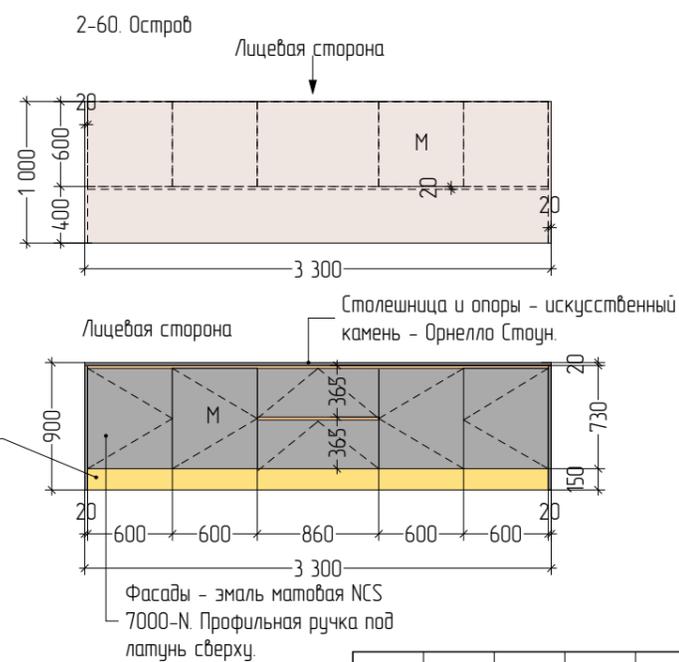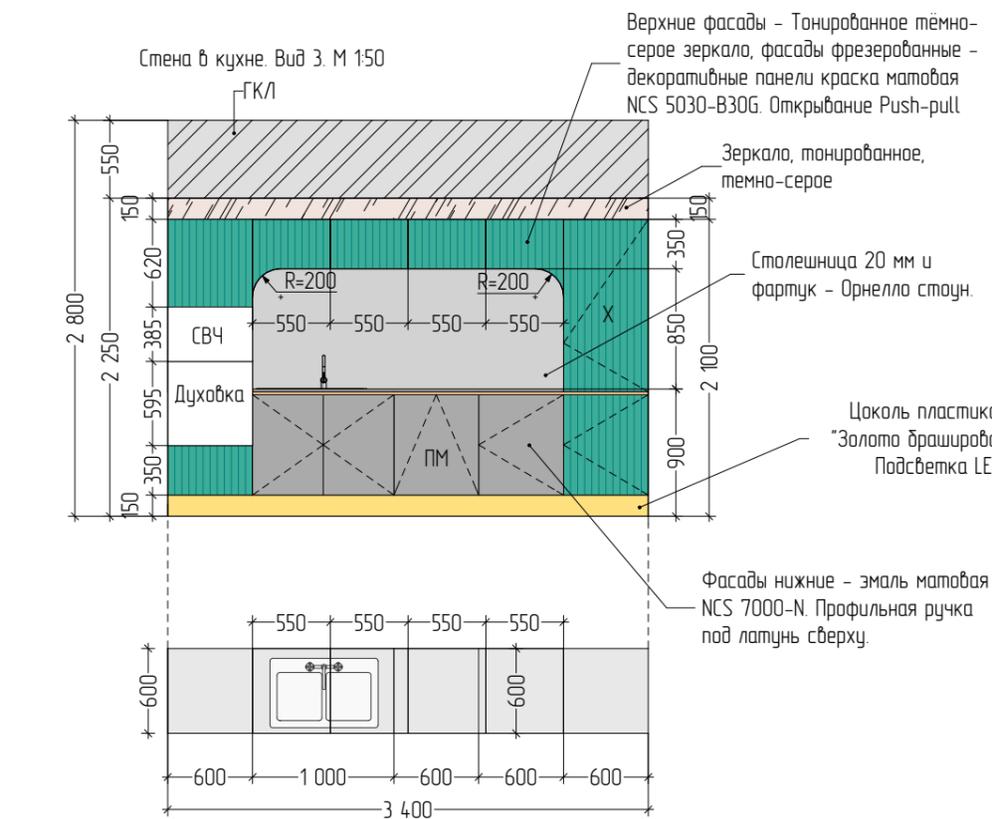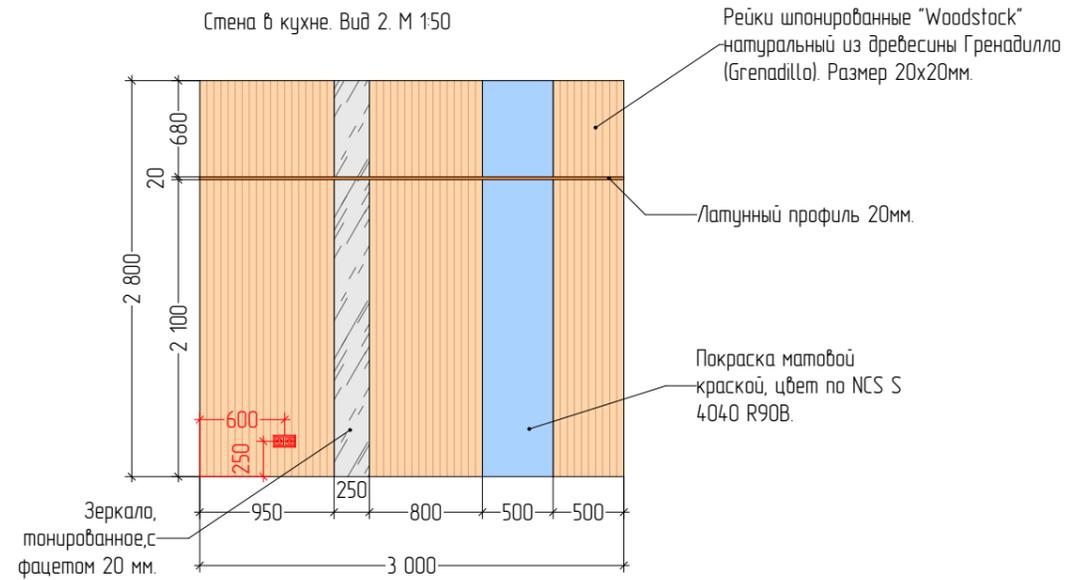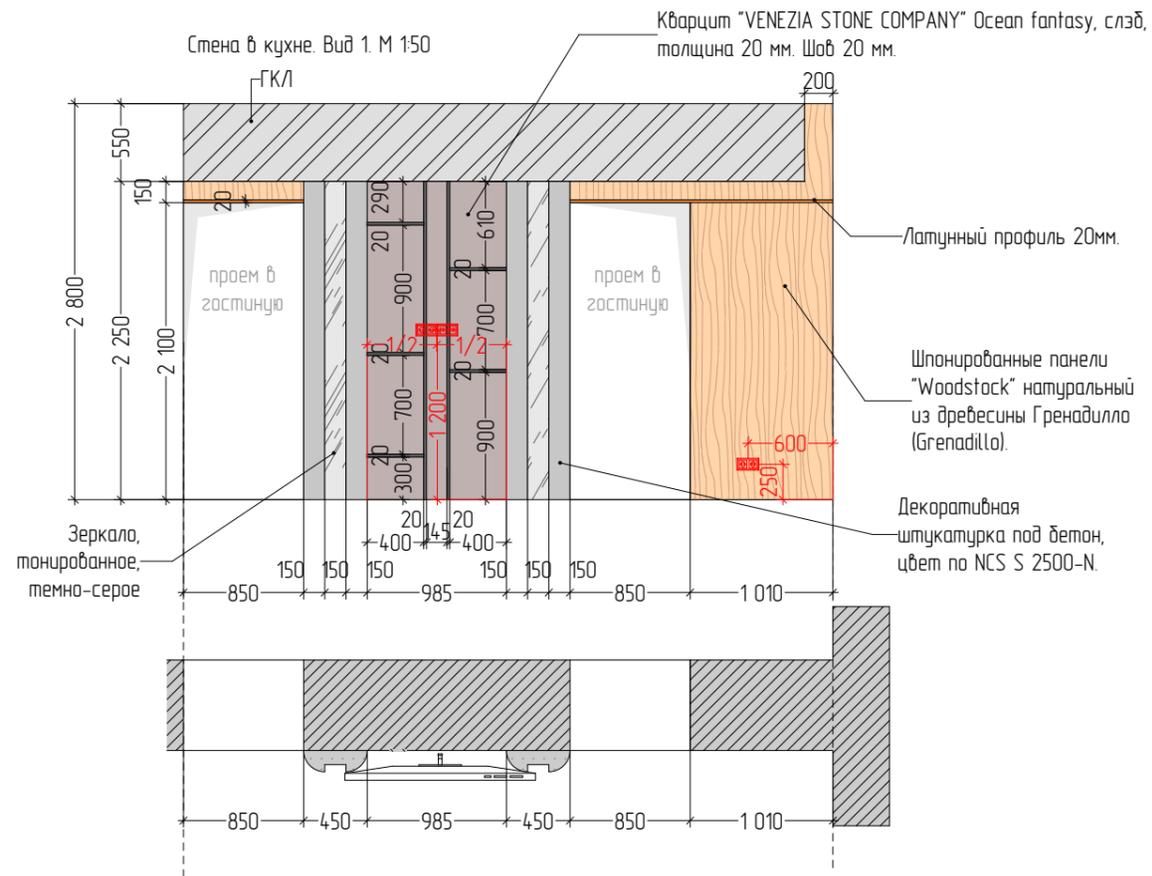


- Примечание:
1. Размеры мебели носят рекомендательный характер и требуют уточнения после выбора и заказа мебельного оборудования;
 2. Мебель на заказ устанавливается фирмой изготовителем после дополнительно снятых обмеров специалистами. Особенности конструкции и функциональности встраиваемой мебели уточнить с поставщиком/изготовителем;
 3. Заказ мебели производить после завершения штукатурных работ и снятия поставщиком замеров в зонах последующего монтажа;
 4. На всю встраиваемую мебель предусмотреть монтажные зазоры.

						226-ДП-21			
Изм.	Колуч.	Лист	№ док.	Подп.	Дата	Проект перепланировки и переустройства дома	Стадия	Лист	Листов
	ГАП	Прасолов Д.Г.			17.02.2023		РД	110	154
	Гл. дизайнер	Телянина А.И.							
	Вед. дизайнер	Куварица К.К.							
	Архитектор	Григорьева О.Н.				Конструктив мебели 2й этаж. Помещение 2.10			

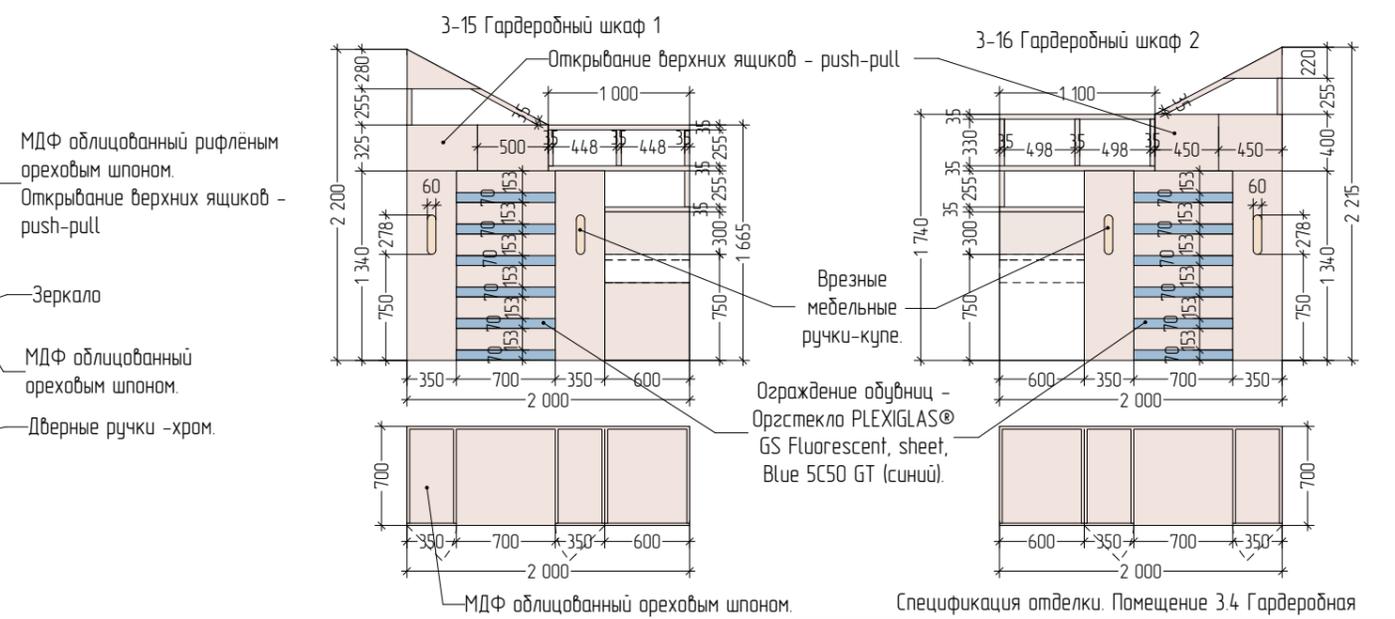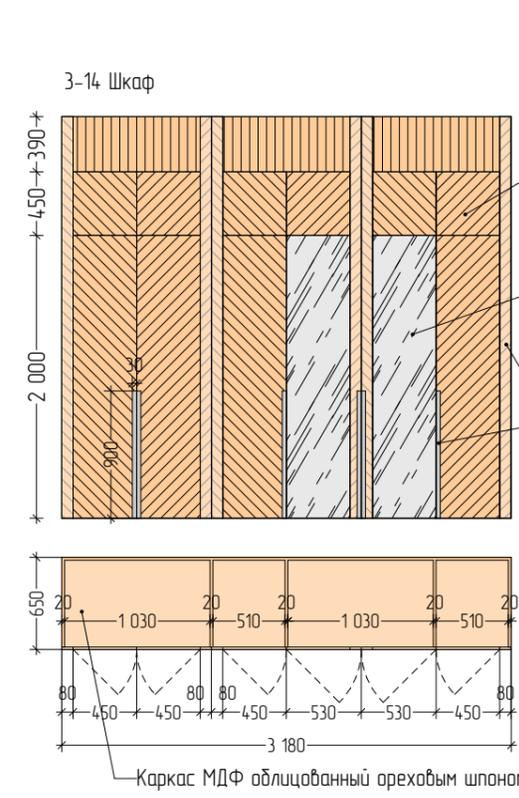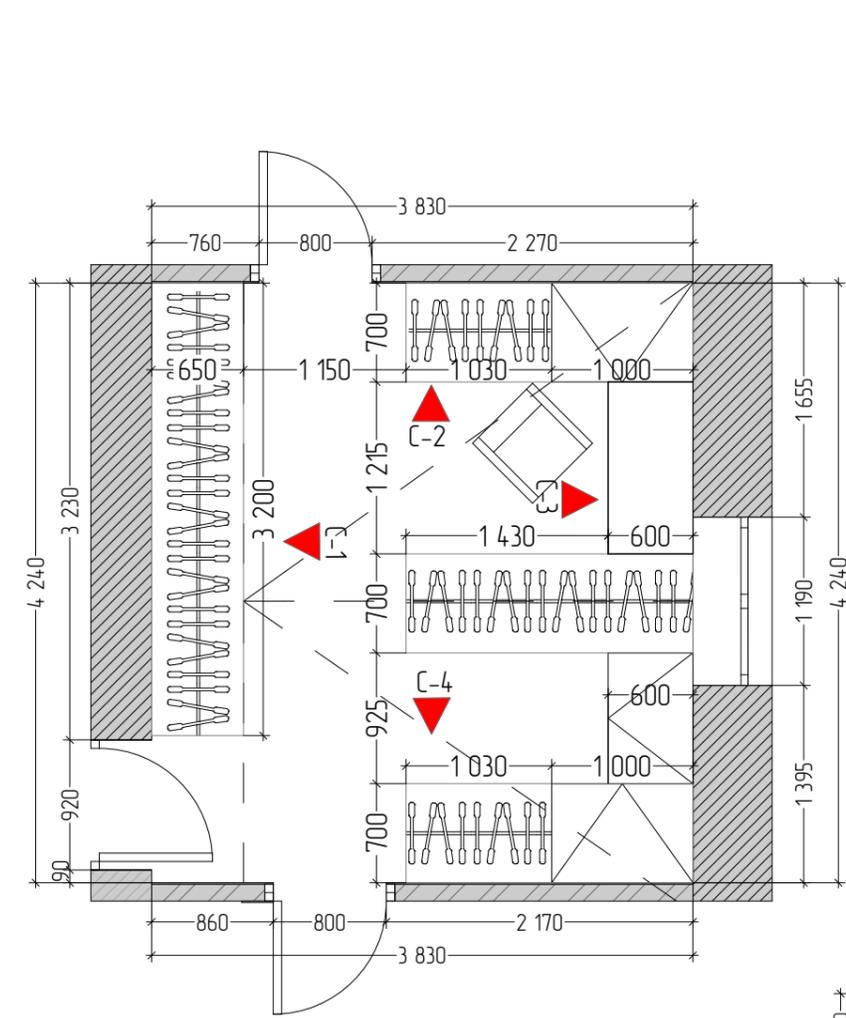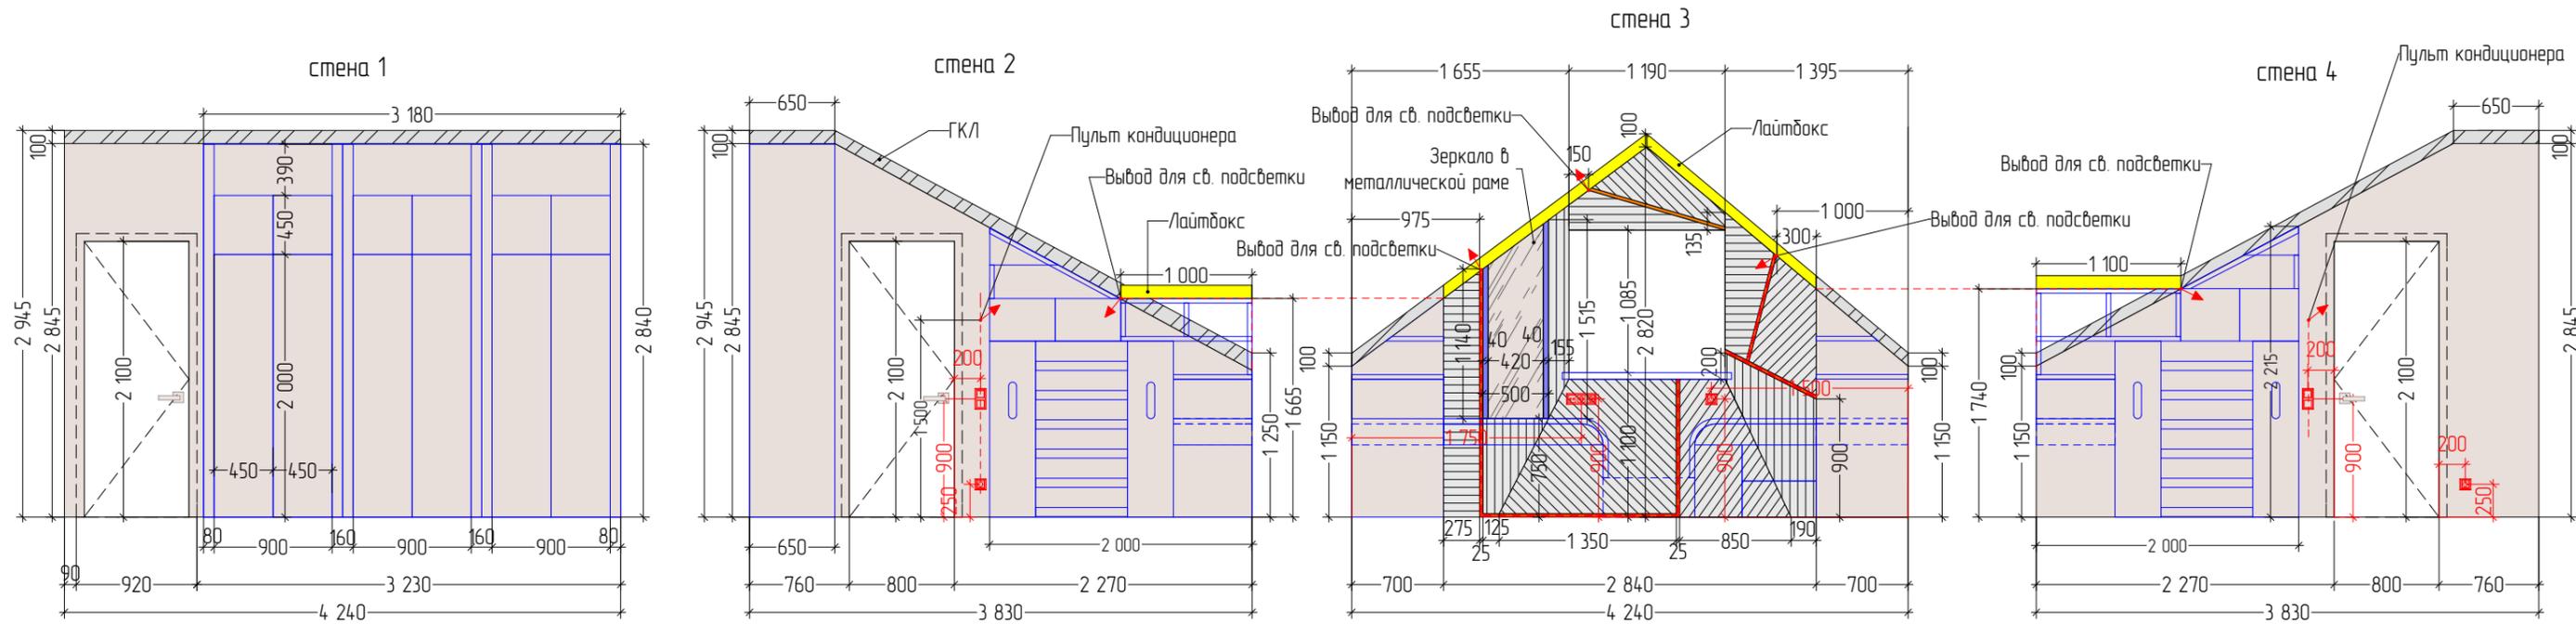

Спецификация отделки. Помещение 3.4 Гардеробная









№	Обозначение	Наименование	Площадь
1		Декоративная штукатурка, цвет по NCS 1502-R	27,8
2		Стеновая панель "Огас" W108 ZIGZAG. Покраска матовой краской, цвет по NCS 2502-B. 2000x250x18мм.	4,5
3		Встраиваемый профиль "Led Technology" LINEAR 2528 F, с выступающим рассеивателем. Габариты, мм: 2500x25x28	7,2 п.м.

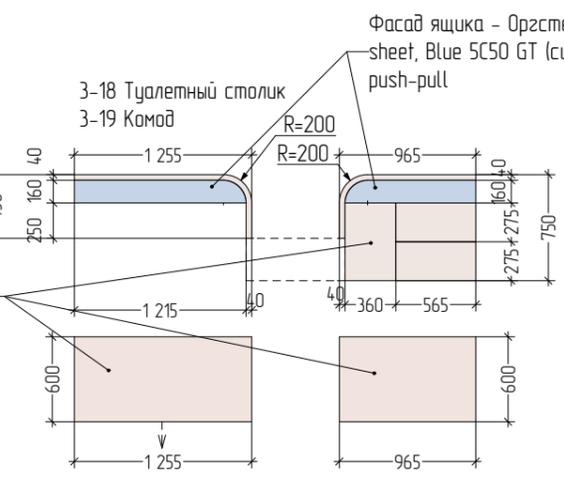

- Примечания:
1. Все размеры проектные;
 2. Заказывать изделия по результатам замеров подрядчика;
 3. Данные о количестве материала даны без запаса;
 4. Чертежи рассматривать только как ТЗ на просчет мебели;

226-ДП-21

Изм.	Кол.уч.	Лист	№ док.	Подп.	Дата	Проект перепланировки и переустройства дома	Стадия РД	Лист 112	Листов 154
	ГАП	Прасолов Д.Г.			17.02.2023				
	ГИП	Дьяконов Н.Е.							
	Гл. дизайнер	Телянина А.И.							
	Вед. дизайнер	Куварина К.К.							
	Архитектор	Григорьева О.Н.				Развертки по стенам. Гардеробная 3й этаж. Помещение 3.4			
Формат А3									

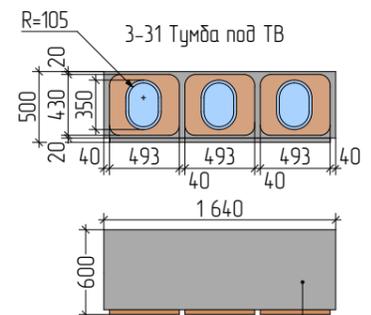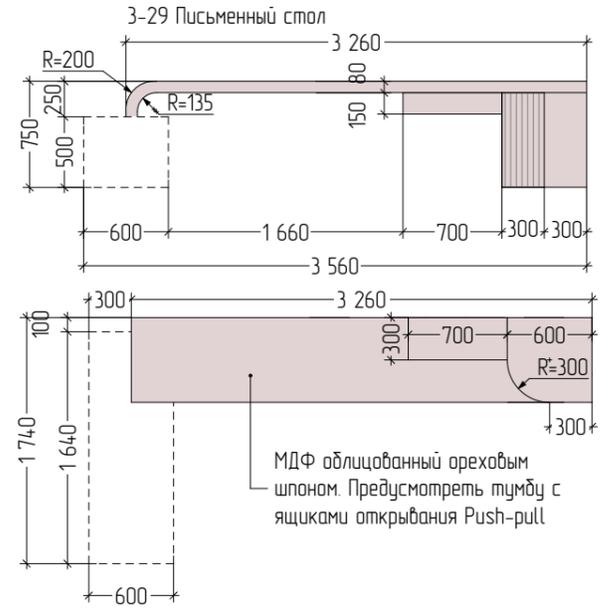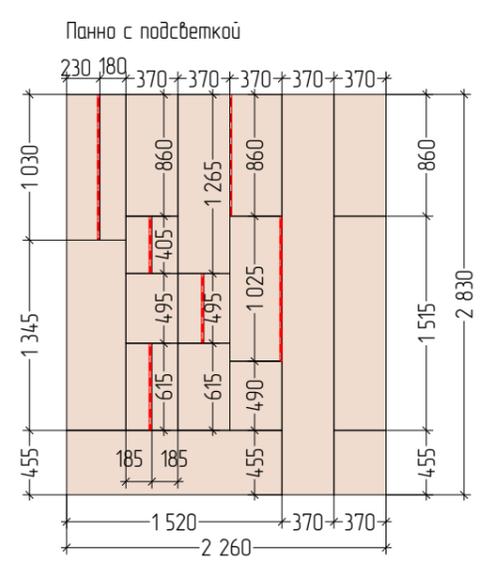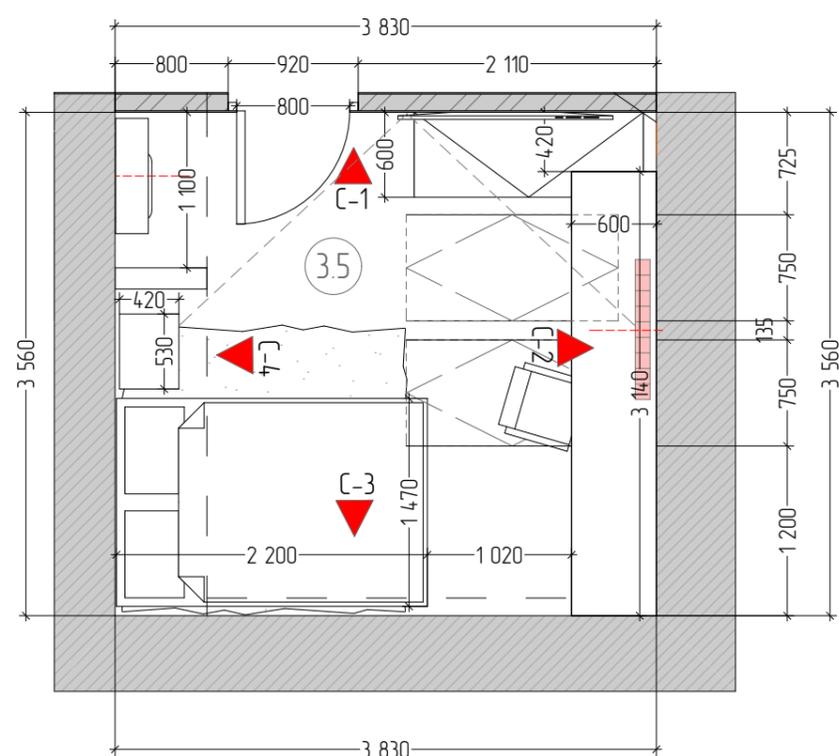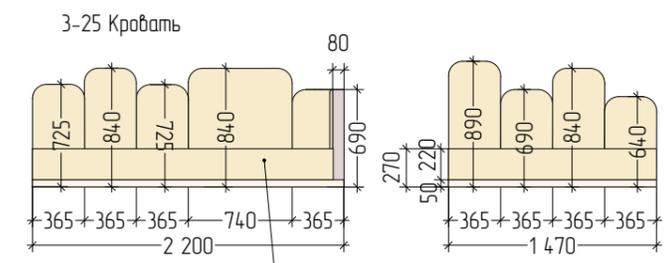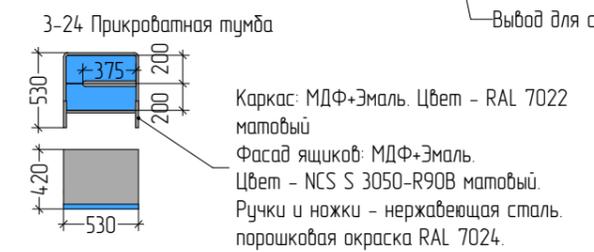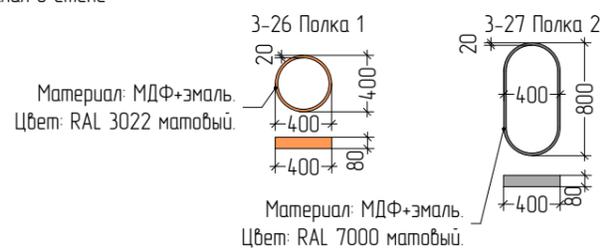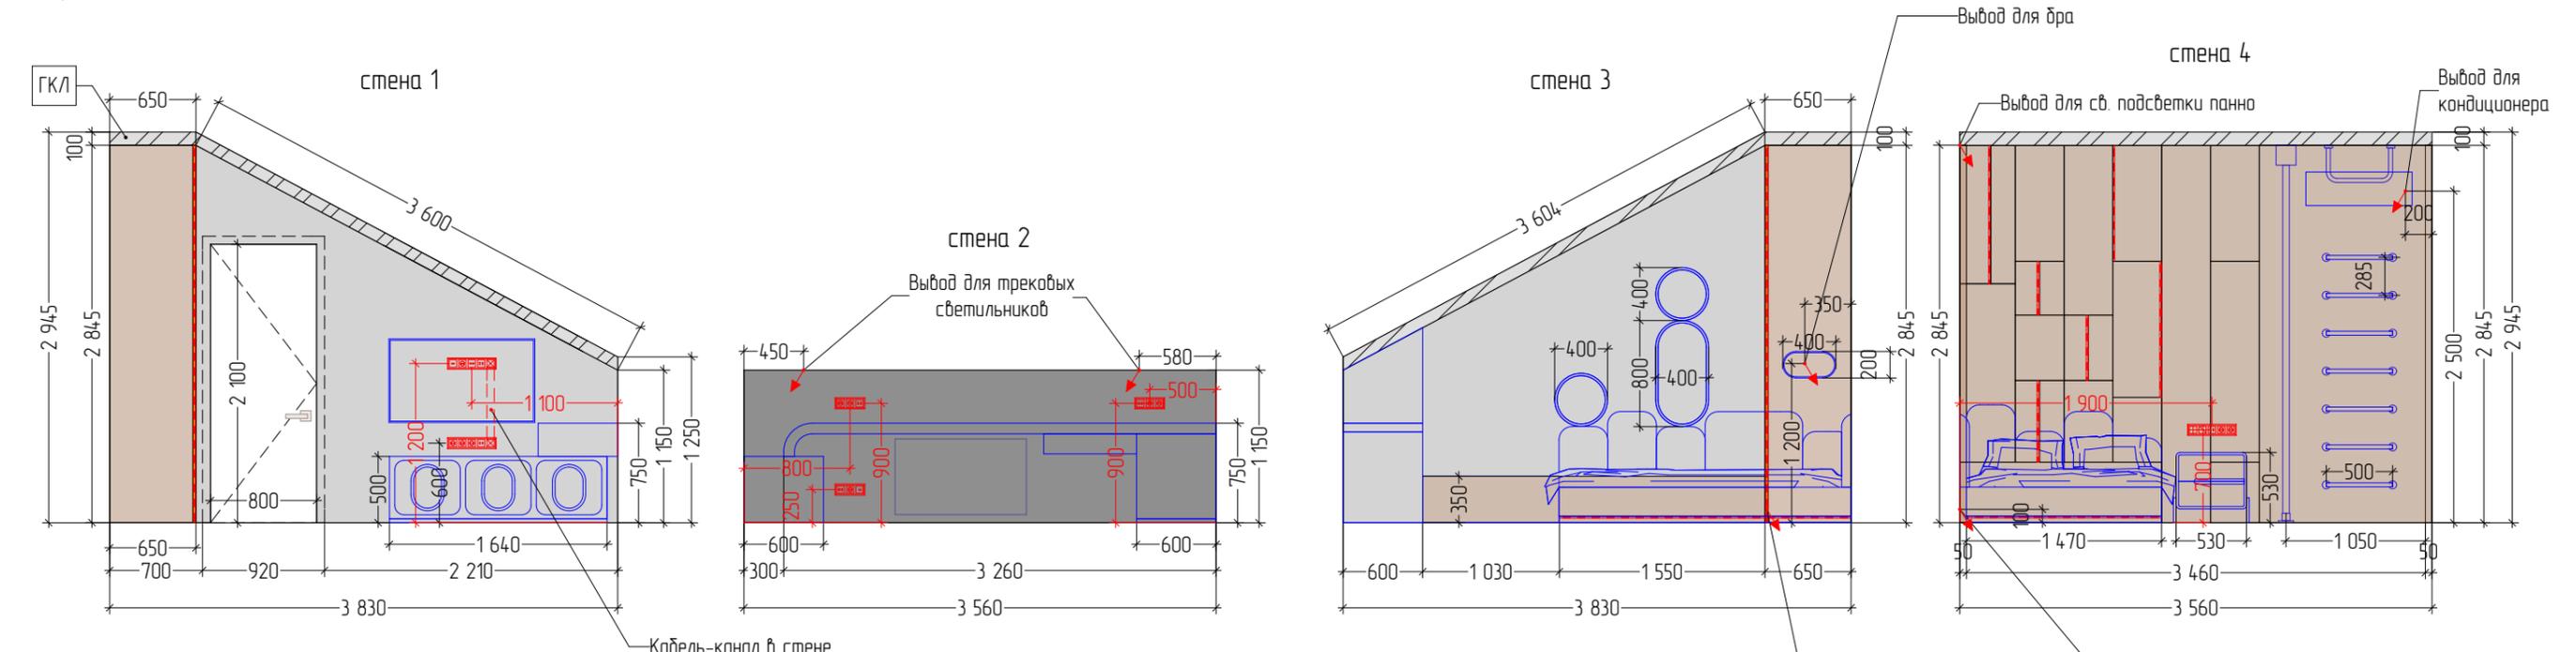

Спецификация отделки. Помещение 3.5 Детская сына




№	Обозначение	Наименование	Площадь
1		Краска матовая. Цвет по NCS S 6502-B	4,1
2		Краска матовая. Цвет по NCS S 2002-B	24,5
3		Шпон Орех американский	15,4

- Примечания:
1. Все размеры проектные;
 2. Заказывать изделия по результатам замеров подрядчика;
 3. Данные о количестве материала даны без запаса;
 4. Чертежи рассматривать только как ТЗ на прсчет мебели;

226-ДП-21

Изм.	Колуч.	Лист	№ док.	Подп.	Дата	Проект перепланировки и переустройства дома	Стадия	Лист	Листов
	ГАП	Прасолов Д.Г.			17.02.2023		РД	113	154
	ГИП	Дьяконов Н.Е.							
	Гл. дизайнер	Телянина А.И.							
	Вед. дизайнер	Куварица К.К.				Развертки по стенам. Детская сына 3й этаж. Помещение 3.5			
	Архитектор	Григорьева О.Н.							

Формат А3

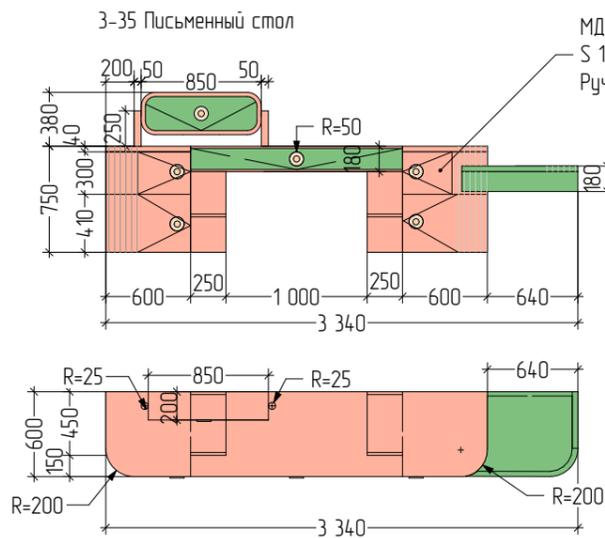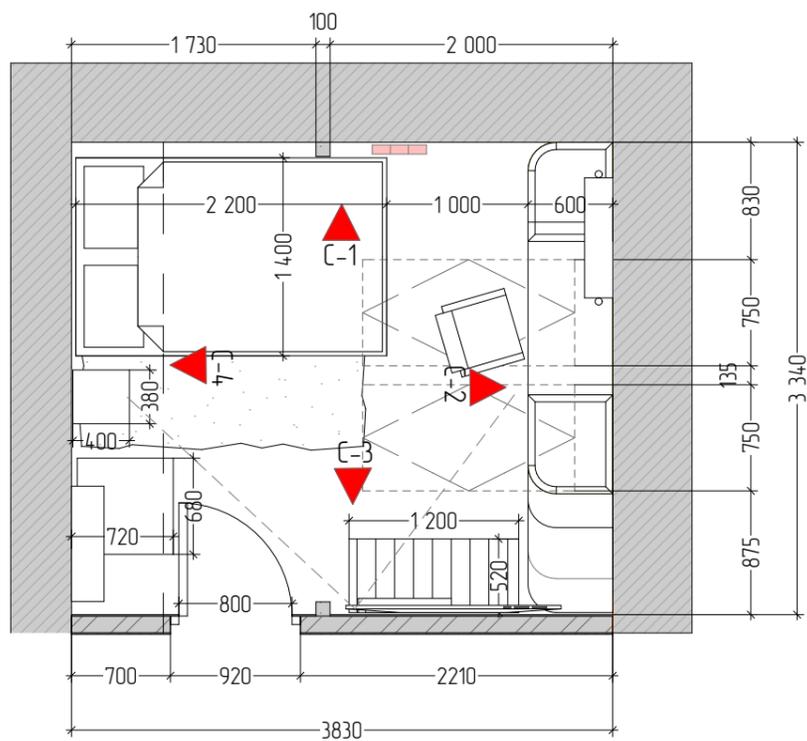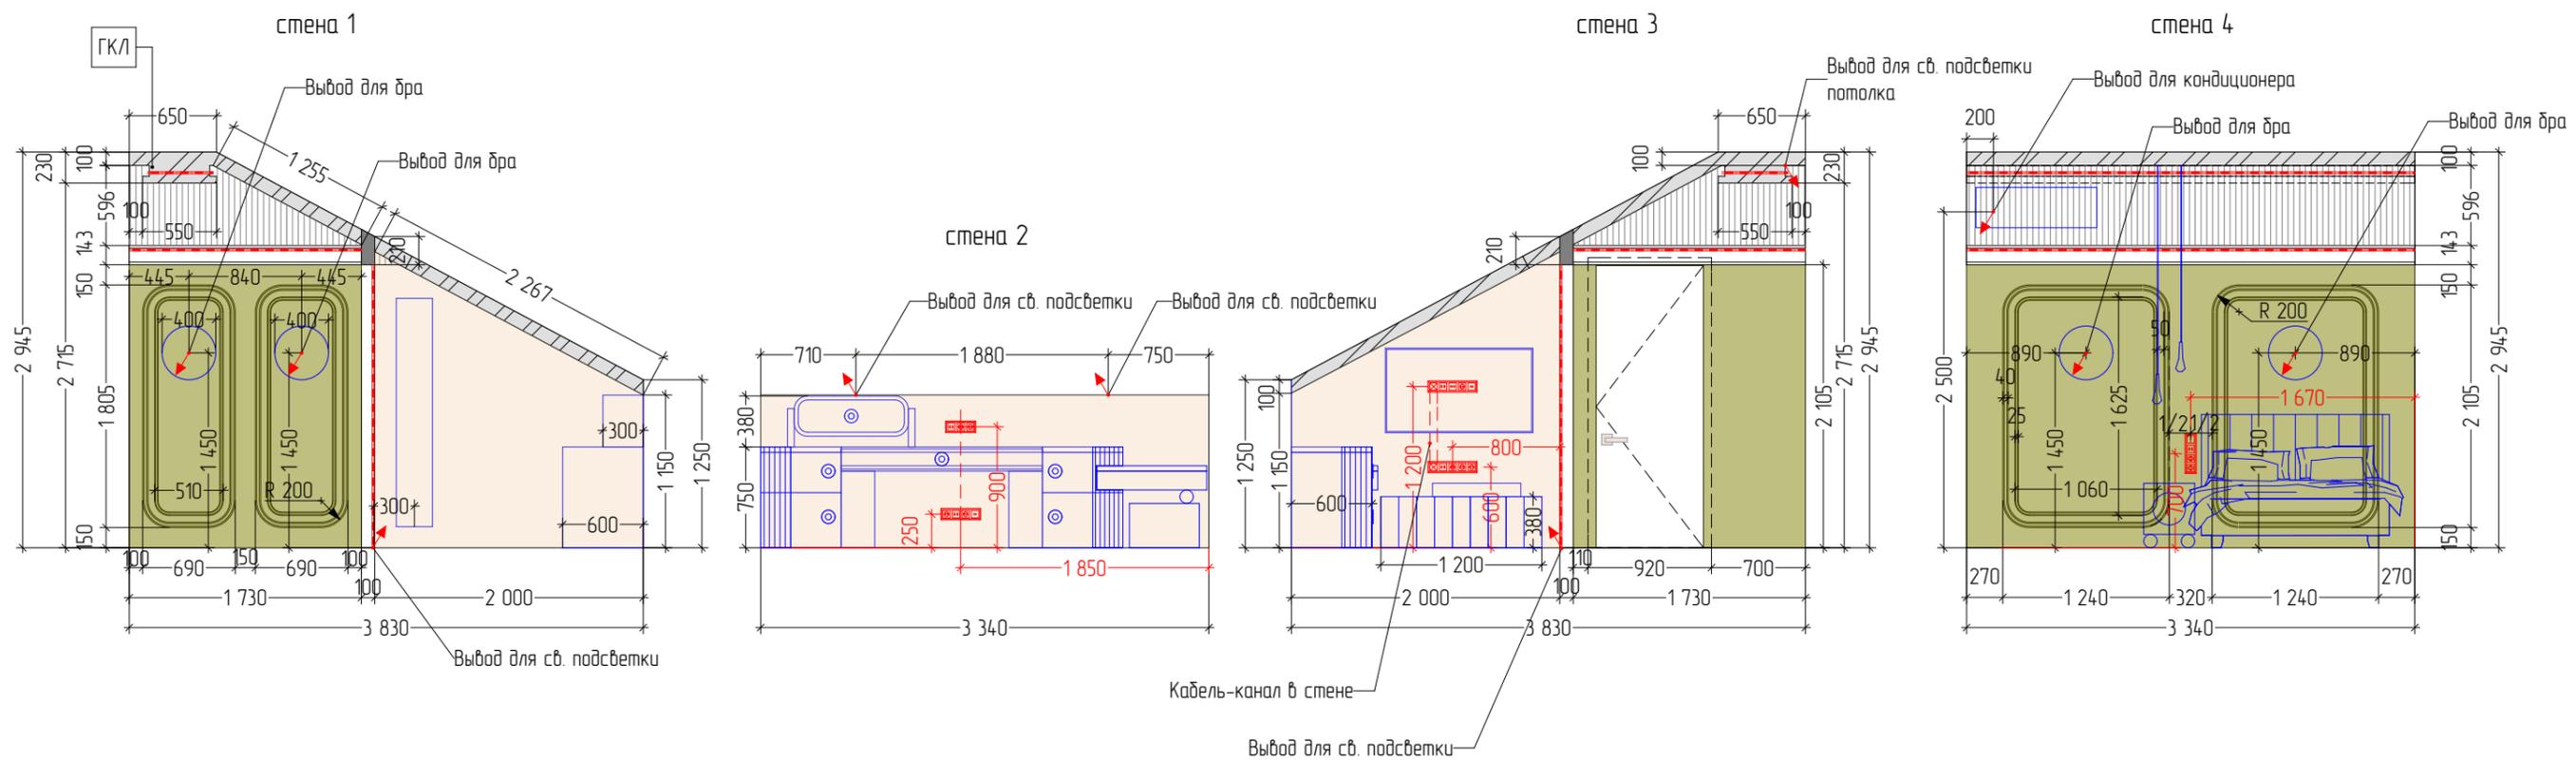

Спецификация отделки. Помещение 3.6 Комната девочки


№	Вид	Обозначение	Наименование	Площадь
1			Обои "Borastapeter" Swedish Desingers, арт: 2076	10,8
2			Краска матовая. Цвет по NCS S 3020-B70G	12,6
3			Краска матовая. Цвет по NCS S 0500-N	0,8
4			3D панель "ORAC DECOR" W109 VALLEY, покраска, цвет по NCS S 0500-N	4,5
5			Карниз ORAC DECOR C327 MANOIR (159*143)	10,2 м.п.
6			Молдинг "ORAC DECOR" арт: PX120 (40x19x2000мм)	20,8 м.п.
7			Молдинг "ORAC DECOR" арт: PX103 (25x12x2000мм)	18,6 м.п.

Примечания:


1. Все размеры проектные;
2. Заказывать изделия по результатам замеров подрядчика;
3. Данные о количестве материала даны без запаса;
4. Чертежи рассматривать только как ТЗ на просчет мебели;

						226-ДП-21		
Изм.	Колуч.	Лист	№ док.	Подп.	Дата	Проект перепланировки и переустройства дома		
	ГАП		Прасолов Д.Г.		17.02.2023			
	ГИП		Дьяконов Н.Е.					
	Гл. дизайнер		Телянина А.И.					
	Вед. дизайнер		Куварица К.К.					
	Архитектор		Григорьева О.Н.			Развертки по стенам. Детская дочери 3й этаж. Помещение 3.6		
						Стадия	Лист	Листов
						РД	114	154



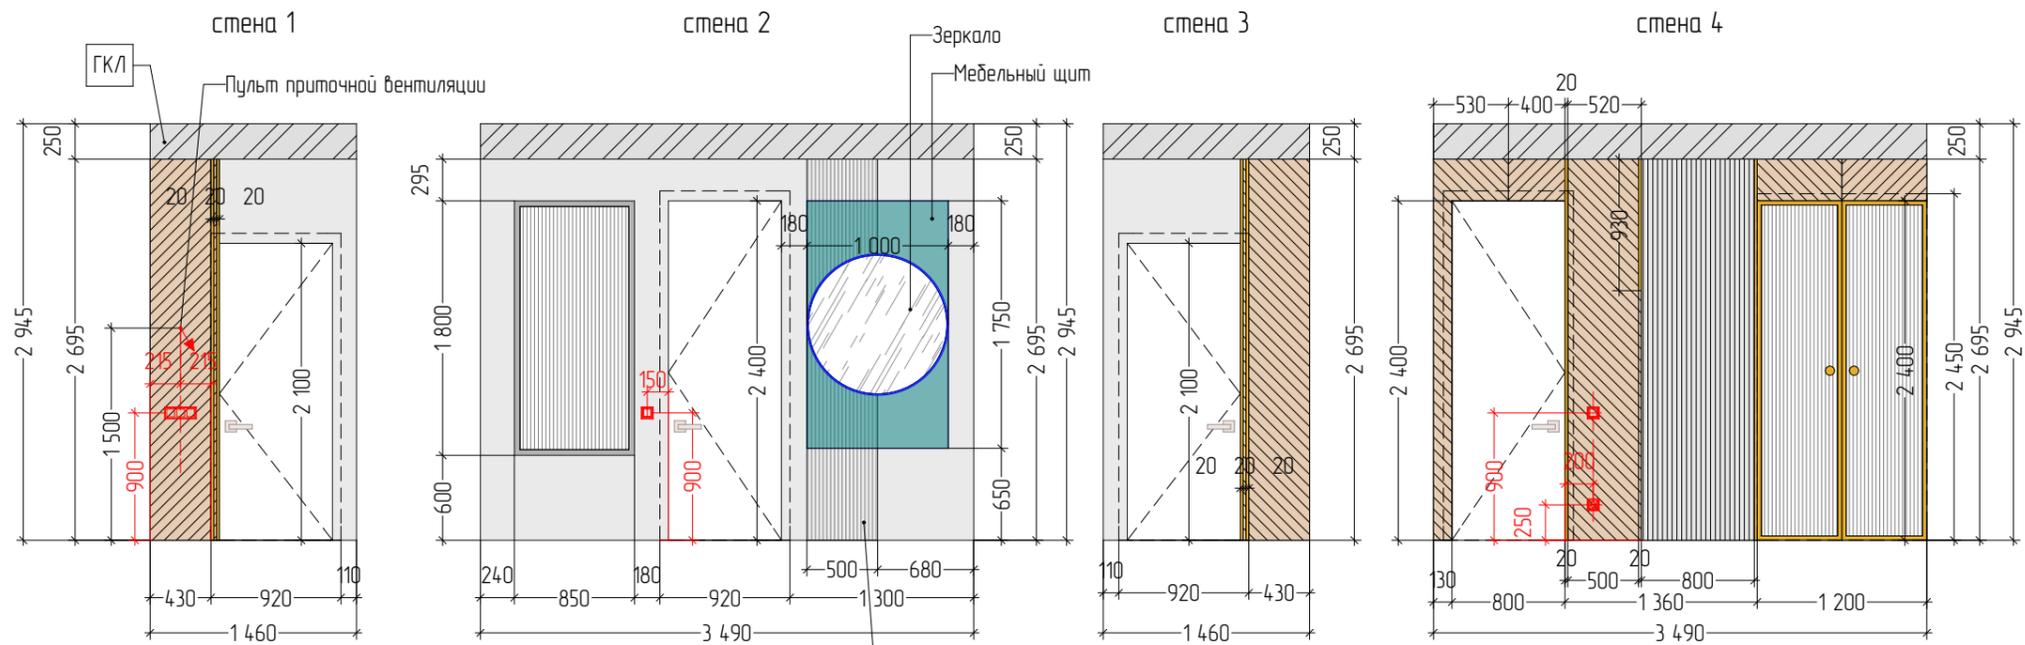

Оштукатурить стену с использованием П-образных профилей сечением 10x10 мм

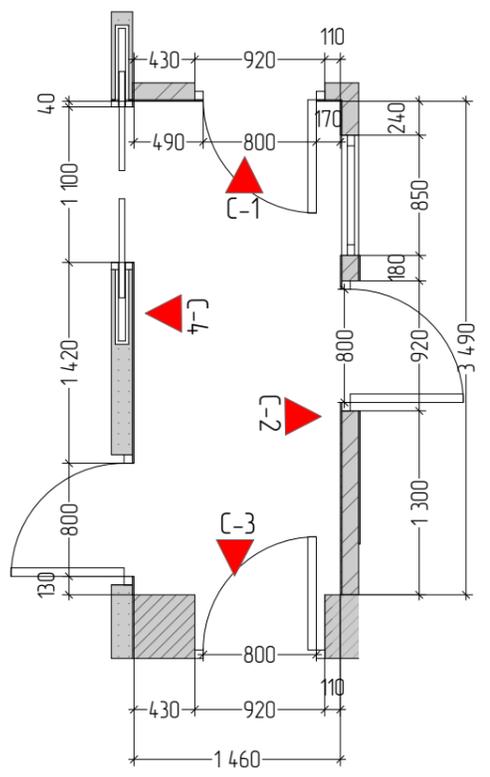

Спецификация отделки. Помещение 3.7 Холл

№	Обозначение	Наименование	Площадь
1		Декоративная штукатурка, цвет по NCS 1502-R	9,5
2		Шпонированные панели "Woodstock", раскладка елочка	5,2
3		Стекло тонированное с пескоструйной обработкой, шаг 20 мм	2,3
4		Латунный профиль 20 мм	17,1 м.п.






- Примечания:
1. Все размеры проектные;
 2. Заказывать изделия по результатам замеров подрядчика;
 3. Данные о количестве материала даны без запаса;
 4. Чертежи рассматривать только как ТЗ на просчет мебели;

						226-ДП-21		
Изм.	Кол.уч.	Лист	№ док.	Подп.	Дата	Проект перепланировки и переустройства дома		
					17.02.2023			
						Развертки по стенам. Холл 3й этаж. Помещение 3.7		

Стадия	Лист	Листов
РД	115	154



Согласовано			
Взам. инв. №			
Подп. и дата			
Инв. № подл.			

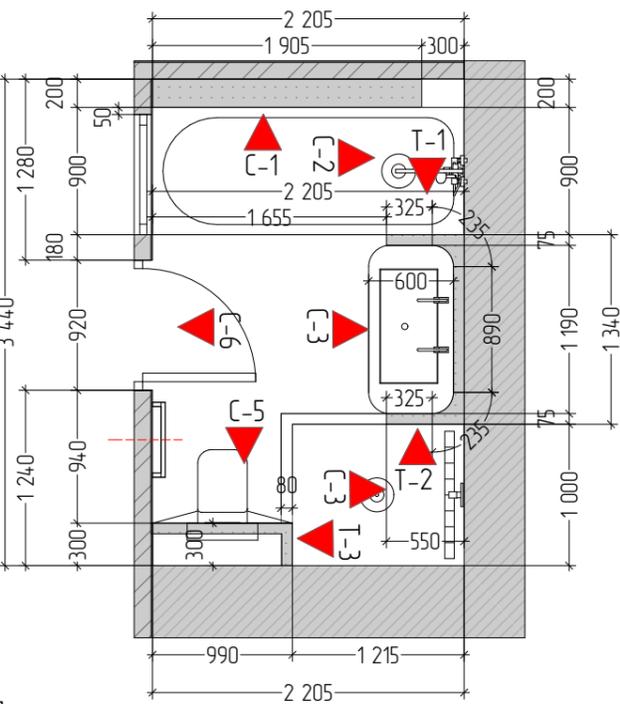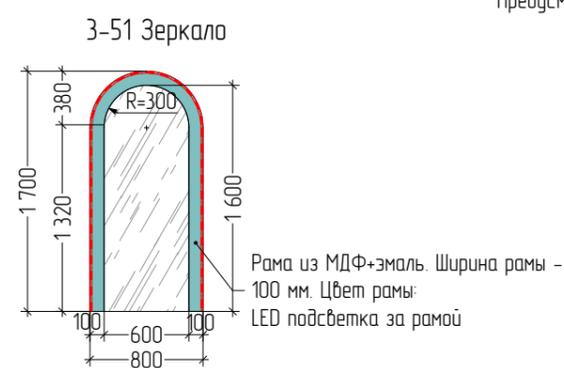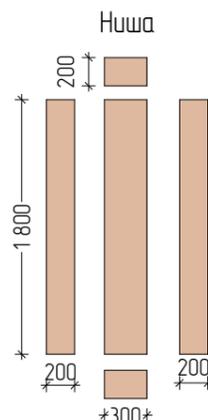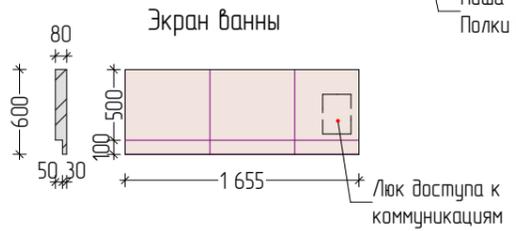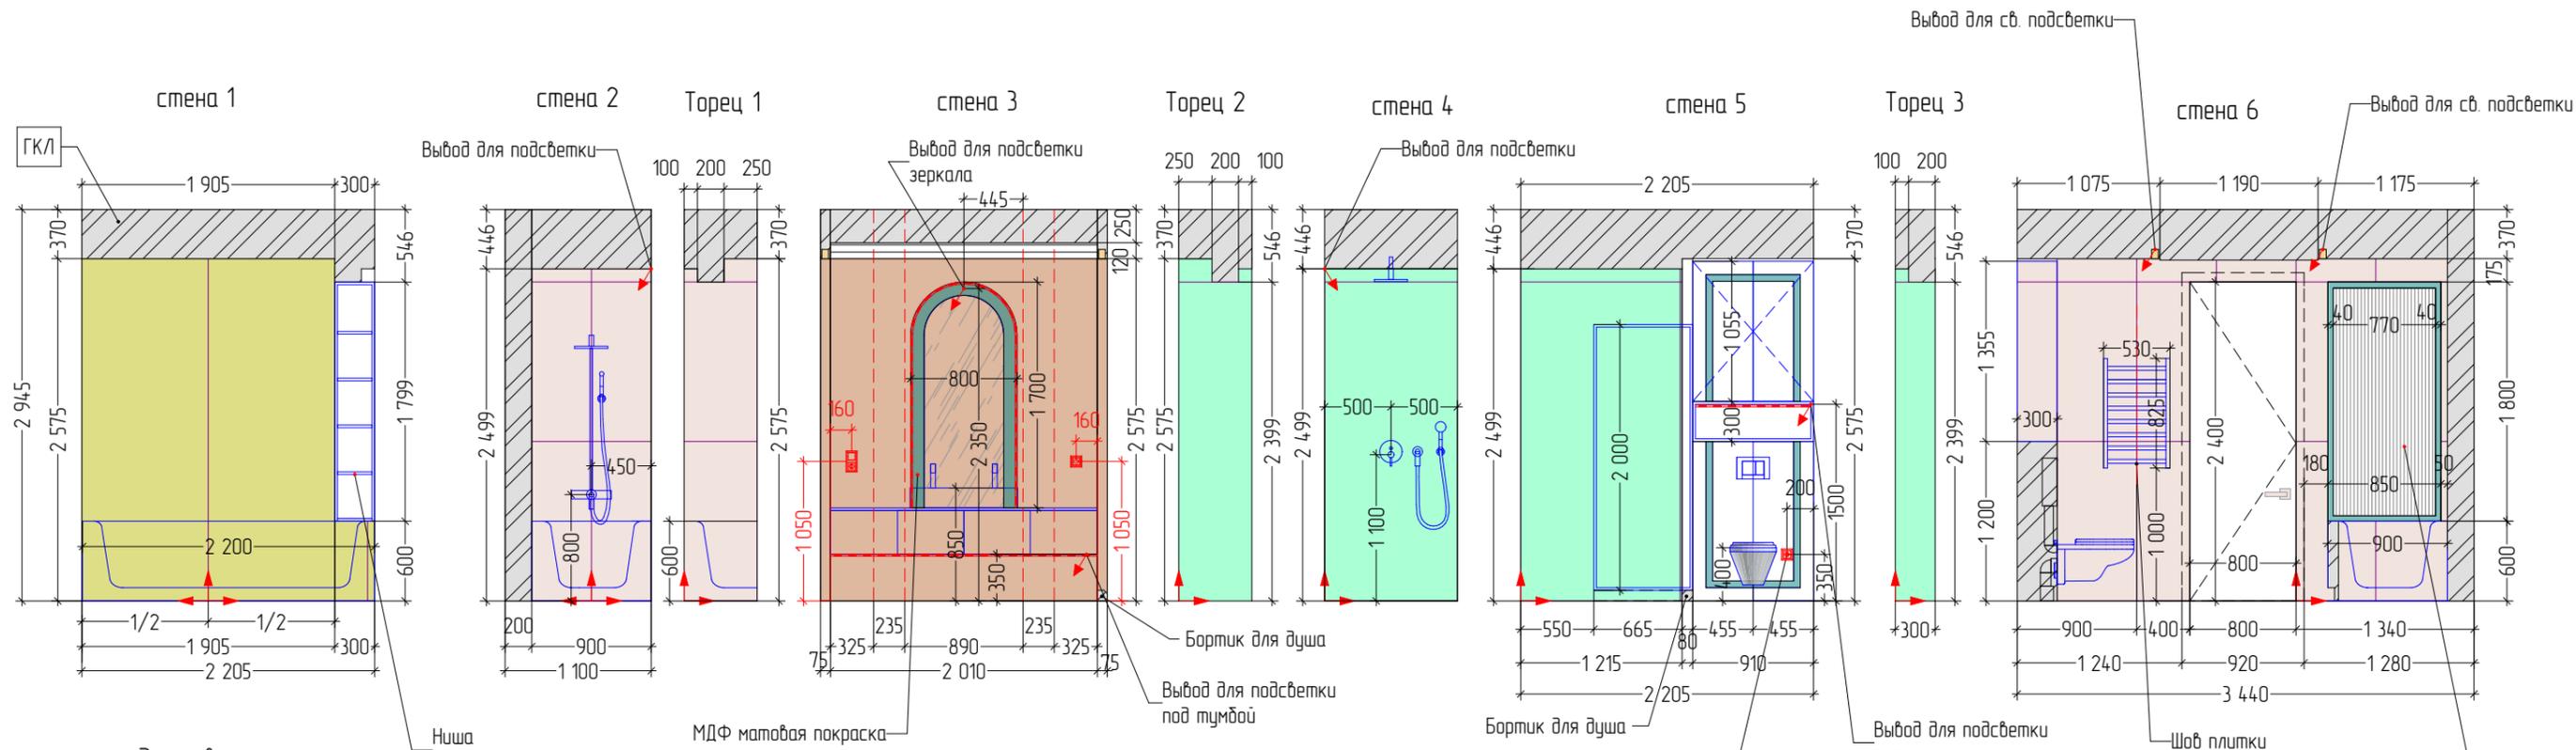




Спецификация отделки. Помещение 3.8 С/У

№	Вид	Обозначение	Наименование	Площадь
1			Керамогранит "Rex" Heritage flame glossy. Артикул: 774704. 1200X2800x6мм.	5,1 (2 шт.)
2			Керамогранит "Италон" Millennium Dust Ref. 1200x600мм.	9,1 (19 шт.)
3			Керамогранит "Rex" Etoile illusion mat. Артикул: 761736. 1200X2400x6мм.	7,6 (3 шт.)
4			Краска матовая водостойкая, цвет по NCS S 5030-Y70R	7,1

- Примечания:
1. Все размеры проектные;
 2. Заказывать изделия по результатам замеров подрядчика;
 3. Данные о количестве материала даны без запаса;
 4. Чертежи рассматривать только как ТЗ на просчет мебели;

						226-ДП-21		
Изм.	Кол.уч.	Лист	№ док.	Подп.	Дата	Проект перепланировки и переустройства дома		
	ГАП	Прасолов Д.Г.			17.02.2023			
	ГИП	Дьяконов Н.Е.						
	Гл. дизайнер	Телянина А.И.						
	Вед. дизайнер	Куварица К.К.						
	Архитектор	Григорьева О.Н.				Развертки по стенам. Мастер-ванна 3й этаж. Помещение 3.8		
						Стадия	Лист	Листов
						РД	116	154



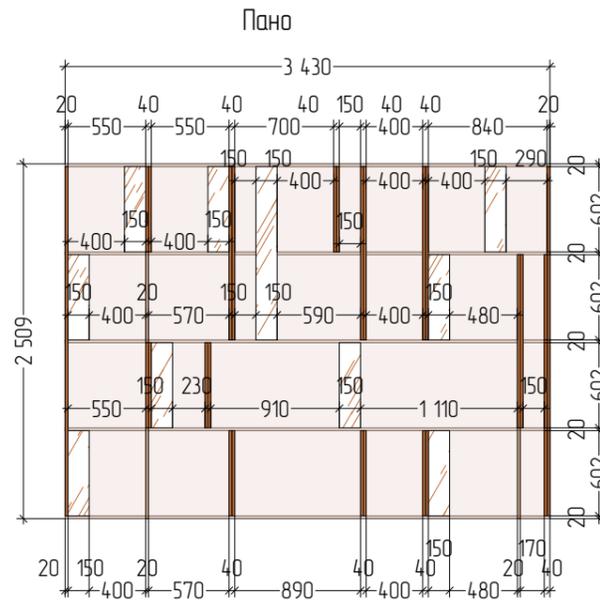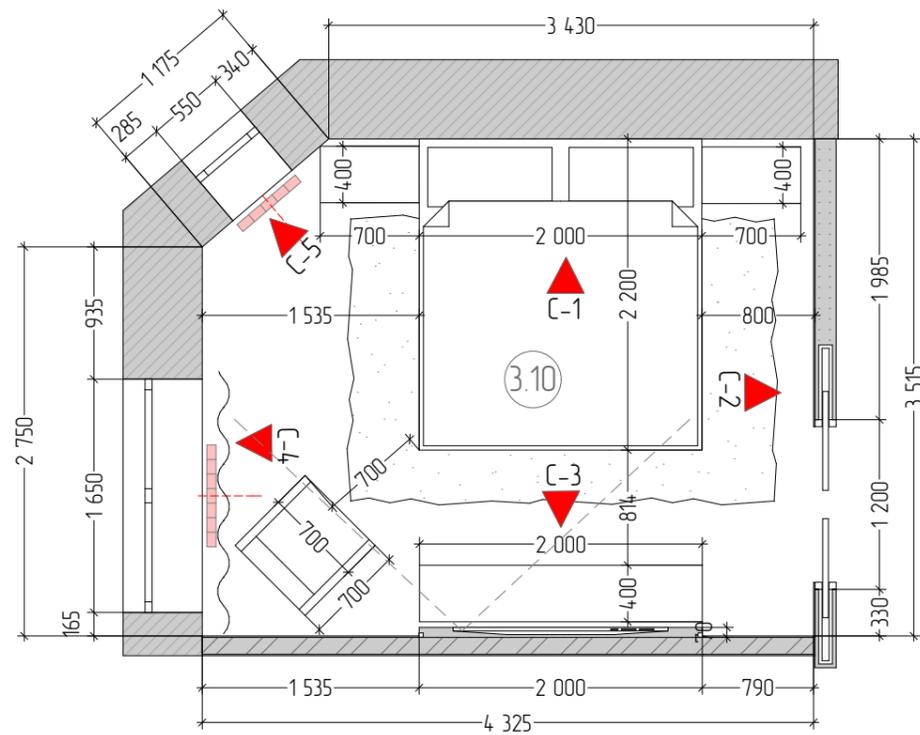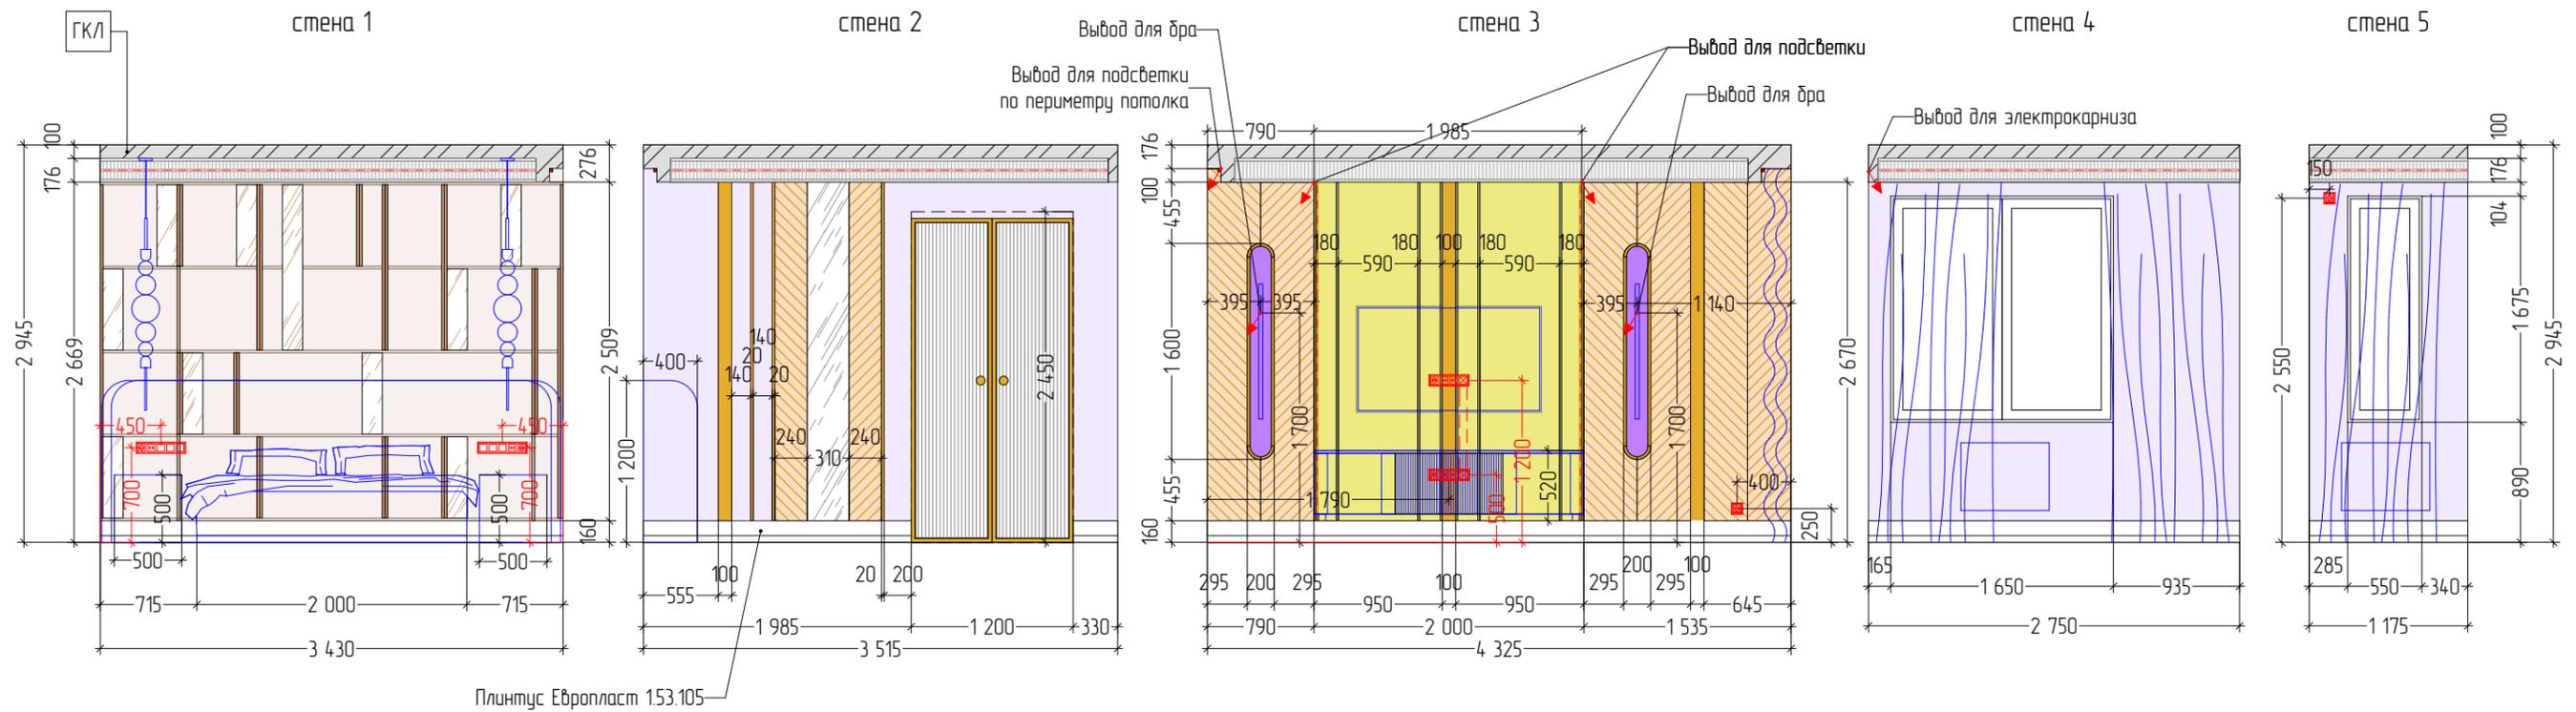

Спецификация отделки. Помещение 3.10 Спальня

№	Обозначение	Наименование	Площадь
1		Декоративная штукатурка, цвет по NCS 1502-Y50R	12,1
2		Краска матовая. Цвет NCS 5040-R60B	0,6
3		Шпон американского дерева	7,5
4		Зеркало	0,9
5		Мягкие панели	5,9
6		Латунный профиль 20 мм	15 м.п.
7		Латунный профиль 100 мм	8,3 м.п.

226-ДП-21

Изм.	Колуч.	Лист	№ док.	Подп.	Дата	Проект перепланировки и переустройства дома	Стадия	Лист	Листов
	ГАП	Прасолов Д.Г.			17.02.2023		Развертки по стенам. Мастер-спальня. 3й этаж. Помещение 3.10	РД	118
	ГИП	Дьяконов Н.Е.							
	Гл. дизайнер	Телянина А.И.							
	Вед. дизайнер	Куварица К.К.							
	Архитектор	Григорьева О.Н.							







- Примечания:
1. Все размеры проектные;
 2. Заказывать изделия по результатам замеров подрядчика;
 3. Данные о количестве материала даны без запаса;
 4. Чертежи рассматривать только как ТЗ на просчет мебели;

Согласовано

Взам. инв. №

Подп. и дата

Инв. № подл.

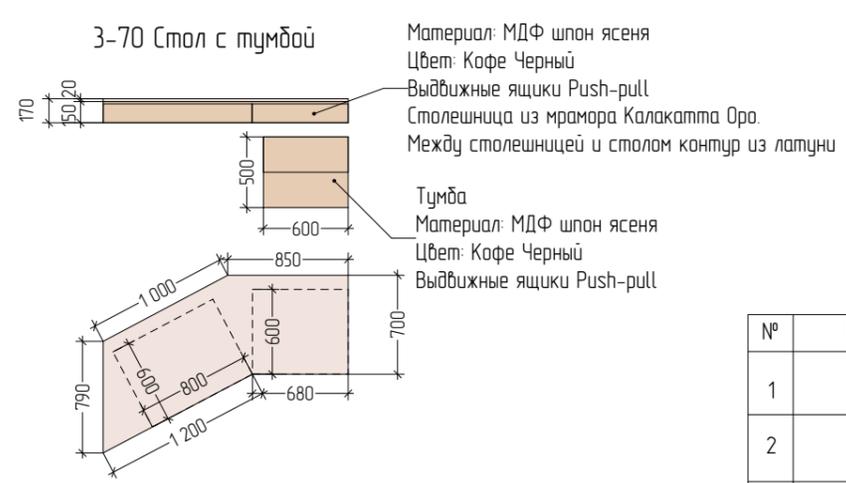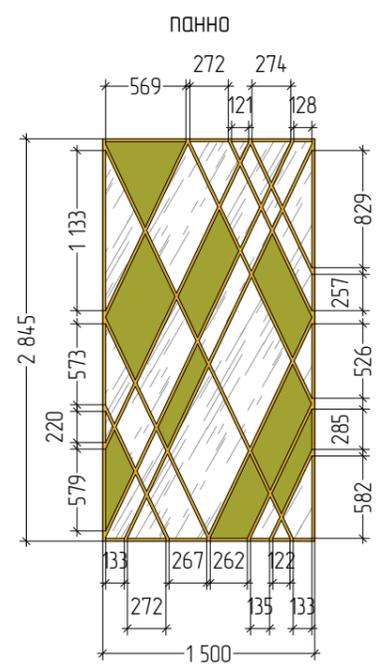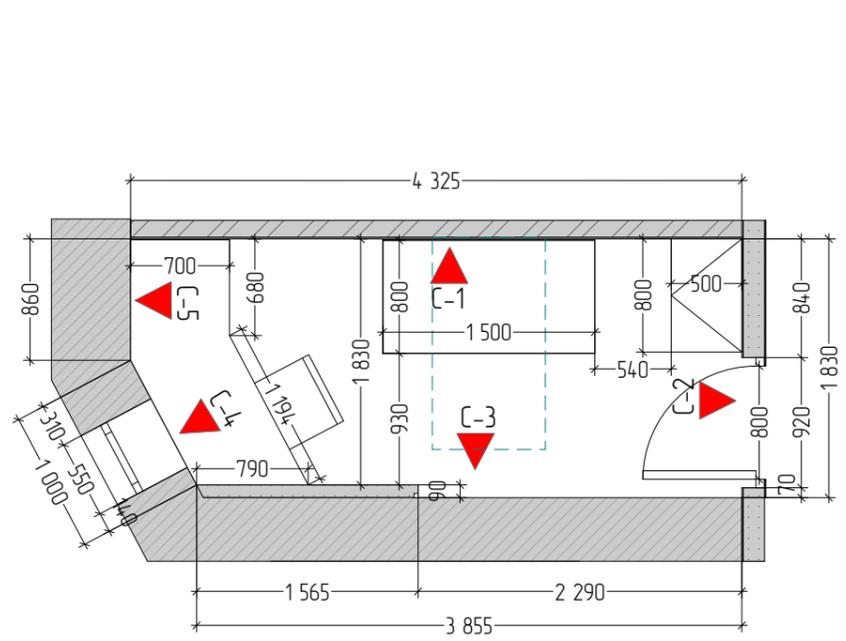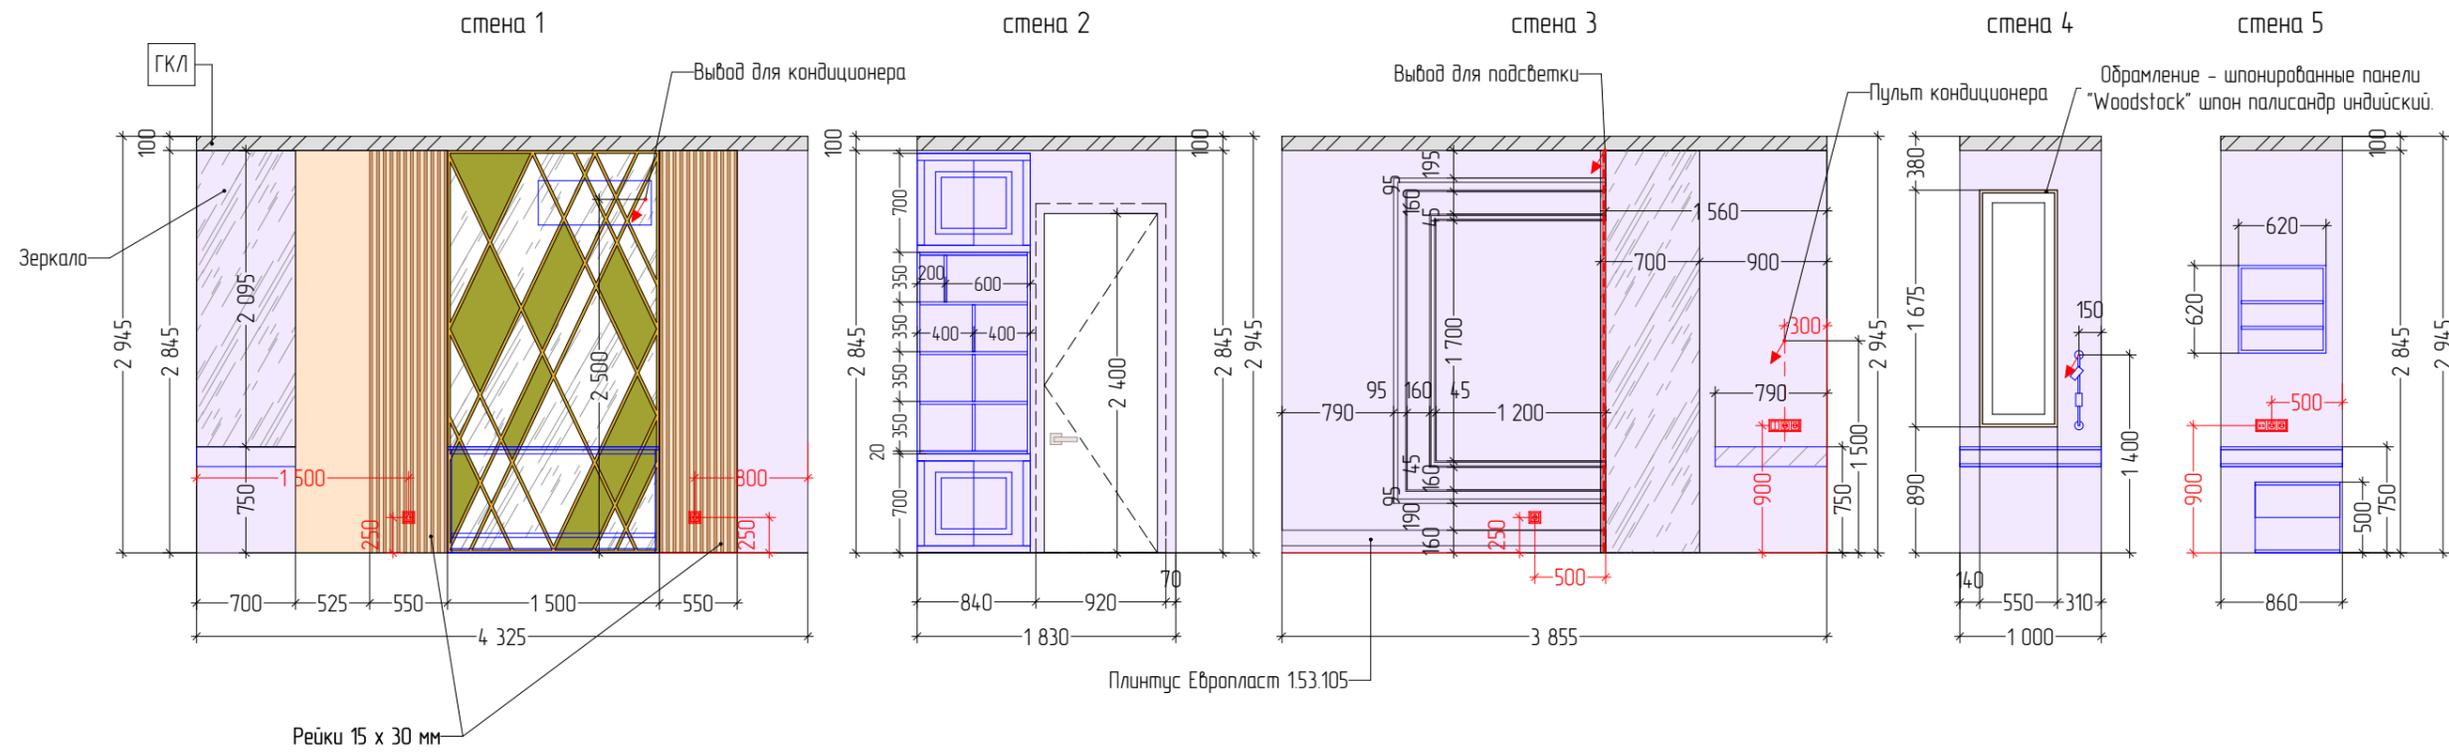

Спецификация отделки. Помещение 3.11 Швейная комната

№	Вид	Обозначение	Наименование	Площадь
1			Декоративная штукатурка под кожу, цвет по NCS 2002-R50B	22
2			Шпонированные панели "Woodstock" шпон палисандр индийский.	1,5
3			Рейки шпонированные, шпон палисандр индийский. Размер 15x30мм.	3,1
4			Зеркало	3,9
5			Молдинг "Европласт" арт: 151.400. (45x16x2000мм)	4,3 м.п.
6			Молдинг "Европласт" арт: 151.307. (95x25x2000мм)	5,3 м.п.

- Зеркало
- Керамогранит "REX" ORIGINES DE ARGENT MAT 1200X2800x6мм.
- Латунный профиль 20 мм

Примечания:
 1. Все размеры проектные;
 2. Заказывать изделия по результатам замеров подрядчика;
 3. Данные о количестве материала даны без запаса;
 4. Чертежи рассматривать только как ТЗ на просчет мебели;

Изм.	Кол.уч.	Лист	№ док.	Подп.	Дата
	ГАП	Прасолов Д.Г.			17.02.2023
	ГИП	Дьяконов Н.Е.			
	Гл. дизайнер	Телянина А.И.			
	Вед. дизайнер	Куварица К.К.			
	Архитектор	Григорьева О.Н.			



Проект перепланировки и переустройства дома

Стадия	Лист	Листов
РД	119	154


Развертки по стенам. Швейная комната. 3й этаж. Помещение 3.11



226-ДП-21

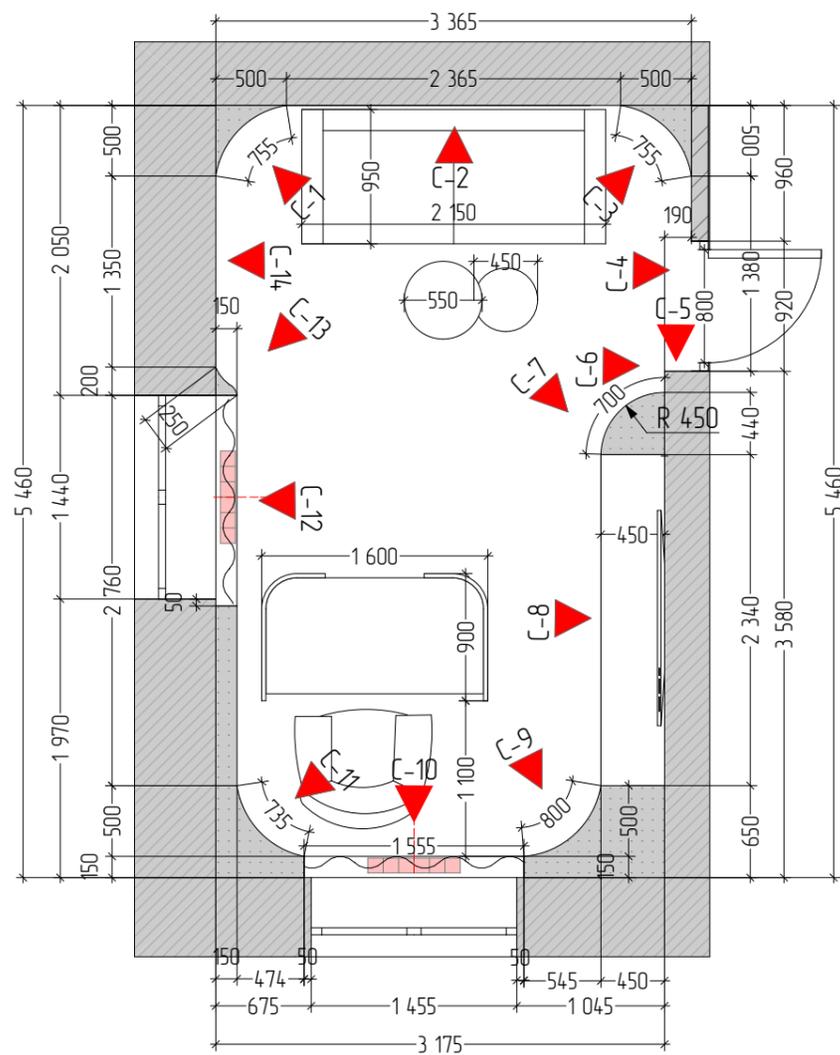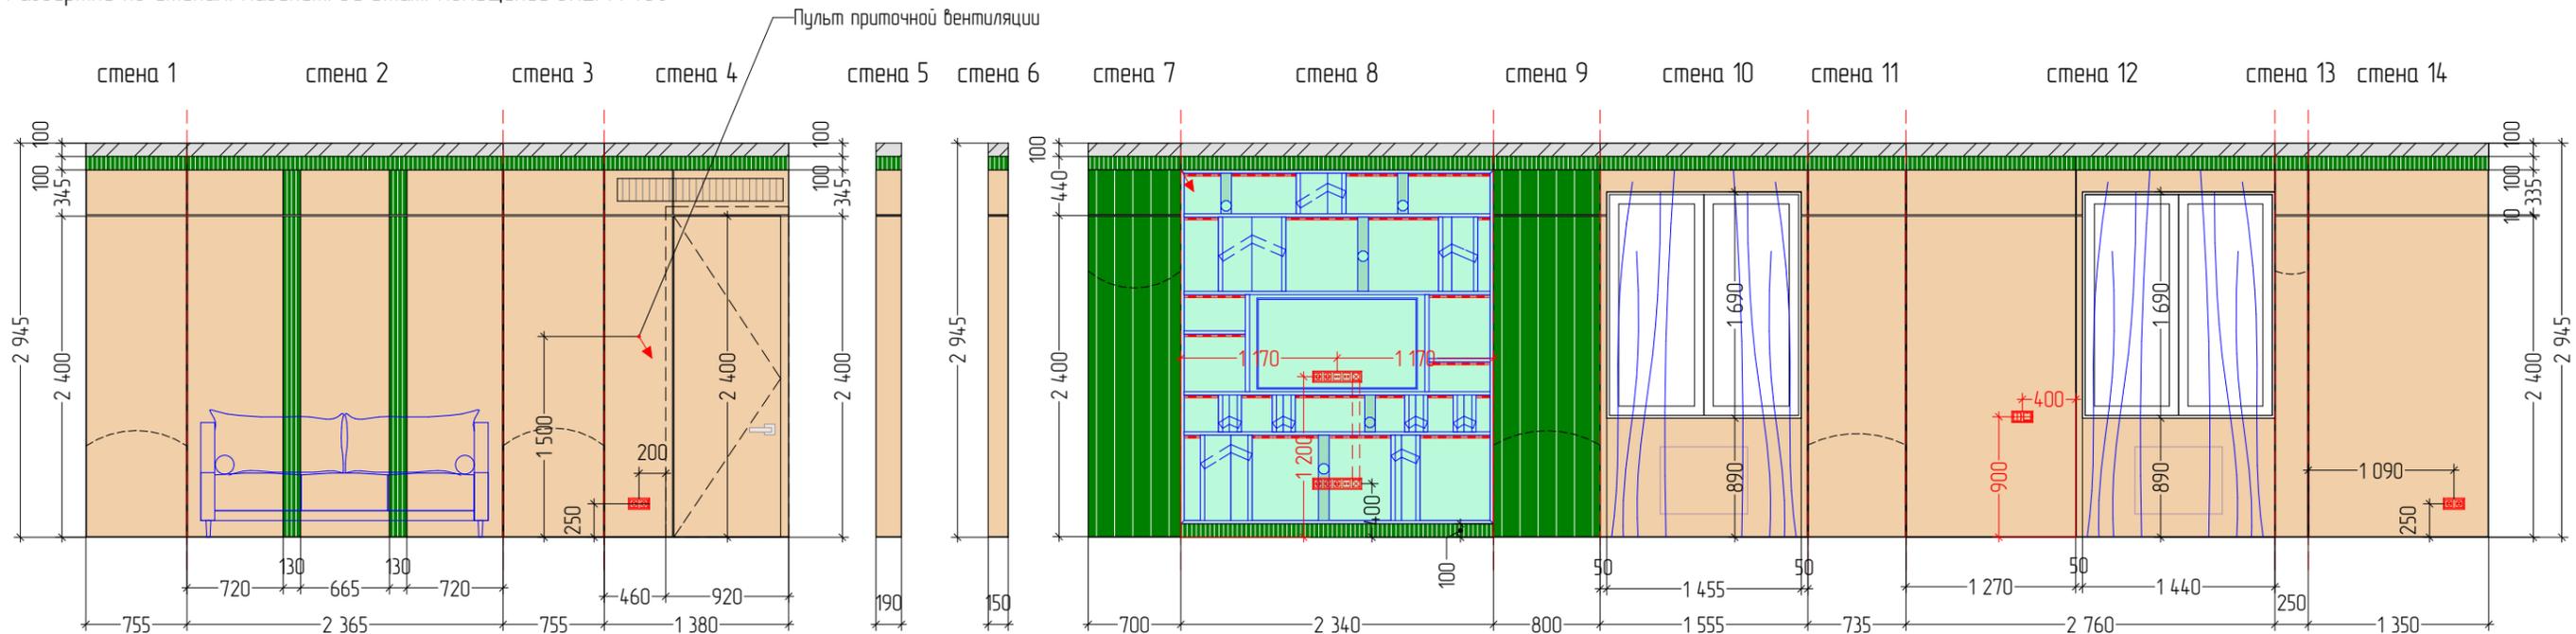


3-82 Стеллаж

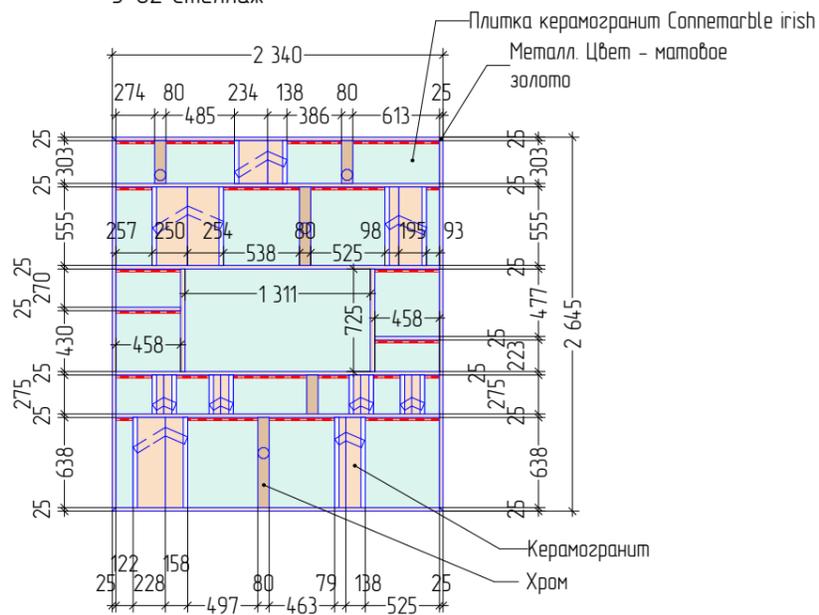

- вид элемента на плане (полки под углом или круглые стойки в сечении, см. визуализации)

3-78 Стол

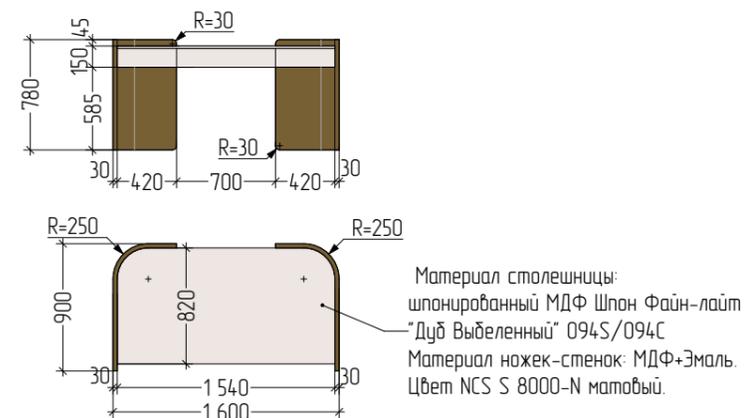

Спецификация отделки. Помещение 3.12 Кабинет

№	Вид	Обозначение	Наименование	Площадь
1			Шпон Файн-Лайн "Дуб" 605Q	27,6
2			3D покрытие "Огас Decoq" W114 VALLEY XL, 2000x250x15 мм., покраска, цвет по NCS S 6020-G10Y.	4,1
3			3D покрытие "Огас Decoq" W109 VALLEY, 2000x250x13мм., покраска, цвет по NCS S 6020-G10Y.	3,5
4			Керамогранит "Connemable irish" Артикул: L315487MF6	5,9

226-ДП-21

Изм.	Кол.уч.	Лист	№ док.	Подп.	Дата	Проект перепланировки и переустройства дома	Стадия	Лист	Листов
								РД	120
Развертки по стенам. Кабинет. 3й этаж. Помещение 3.12									
Формат А3									



- Примечания:
- Все размеры проектные;
 - Заказывать изделия по результатам замеров подрядчика;
 - Данные о количестве материала даны без запаса;
 - Чертежи рассматривать только как ТЗ на просчет мебели;

Согласовано

Взам. инв. №


Подп. и дата

Инв. № подл.

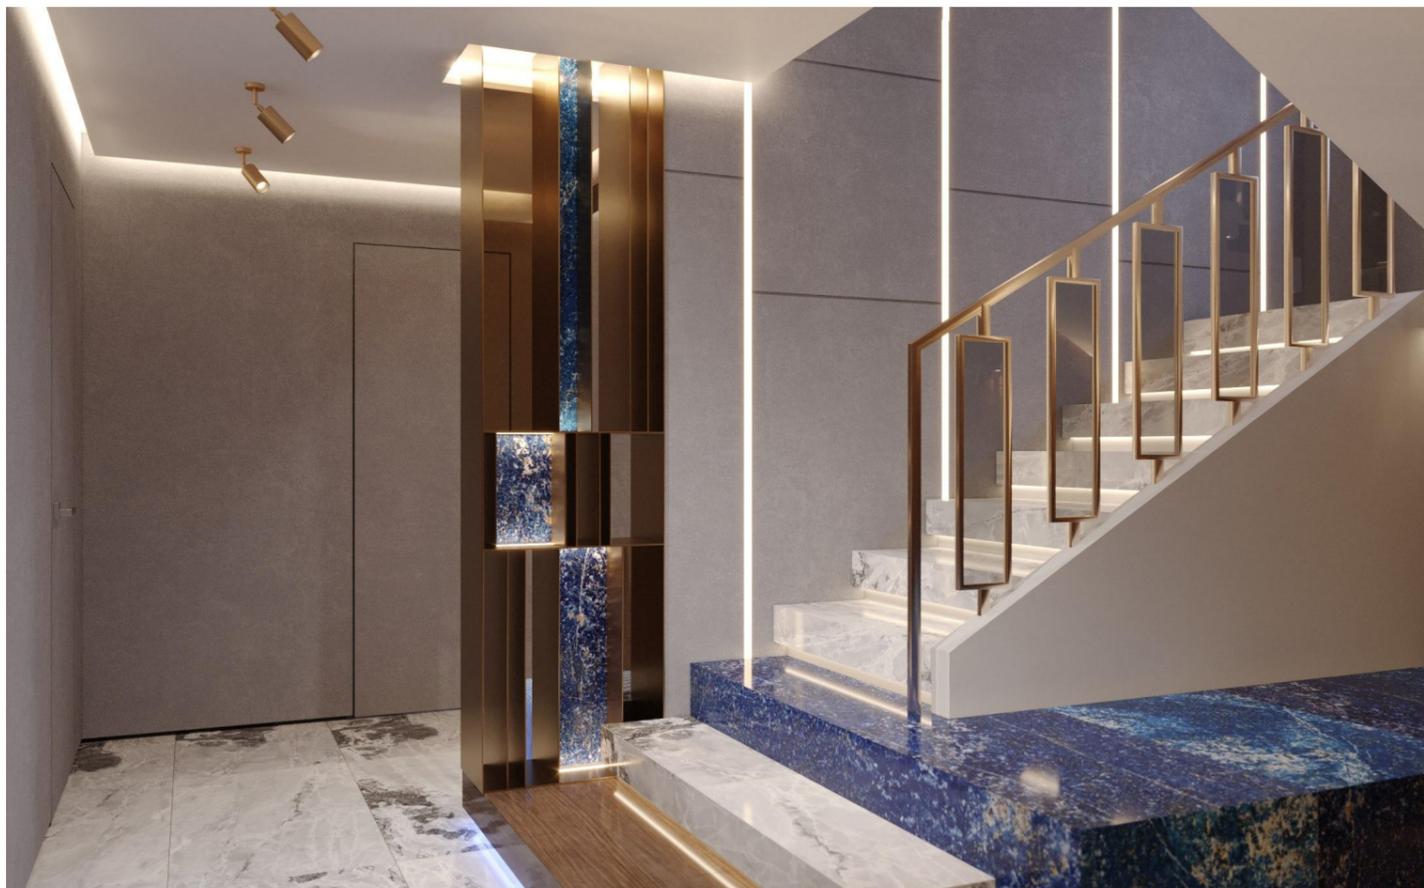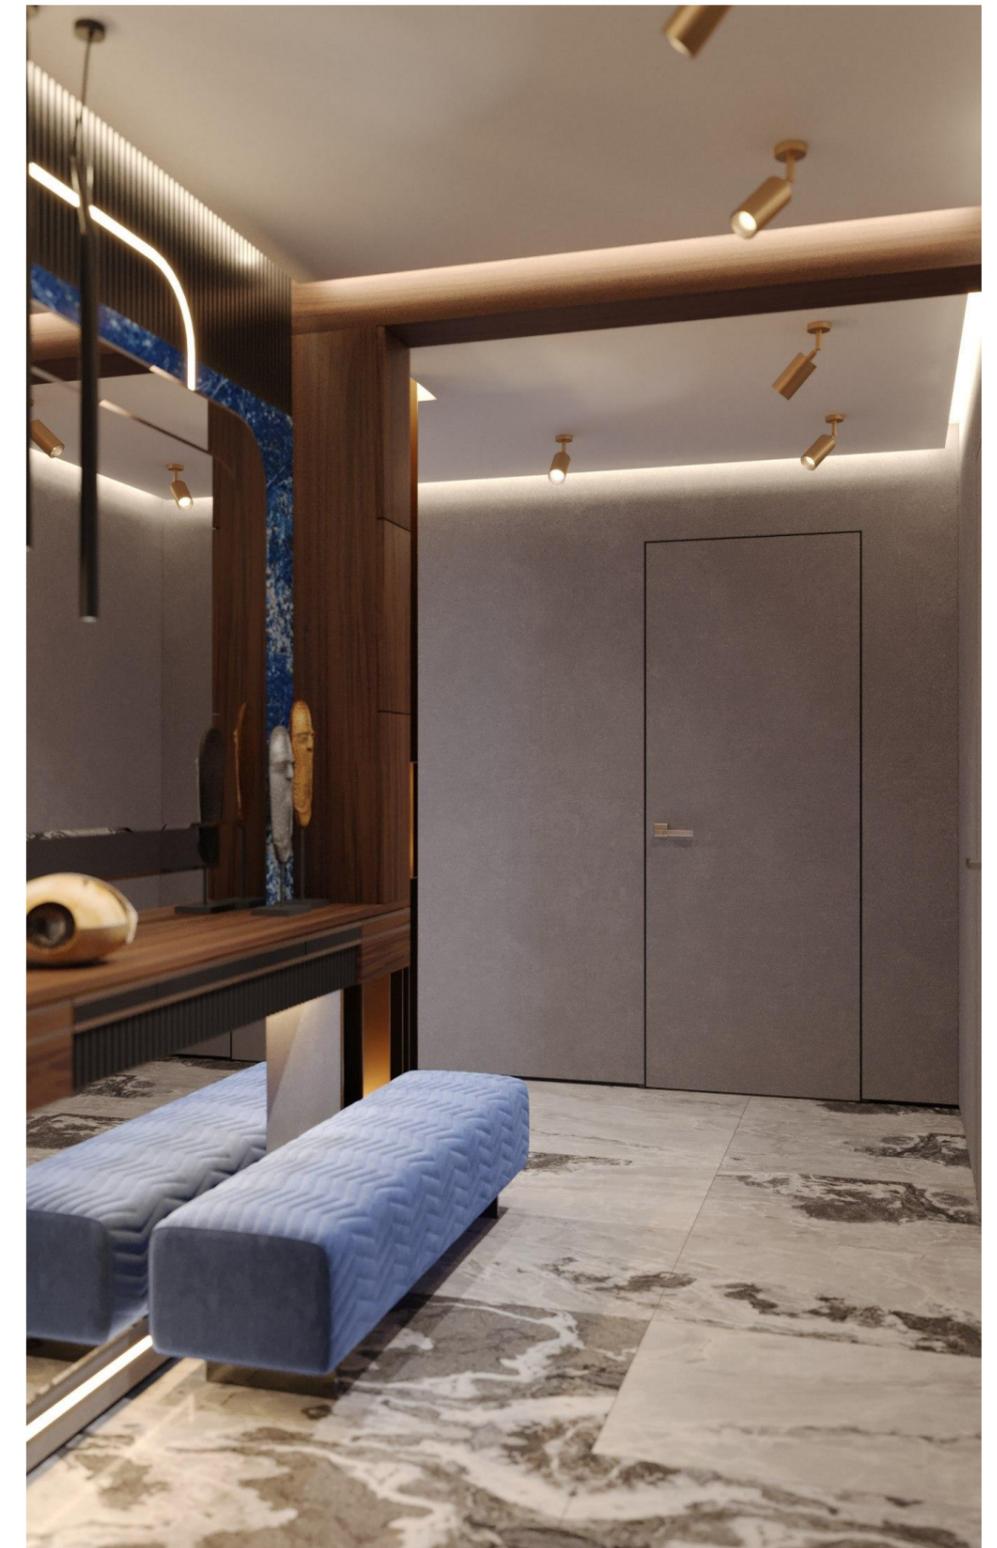

Согласовано			
Взам. инв. №			
Подл. и дата			
Инв. № подл.			

						226-ДП-21			
Изм.	Колуч.	Лист	№ док.	Подп.	Дата	Проект перепланировки и переустройства дома	Стадия	Лист	Листов
	ГАП	Прасолов Д.Г.		<i>[Signature]</i>	17.02.2023		РД	121	154
	ГИП	Дьяконов Н.Е.		<i>[Signature]</i>					
	Гл. дизайнер	Телянина А.И.		<i>[Signature]</i>					
	Вед. дизайнер	Куварица К.К.		<i>[Signature]</i>					
	Архитектор	Григорьева О.Н.		<i>[Signature]</i>		Визуализация. Холл. 1й этаж. Лист 1	ARXY		

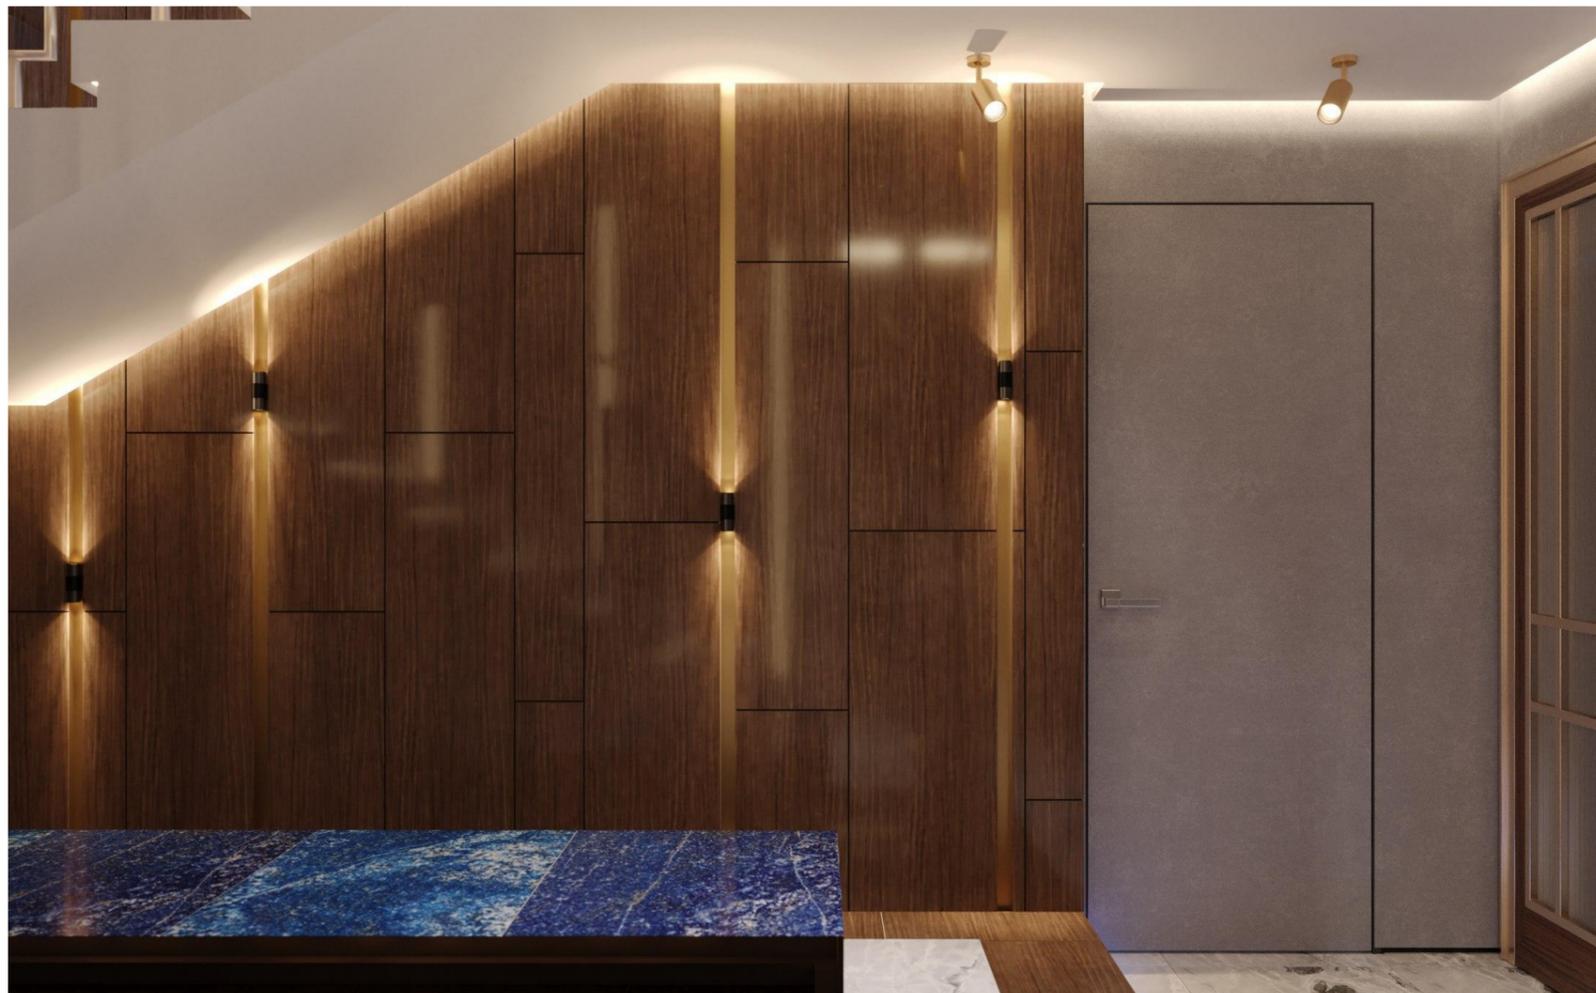

Согласовано				
Взам. инв. №				
Подл. и дата				
Инв. № подл.				

						226-ДП-21			
Изм.	Кол.уч.	Лист	№ док.	Подп.	Дата	Проект перепланировки и переустройства дома	Стадия	Лист	Листов
	ГАП	Прасолов Д.Г.		<i>[Signature]</i>	17.02.2023		РД	122	154
	ГИП	Дьяконов Н.Е.		<i>[Signature]</i>					
	Гл. дизайнер	Тяличина А.И.		<i>[Signature]</i>					
	Вед. дизайнер	Куварица К.К.		<i>[Signature]</i>					
	Архитектор	Григорьева О.Н.		<i>[Signature]</i>		Визуализация. Холл. 1й этаж. Лист 2	ARXY		



Согласовано	

Инв. № подл.	
Подл. и дата	
Взам. инв. №	

226-ДП-21

Изм.	Колуч.	Лист	№ док.	Подп.	Дата	Проект перепланировки и переустройства дома	Стадия	Лист	Листов
	ГАП	Прасолов Д.Г.		<i>[Signature]</i>	17.02.2023		РД	123	154
	ГИП	Дьяконов Н.Е.		<i>[Signature]</i>					
	Гл. дизайнер	Телянина А.И.		<i>[Signature]</i>					
	Вед. дизайнер	Куварина К.К.		<i>[Signature]</i>					
	Архитектор	Григорьева О.Н.		<i>[Signature]</i>		Визуализация. С/У. 1й этаж.	ARXY		



Согласовано

Взам. инв. №

Подл. и дата

Инв. № подл.

226-ДП-21

Изм.	Колуч.	Лист	№ док.	Подп.	Дата	Проект перепланировки и переустройства дома	Стадия	Лист	Листов
	ГАП	Прасолов	Д.Г.	<i>[Signature]</i>	17.02.2023		РД	124	154
	ГИП	Дьяконов	Н.Е.	<i>[Signature]</i>					
	Гл. дизайнер	Телянина	А.И.	<i>[Signature]</i>		Визуализация. Спа зона. 1й этаж. Лист 1			
	Вед. дизайнер	Куварица	К.К.	<i>[Signature]</i>					
	Архитектор	Григорьева	О.Н.	<i>[Signature]</i>					



226-ДП-21


Изм.	Кол.уч.	Лист	№ док.	Подп.	Дата				
	ГАП	Прасолов Д.Г.		<i>[Signature]</i>	17.02.2023	Проект перепланировки и переустройства дома	Стадия	Лист	Листов
	ГИП	Дьяконов Н.Е.		<i>[Signature]</i>			РД	125	154
	Гл. дизайнер	Тялянина А.И.		<i>[Signature]</i>					
	Вед. дизайнер	Куварина К.К.		<i>[Signature]</i>					
	Архитектор	Григорьева О.Н.		<i>[Signature]</i>		Визуализация. Спа зона. 1й этаж. Лист 2	ARXY		

Согласовано

Взам. инв. №

Подл. и дата

Инв. № подл.

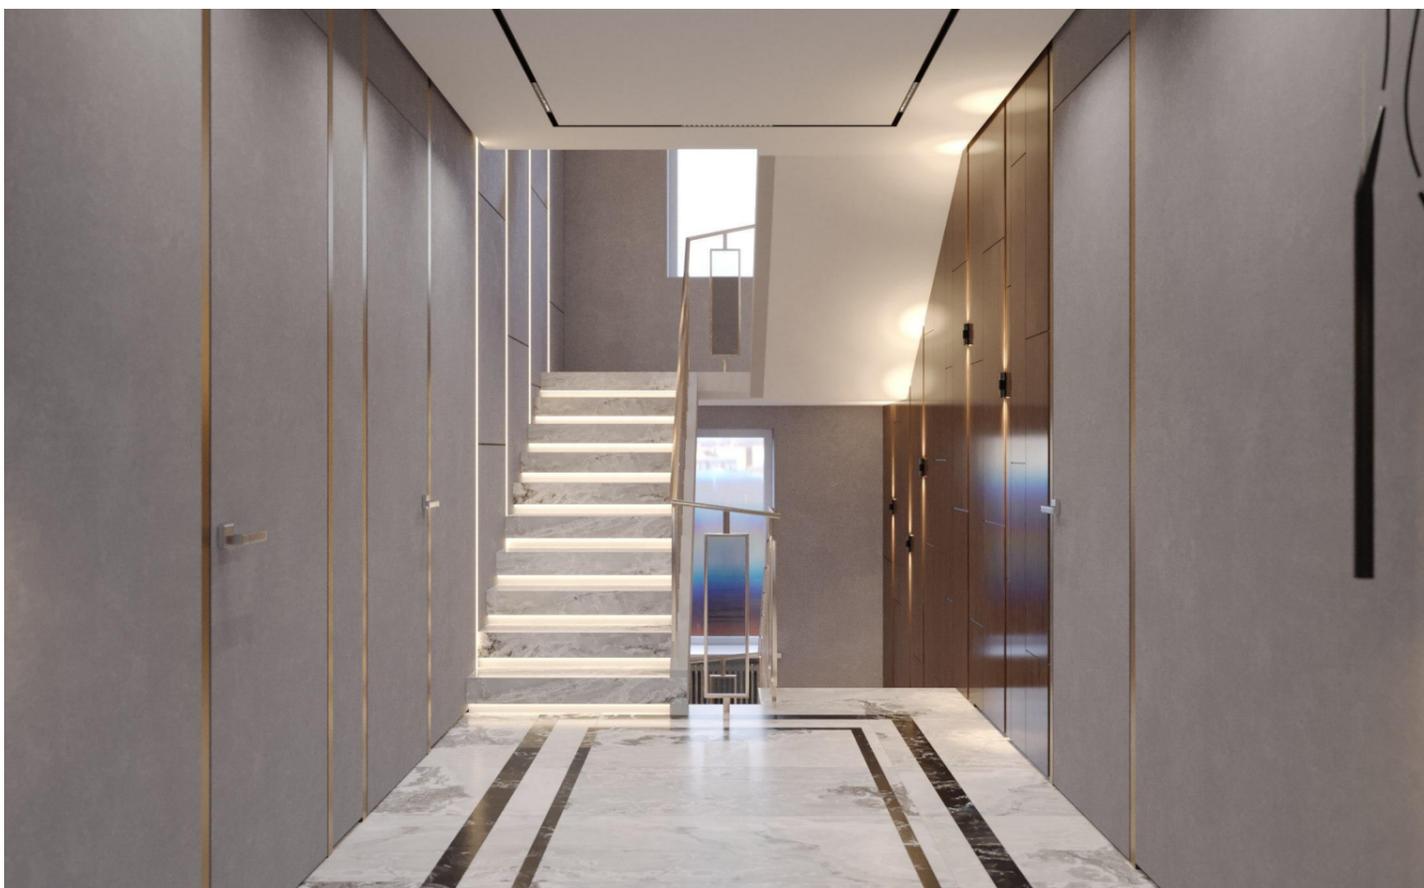

Согласовано			
Взам. инб. №			
Подп. и дата			
Инб. № подл.			

226-ДП-21

Изм.	Колуч.	Лист	№ док.	Подп.	Дата	Проект перепланировки и переустройства дома	Стадия	Лист	Листов
							Визуализация. Холл. 2й этаж. Лист 1	РД	126





Создано			
Взам. инв. №			
Подл. и дата			
Инв. № подл.			

						226-ДП-21			
Изм.	Кол.уч.	Лист	№ док.	Подп.	Дата	Проект перепланировки и переустройства дома	Стадия	Лист	Листов
	ГАП	Прасолов Д.Г.		<i>[Signature]</i>	17.02.2023		РД	127	154
	ГИП	Дьяконов Н.Е.		<i>[Signature]</i>					
	Гл. дизайнер	Телянина А.И.		<i>[Signature]</i>					
	Вед. дизайнер	Куварица К.К.		<i>[Signature]</i>					
	Архитектор	Григорьева О.Н.		<i>[Signature]</i>		Визуализация. Холл. 2й этаж. Лист 2	ARXY		



Согласовано			
	Взам. инв. №		
	Подп. и дата		
	Инв. № подл.		

						226-ДП-21			
Изм.	Кол.уч.	Лист	№ док.	Подп.	Дата	Проект перепланировки и переустройства дома	Стадия	Лист	Листов
	ГАП	Прасолов Д.Г.		<i>[Signature]</i>	17.02.2023		РД	128	154
	ГИП	Дьяконов Н.Е.		<i>[Signature]</i>					
	Гл. дизайнер	Телянина А.И.		<i>[Signature]</i>					
	Вед. дизайнер	Куварица К.К.		<i>[Signature]</i>					
	Архитектор	Григорьева О.Н.		<i>[Signature]</i>		Визуализация. С/У. 2й этаж.	ARXY		



						226-ДП-21			
Изм.	Колуч.	Лист	№ док.	Подп.	Дата	Проект перепланировки и переустройства дома	Стадия	Лист	Листов
	ГАП	Прасолов Д.Г.			17.02.2023		РД	130	154
	Гл. дизайнер	Тялянина А.И.							
	Вед. дизайнер	Куварина К.К.							
	Архитектор	Григорьева О.Н.				Визуализация. Гостиная. 2й этаж. Лист 2			



Согласовано			
Взам. инв. №			
Подл. и дата			
Инв. № подл.			

						226-ДП-21			
Изм.	Кол.уч.	Лист	№ док.	Подп.	Дата	Проект перепланировки и переустройства дома	Стадия	Лист	Листов
	ГАП	Прасолов Д.Г.		<i>[Signature]</i>	17.02.2023		РД	131	154
	Гл. дизайнер	Телянина А.И.		<i>[Signature]</i>					
	Вед. дизайнер	Куварица К.К.		<i>[Signature]</i>					
	Архитектор	Григорьева О.Н.		<i>[Signature]</i>		Визуализация. Спальня родителей. 2й этаж. Лист 1	ARXY		



						226-ДП-21			
Изм.	Колуч.	Лист	№ док.	Подп.	Дата	Проект перепланировки и переустройства дома	Стадия	Лист	Листов
	ГАП	Прасолов Д.Г.		<i>[Signature]</i>	17.02.2023		РД	132	154
	ГИП	Дьяконов Н.Е.		<i>[Signature]</i>					
	Гл. дизайнер	Толянина А.И.		<i>[Signature]</i>					
	Вед. дизайнер	Куварина К.К.		<i>[Signature]</i>		Визуализация. Спальня родителей. 2й этаж. Лист 2	ARXY		
	Архитектор	Григорьева О.Н.		<i>[Signature]</i>					

Согласовано

Взам. инб. №

Подл. и дата


Инб. № подл.

Согласовано

Взам. инв. №

Подл. и дата

Инв. № подл.

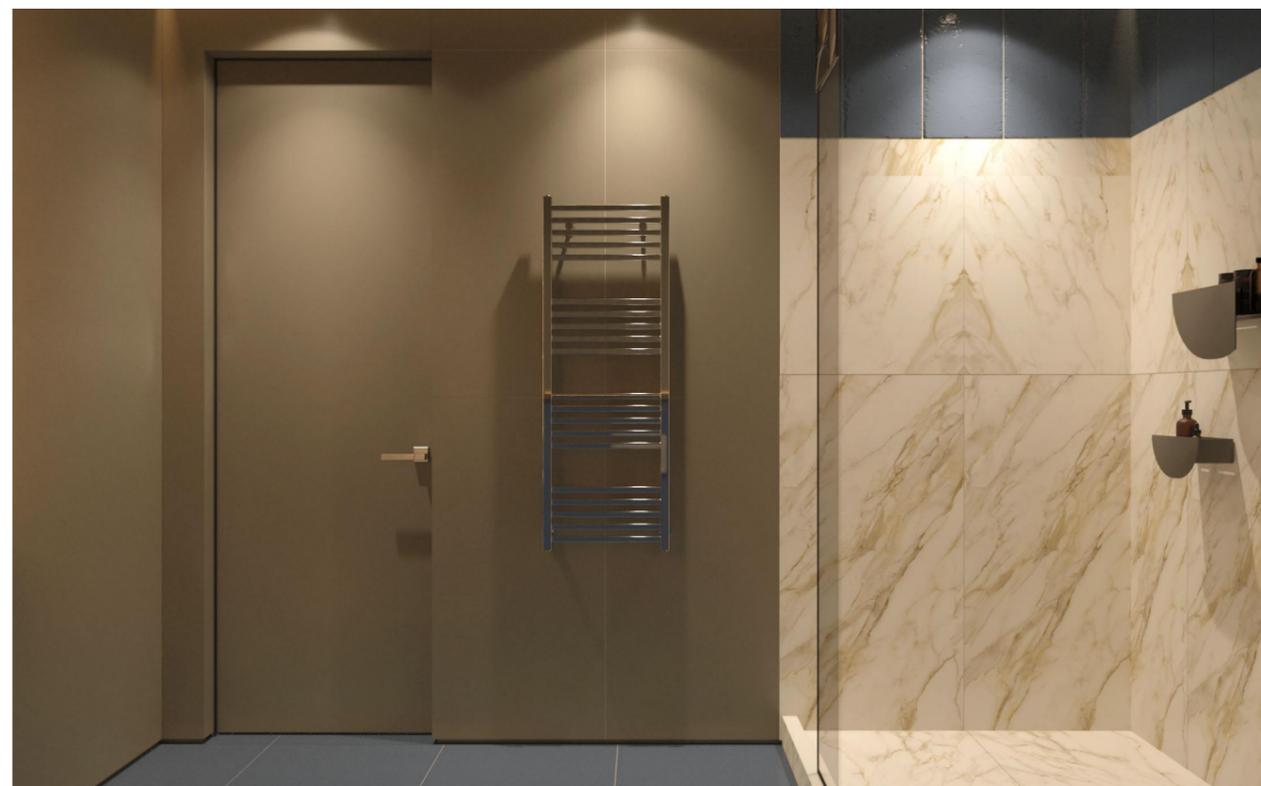

226-ДП-21

Изм.	Кол.уч.	Лист	№ док.	Подп.	Дата	Проект перепланировки и переустройства дома	Стадия	Лист	Листов
					17.02.2023		РД	133	154
ГАП		Прасолов Д.Г.		<i>[Signature]</i>					
ГИП		Дьяконов Н.Е.		<i>[Signature]</i>					
Гл. дизайнер		Телянина А.И.		<i>[Signature]</i>					
Вед. дизайнер		Куварица К.К.		<i>[Signature]</i>					
Архитектор		Григорьева О.Н.		<i>[Signature]</i>		Визуализация. С/У родителей. 2й этаж.			





Согласовано				
	Взам. инв. №			
	Подл. и дата			
	Инв. № подл.			

						226-ДП-21			
Изм.	Кол.уч.	Лист	№ док.	Подп.	Дата	Проект перепланировки и переустройства дома	Стадия	Лист	Листов
	ГАП	Прасолов Д.Г.		<i>[Signature]</i>	17.02.2023		РД	134	154
	ГИП	Дьяконов Н.Е.		<i>[Signature]</i>					
	Гл. дизайнер	Телянина А.И.		<i>[Signature]</i>					
	Вед. дизайнер	Куварина К.К.		<i>[Signature]</i>					
	Архитектор	Григорьева О.Н.		<i>[Signature]</i>		Визуализация. Кухня. 2й этаж. Лист 1	ARXY		

Согласовано

Взам. инв. №

Подл. и дата

Инв. № подл.



226-ДП-21

Изм.	Колуч.	Лист	№ док.	Подп.	Дата	Проект перепланировки и переустройства дома	Стадия	Лист	Листов
	ГАП	Прасолов	Д.Г.	<i>[Signature]</i>	17.02.2023		РД	135	154
	ГИП	Дьяконов	Н.Е.	<i>[Signature]</i>					
	Гл. дизайнер	Телянина	А.И.	<i>[Signature]</i>					
	Вед. дизайнер	Куварина	К.К.	<i>[Signature]</i>					
	Архитектор	Григорьева	О.Н.	<i>[Signature]</i>		Визуализация. Кухня. 2й этаж. Лист 2			





Согласовано



Взам. инв. №

Подл. и дата

Инв. № подл.

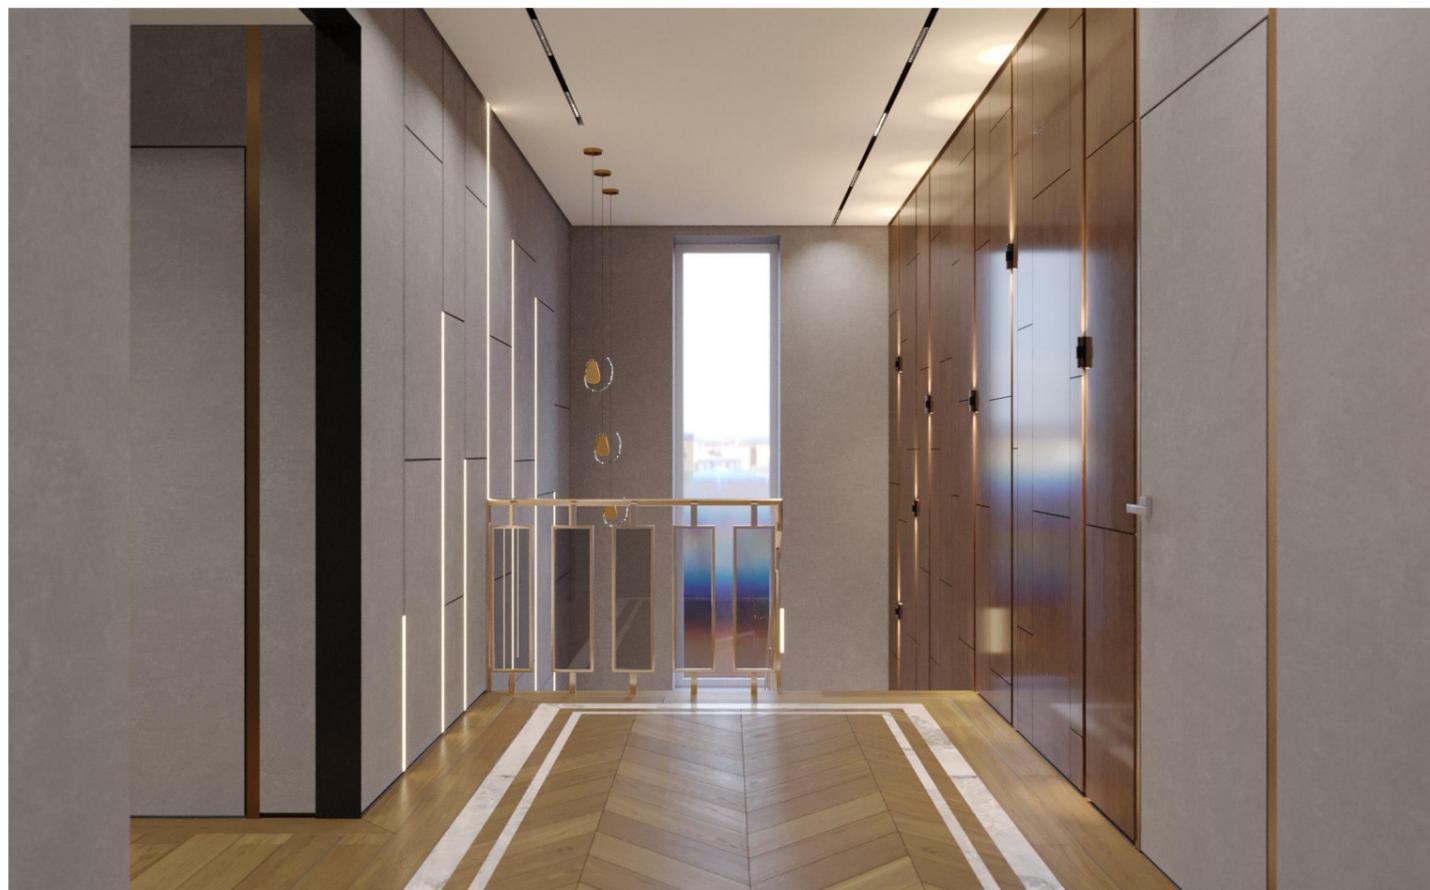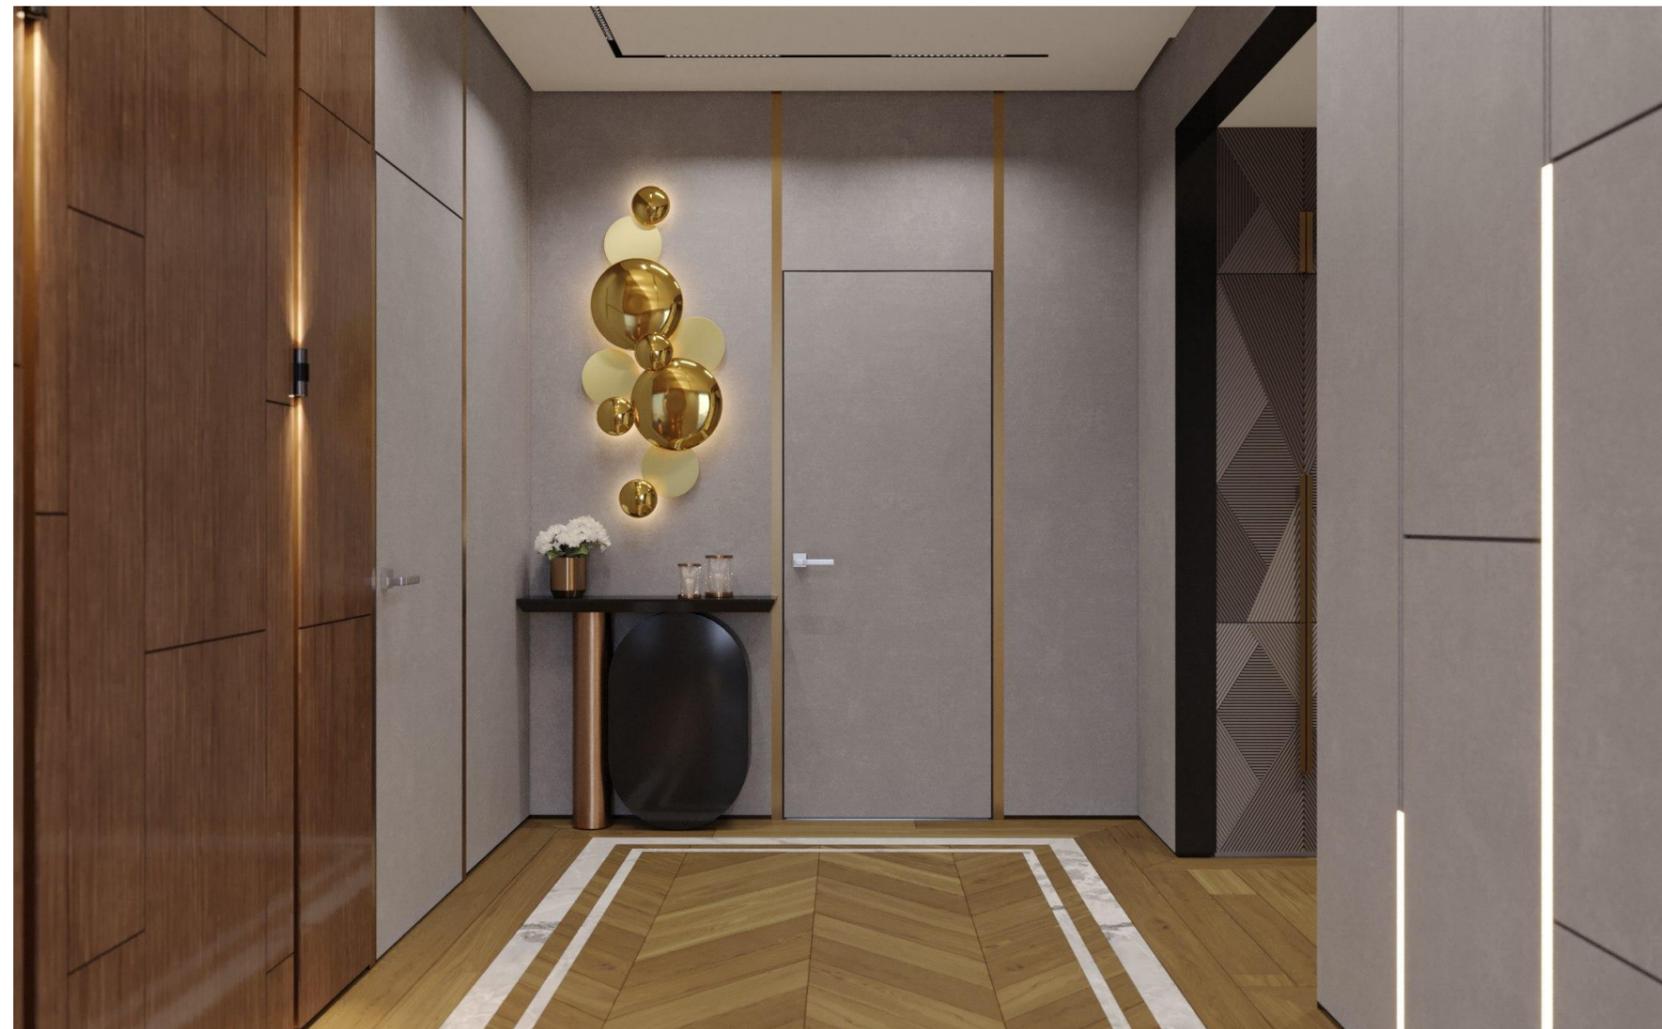

						226-ДП-21			
Изм.	Колуч.	Лист	№ док.	Подп.	Дата	Проект перепланировки и переустройства дома	Стадия	Лист	Листов
	ГАП	Прасолов Д.Г.		<i>[Signature]</i>	17.02.2023		РД	136	154
	ГИП	Дьяконов Н.Е.		<i>[Signature]</i>					
	Гл. дизайнер	Тяличина А.И.		<i>[Signature]</i>					
	Вед. дизайнер	Куварица К.К.		<i>[Signature]</i>					
	Архитектор	Григорьева О.Н.		<i>[Signature]</i>		Визуализация. Холл. 3й этаж. Лист 1	ARXY		

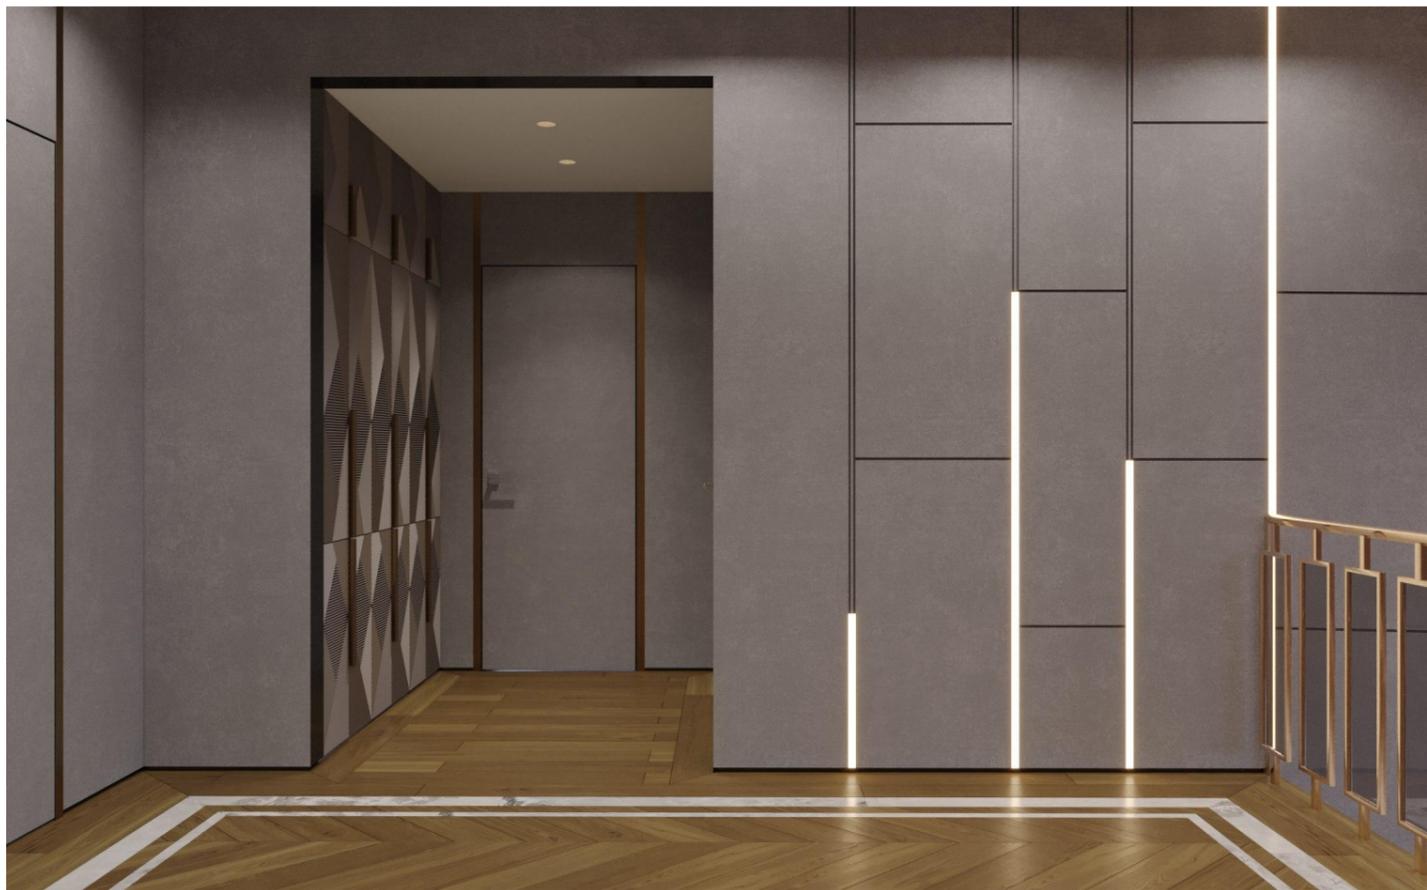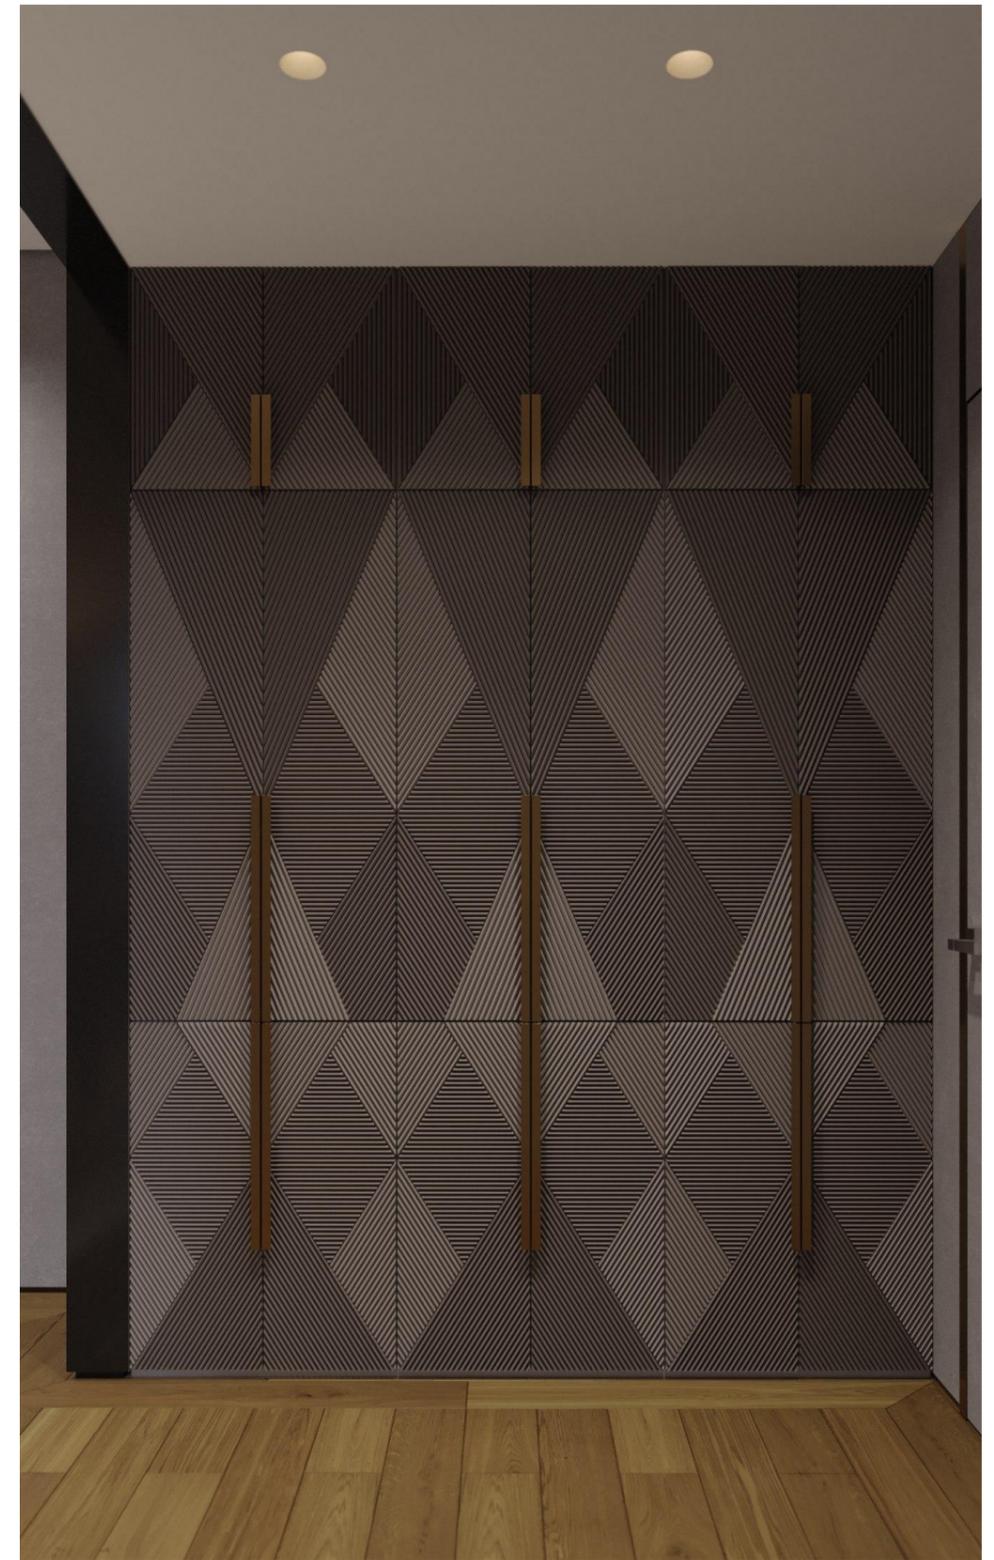

Согласовано		Взам. инв. №	Подл. и дата	Инв. № подл.

						226-ДП-21			
Изм.	Колуч.	Лист	№ док.	Подп.	Дата	Проект перепланировки и переустройства дома	Стадия	Лист	Листов
	ГАП		Прасолов Д.Г.	<i>[Signature]</i>	17.02.2023		РД	137	154
	ГИП		Дьяконов Н.Е.	<i>[Signature]</i>					
	Гл. дизайнер		Телянина А.И.	<i>[Signature]</i>					
	Вед. дизайнер		Куварина К.К.	<i>[Signature]</i>					
	Архитектор		Григорьева О.Н.	<i>[Signature]</i>		Визуализация. Холл. 3й этаж. Лист 2	ARXY		



Согласовано

Взам. инв. №

Подл. и дата

Инв. № подл.

226-ДП-21

Изм.	Кол.уч.	Лист	№ док.	Подп.	Дата	Проект перепланировки и переустройства дома	Стадия	Лист	Листов
	ГАП	Прасолов Д.Г.		<i>[Signature]</i>	17.02.2023		Визуализация. С/У. 3й этаж.	РД	138
	ГИП	Дьяконов Н.Е.		<i>[Signature]</i>					
	Гл. дизайнер	Телянина А.И.		<i>[Signature]</i>					
	Вед. дизайнер	Куварина К.К.		<i>[Signature]</i>					
	Архитектор	Григорьева О.Н.		<i>[Signature]</i>					

ARXY



Согласовано

Взам. инв. №

Подл. и дата

Инв. № подл.

226-ДП-21

Изм.	Кол.уч.	Лист	№ док.	Подп.	Дата				
						Проект перепланировки и переустройства дома	Стадия	Лист	Листов
							РД	139	154
							Визуализация. Гардеробная. 3й этаж.		
							ARXY		



Создано			
Взам. инв. №			
Подл. и дата			
Инв. № подл.			

226-ДП-21

Изм.	Колуч.	Лист	№ док.	Подп.	Дата	Проект перепланировки и переустройства дома		
	ГАП	Прасолов	Д.Г.	<i>[Signature]</i>	17.02.2023	Стадия	Лист	Листов
	ГИП	Дьяконов	Н.Е.	<i>[Signature]</i>		РД	140	154
	Гл. дизайнер	Тялянина	А.И.	<i>[Signature]</i>		Визуализация. Комната сына. 3й этаж.		
	Вед. дизайнер	Куварица	К.К.	<i>[Signature]</i>				
	Архитектор	Григорьева	О.Н.	<i>[Signature]</i>				

Согласовано

Взам. инв. №

Подл. и дата

Инв. № подл.



						226-ДП-21			
Изм.	Колуч.	Лист	№ док.	Подп.	Дата	Проект перепланировки и переустройства дома	Стадия	Лист	Листов
	ГАП	Прасолов Д.Г.		<i>[Signature]</i>	17.02.2023		РД	141	154
	ГИП	Дьяконов Н.Е.		<i>[Signature]</i>					
	Гл. дизайнер	Тялянина А.И.		<i>[Signature]</i>					
	Вед. дизайнер	Куварица К.К.		<i>[Signature]</i>		Визуализация. Комната дочери. 3й этаж. Лист 1			
	Архитектор	Григорьева О.Н.		<i>[Signature]</i>					



Согласовано

Взам. инв. №

Подл. и дата

Инв. № подл.


226-ДП-21

Изм.	Колуч.	Лист	№ док.	Подп.	Дата				
	ГАП	Прасолов Д.Г.		<i>[Signature]</i>	17.02.2023	Проект перепланировки и переустройства дома	Стадия	Лист	Листов
	ГИП	Дьяконов Н.Е.		<i>[Signature]</i>			РД	142	154
	Гл. дизайнер	Тялянина А.И.		<i>[Signature]</i>		Визуализация. Комната дочери. 3й этаж. Лист 2			
	Вед. дизайнер	Куварица К.К.		<i>[Signature]</i>					
	Архитектор	Григорьева О.Н.		<i>[Signature]</i>					



Согласовано			
Инв. № подл.	Подп. и дата	Взам. инв. №	

						226-ДП-21			
Изм.	Колуч.	Лист	№ док.	Подп.	Дата	Проект перепланировки и переустройства дома	Стадия	Лист	Листов
	ГАП		Прасолов Д.Г.	<i>[Signature]</i>	17.02.2023		РД	143	154
	ГИП		Дьяконов Н.Е.	<i>[Signature]</i>					
	Гл. дизайнер		Телянина А.И.	<i>[Signature]</i>					
	Вед. дизайнер		Куварина К.К.	<i>[Signature]</i>					
	Архитектор		Григорьева О.Н.	<i>[Signature]</i>		Визуализация. Мастер-холл. 3й этаж.	ARXY		

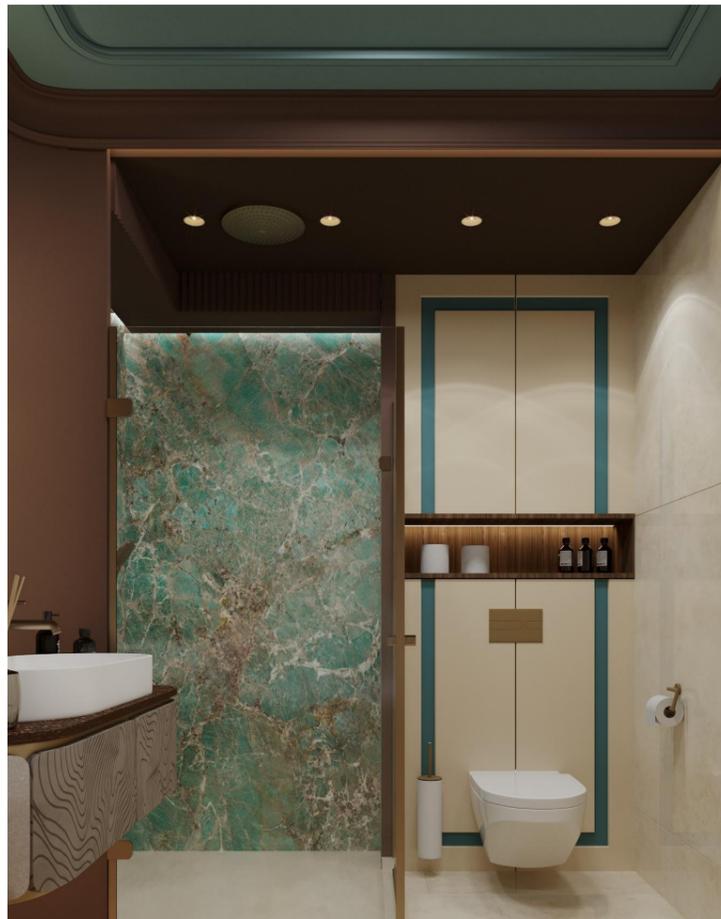

Согласовано

Взам. инв. №

Подл. и дата

Инв. № подл.

226-ДП-21

Изм.	Колуч.	Лист	№ док.	Подп.	Дата				
	ГАП	Прасолов	Д.Г.	<i>[Signature]</i>	17.02.2023	Проект перепланировки и переустройства дома	Стадия	Лист	Листов
	ГИП	Дьяконов	Н.Е.	<i>[Signature]</i>			РД	144	154
	Гл. дизайнер	Телянина	А.И.	<i>[Signature]</i>					
	Вед. дизайнер	Куварина	К.К.	<i>[Signature]</i>					
	Архитектор	Григорьева	О.Н.	<i>[Signature]</i>		Визуализация. Мастер-ванна. 3й этаж.	ARXY		



Согласовано				
Взам. инв. №				
Подл. и дата				
Инв. № подл.				

						226-ДП-21			
Изм.	Кол.уч.	Лист	№ док.	Подп.	Дата	Проект перепланировки и переустройства дома	Стадия	Лист	Листов
	ГАП	Прасолов Д.Г.		<i>[Signature]</i>	17.02.2023		РД	145	154
	ГИП	Дьяконов Н.Е.		<i>[Signature]</i>					
	Гл. дизайнер	Тялянина А.И.		<i>[Signature]</i>					
	Вед. дизайнер	Куварина К.К.		<i>[Signature]</i>					
	Архитектор	Григорьева О.Н.		<i>[Signature]</i>		Визуализация. Мастер-гардеробная. 3й этаж.	ARXY		



Создано



Взам. инв. №

Подл. и дата

Инв. № подл.

226-ДП-21

Изм.	Колуч.	Лист	№ док.	Подп.	Дата				
	ГАП	Прасолов Д.Г.		<i>[Signature]</i>	17.02.2023	Проект перепланировки и переустройства дома	Стадия	Лист	Листов
	ГИП	Дьяконов Н.Е.		<i>[Signature]</i>			РД	146	154
	Гл. дизайнер	Тяличина А.И.		<i>[Signature]</i>					
	Вед. дизайнер	Куварица К.К.		<i>[Signature]</i>					
	Архитектор	Григорьева О.Н.		<i>[Signature]</i>		Визуализация. Мастер-спальня. 3й этаж.	ARXY		

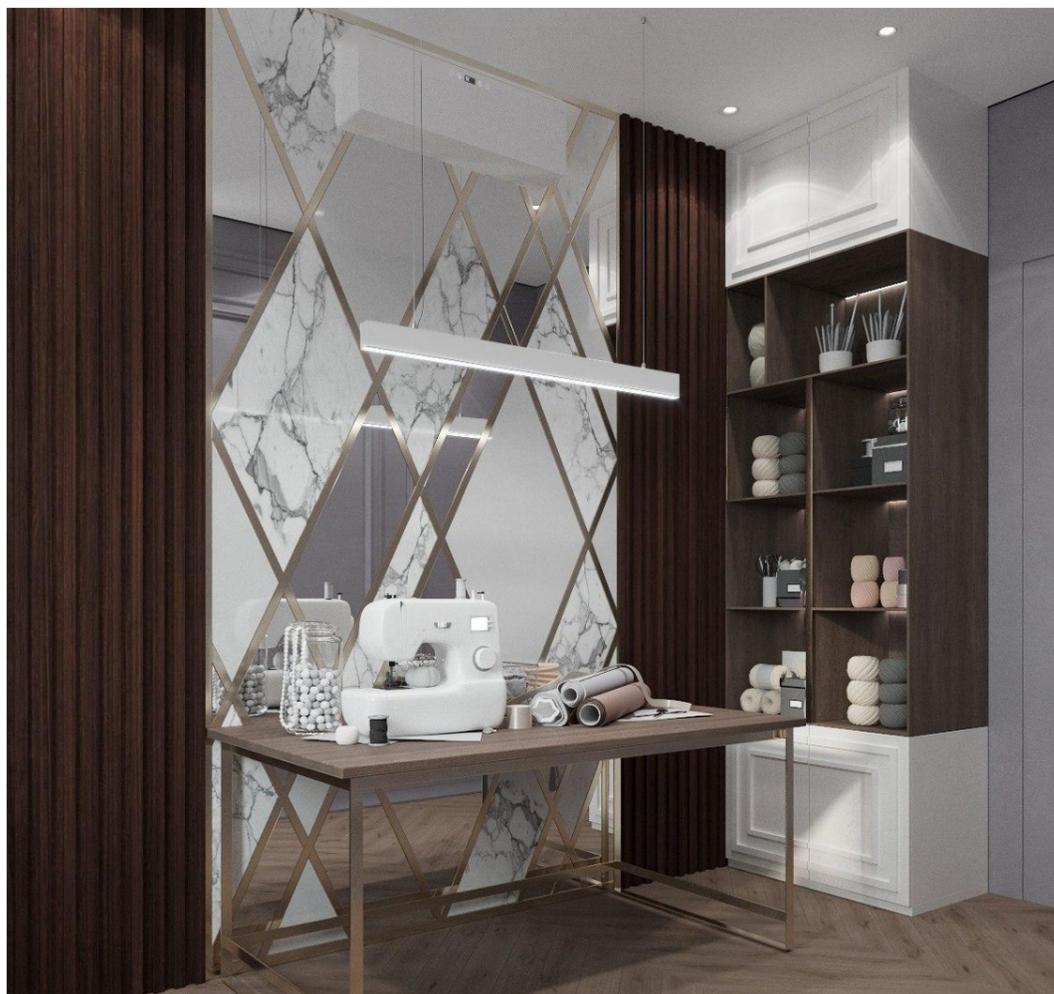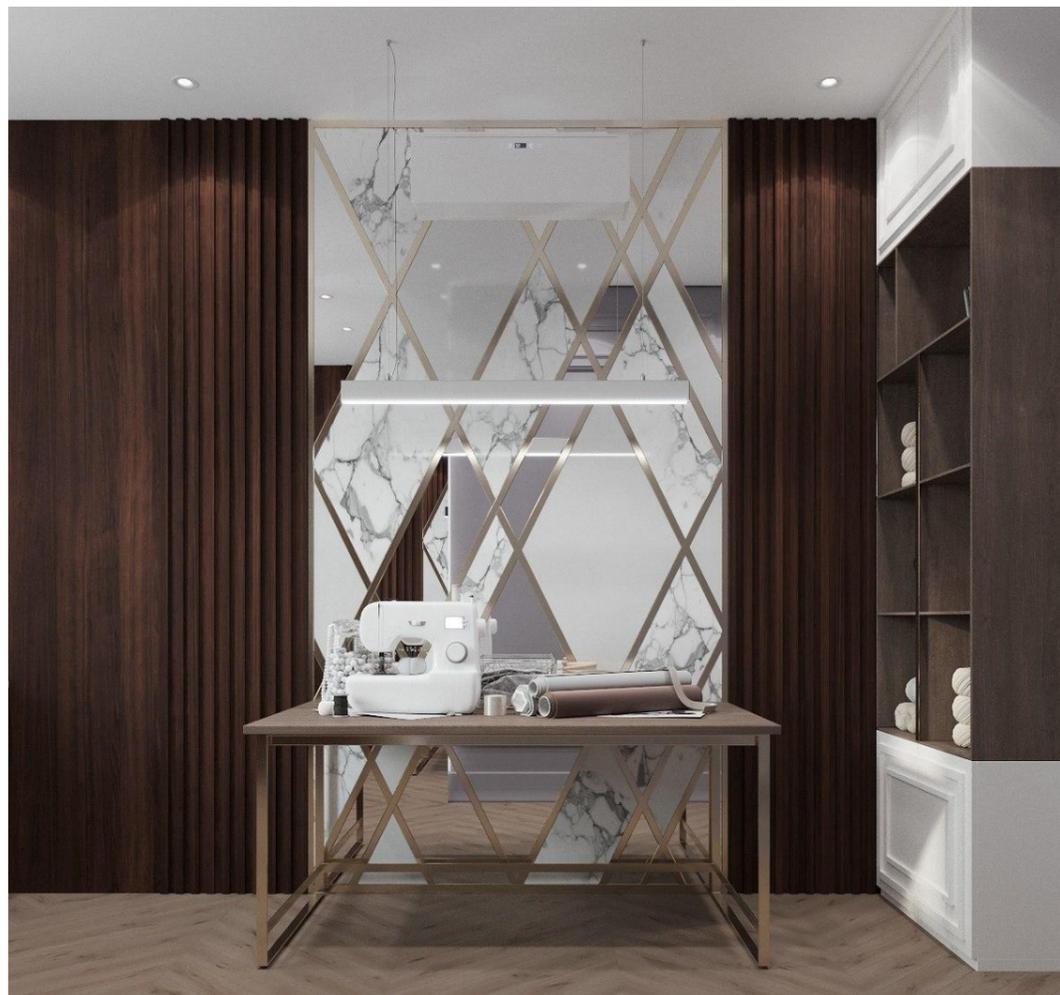

Согласовано

Взам. инв. №

Подл. и дата

Инв. № подл.

226-ДП-21

Изм.	Колуч.	Лист	№ док.	Подп.	Дата
	ГАП	Прасолов Д.Г.		<i>[Signature]</i>	17.02.2023
	ГИП	Дьяконов Н.Е.		<i>[Signature]</i>	
	Гл. дизайнер	Телянина А.И.		<i>[Signature]</i>	
	Вед. дизайнер	Куварина К.К.		<i>[Signature]</i>	
	Архитектор	Григорьева О.Н.		<i>[Signature]</i>	

Проект перепланировки и переустройства дома

Стадия	Лист	Листов
РД	147	154

Визуализация. Швейная комната. 3й этаж.





						226-ДП-21			
Изм.	Колуч.	Лист	№ док.	Подп.	Дата	Проект перепланировки и переустройства дома	Стадия	Лист	Листов
	ГАП	Прасолов Д.Г.		<i>[Signature]</i>	17.02.2023		РД	148	154
	ГИП	Дьяконов Н.Е.		<i>[Signature]</i>					
	Гл. дизайнер	Толянина А.И.		<i>[Signature]</i>					
	Вед. дизайнер	Куварина К.К.		<i>[Signature]</i>					
	Архитектор	Григорьева О.Н.		<i>[Signature]</i>		Визуализация. Кабинет. 3й этаж. Лист 1	ARXY		

Согласовано

Взам. инв. №

Подл. и дата

Инв. № подл.



Согласовано			
Взам. инв. №			
Подл. и дата			
Инв. № подл.			

226-ДП-21

Изм.	Колуч.	Лист	№ док.	Подп.	Дата				
	ГАП	Прасолов	Д.Г.	<i>[Signature]</i>	17.02.2023	Проект перепланировки и переустройства дома	Стадия	Лист	Листов
	ГИП	Дьяконов	Н.Е.	<i>[Signature]</i>			РД	149	154
	Гл. дизайнер	Телянина	А.И.	<i>[Signature]</i>					
	Вед. дизайнер	Куварица	К.К.	<i>[Signature]</i>					
	Архитектор	Григорьева	О.Н.	<i>[Signature]</i>		Визуализация. Кабинет. 3й этаж. Лист 2	ARXY		